





Situatie bestaand

Legenda

- LEGENDA:
- grasbegroeiing
 - bestaande bebouwing
 - bestaande bestrating
 - voetpad
 - rit
 - uitrit
 - bomen
 - nieuw hekwerk
 - speedgate
 - trekput



foto's bestaande poort - te kappen bomen aangeduid

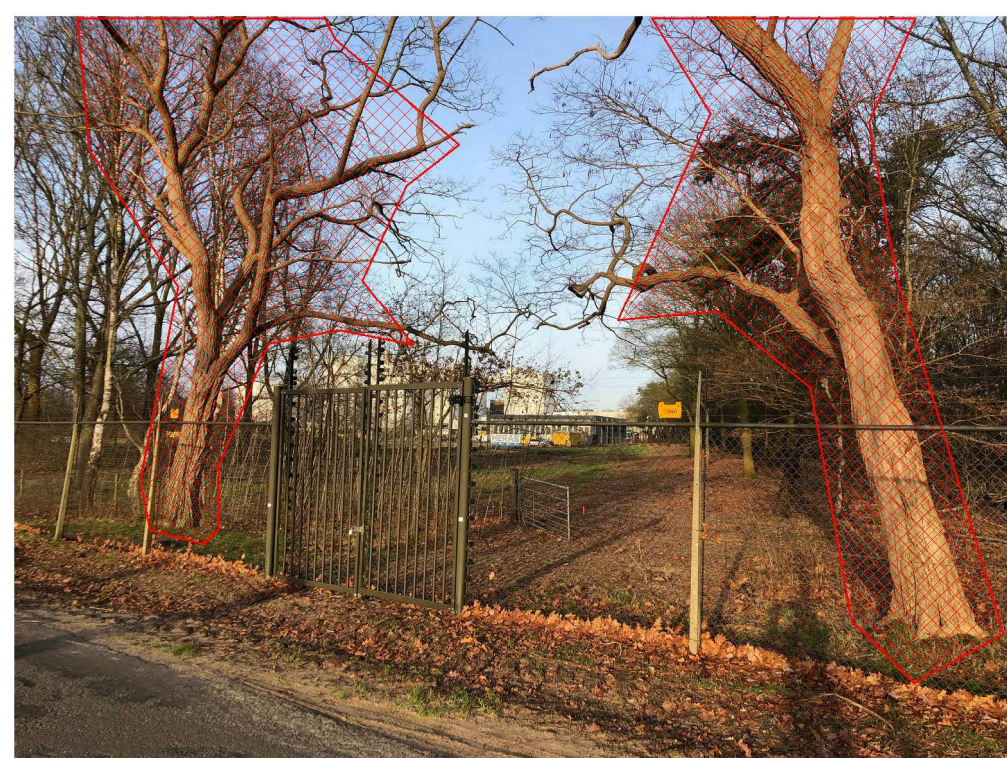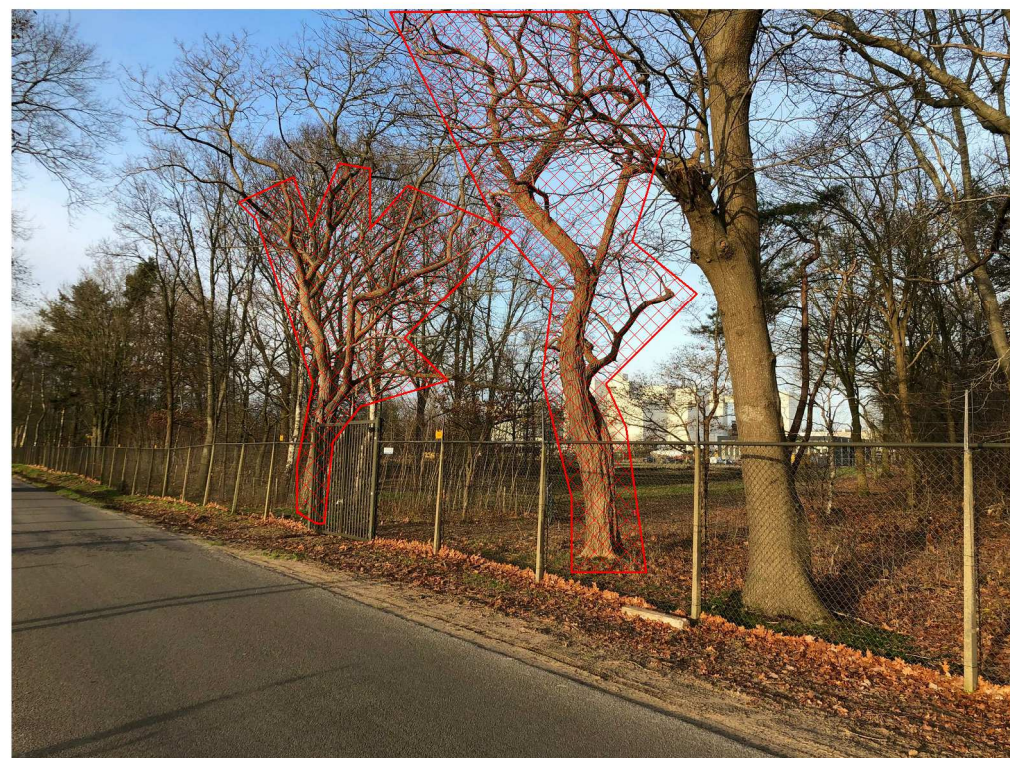

Situatie nieuw

Opdrachtgever:
Denkavit
Tolnegenweg 65
3781 PV VOORTHUIZEN

Project:
Aanleg nieuwe uitrit Denkavit aan de Tolnegenweg 65 te Voorthuizen

Onderwerp:
Situatie bestaand en nieuw

Getekend:
LK

Gecontroleerd:
TD

Formaat:
A0

Schaal:
1:1000

Springstraat 15a

6744 WZ EDESVEN

T 0318 565121

E info@vanmiddendorp.nl

I www.vanmiddendorp.nl



vanMiddendorp
BOUWENDE TECHNIEK & ADVIESBUREAU

Opdrachtgever:
Denkavit
Tolnegenweg 65
3781 PV VOORTHUIZEN

Project:
M18205
Werknummer



vanMiddendorp
BOUWENDE TECHNIEK & ADVIESBUREAU