


- situatie bestaand -

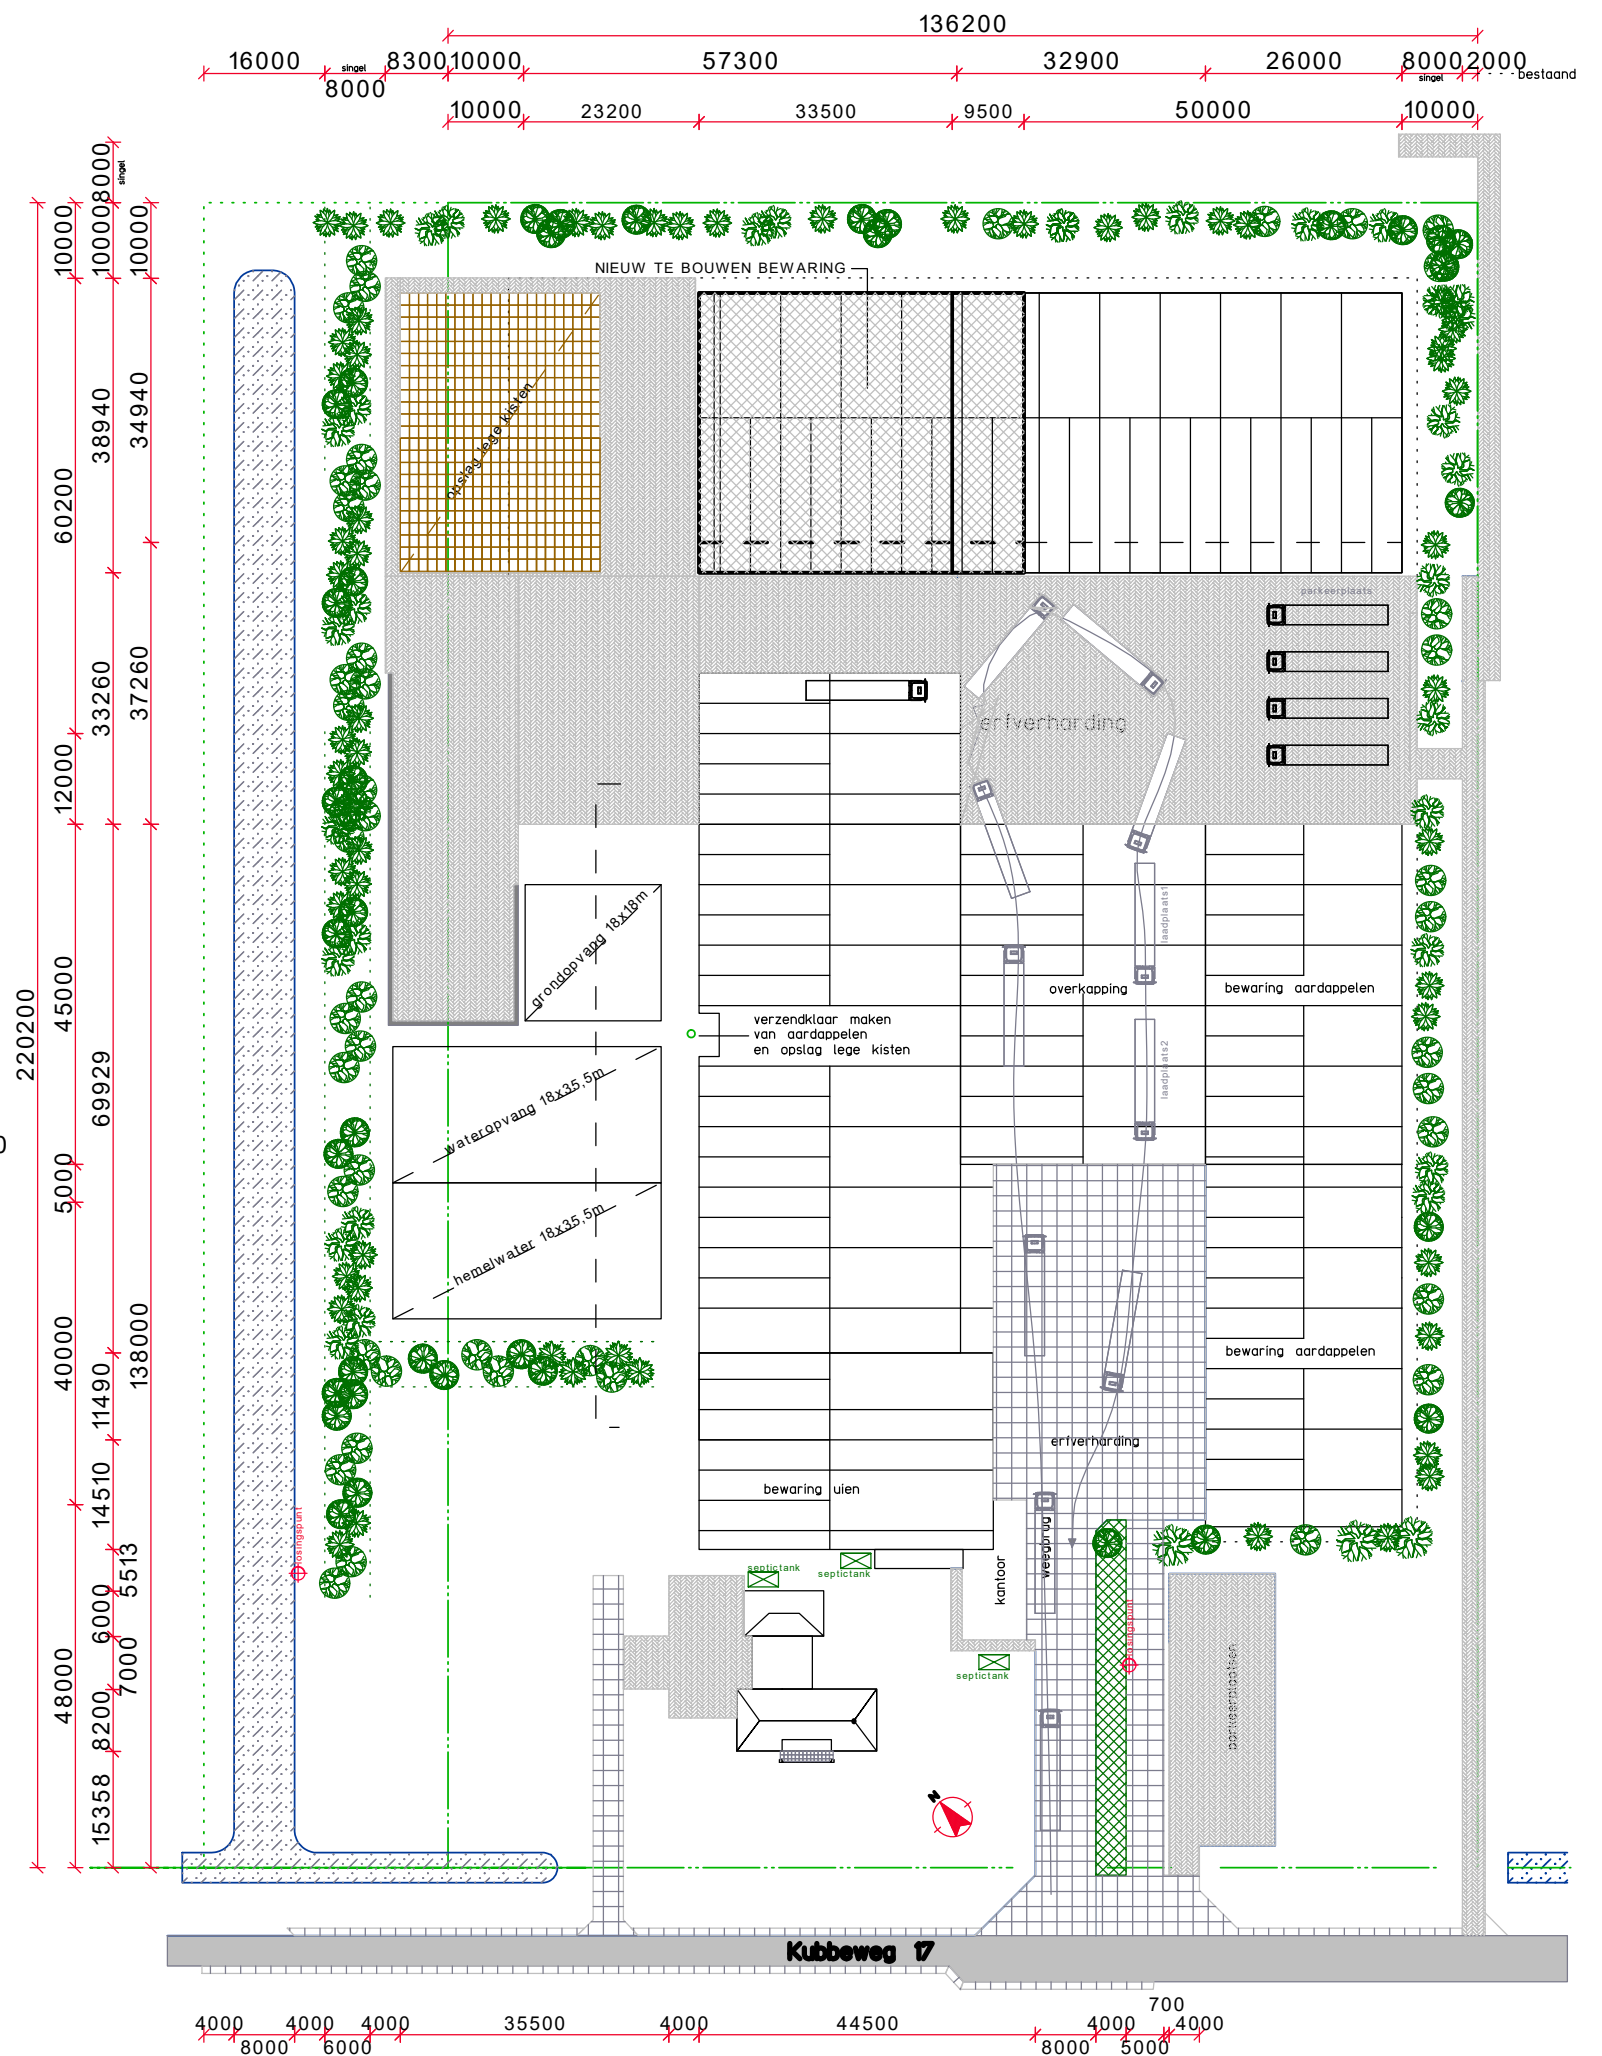

- situatie nieuw -