


LUCHTVAARTVERKEERZONE –  
LIB ART. 2.2.3 VOGELBELEID

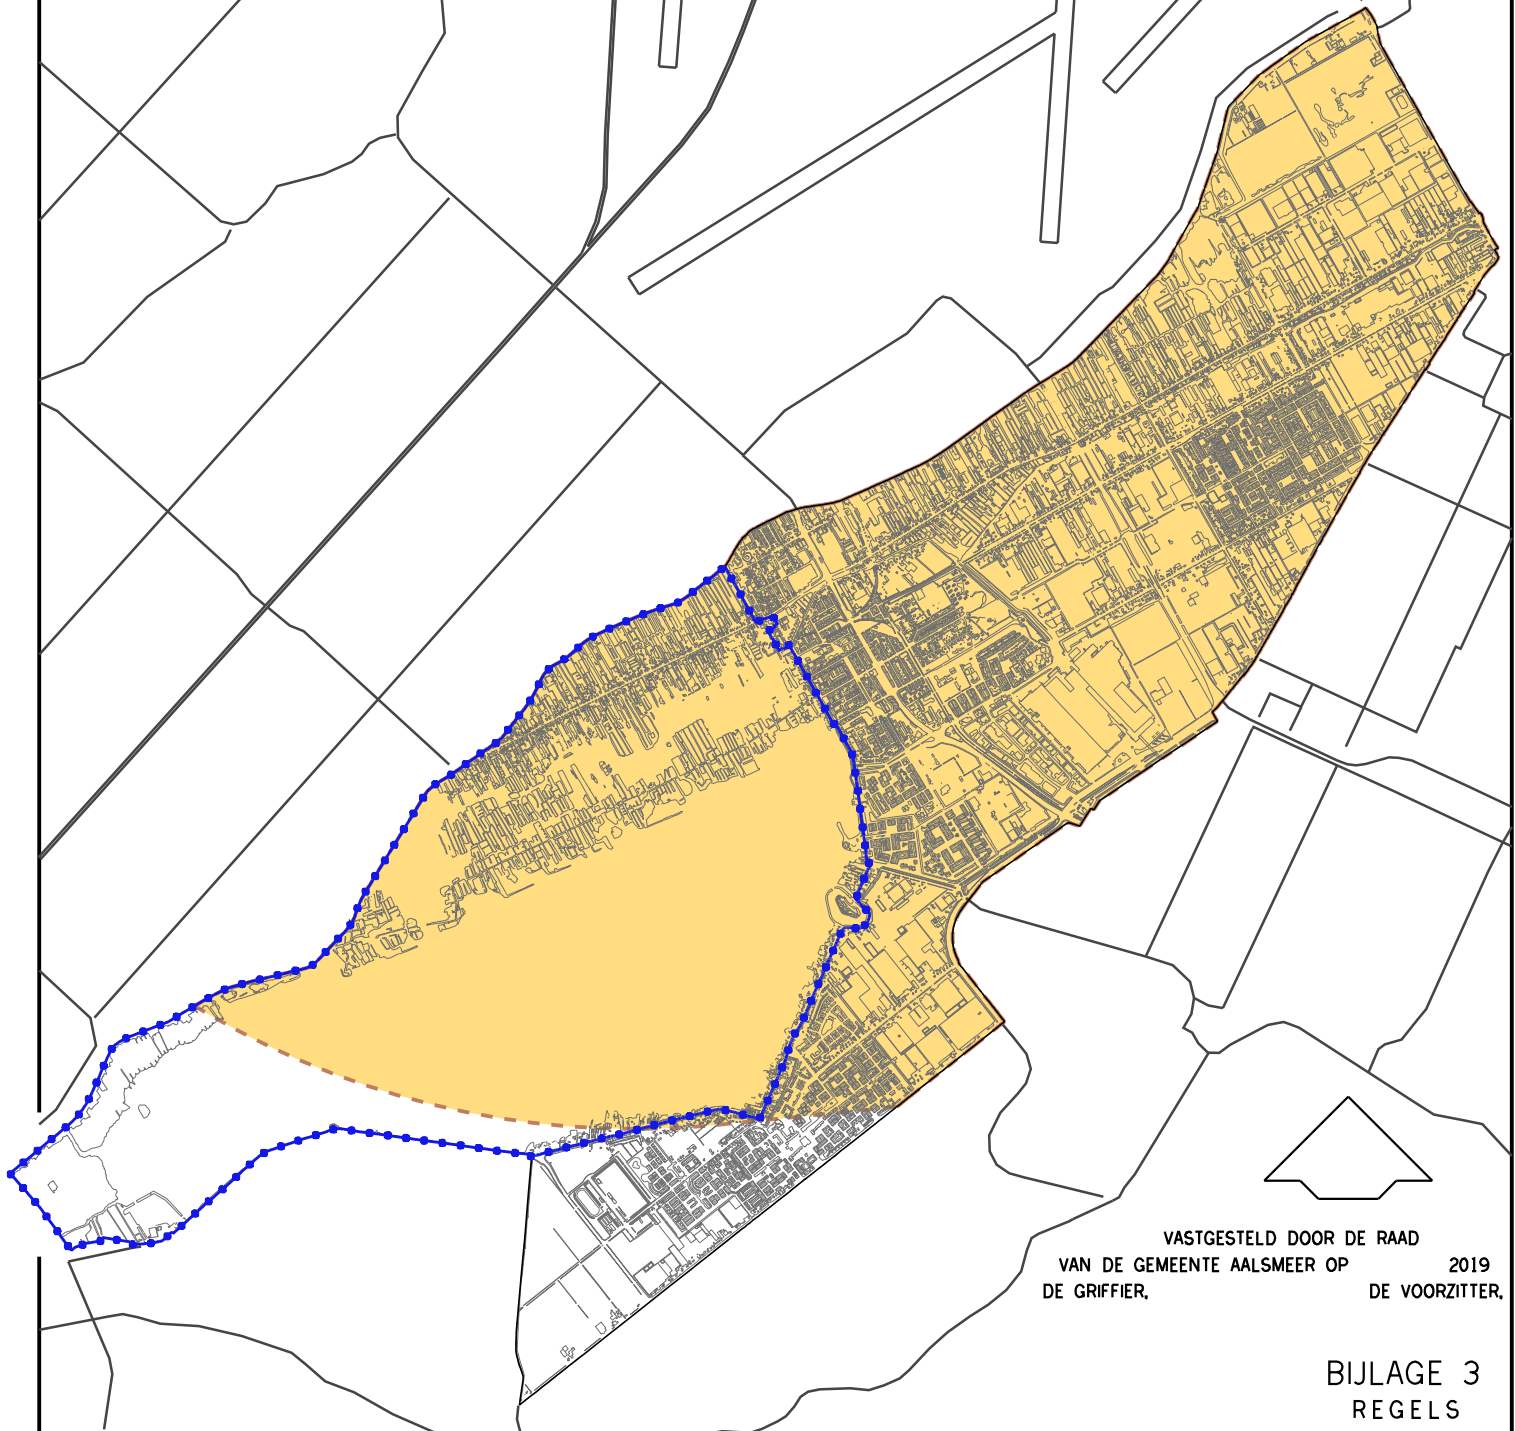

..... GRENS BESTEMMINGSPLAN UITERWEG PLASOEVERS 2019



BEPERKING AANTREKKEN VOGELS (OVEREENKOMSTIG  
BIJLAGE 5 LUCHTHAVENINDELINGBESLUIT) ALS  
BEDOELD IN ART. 2.2.3