




architect-ontwerper: awg architecten cvba		stabiliteit: Berkhout Tros Bouwadviseurs bv		installaties en epc: Genie Ingenieursbureau			detailnr. : H-01
opdrachtgever: WoonCompagnie Hoorn	project: 19 woningen Hofstraat Schagen	onderwerp: principedetail	datum: 01-07-2015	schaal: 1:5	formaat: A3	projectnummer: 501	

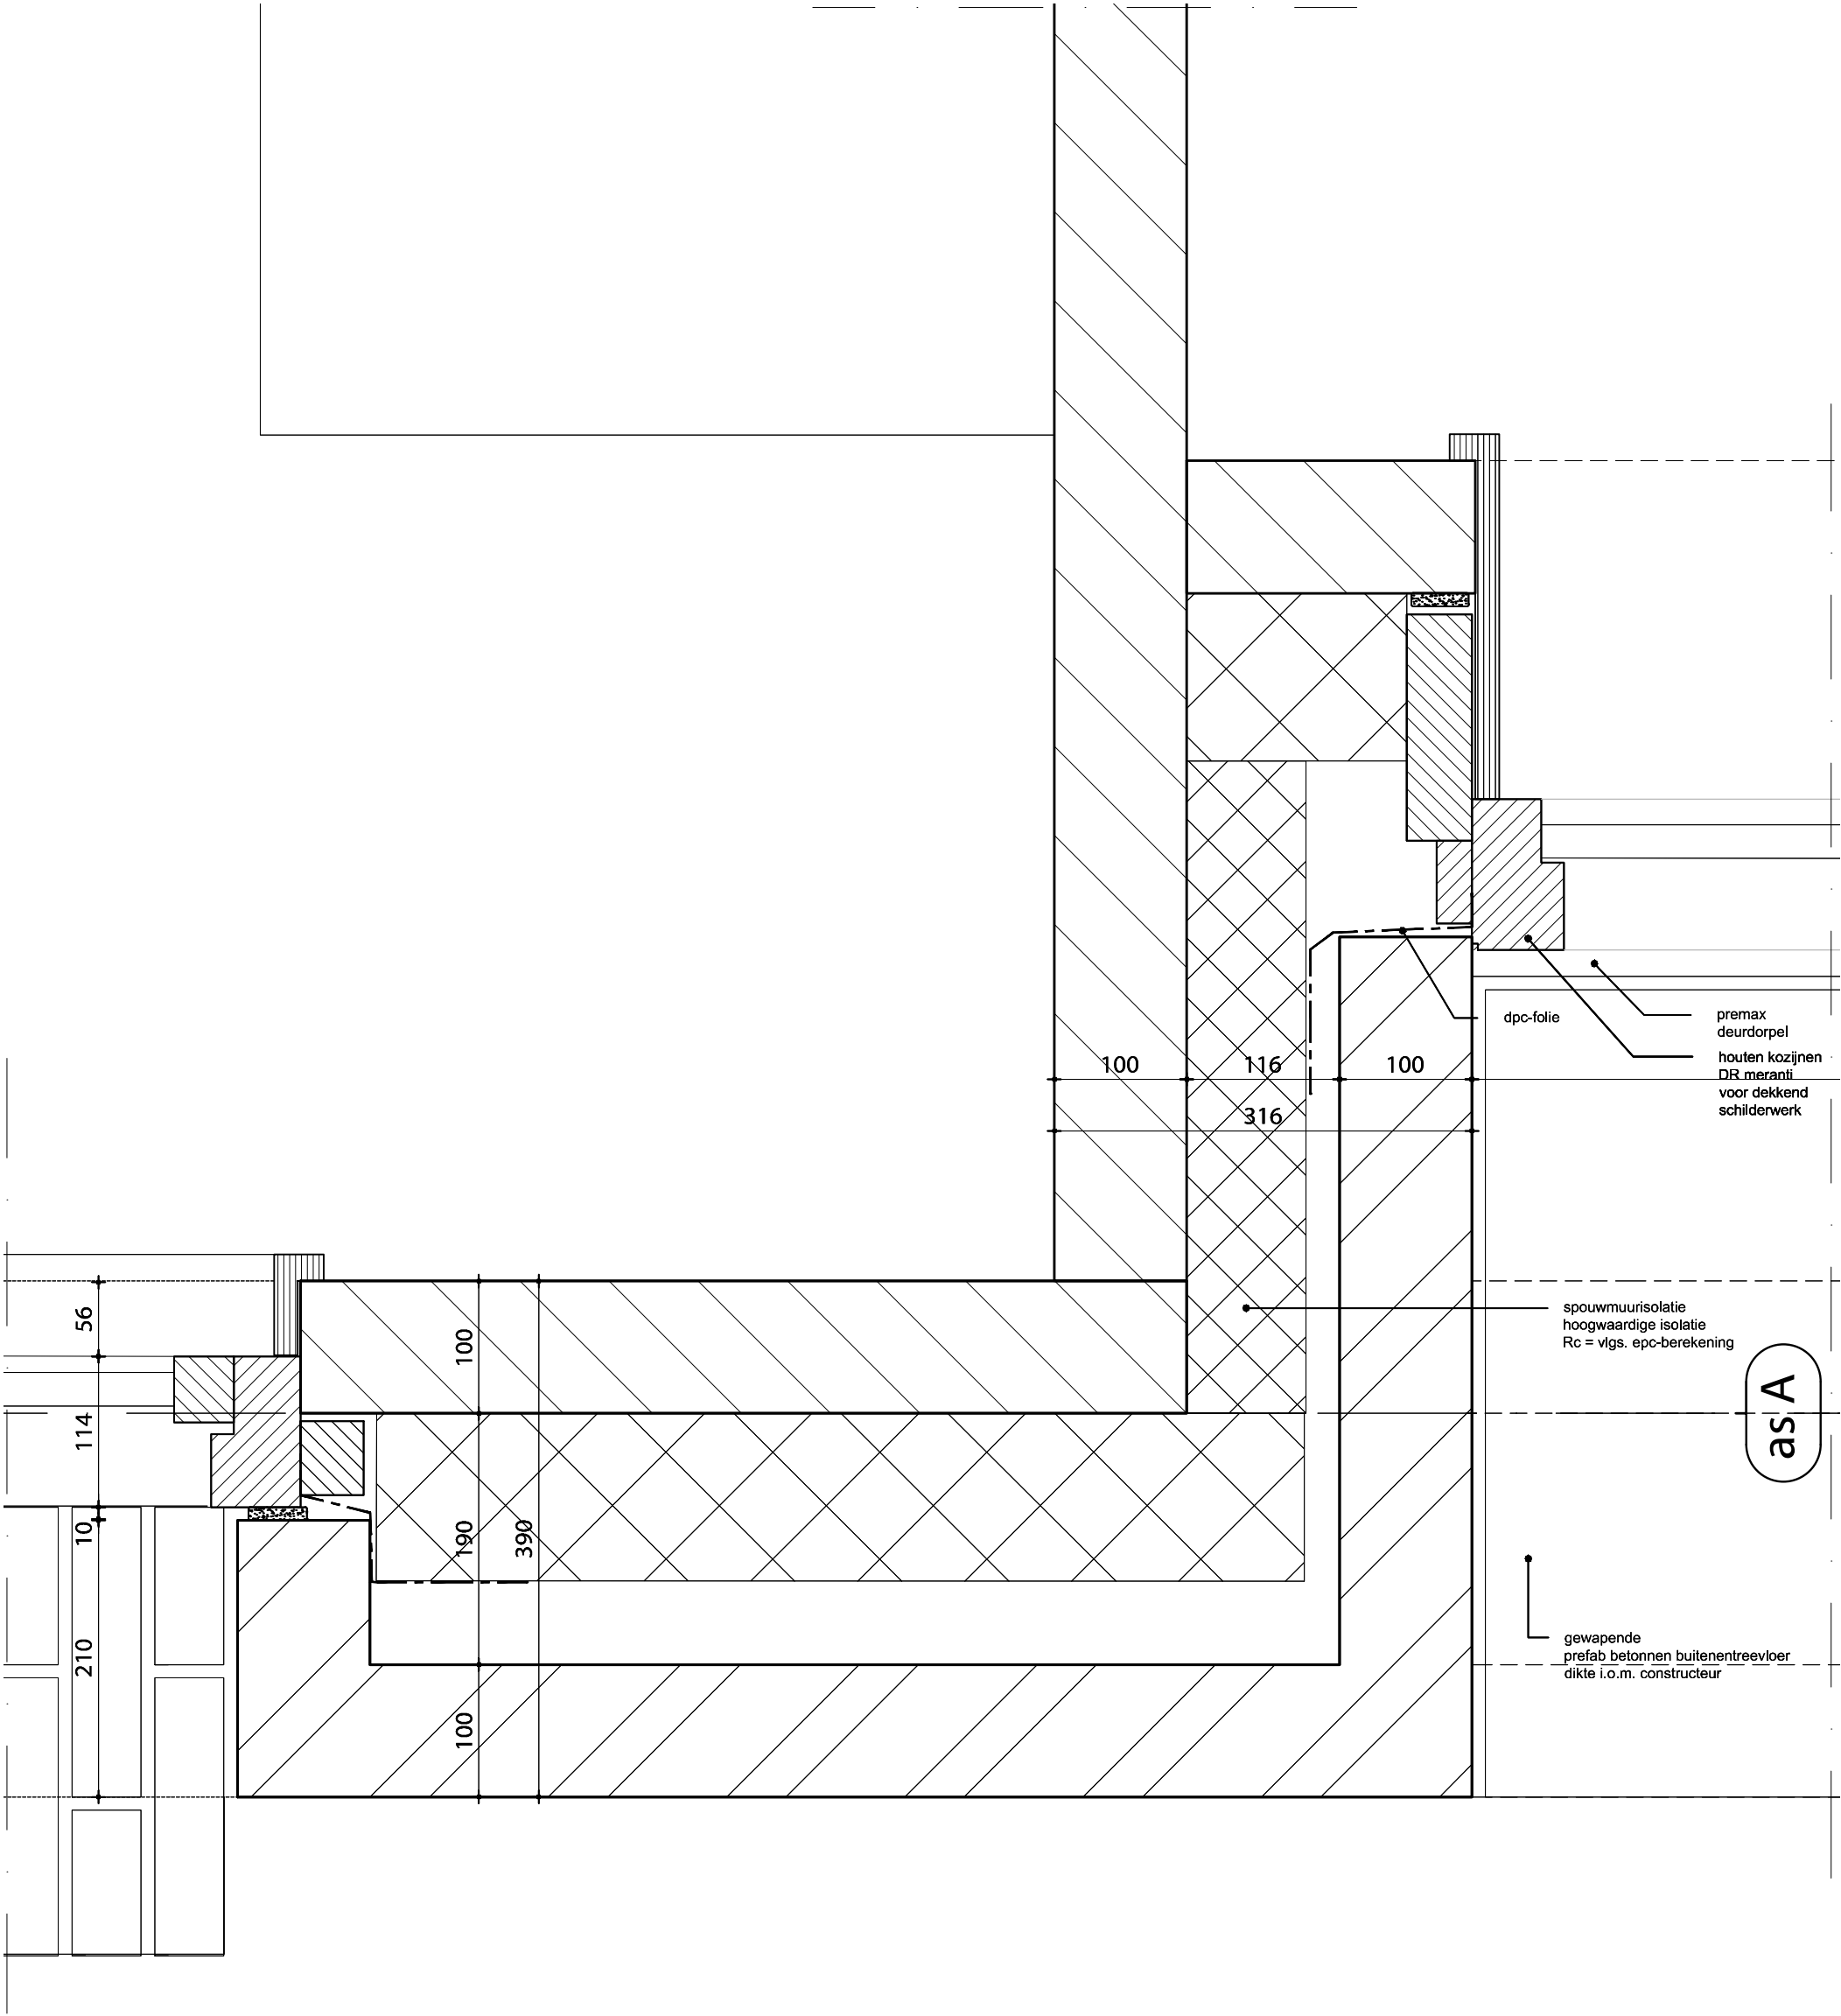


architect-ontwerper: awg architecten cvba		stabiliteit: Berkhout Tros Bouwadviseurs bv		installaties en epc: Genie Ingenieursbureau			detailnr. : H-02
opdrachtgever: WoonCompagnie Hoorn	project: 19 woningen Hofstraat Schagen	onderwerp: principedetail	datum: 01-07-2015	schaal: 1:5	formaat: A3	projectnummer: 501	

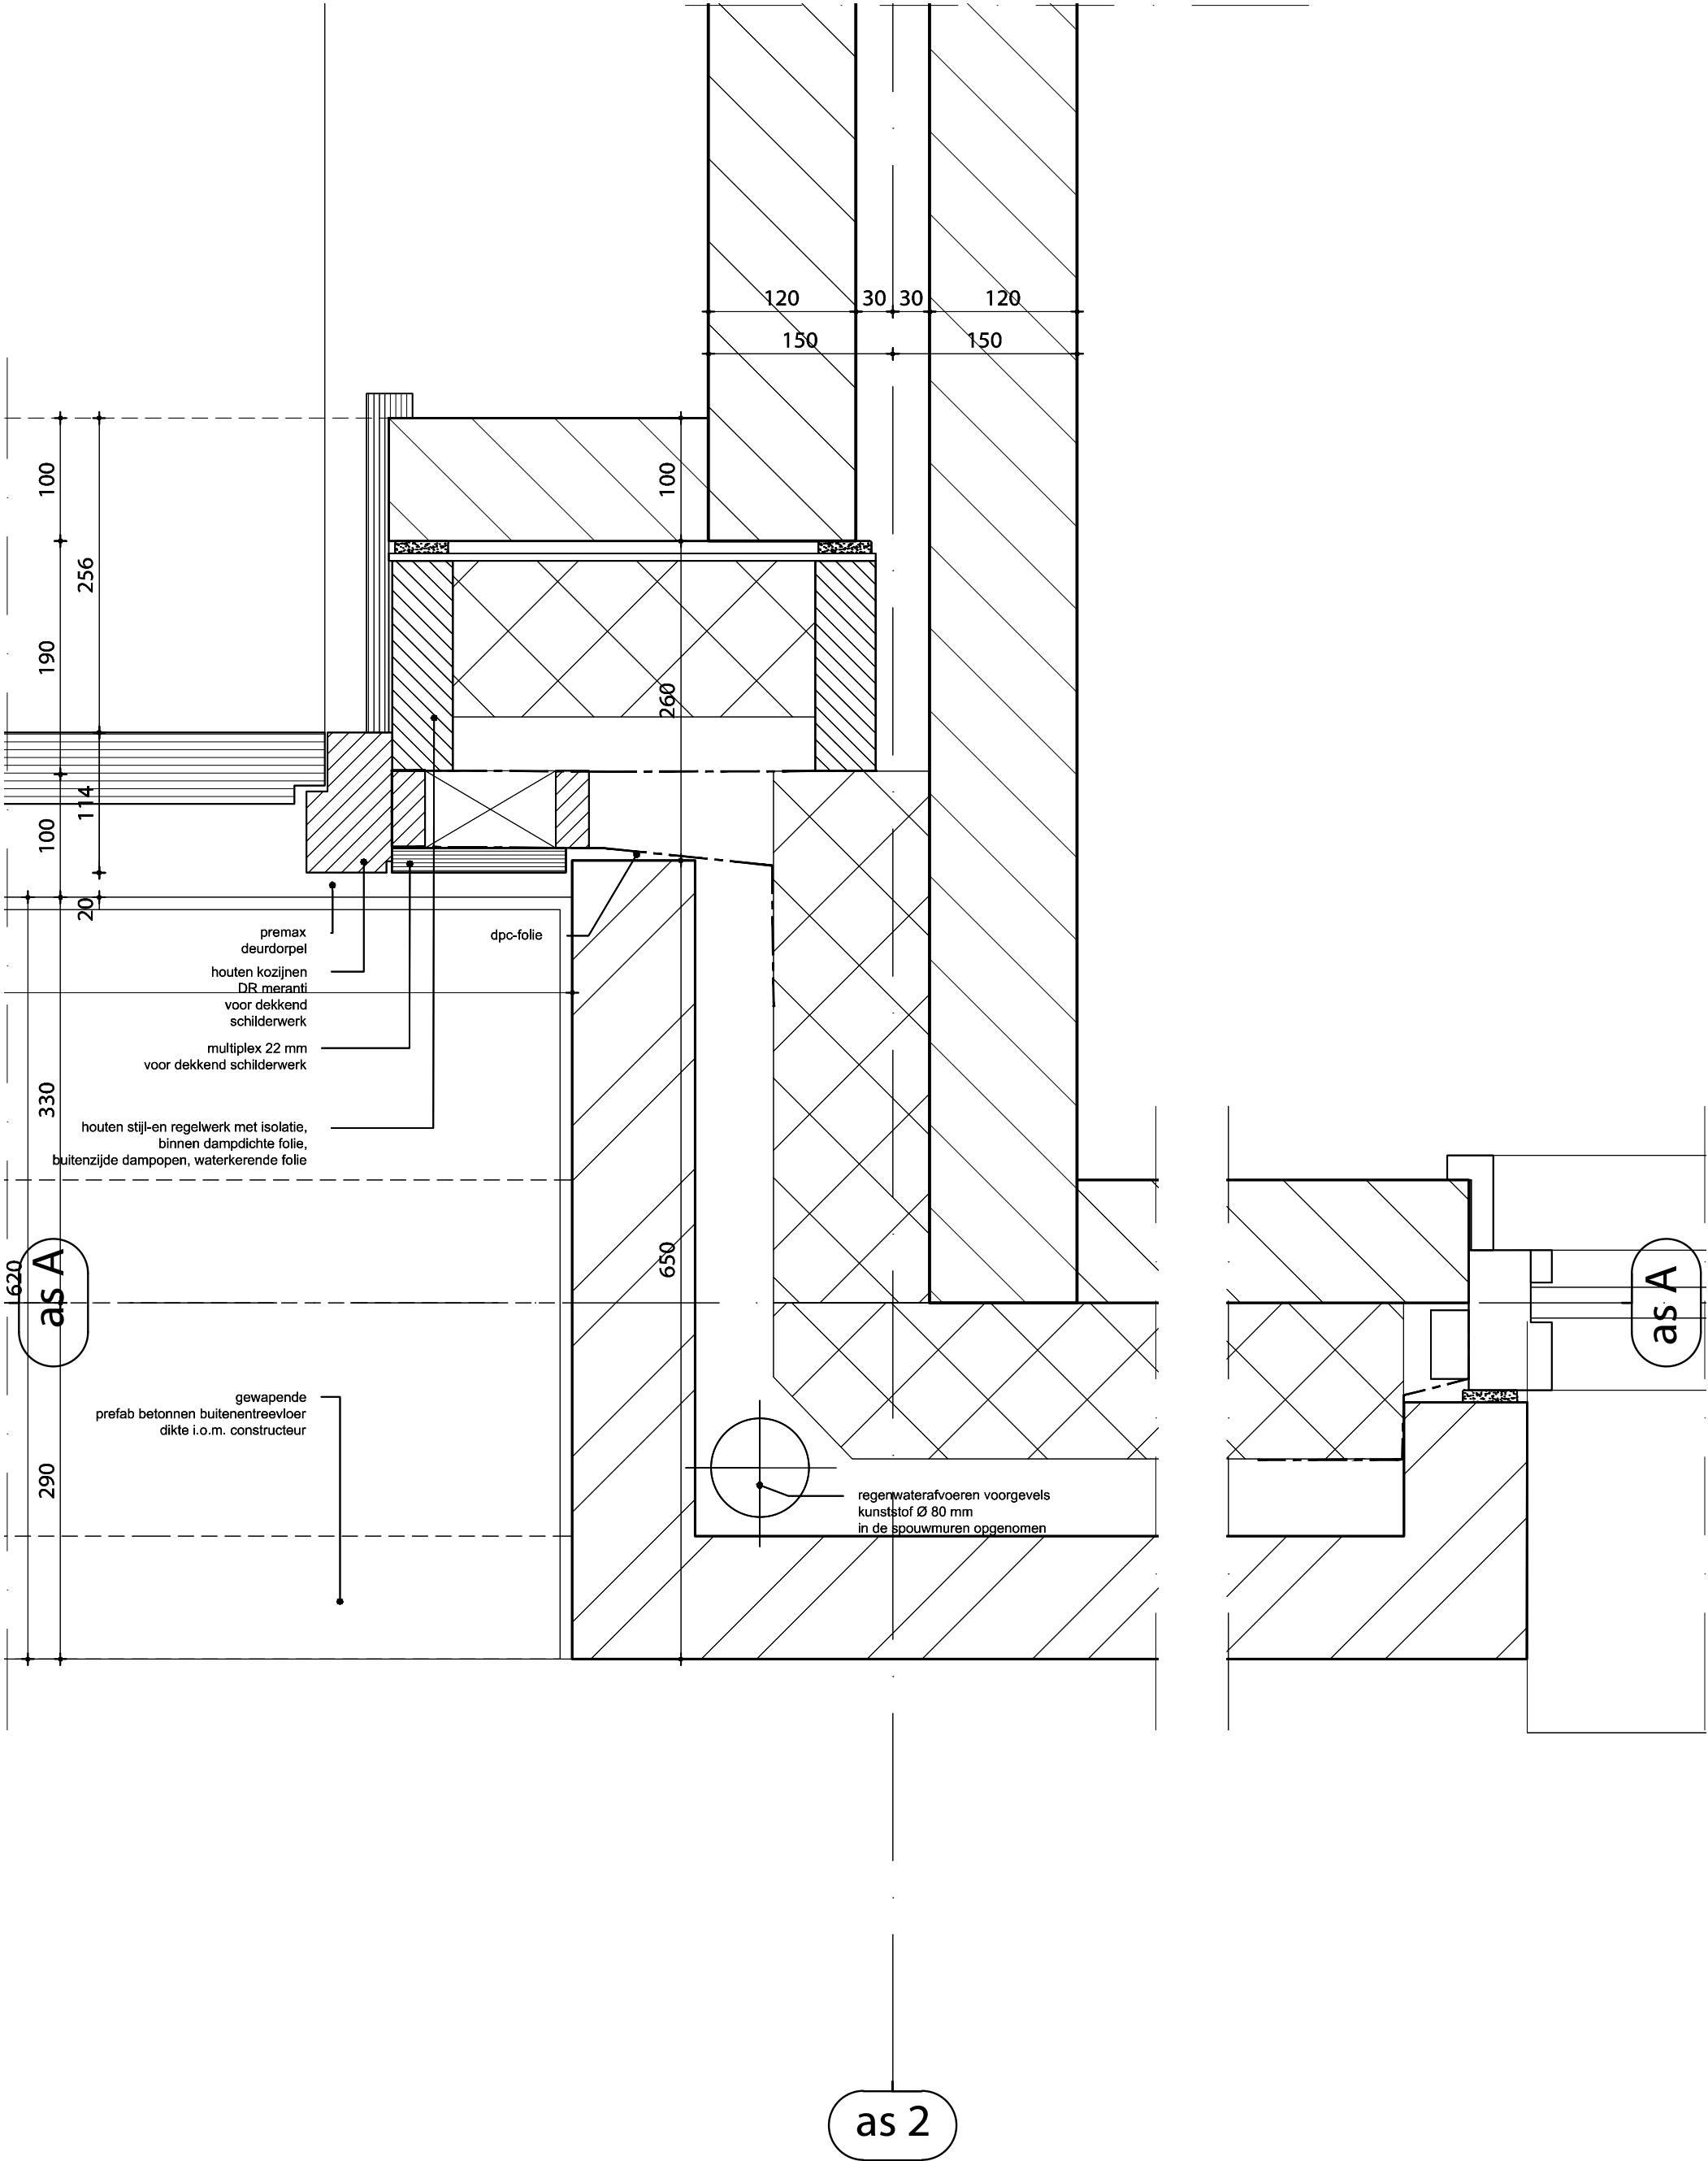


architect-ontwerper: awg architecten cvba		stabiliteit: Berkhout Tros Bouwadviseurs bv		installaties en epc: Genie Ingenieursbureau		detailnr. :	
opdrachtgever: WoonCompagnie Hoorn	project: 19 woningen Hofstraat Schagen	onderwerp: principedetail	datum: 01-07-2015	schaal: 1:5	formaat: A3	projectnummer: 501	H-03

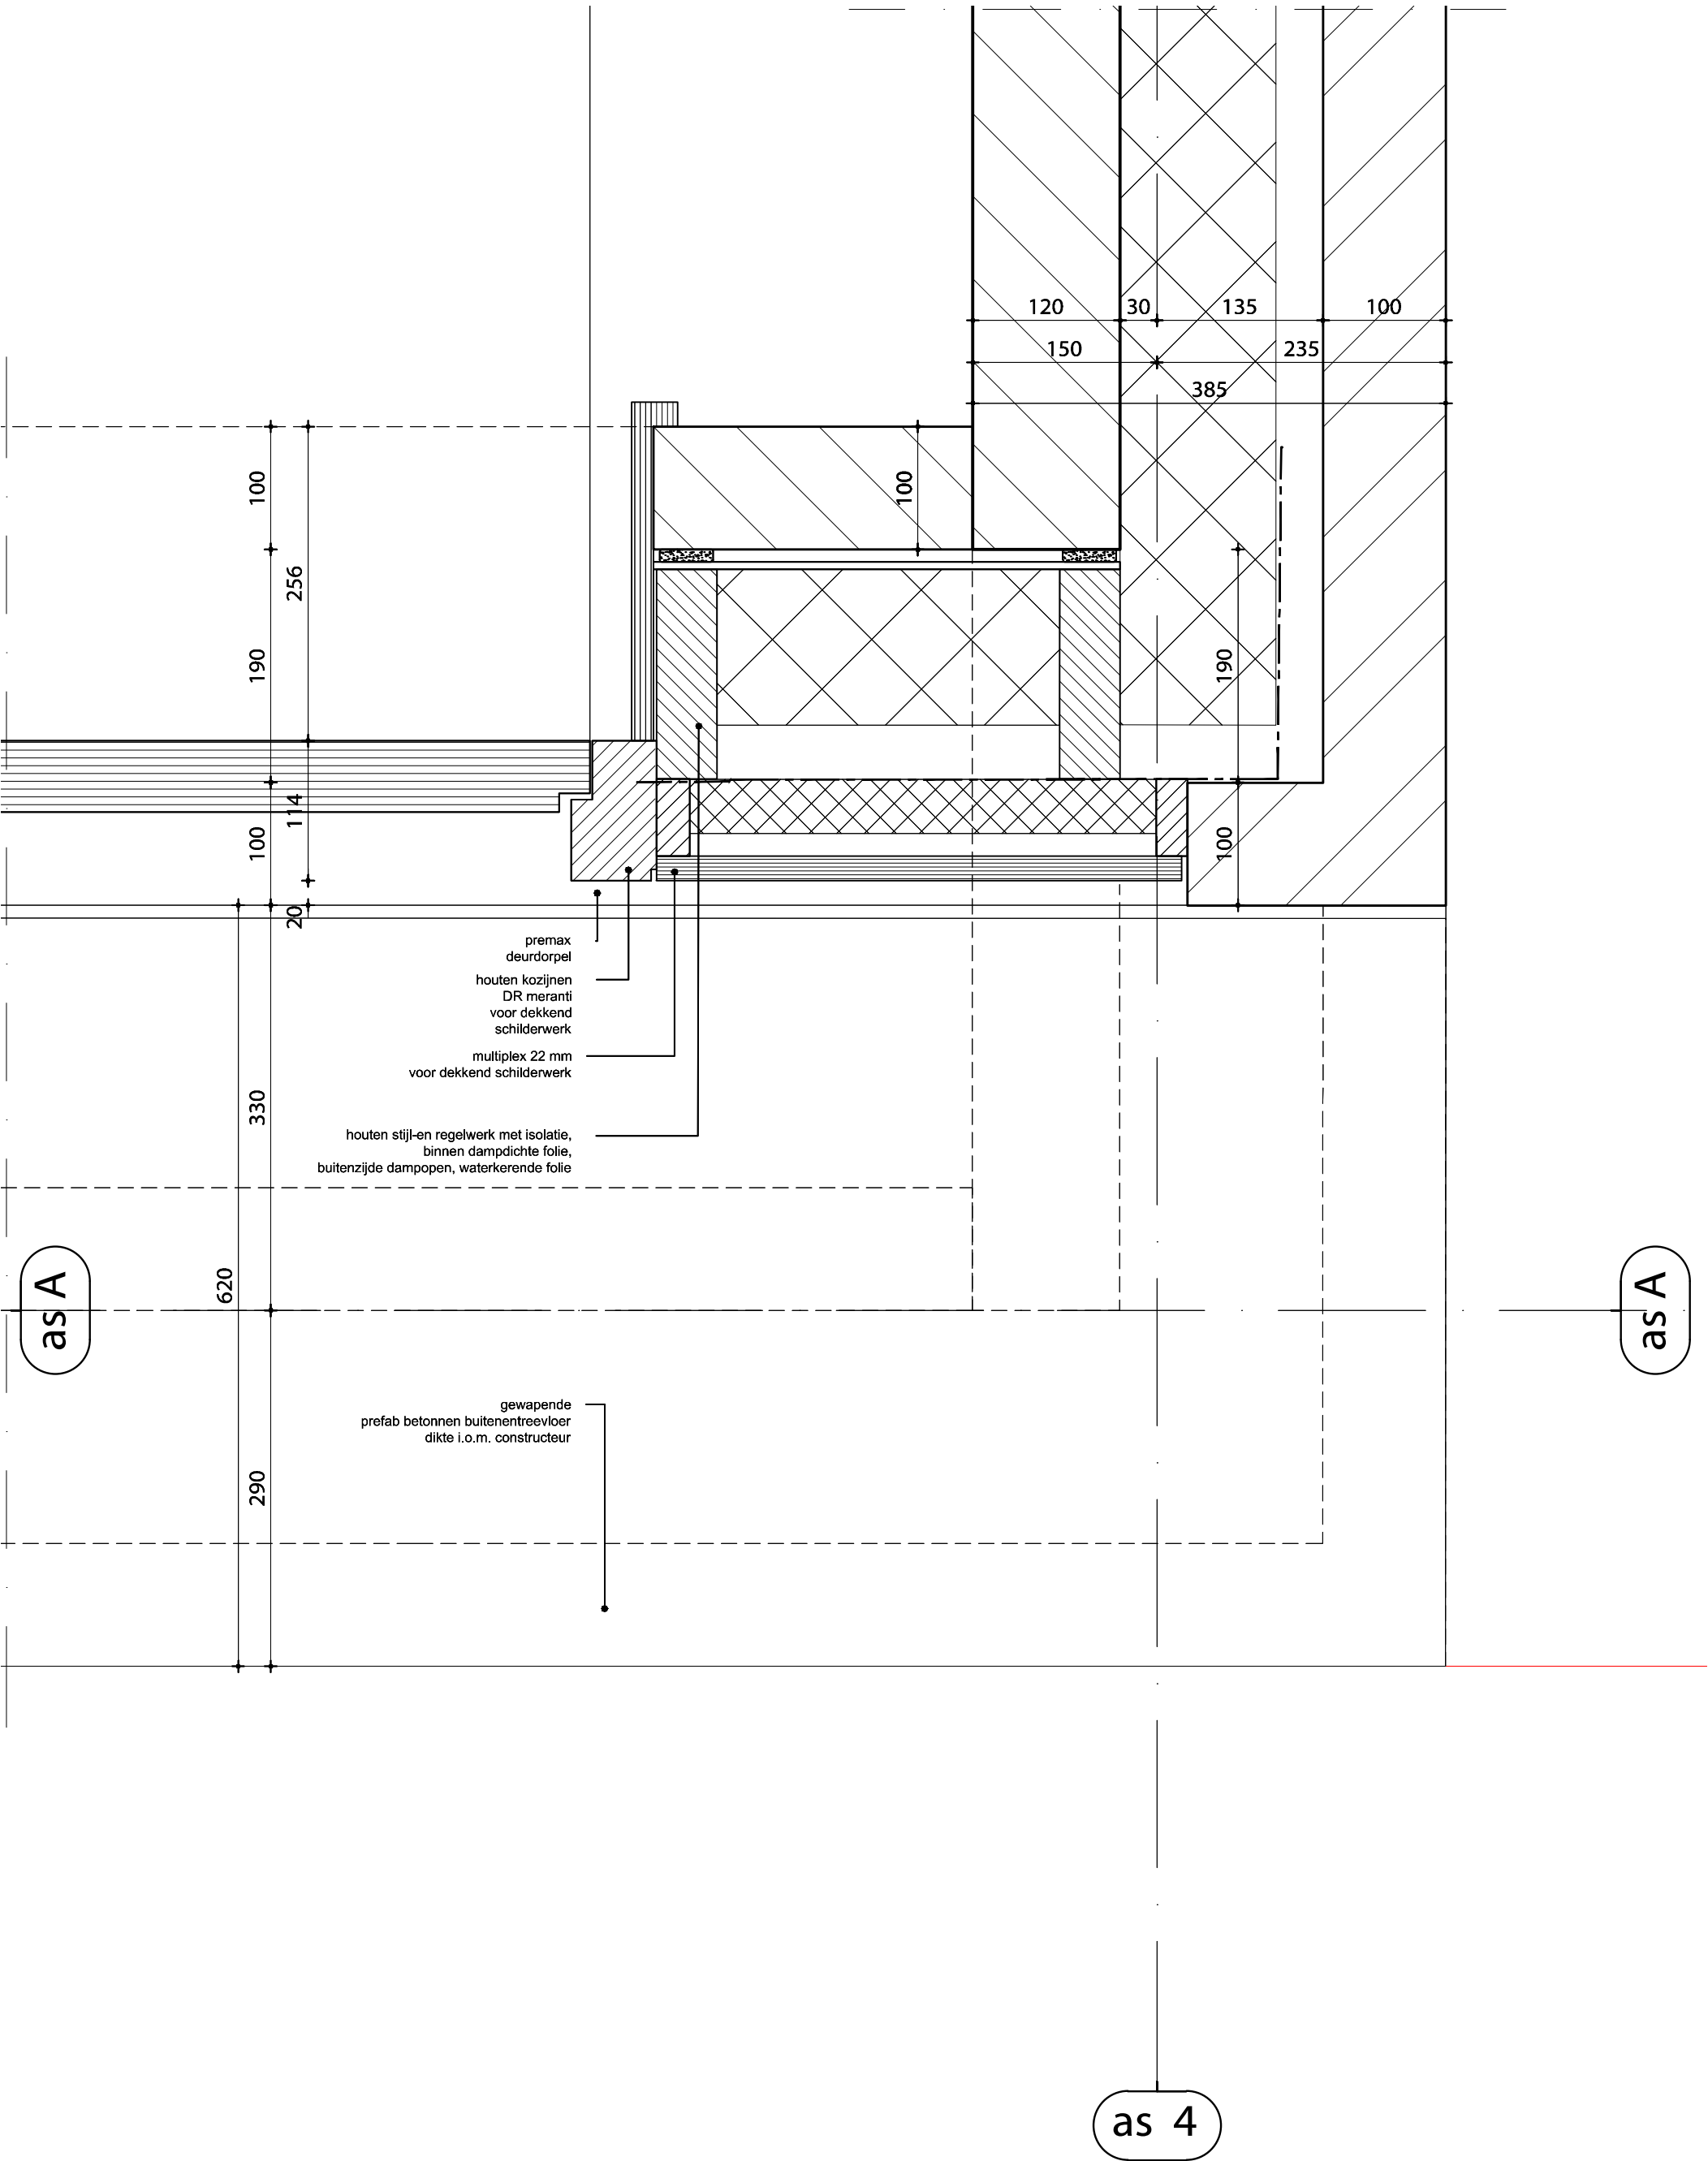

architect-ontwerper: awg architecten cvba		stabiliteit: Berkhout Tros Bouwadviseurs bv		installaties en epc: Genie Ingenieursbureau			detailnr. : H-04
opdrachtgever: WoonCompagnie Hoorn	project: 19 woningen Hofstraat Schagen	onderwerp: principedetail	datum: 01-07-2015	schaal: 1:5	formaat: A3	projectnummer: 501	

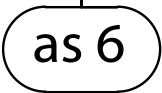

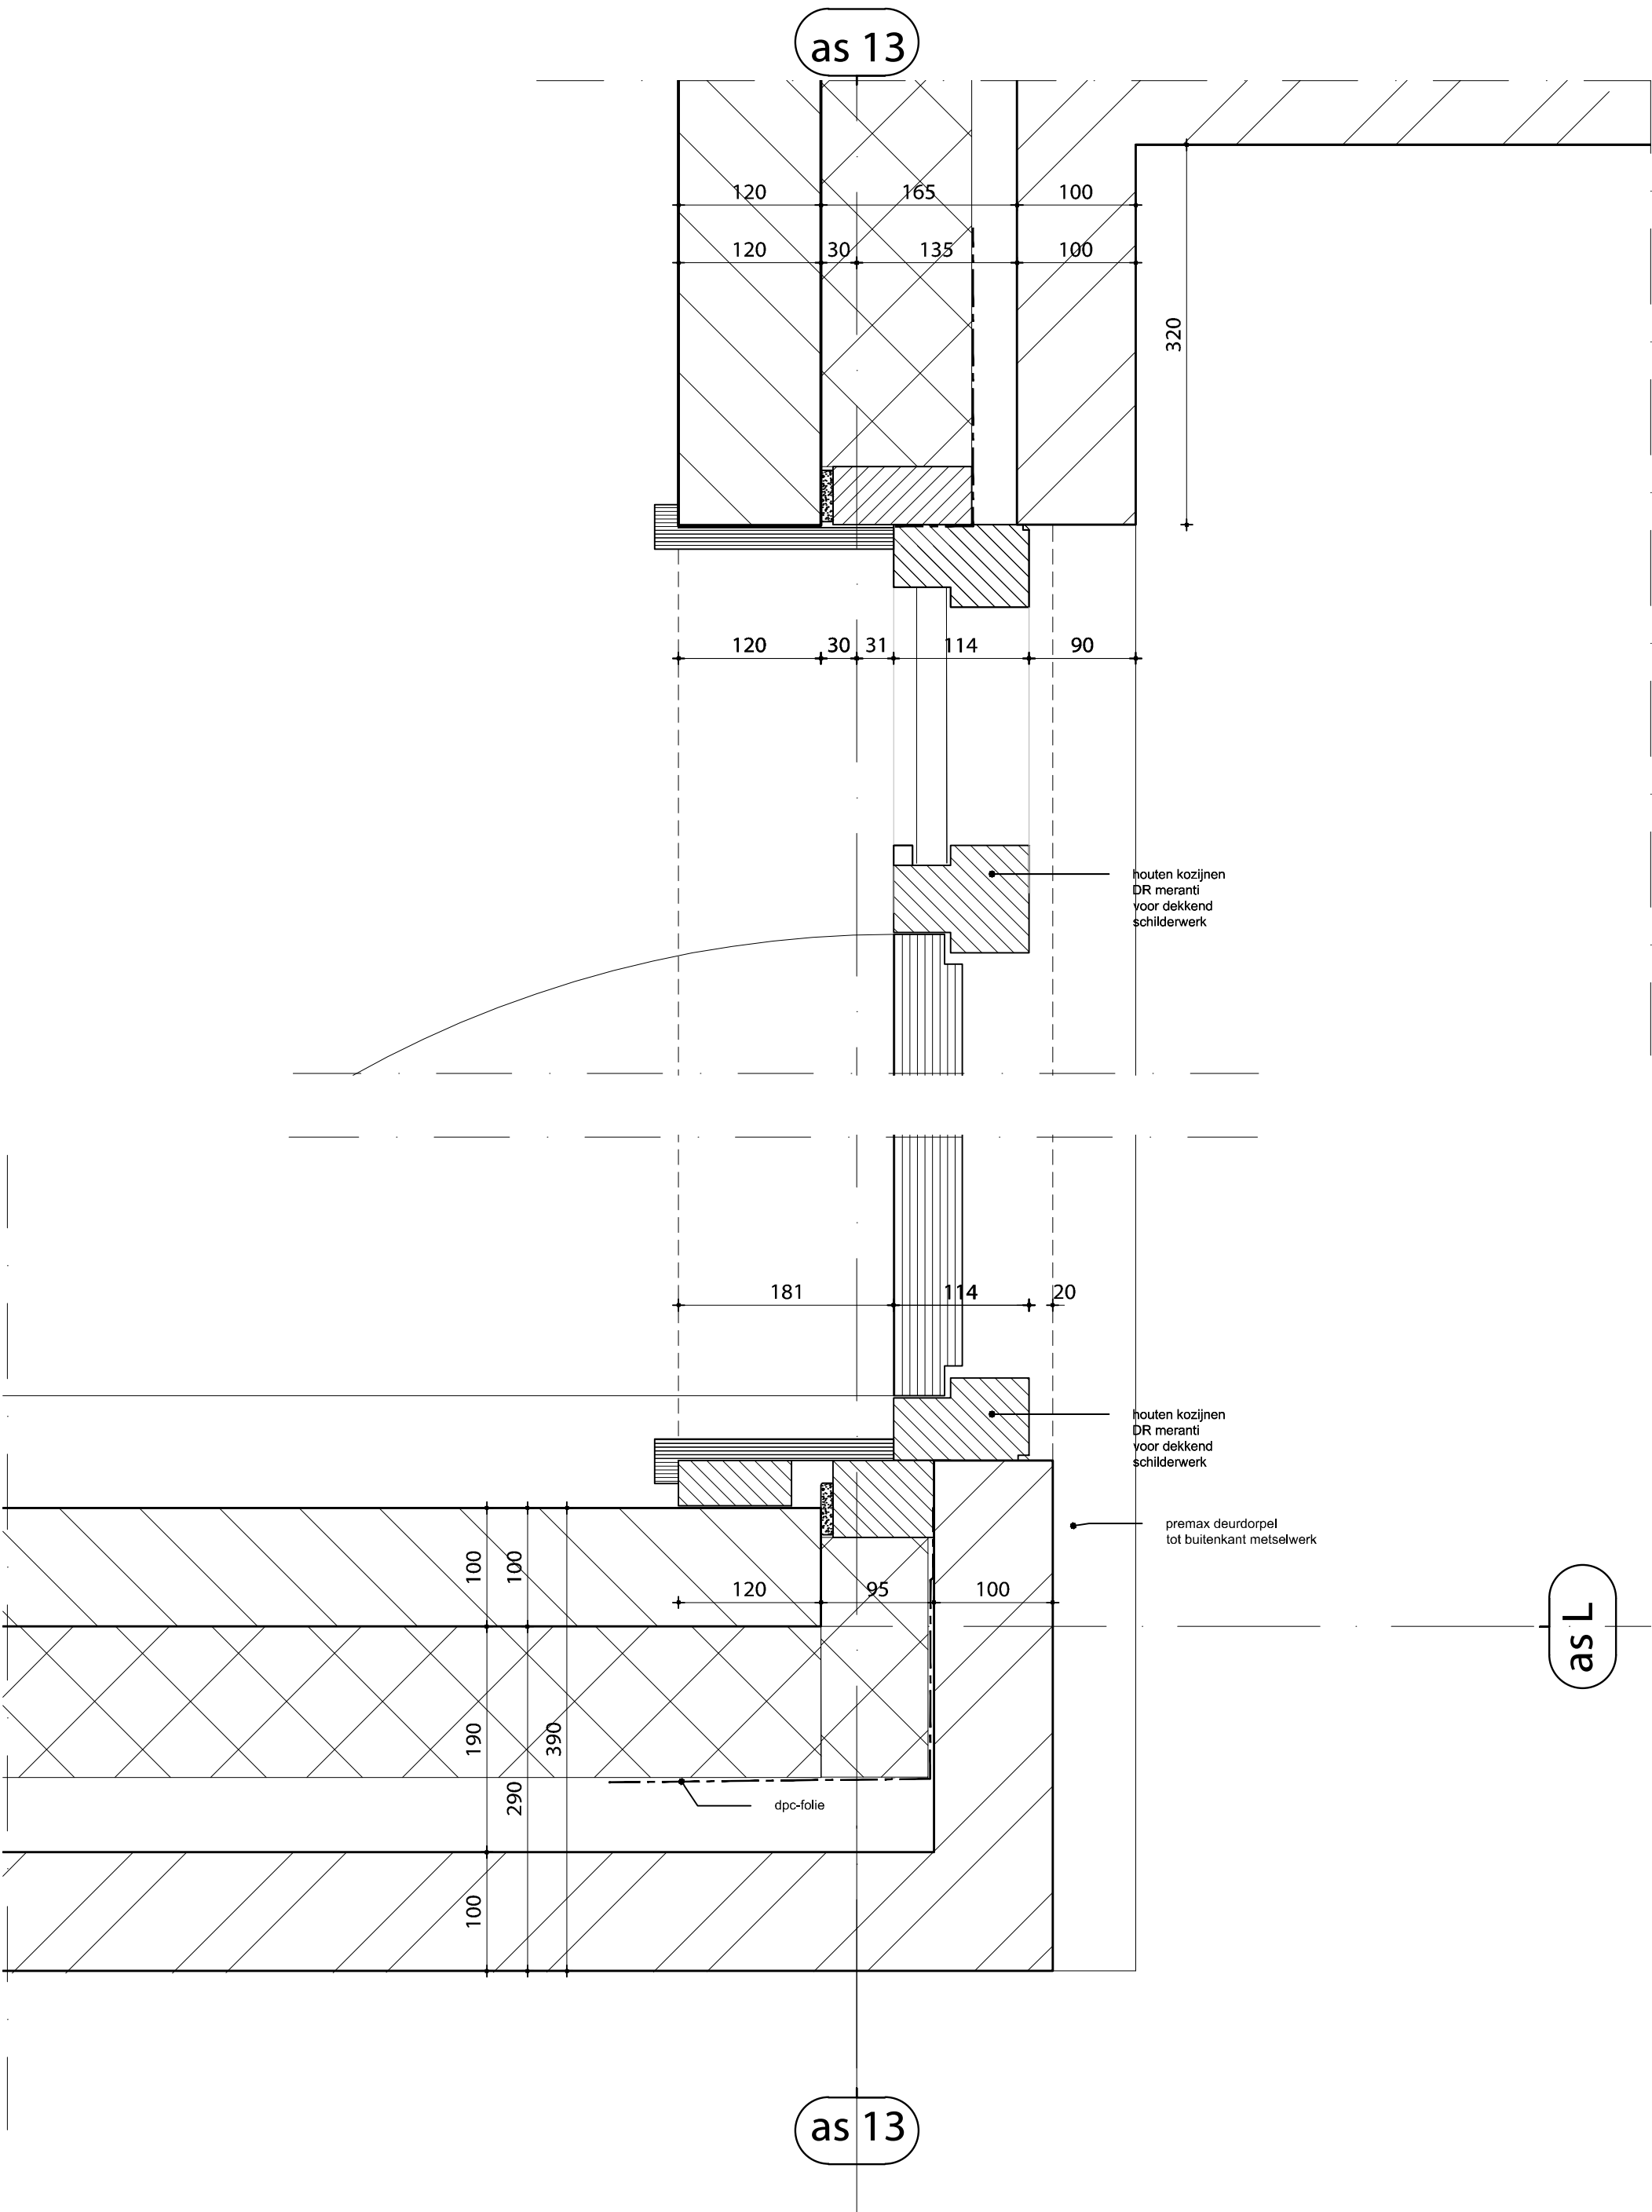


architect-ontwerper: awg architecten cvba		stabiliteit: Berkhout Tros Bouwadviseurs bv		installaties en epc: Genie Ingenieursbureau			detailnr. : H-06
opdrachtgever: WoonCompagnie Hoorn	project: 19 woningen Hofstraat Schagen	onderwerp: principedetail	datum: 01-07-2015	schaal: 1:5	formaat: A3	projectnummer: 501	

as 4


as 4

as B

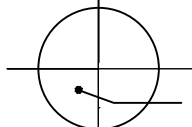

regenwaterafvoeren
achtergevels
zink Ø 80 mm

gemetselde tuinmuren
afgedekt met rollaag
tuinmuren in kleur van de
woningen

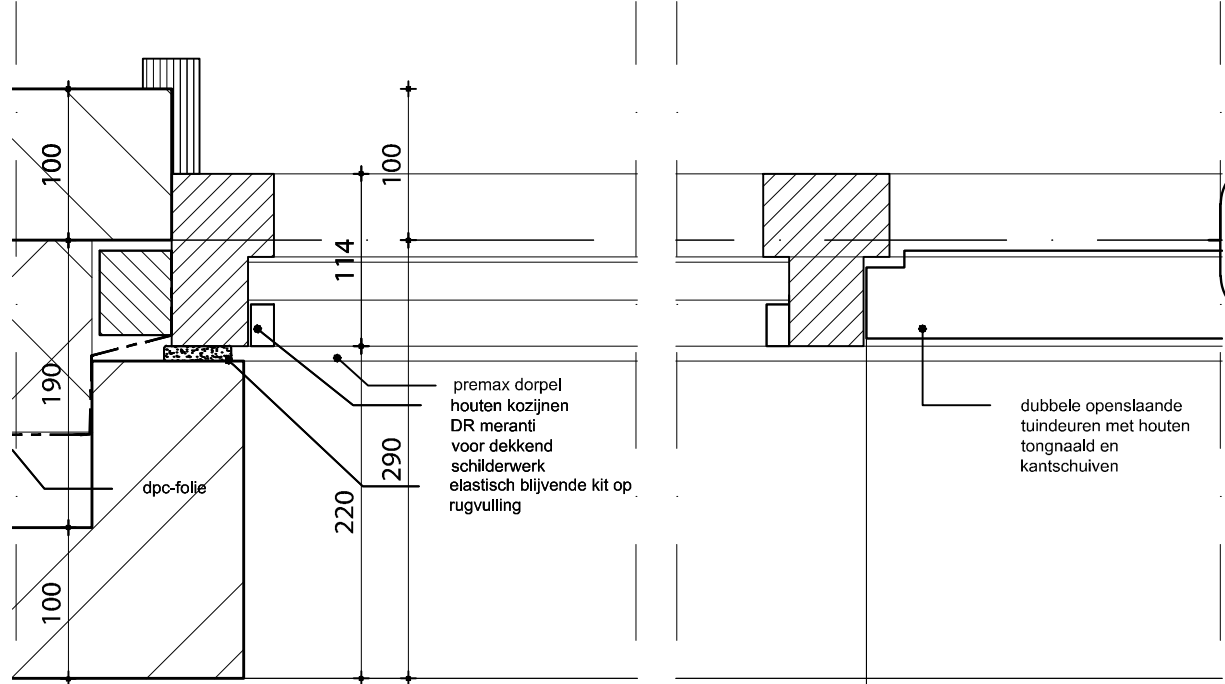

premax dorpel
houten kozijnen
DR meranti
voor dekkend
schilderwerk
elastisch blijvende kit op
rugvulling

dubbele openslaande
tuindeuren met houten
tongnaald en
kantschuiven

architect-ontwerper: awg architecten cvba		stabiliteit: Berkhout Tros Bouwadviseurs bv		installaties en epc: Genie Ingenieursbureau			detailnr. : H-07
opdrachtgever: WoonCompagnie Hoorn	project: 19 woningen Hofstraat Schagen	onderwerp: principedetail	datum: 01-07-2015	schaal: 1:5	formaat: A3	projectnummer: 501	