

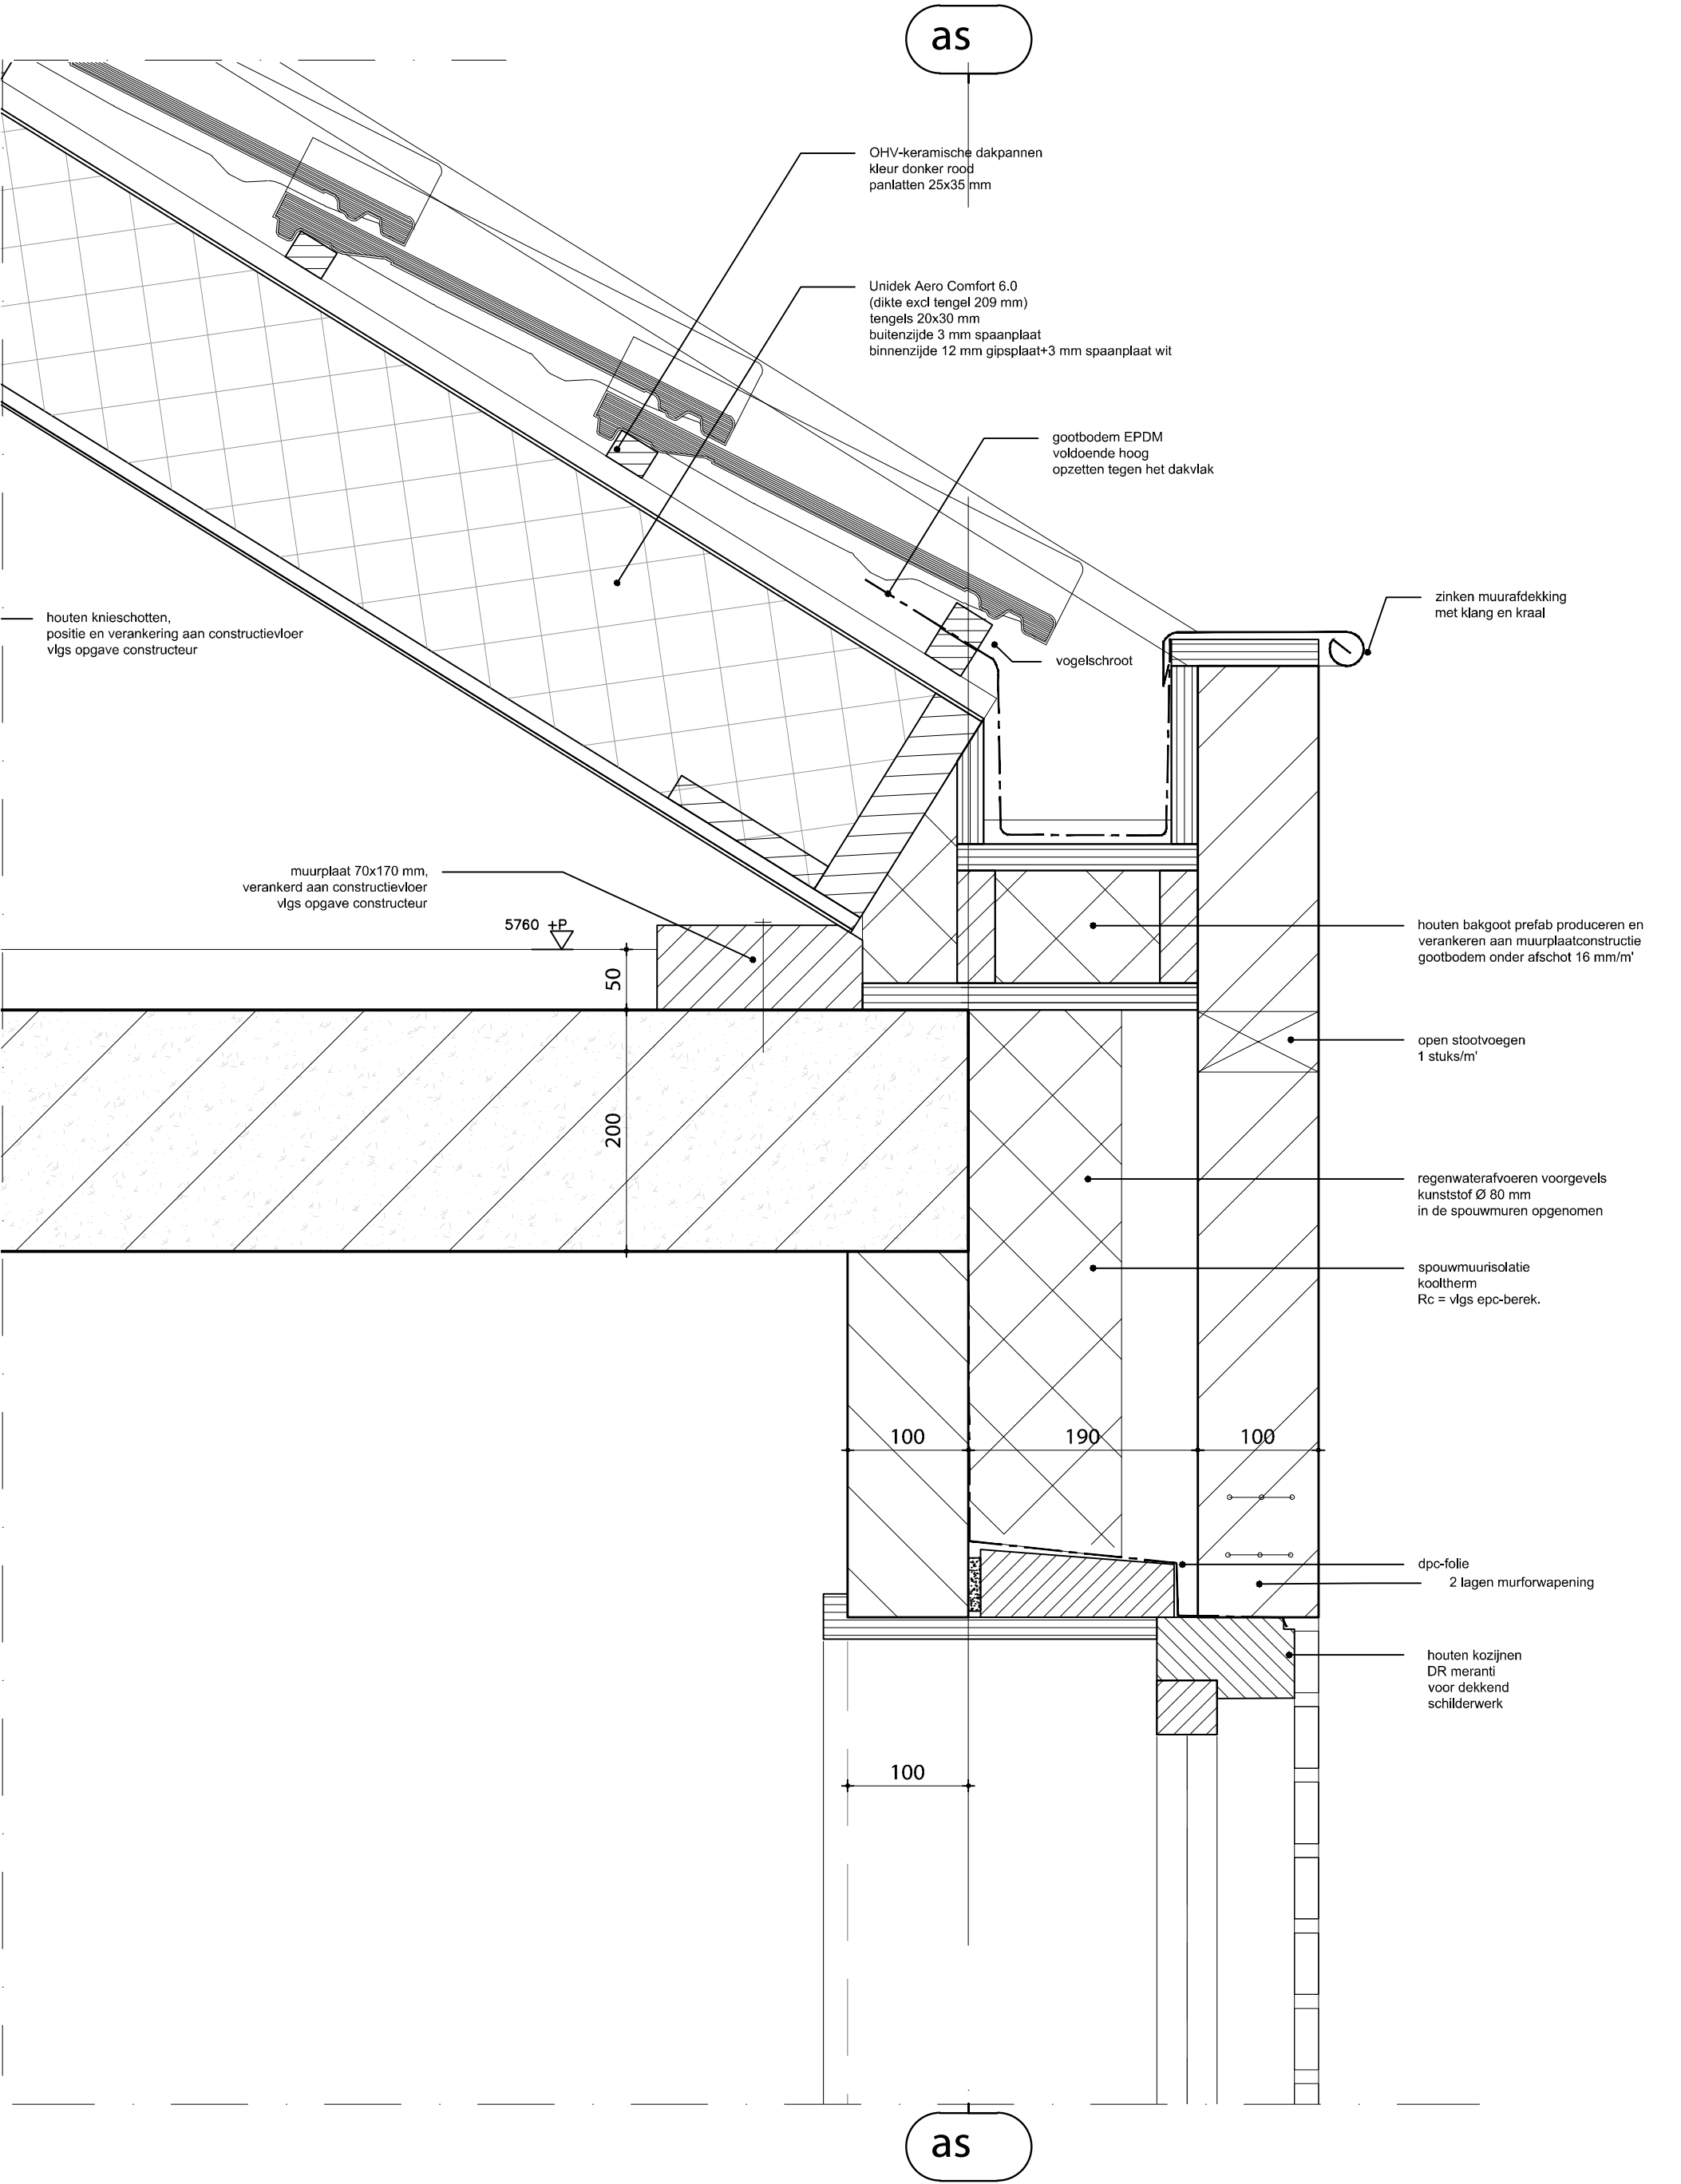



tailnr. :

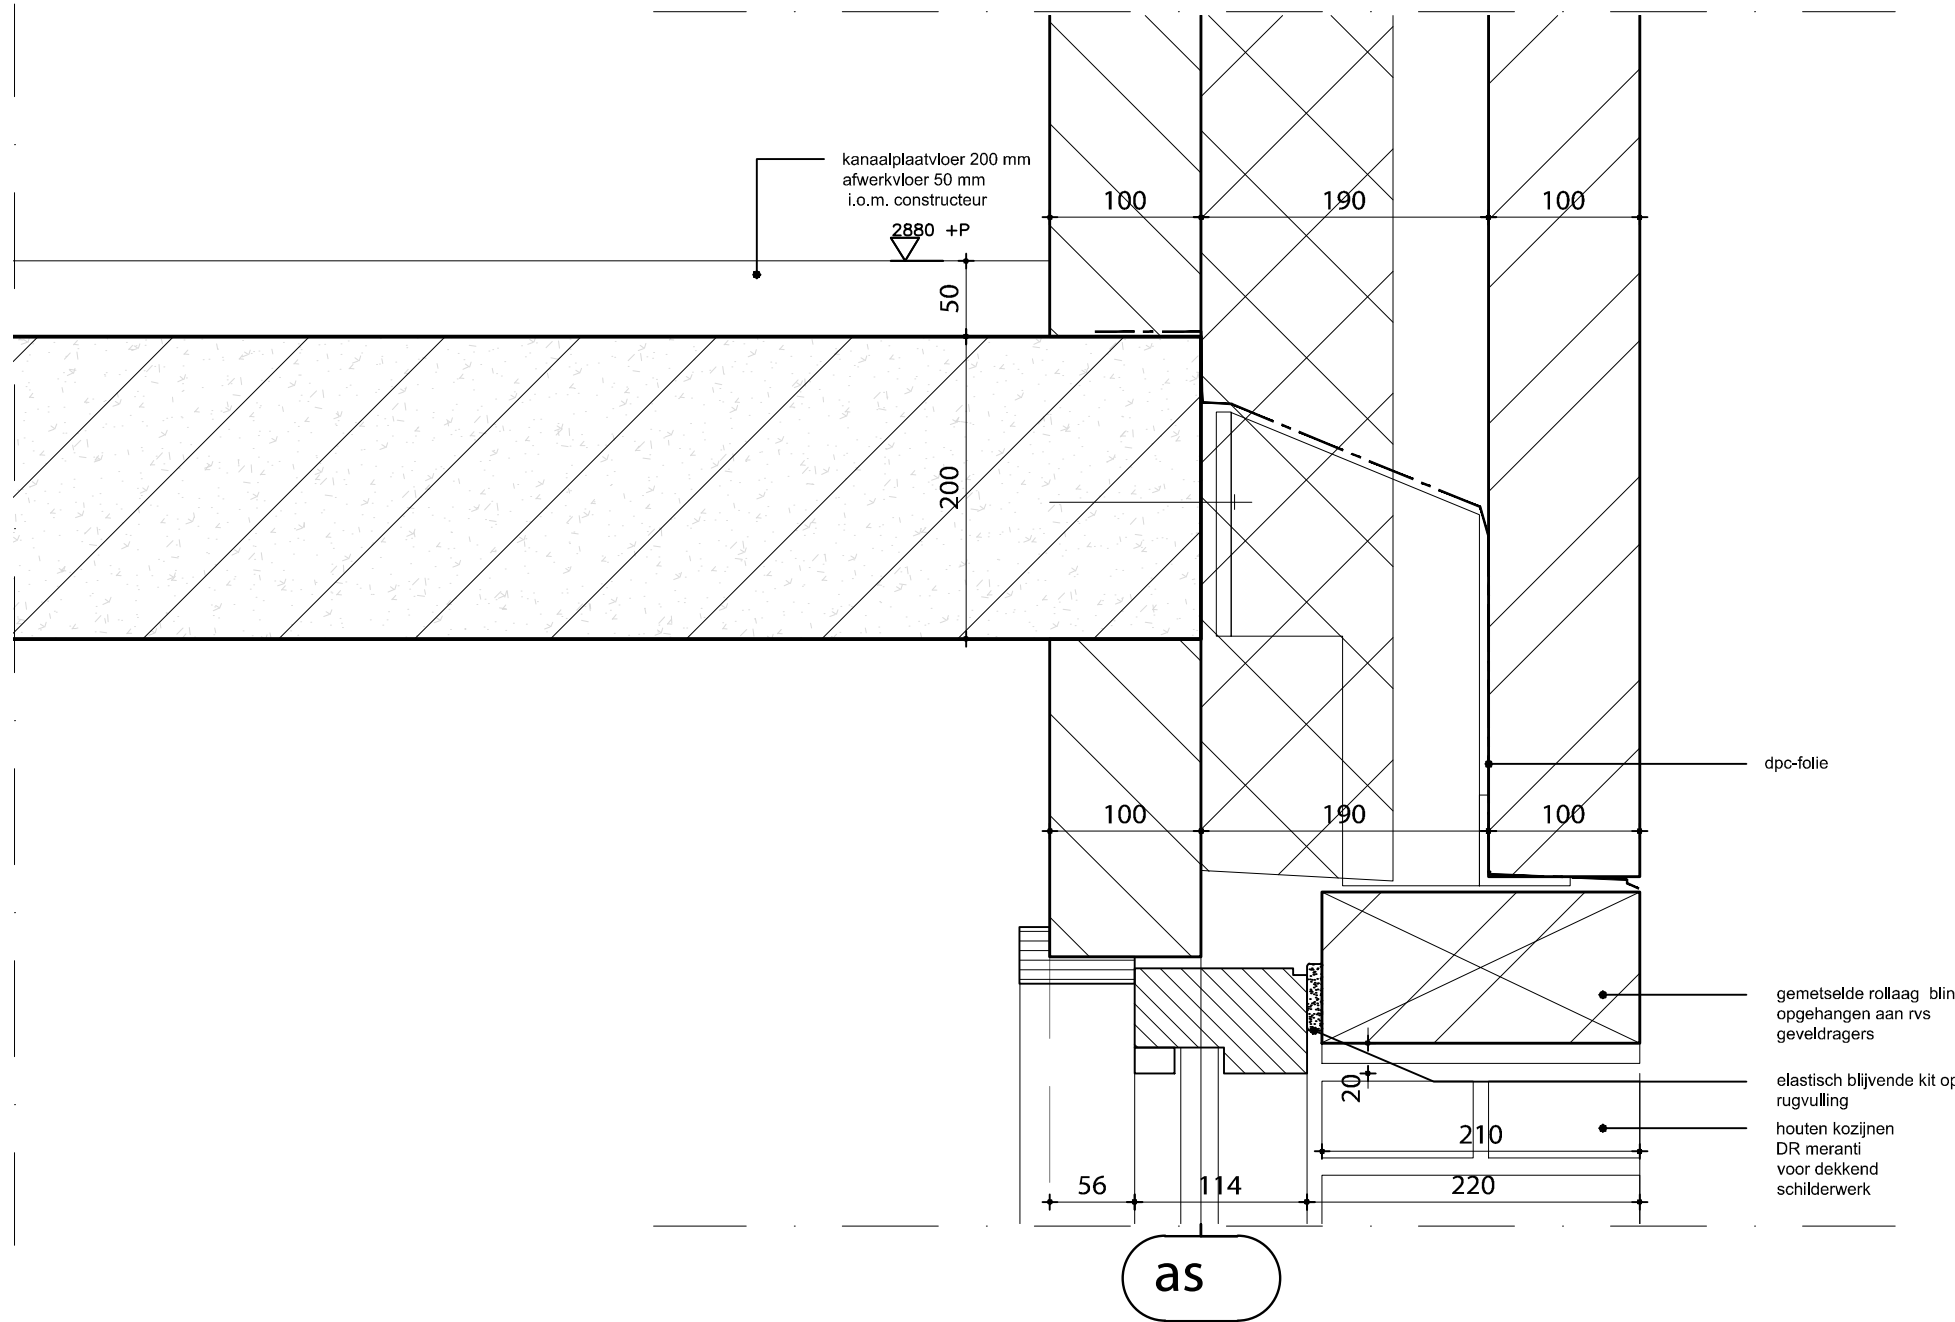


architect-ontwerper: awg architecten cvba		stabiliteit: Berkhout Tros Bouwadviseurs bv		installaties en epc: Genie Ingenieursbureau			detailnr. : V-02
opdrachtgever: WoonCompagnie Hoorn	project: 19 woningen Hofstraat Schagen	onderwerp: principedetail	datum: 01-07-2015	schaal: 1:5	formaat: A3	projectnummer: 501	

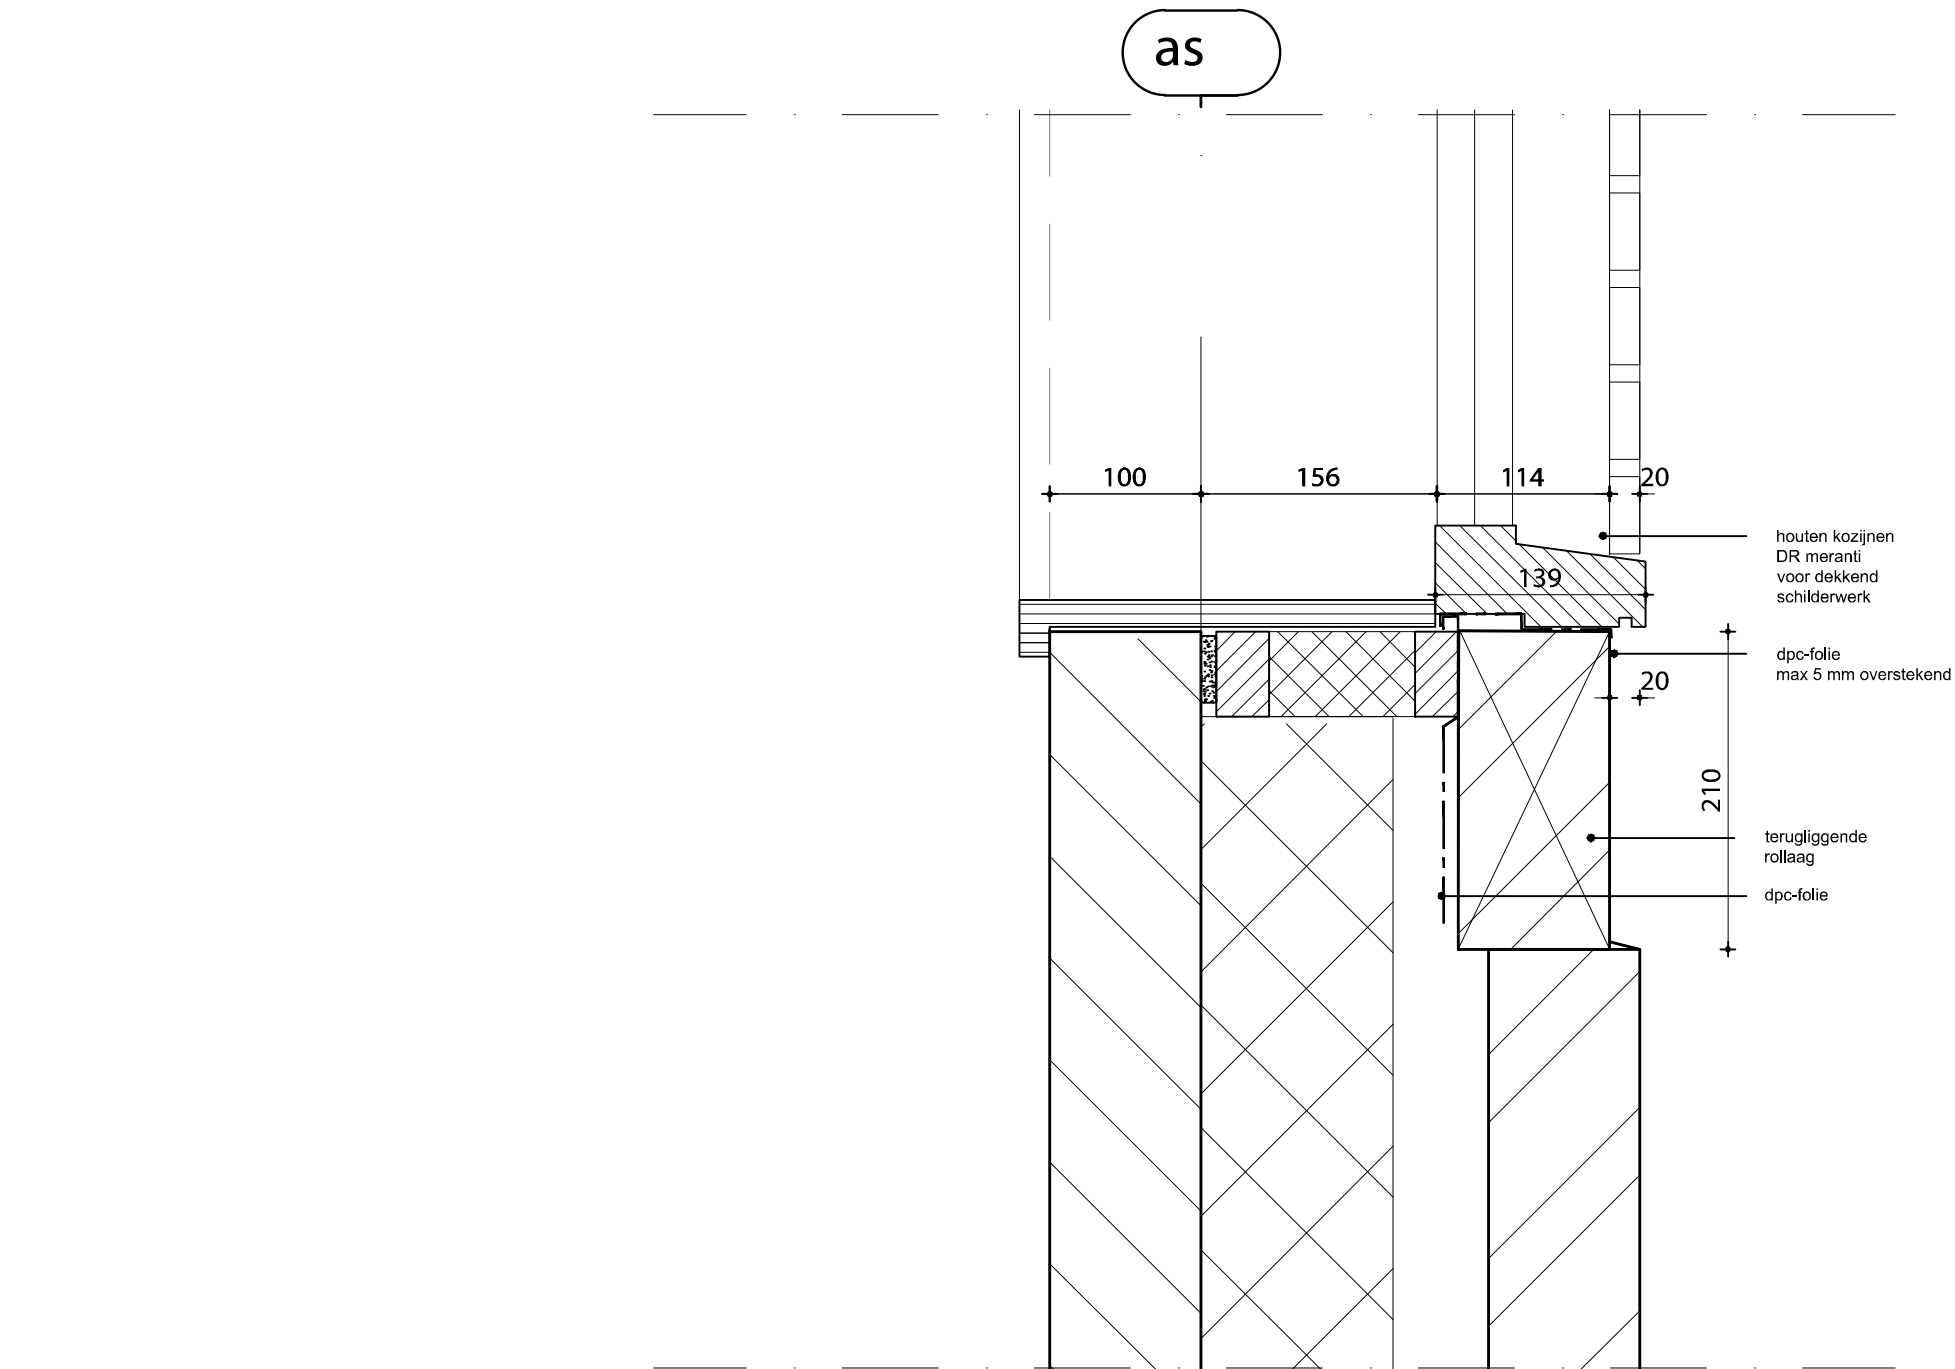


architect-ontwerper: awg architecten cvba		stabiliteit: Berkhout Tros Bouwadviseurs bv		installaties en epc: Genie Ingenieursbureau			detailnr. : V-03
opdrachtgever: WoonCompagnie Hoorn	project: 19 woningen Hofstraat Schagen	onderwerp: principedetail	datum: 01-07-2015	schaal: 1:5	formaat: A3	projectnummer: 501	

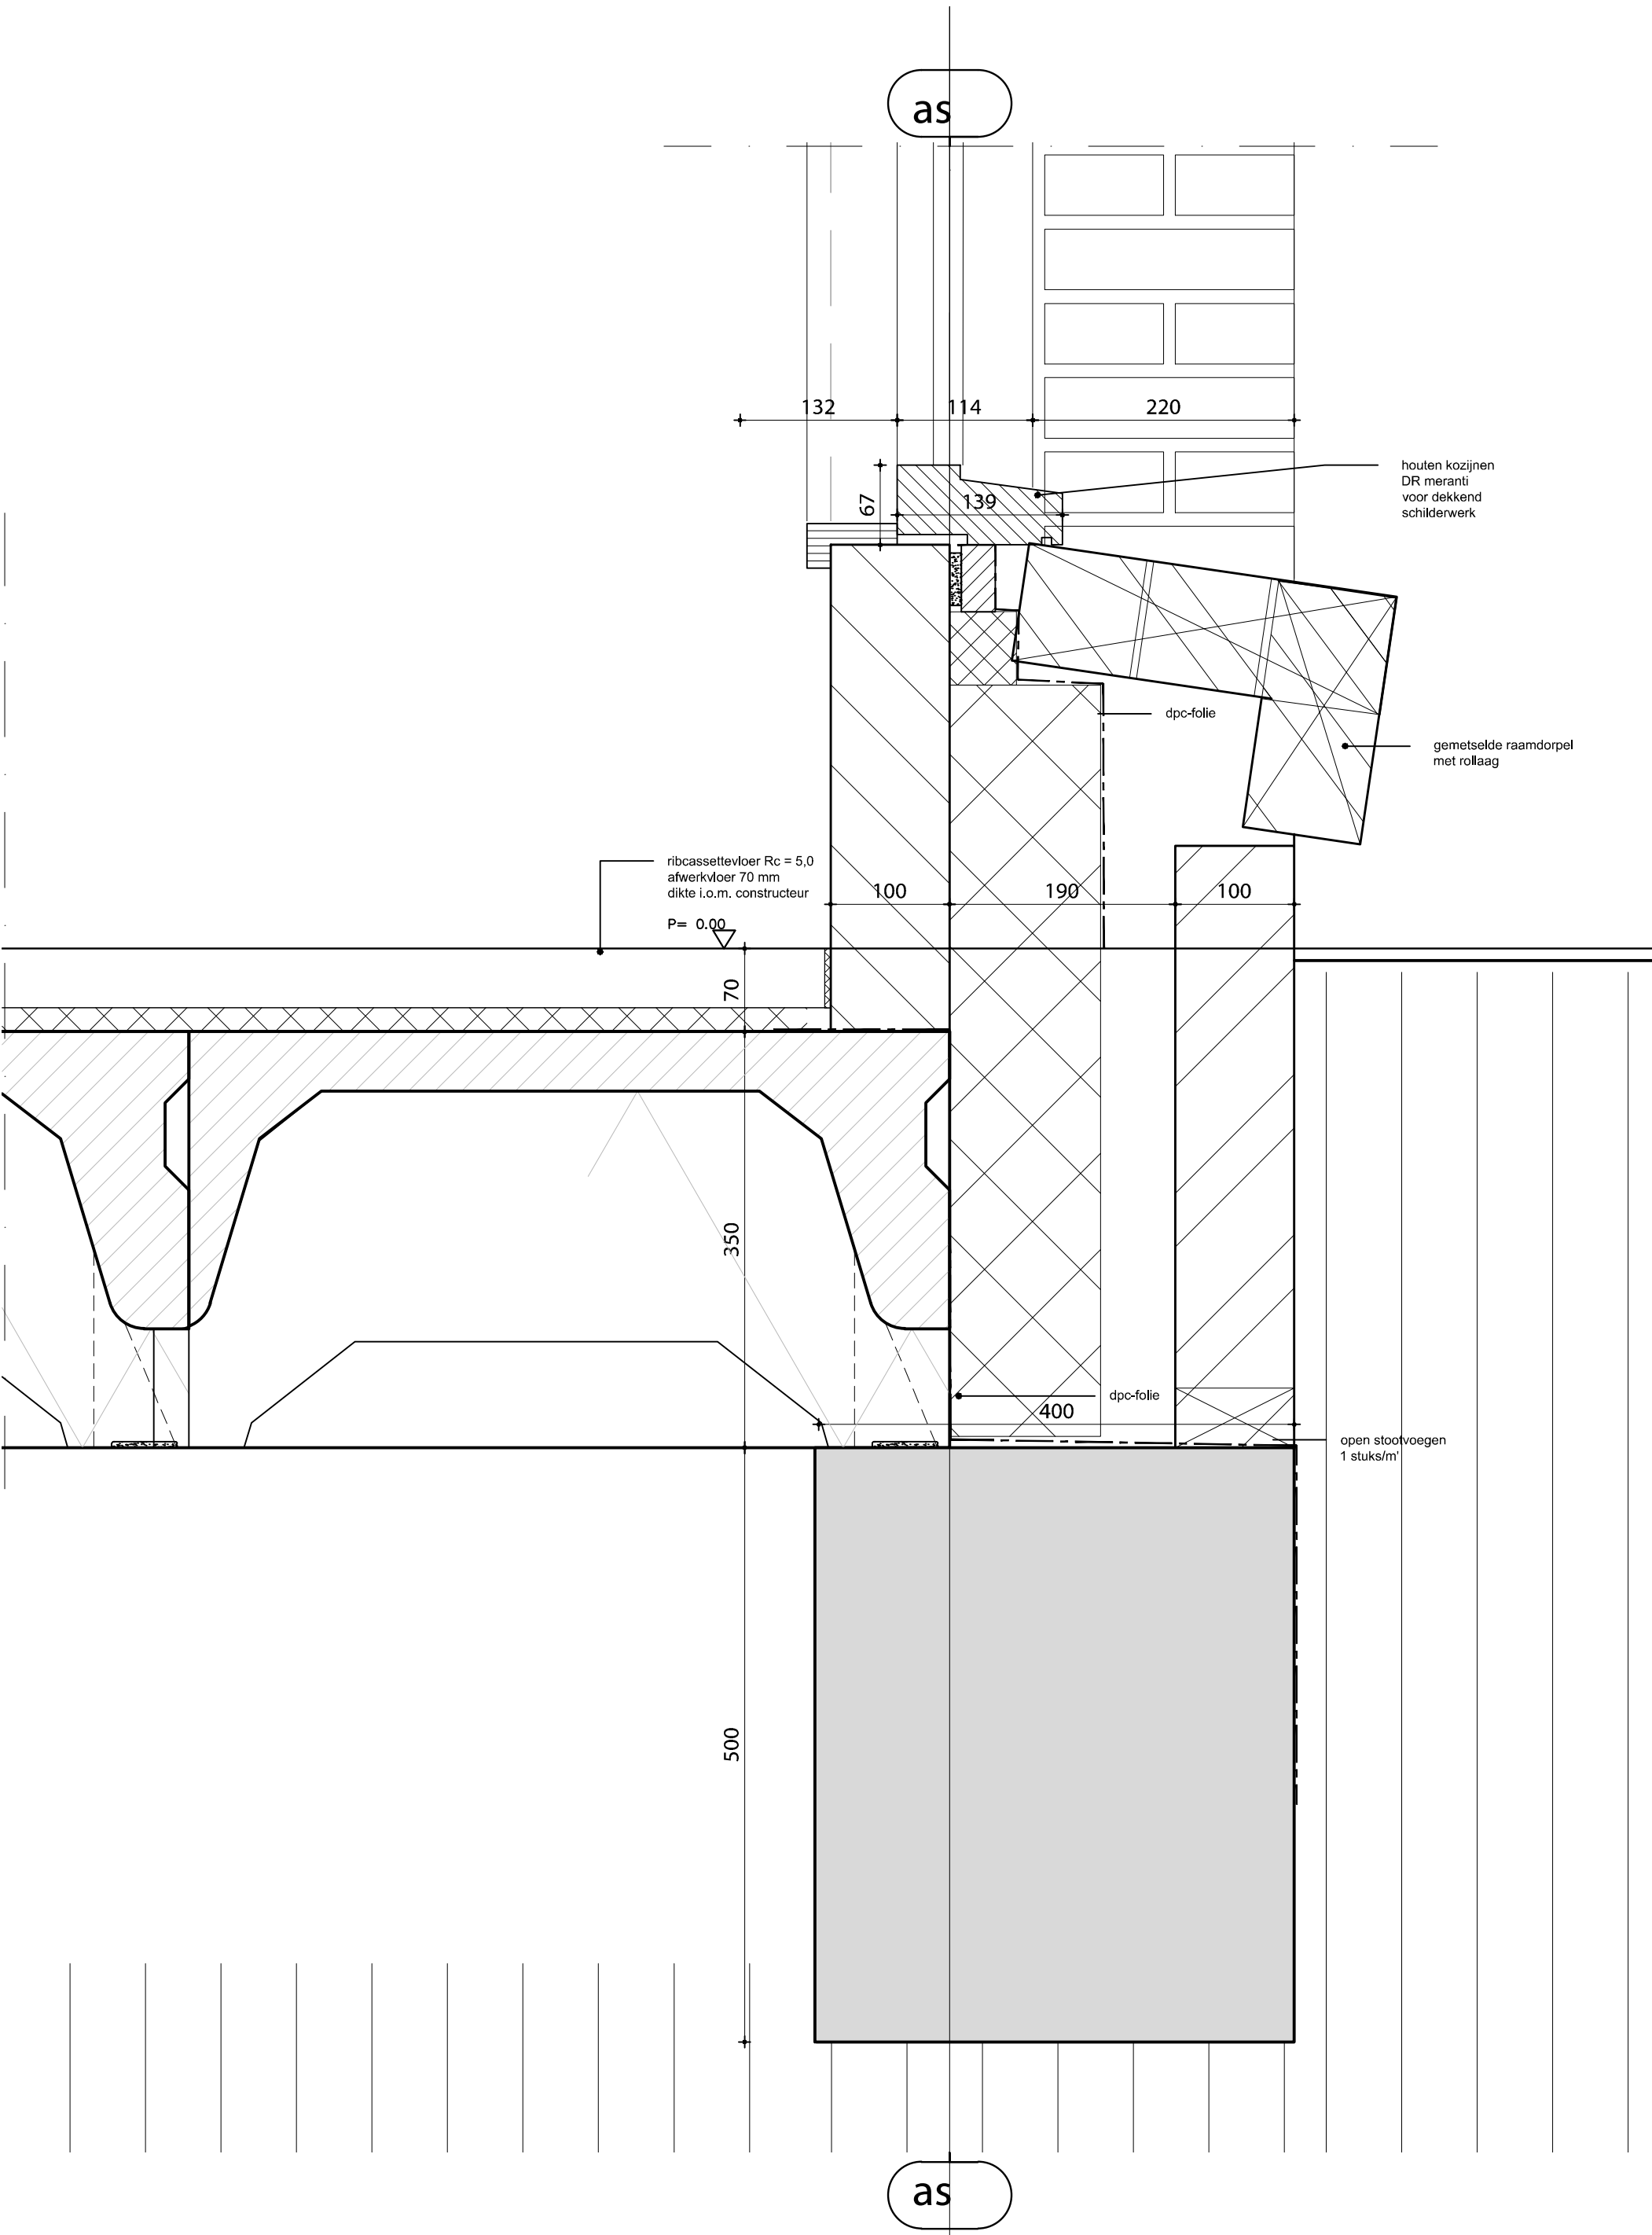


architect-ontwerper: awg architecten cvba		stabiliteit: Berkhout Tros Bouwadviseurs bv		installaties en epc: Genie Ingenieursbureau		detailnr. : V-04
opdrachtgever: WoonCompagnie Hoorn	project: 19 woningen Hofstraat Schagen	onderwerp: principedetail	datum: 01-07-2015	schaal: 1:5	formaat: A3	
					projectnummer: 501	

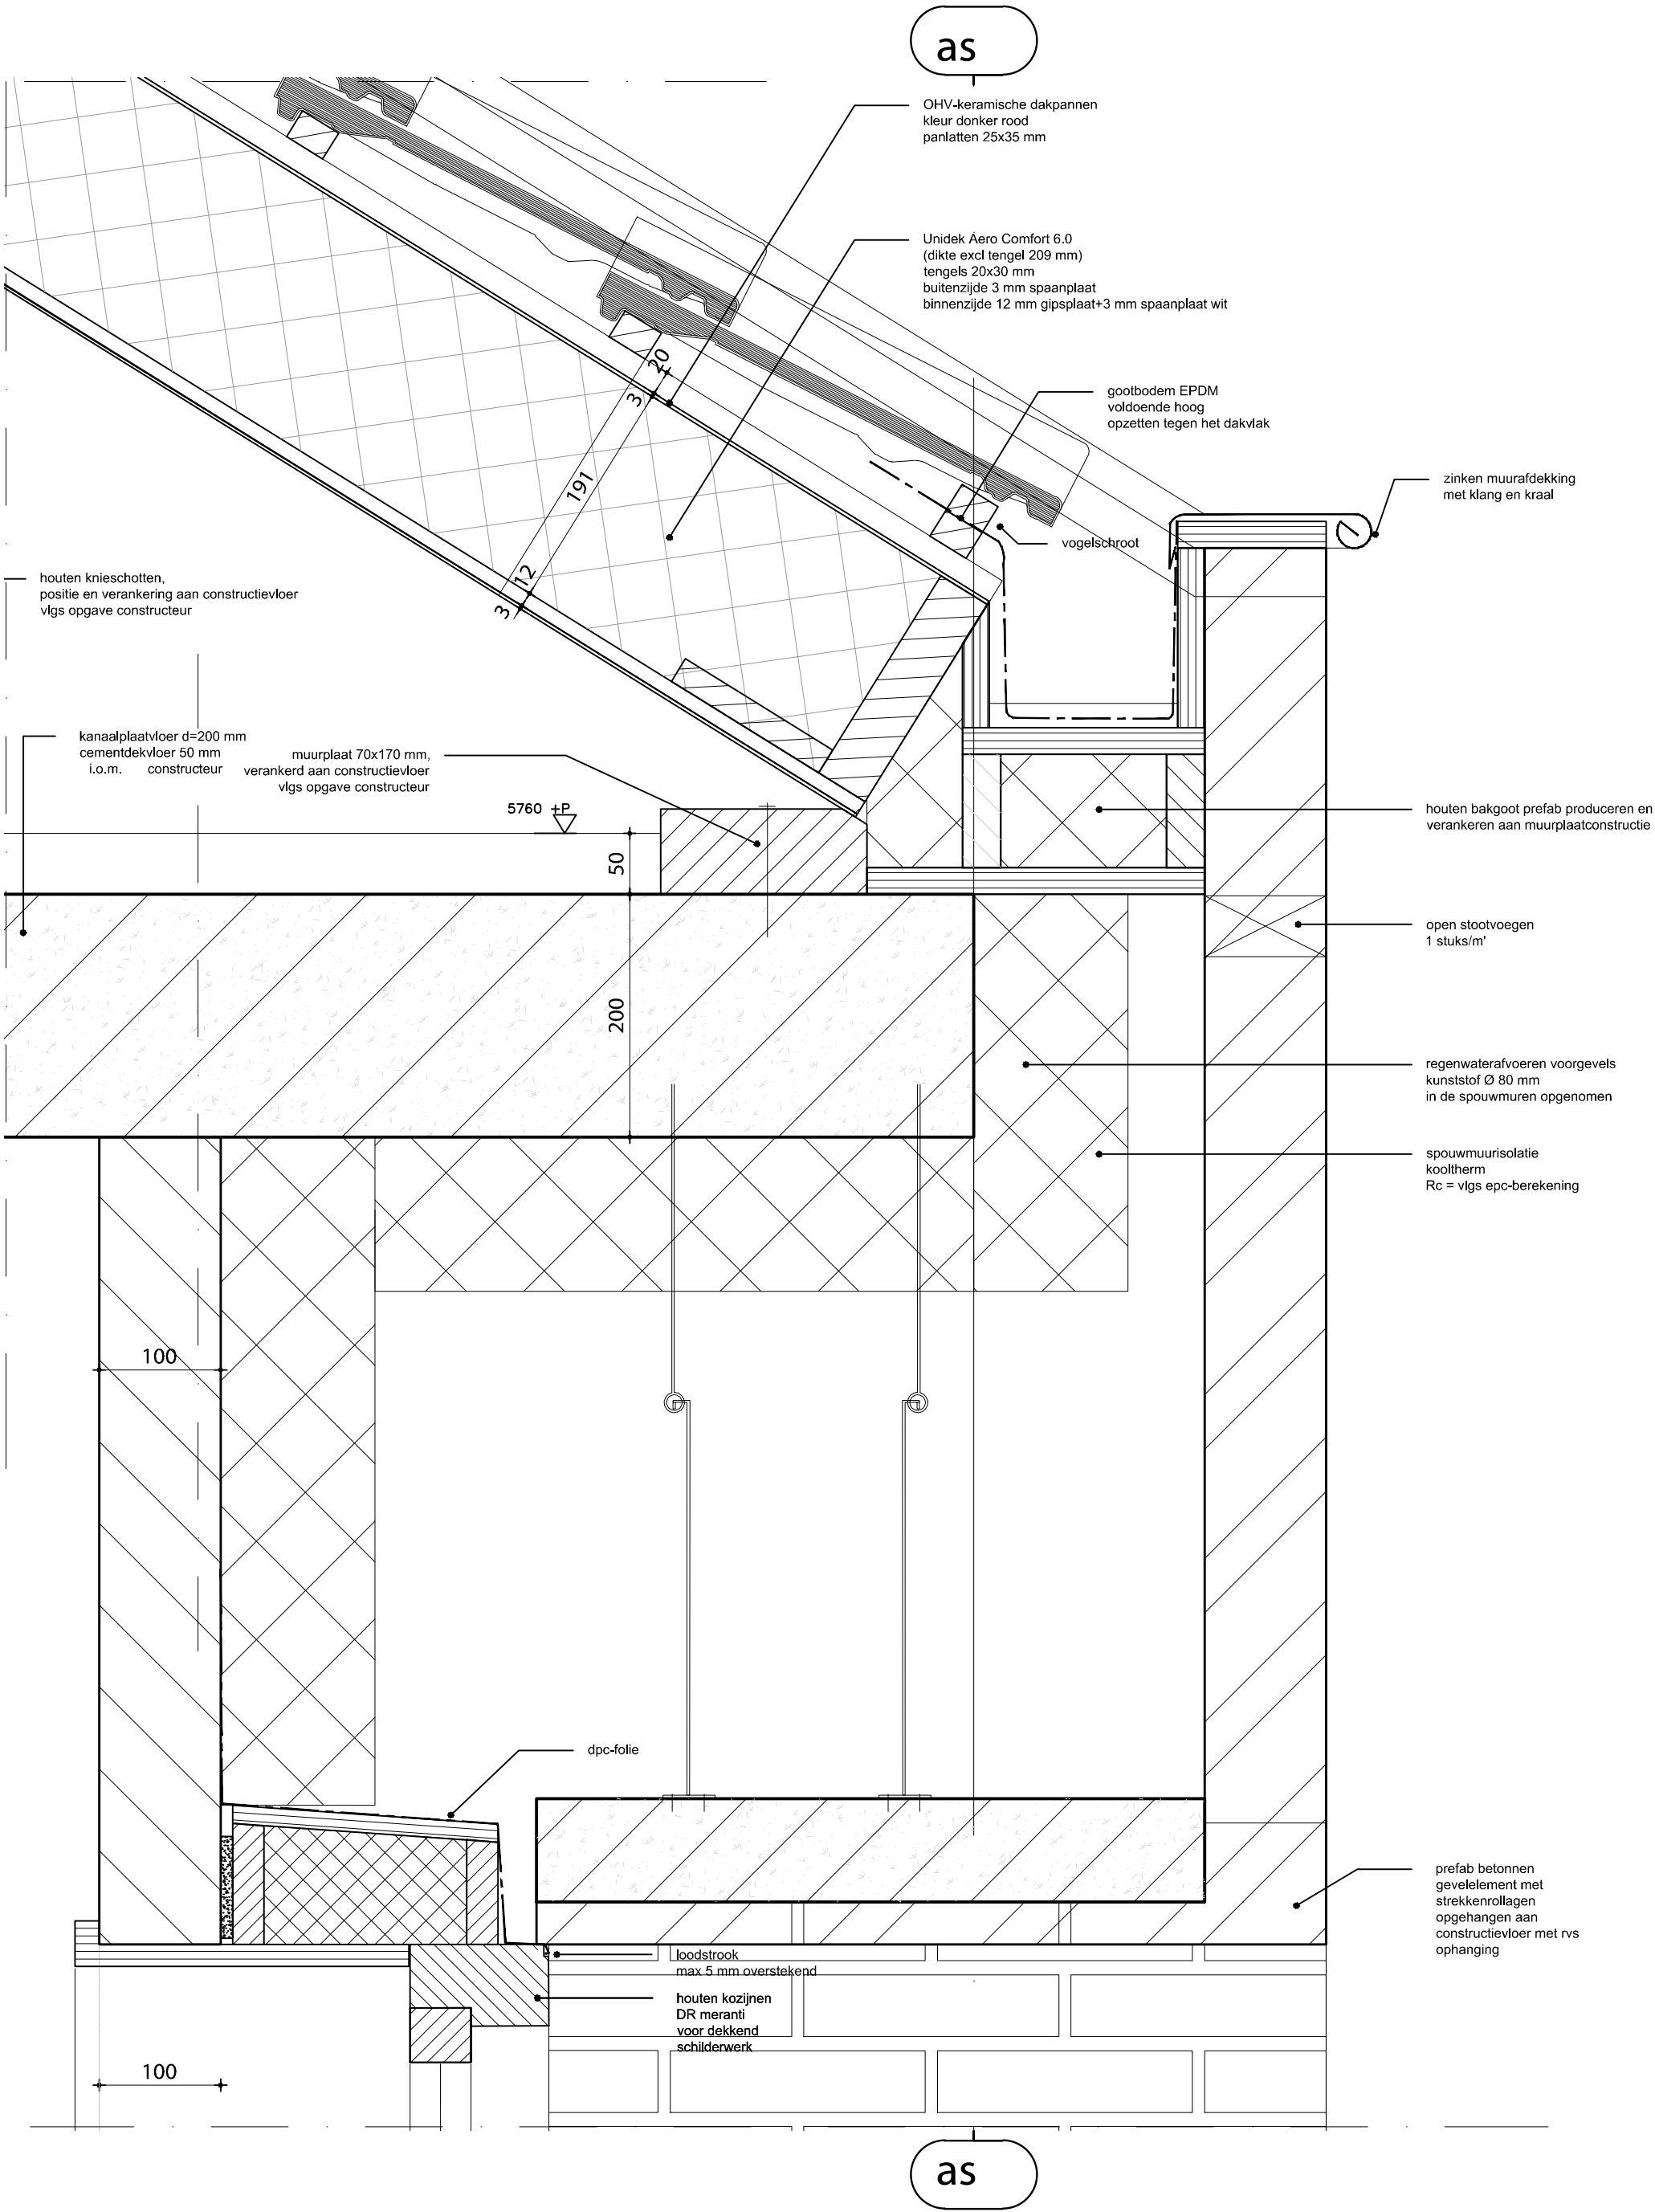


architect-ontwerper: awg architecten cvba		stabiliteit: Berkhout Tros Bouwadviseurs bv		installaties en epc: Genie Ingenieursbureau			detailnr. : V-04
opdrachtgever: WoonCompagnie Hoorn	project: 19 woningen Hofstraat Schagen	onderwerp: principedetail	datum: 01-07-2015	schaal: 1:5	formaat: A3	projectnummer: 501	

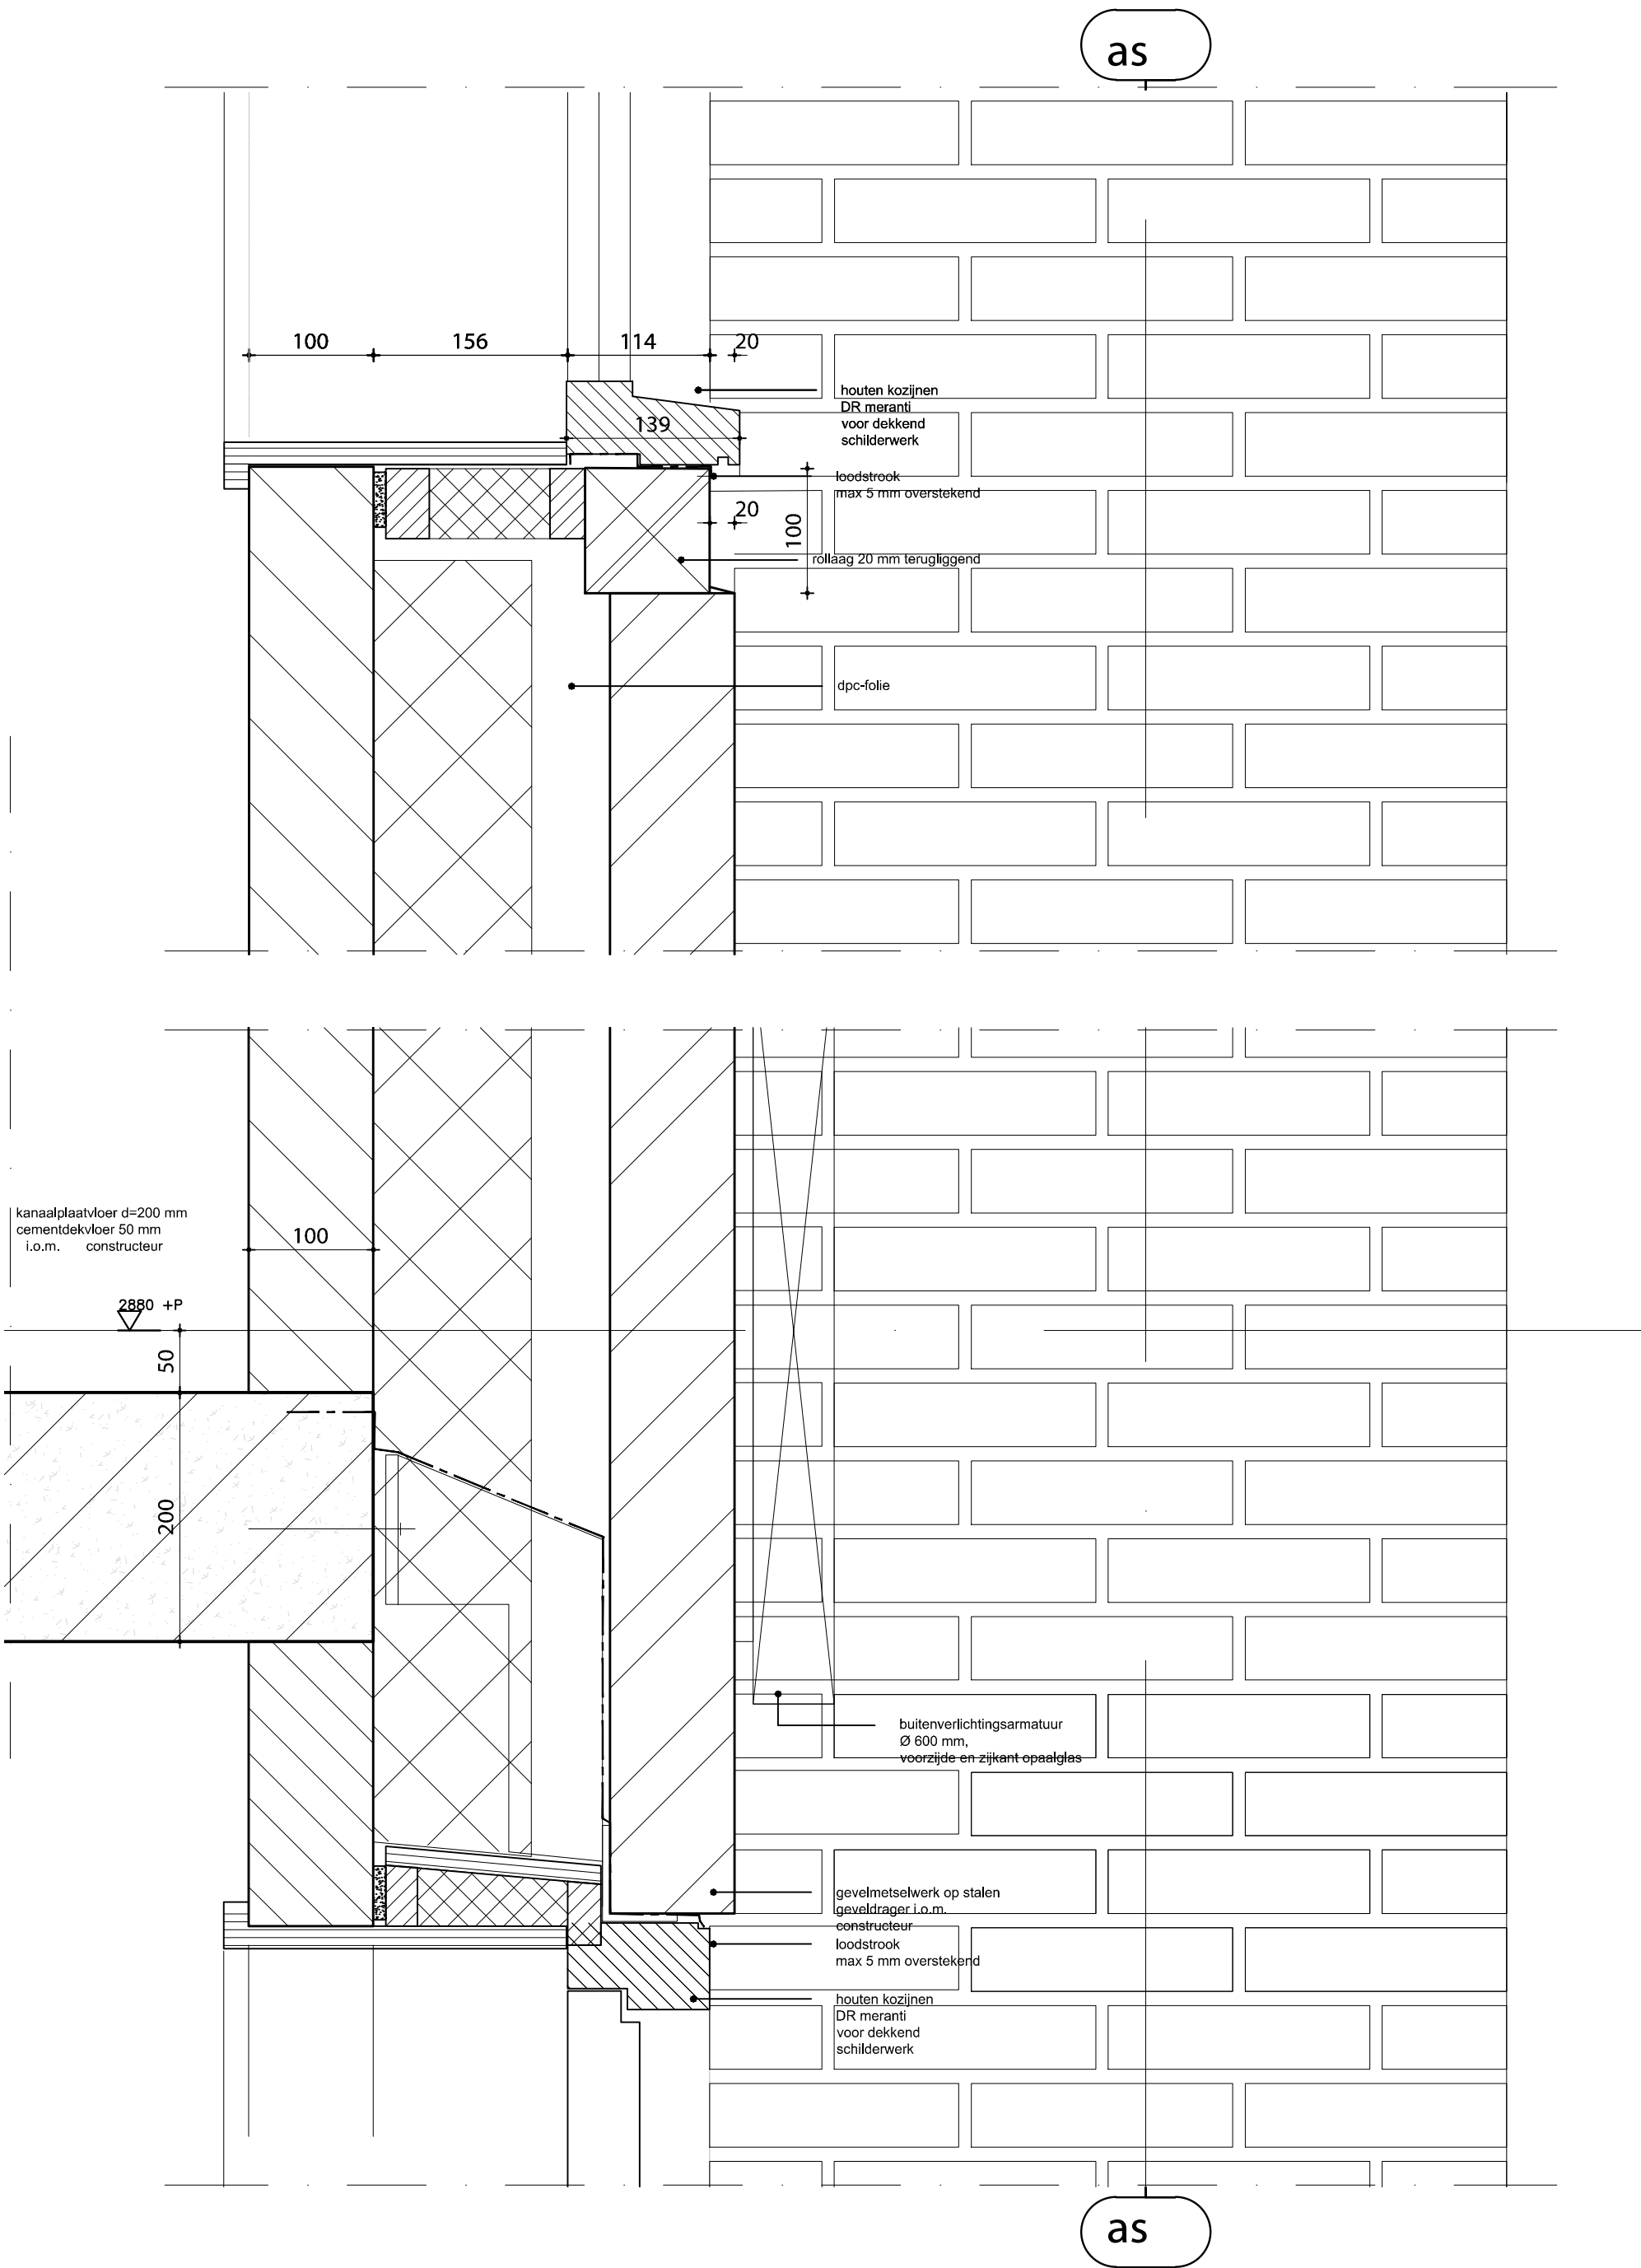

architect-ontwerper: awg architecten cvba		stabiliteit: Berkhout Tros Bouwadviseurs bv		installaties en epc: Genie Ingenieursbureau		detailnr. : V-06
opdrachtgever: WoonCompagnie Hoorn	project: 19 woningen Hofstraat Schagen	onderwerp: principedetail	datum: 01-07-2015	schaal: 1:5	formaat: A3	

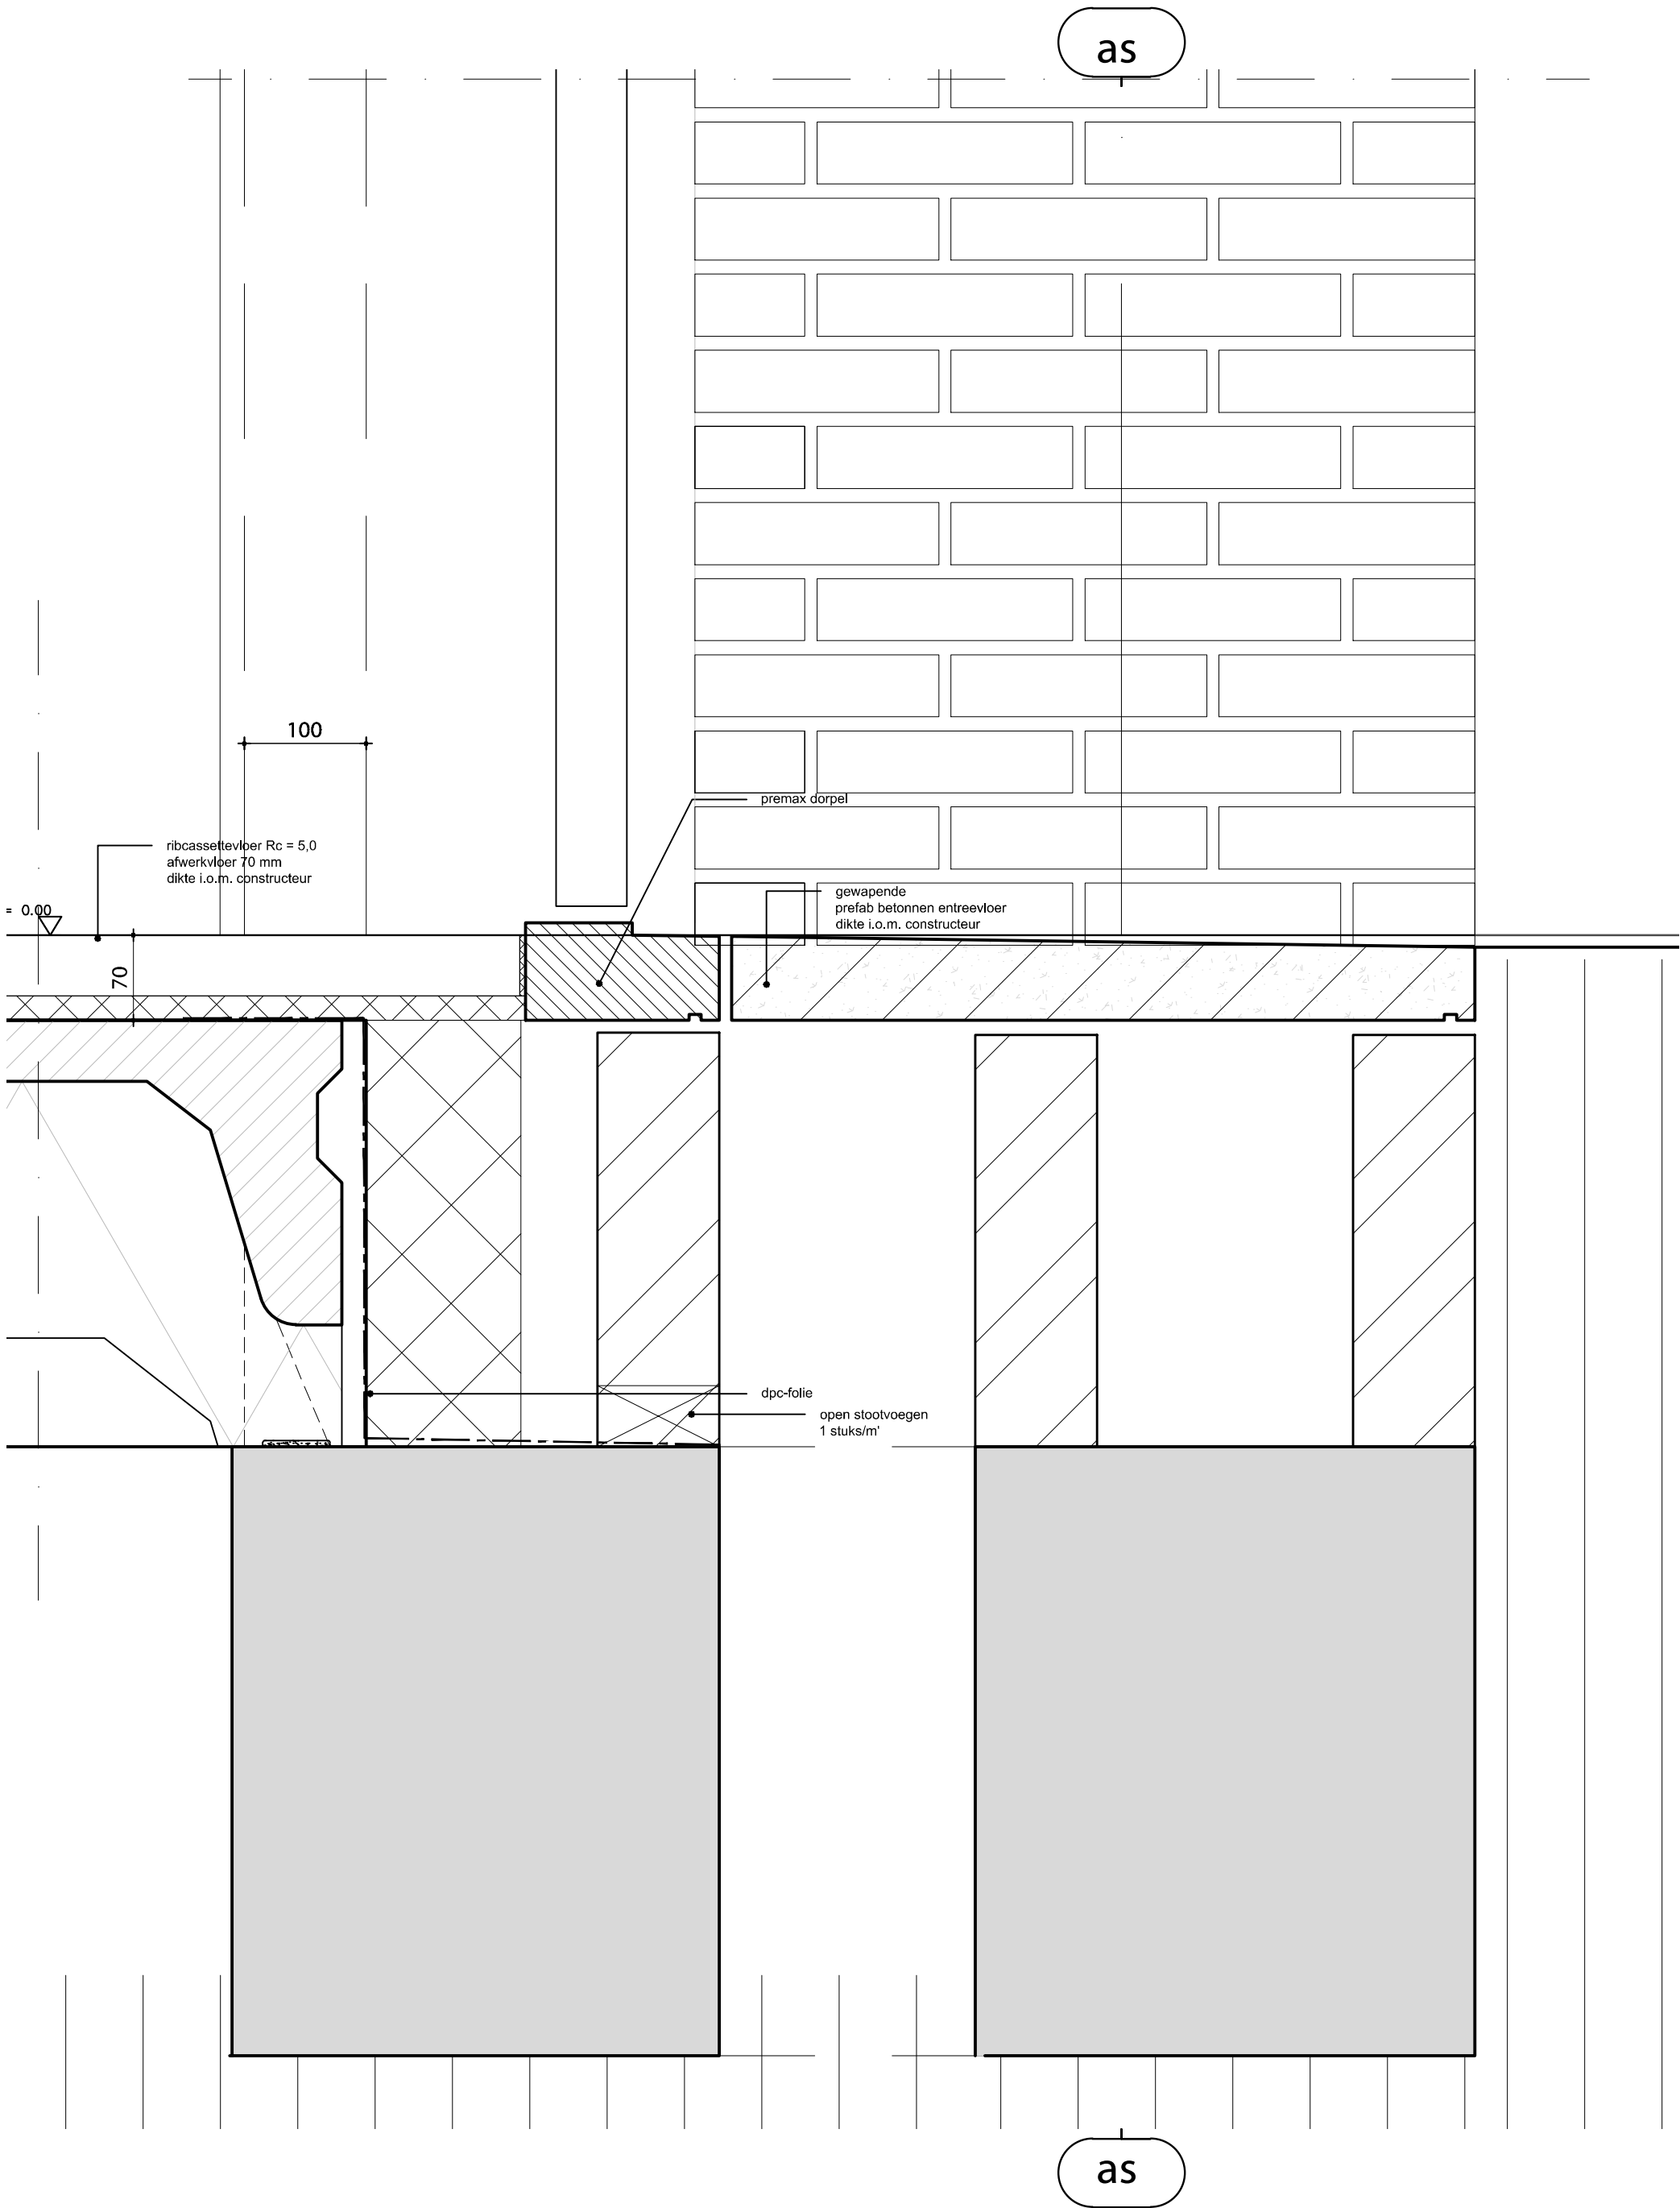


architect-ontwerper: awg architecten cvba		stabiliteit: Berkhout Tros Bouwadviseurs bv		installaties en epc: Genie Ingenieursbureau		detailnr. : V-07
opdrachtgever: WoonCompagnie Hoorn	project: 19 woningen Hofstraat Schagen	onderwerp: principedetail	datum: 01-07-2015	schaal: 1:5	formaat: A3	
					projectnummer: 501	

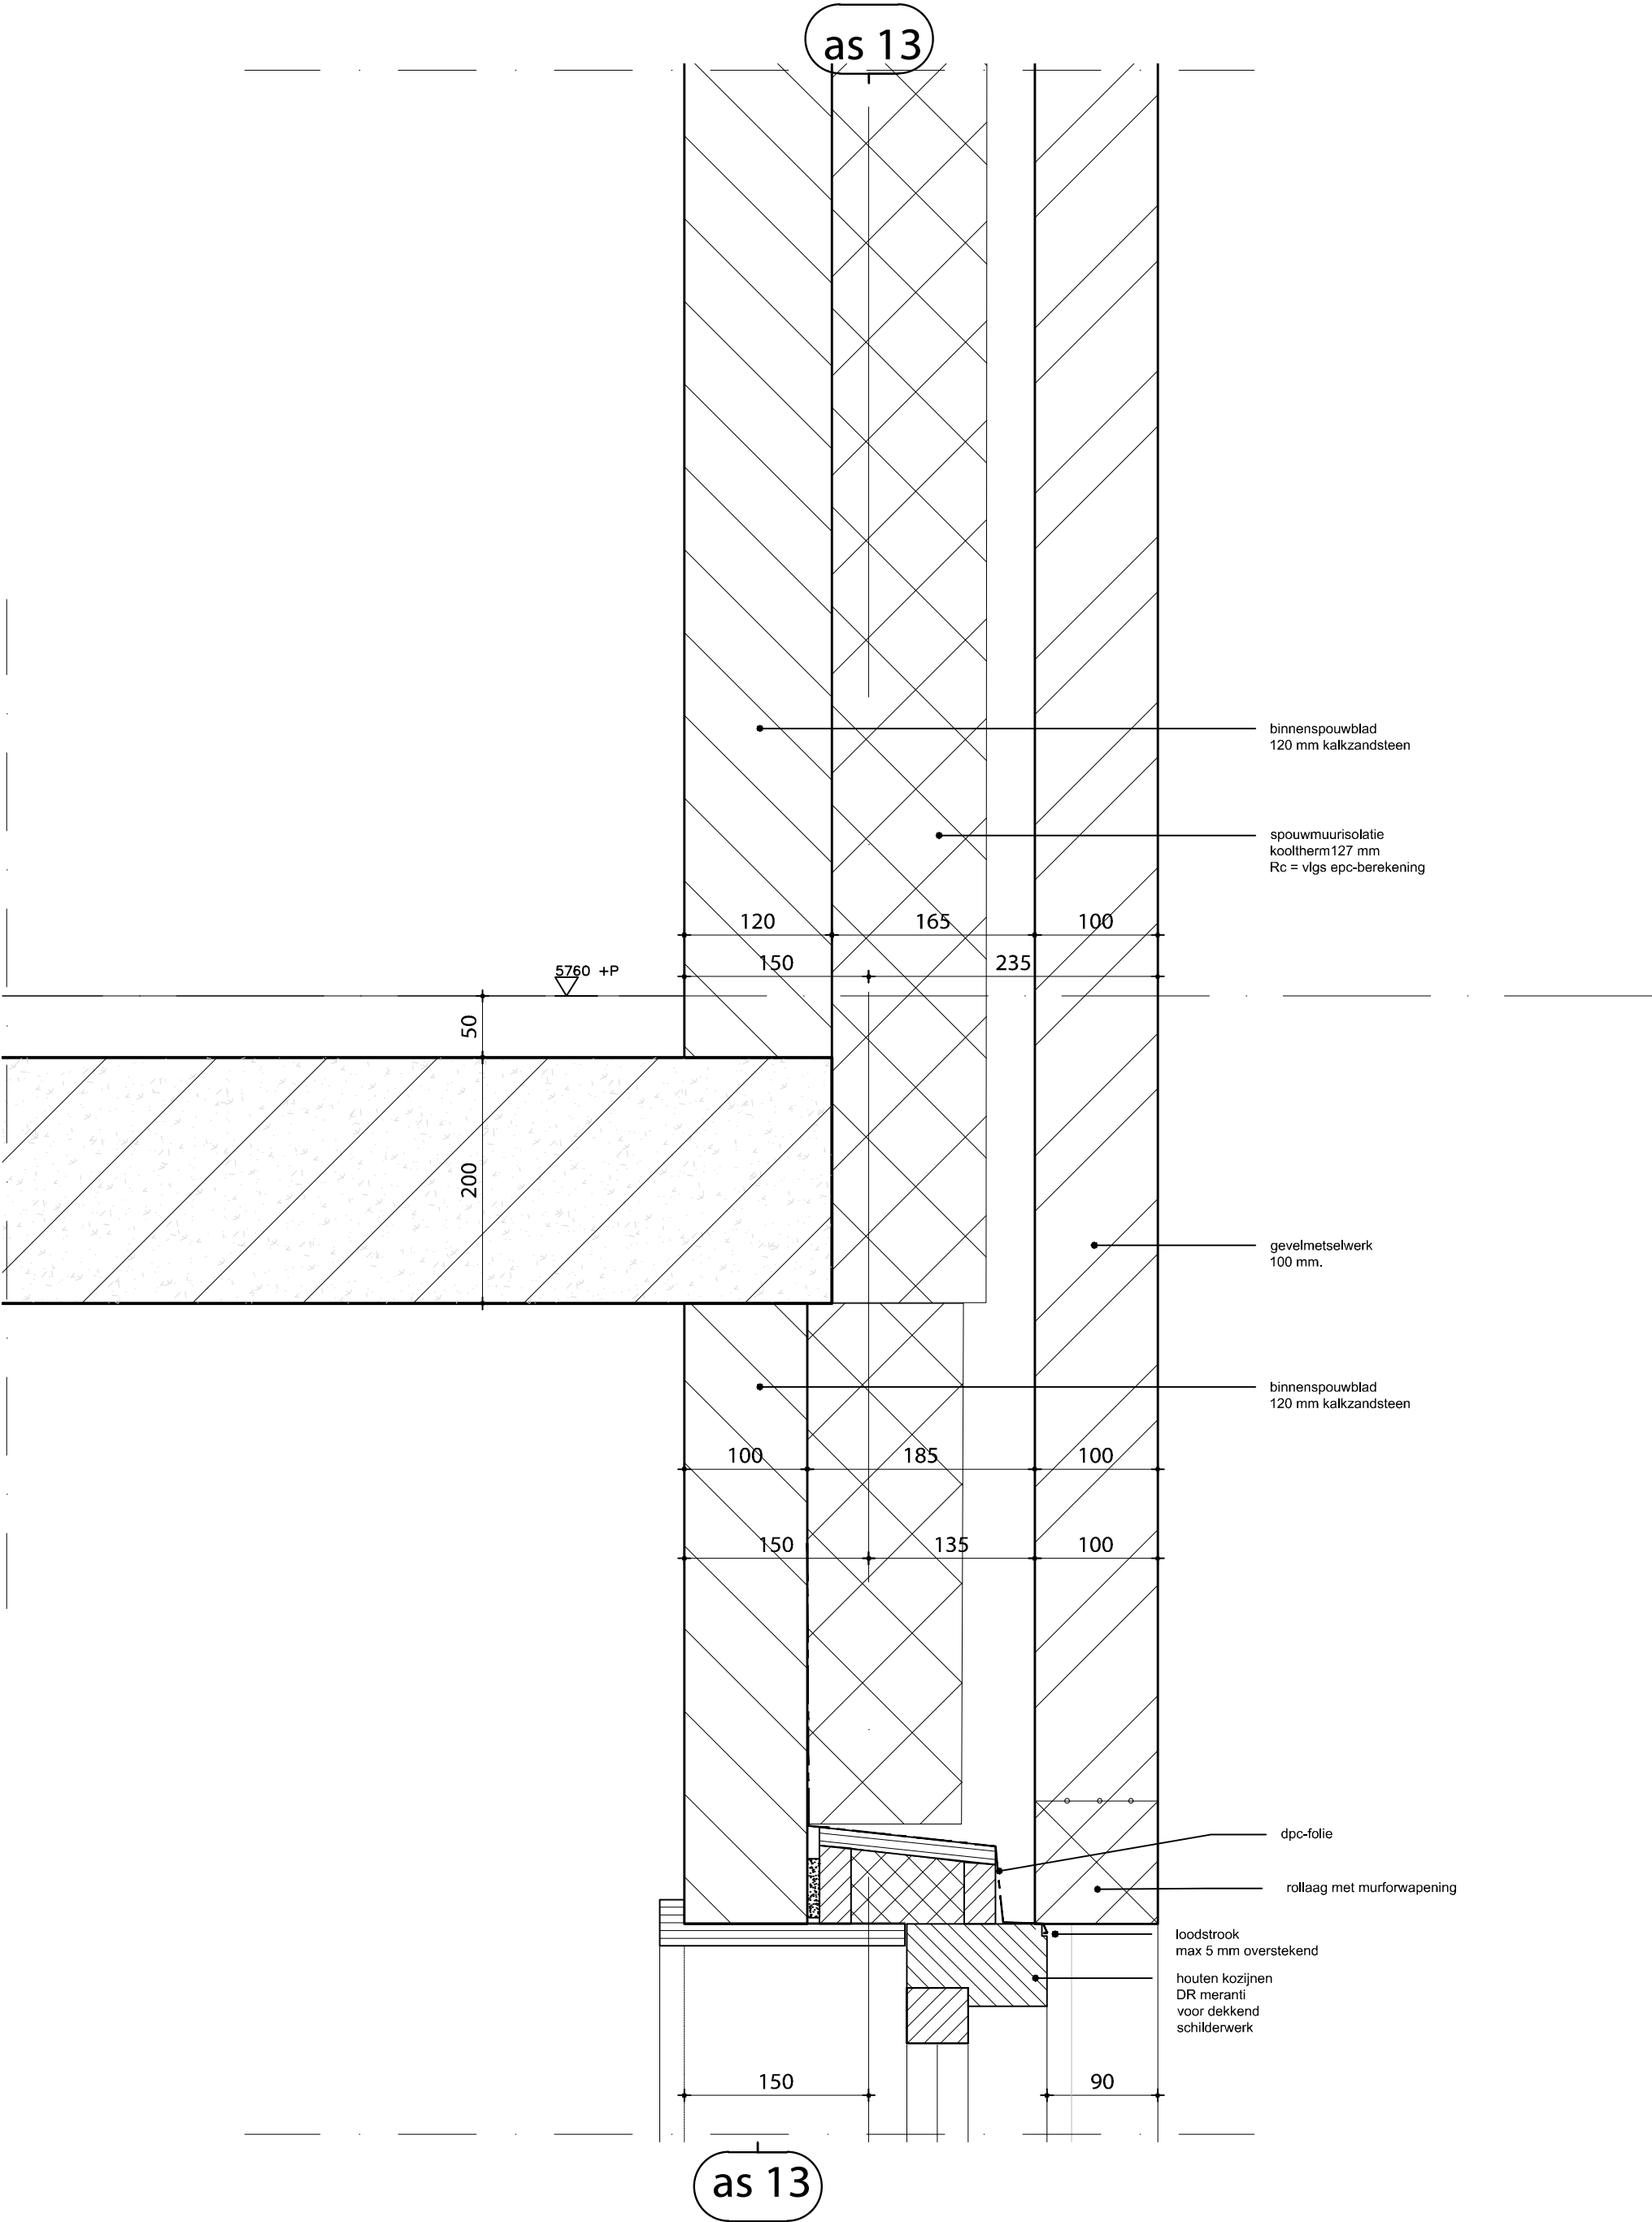


architect-ontwerper: awg architecten cvba		stabiliteit: Berkhout Tros Bouwadviseurs bv		installaties en epc: Genie Ingenieursbureau		detailnr. : V-08
opdrachtgever: WoonCompagnie Hoorn	project: 19 woningen Hofstraat Schagen	onderwerp: principedetail	datum: 01-07-2015	schaal: 1:5	formaat: A3	projectnummer: 501


as 13

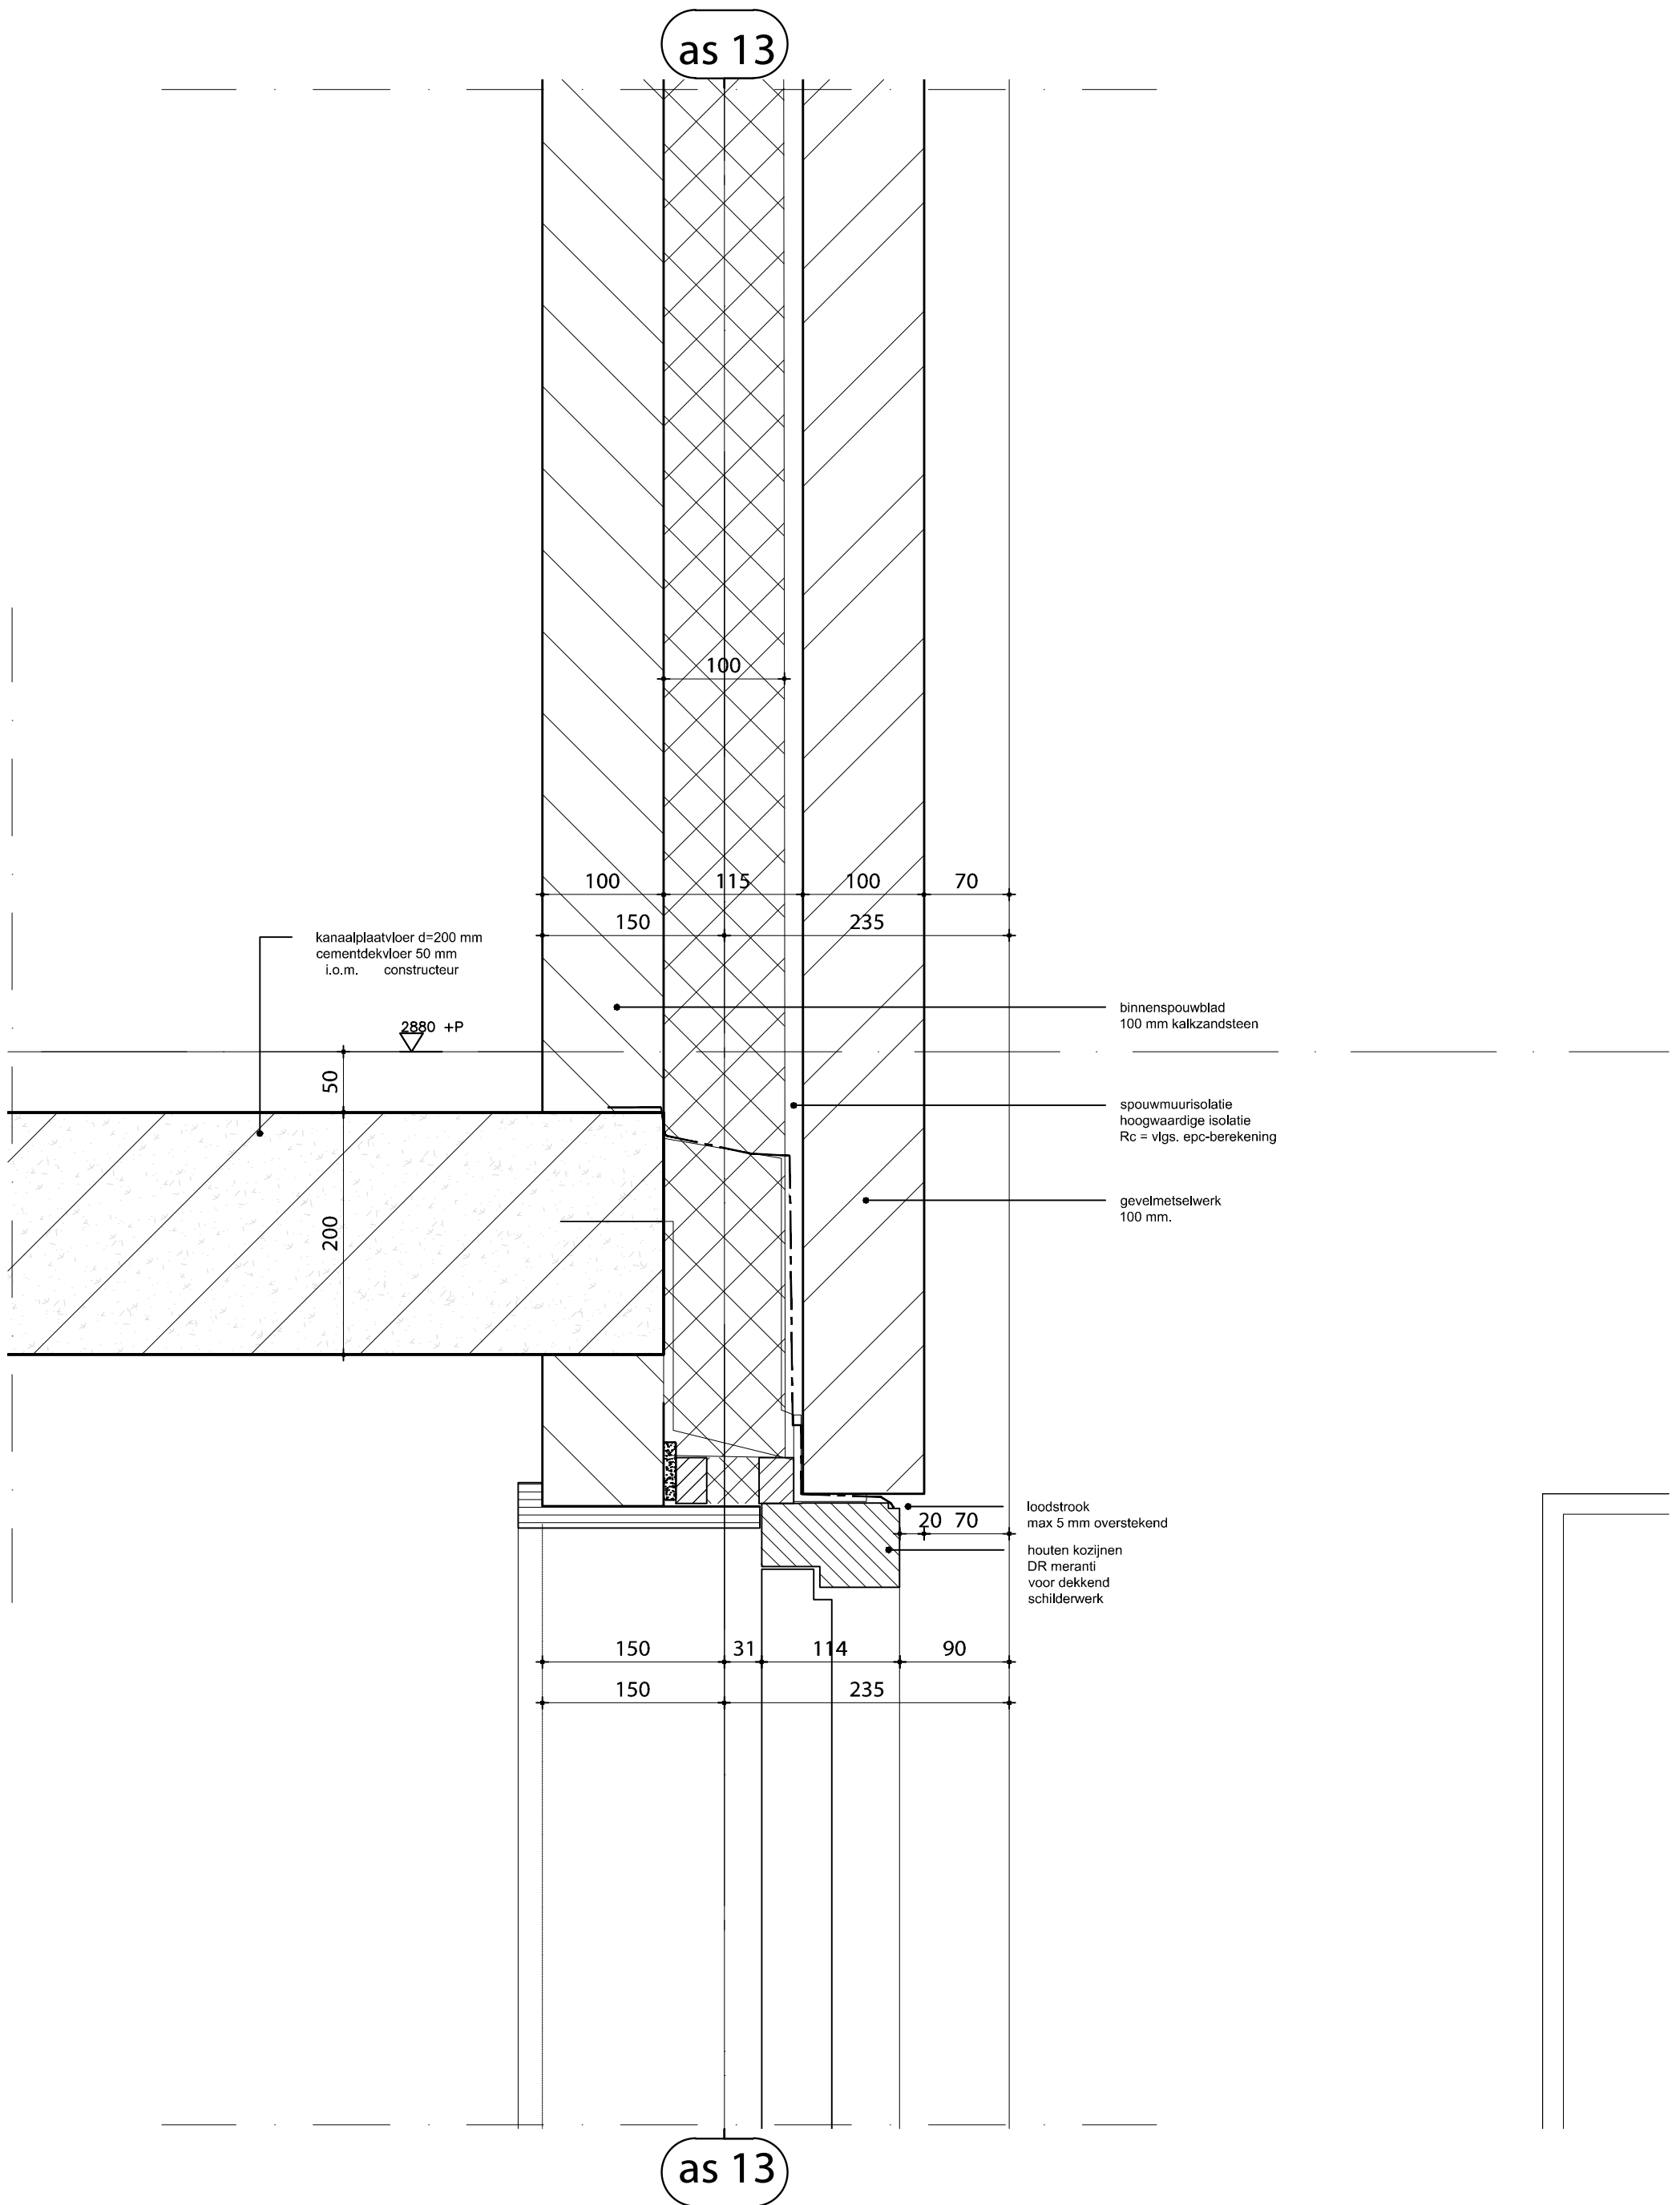


architect-ontwerper: awg architecten cvba		stabiliteit: Berkhout Tros Bouwadviseurs bv		installaties en epc: Genie Ingenieursbureau		detailnr. :	
opdrachtgever: WoonCompagnie Hoorn		project: 19 woningen Hofstraat Schagen		onderwerp: principedetail		datum: 01-07-2015	
				schaal: 1:5		formaat: A3	
						projectnummer: 501	
						V-09	

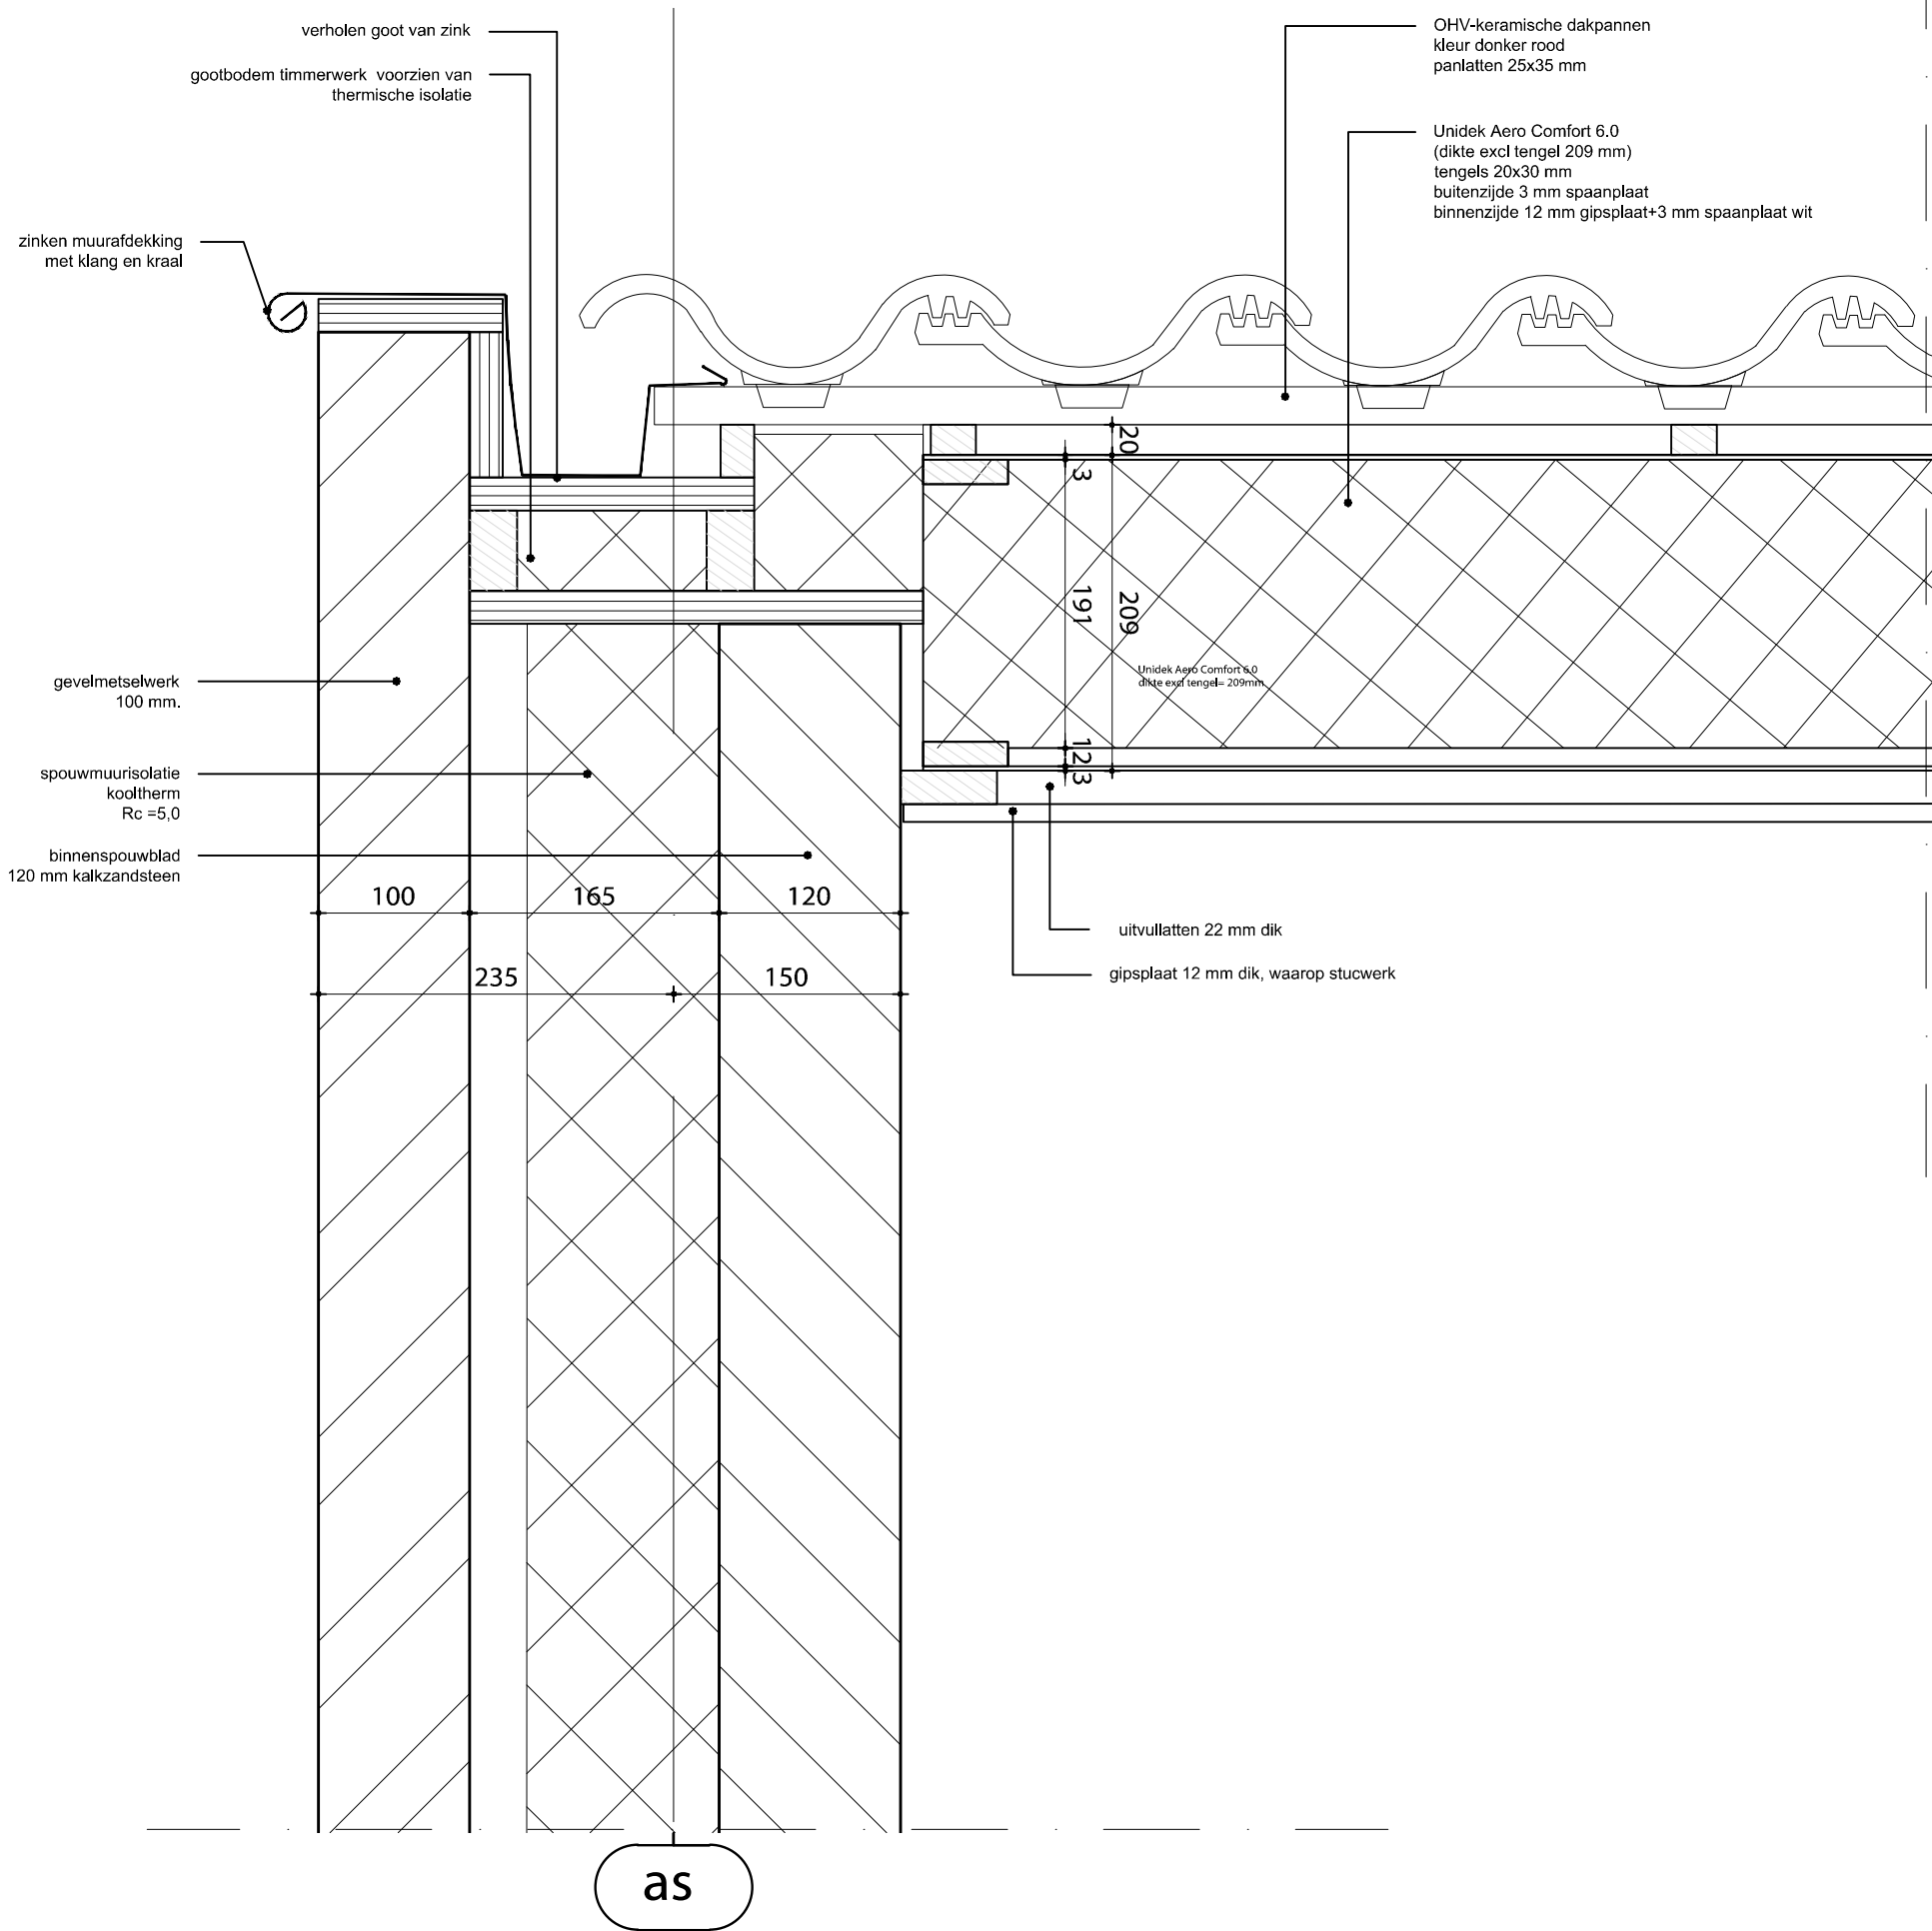


architect-ontwerper: awg architecten cvba		stabiliteit: Berkhout Tros Bouwadviseurs bv		installaties en epc: Genie Ingenieursbureau			detailnr. : V-10		
opdrachtgever: WoonCompagnie Hoorn		project: 19 woningen Hofstraat Schagen		onderwerp: principedetail	datum: 01-07-2015	schaal: 1:5		formaat: A3	projectnummer: 501

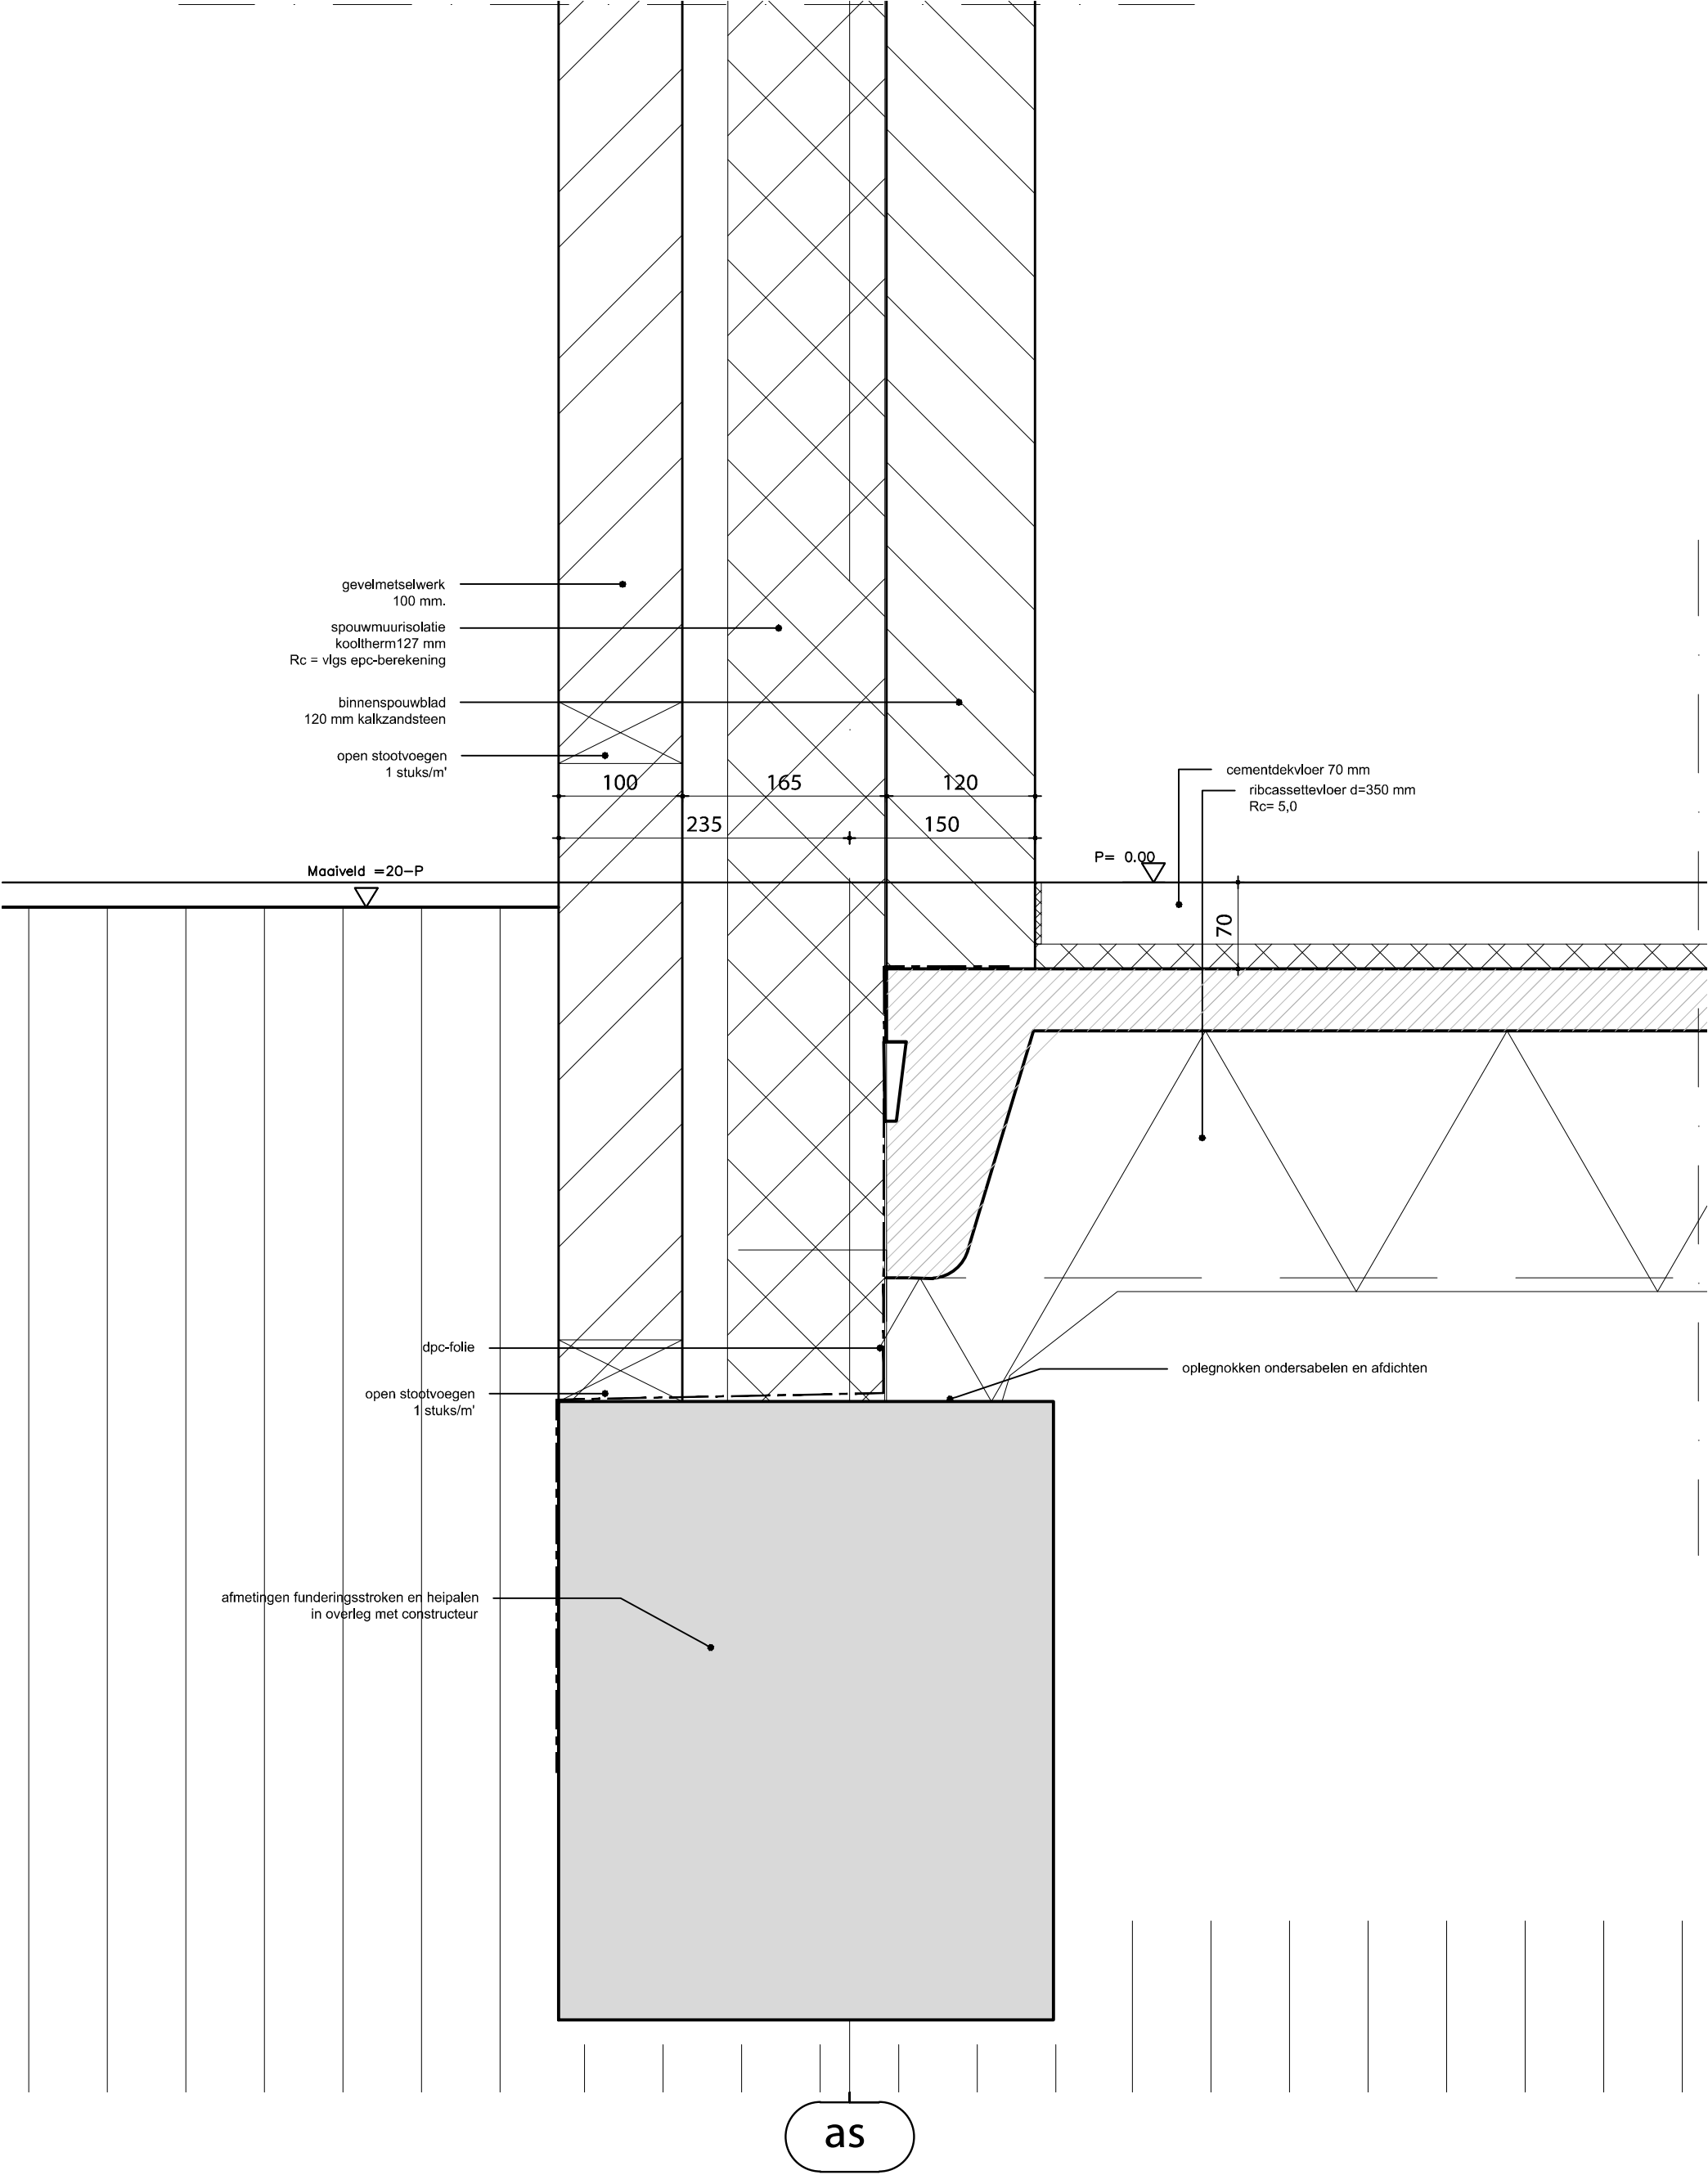


architect-ontwerper: awg architecten cvba		stabiliteit: Berkhout Tros Bouwadviseurs bv		installaties en epc: Genie Ingenieursbureau		detailnr. : V-12
opdrachtgever: WoonCompagnie Hoorn	project: 19 woningen Hofstraat Schagen	onderwerp: principedetail	datum: 01-07-2015	schaal: 1:5	formaat: A3	
					projectnummer: 501	

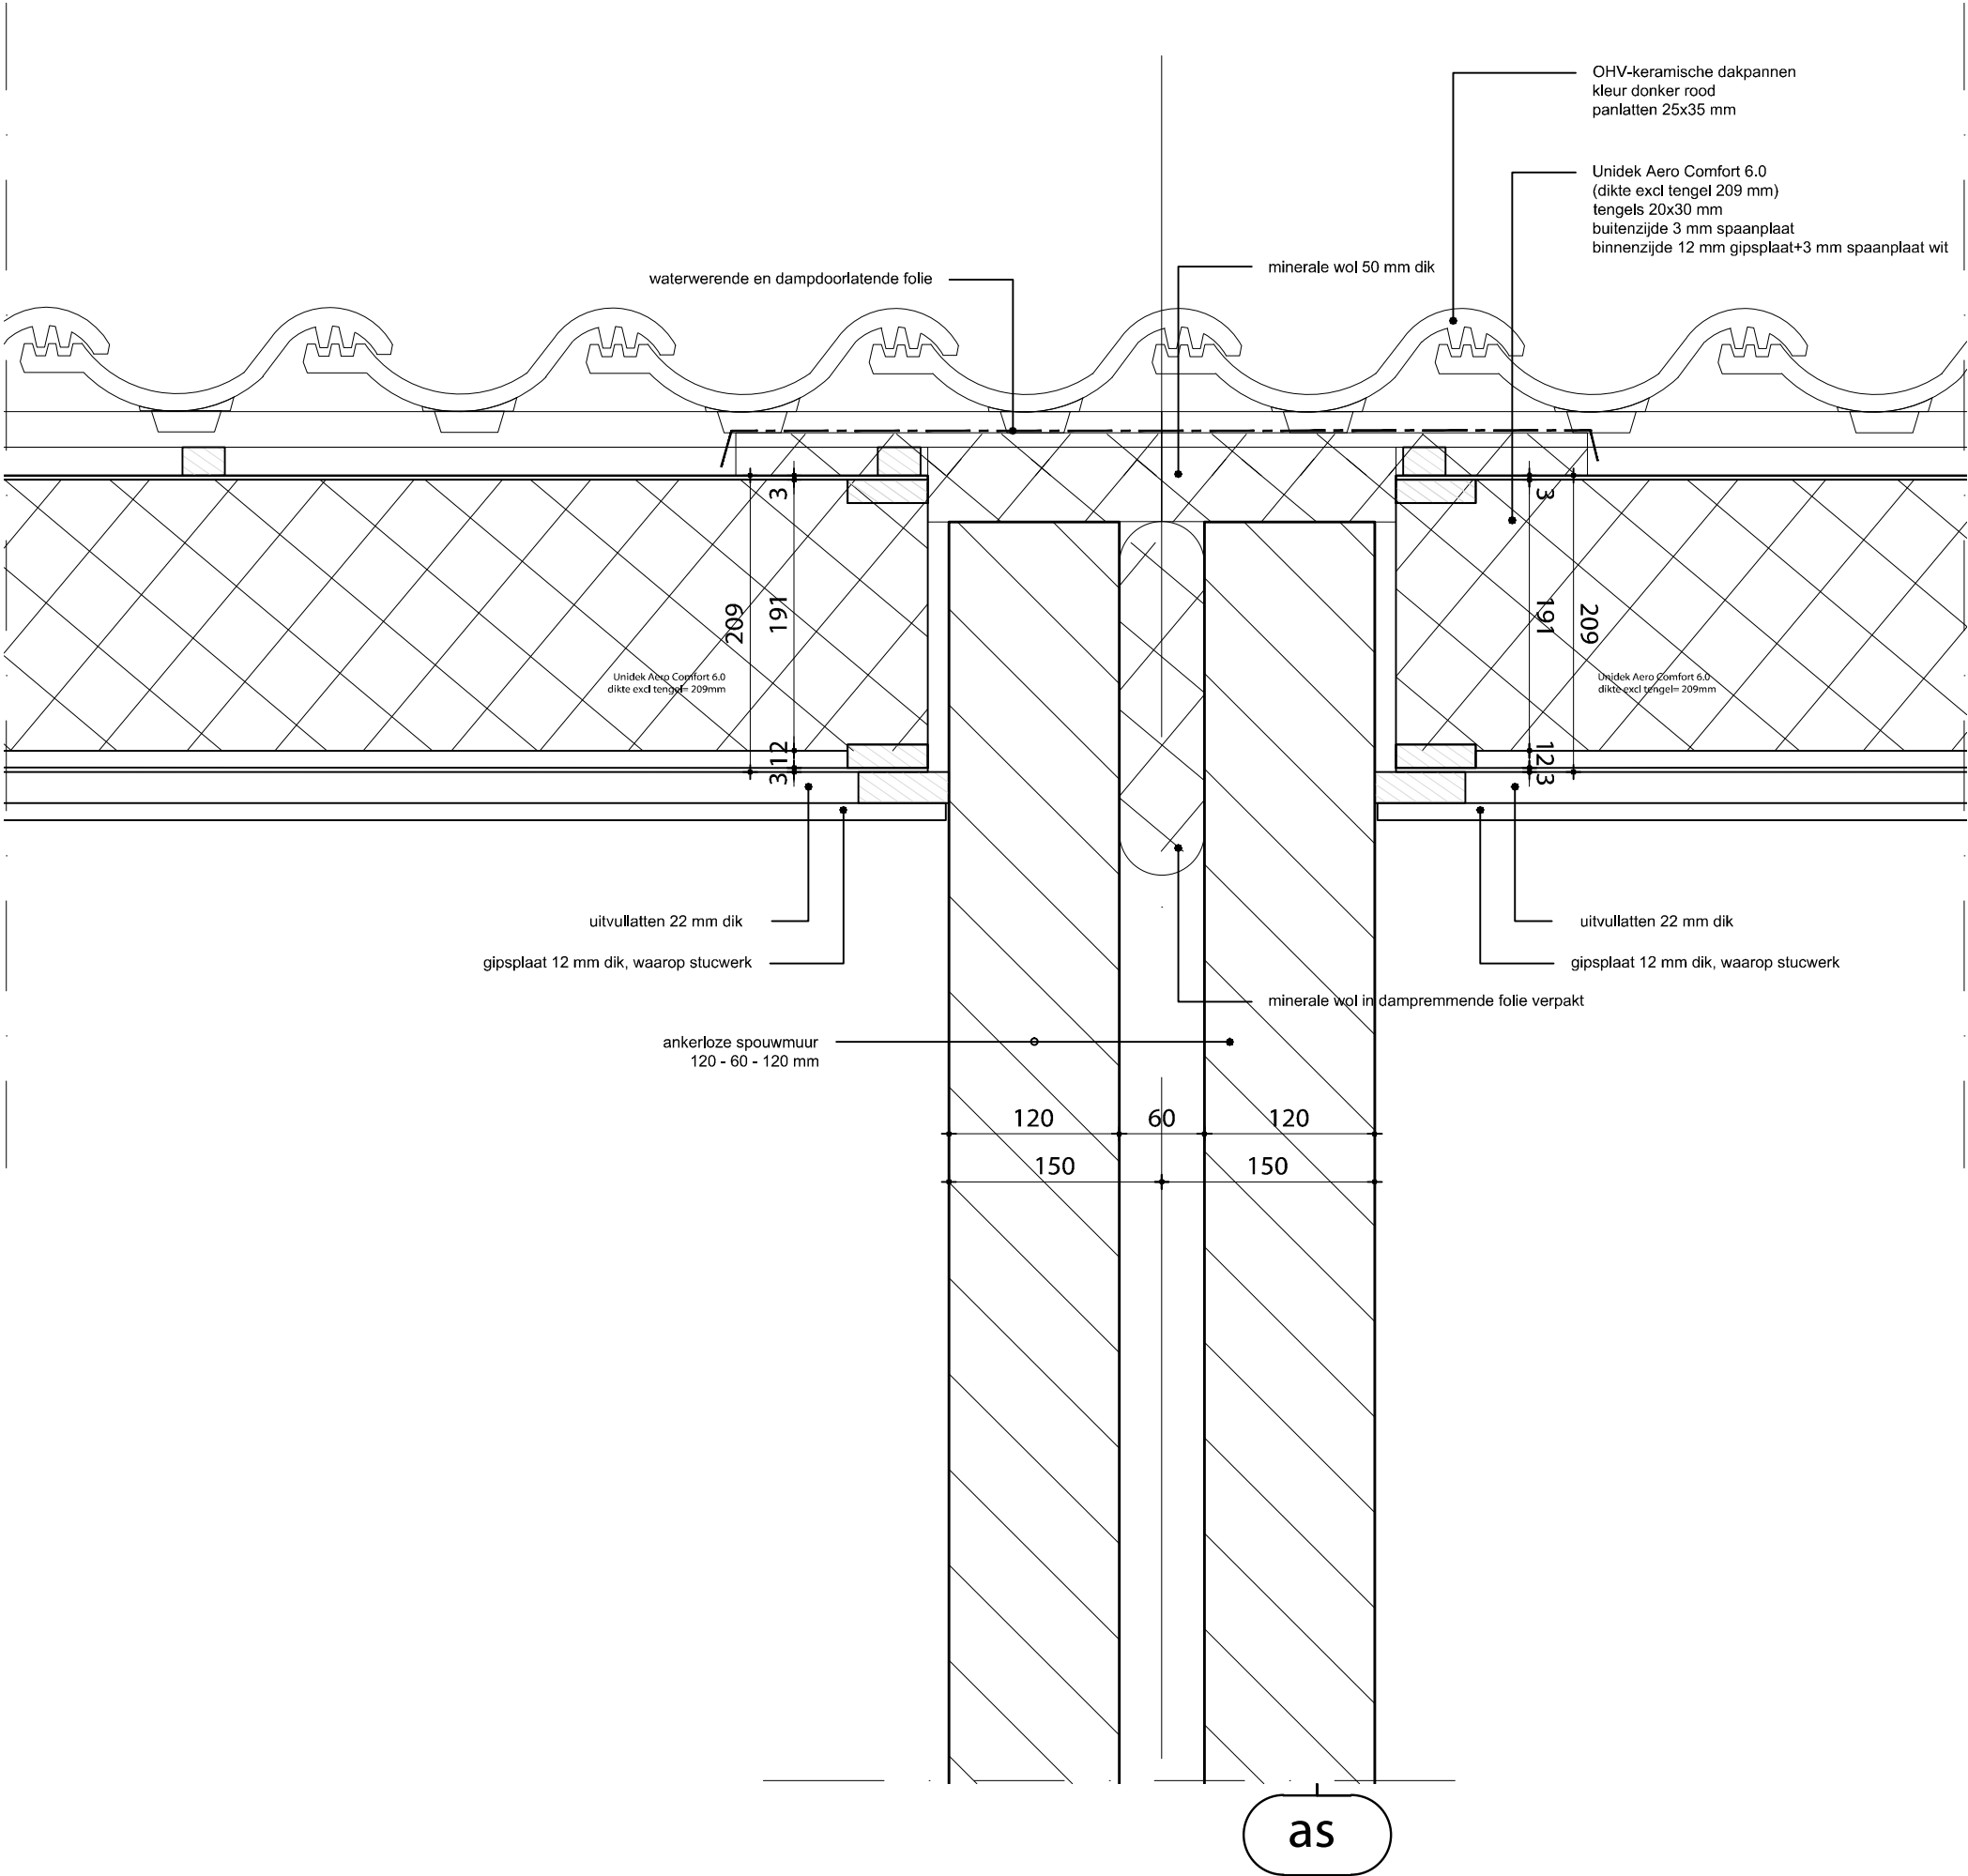

architect-ontwerper: awg architecten cvba		stabiliteit: Berkhout Tros Bouwadviseurs bv		installaties en epc: Genie Ingenieursbureau			detailnr. : V-13
opdrachtgever: WoonCompagnie Hoorn	project: 19 woningen Hofstraat Schagen	onderwerp: principedetail	datum: 01-07-2015	schaal: 1:5	formaat: A3	projectnummer: 501	

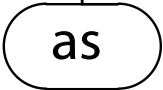

architect-ontwerper: awg architecten cvba		stabiliteit: Berkhout Tros Bouwadviseurs bv		installaties en epc: Genie Ingenieursbureau		detailnr. :	
opdrachtgever: WoonCompagnie Hoorn		project: 19 woningen Hofstraat Schagen		onderwerp: principedetail		datum: 01-07-2015	
				schaal: 1:5		formaat: A3	
						projectnummer: 501	
						V-14	

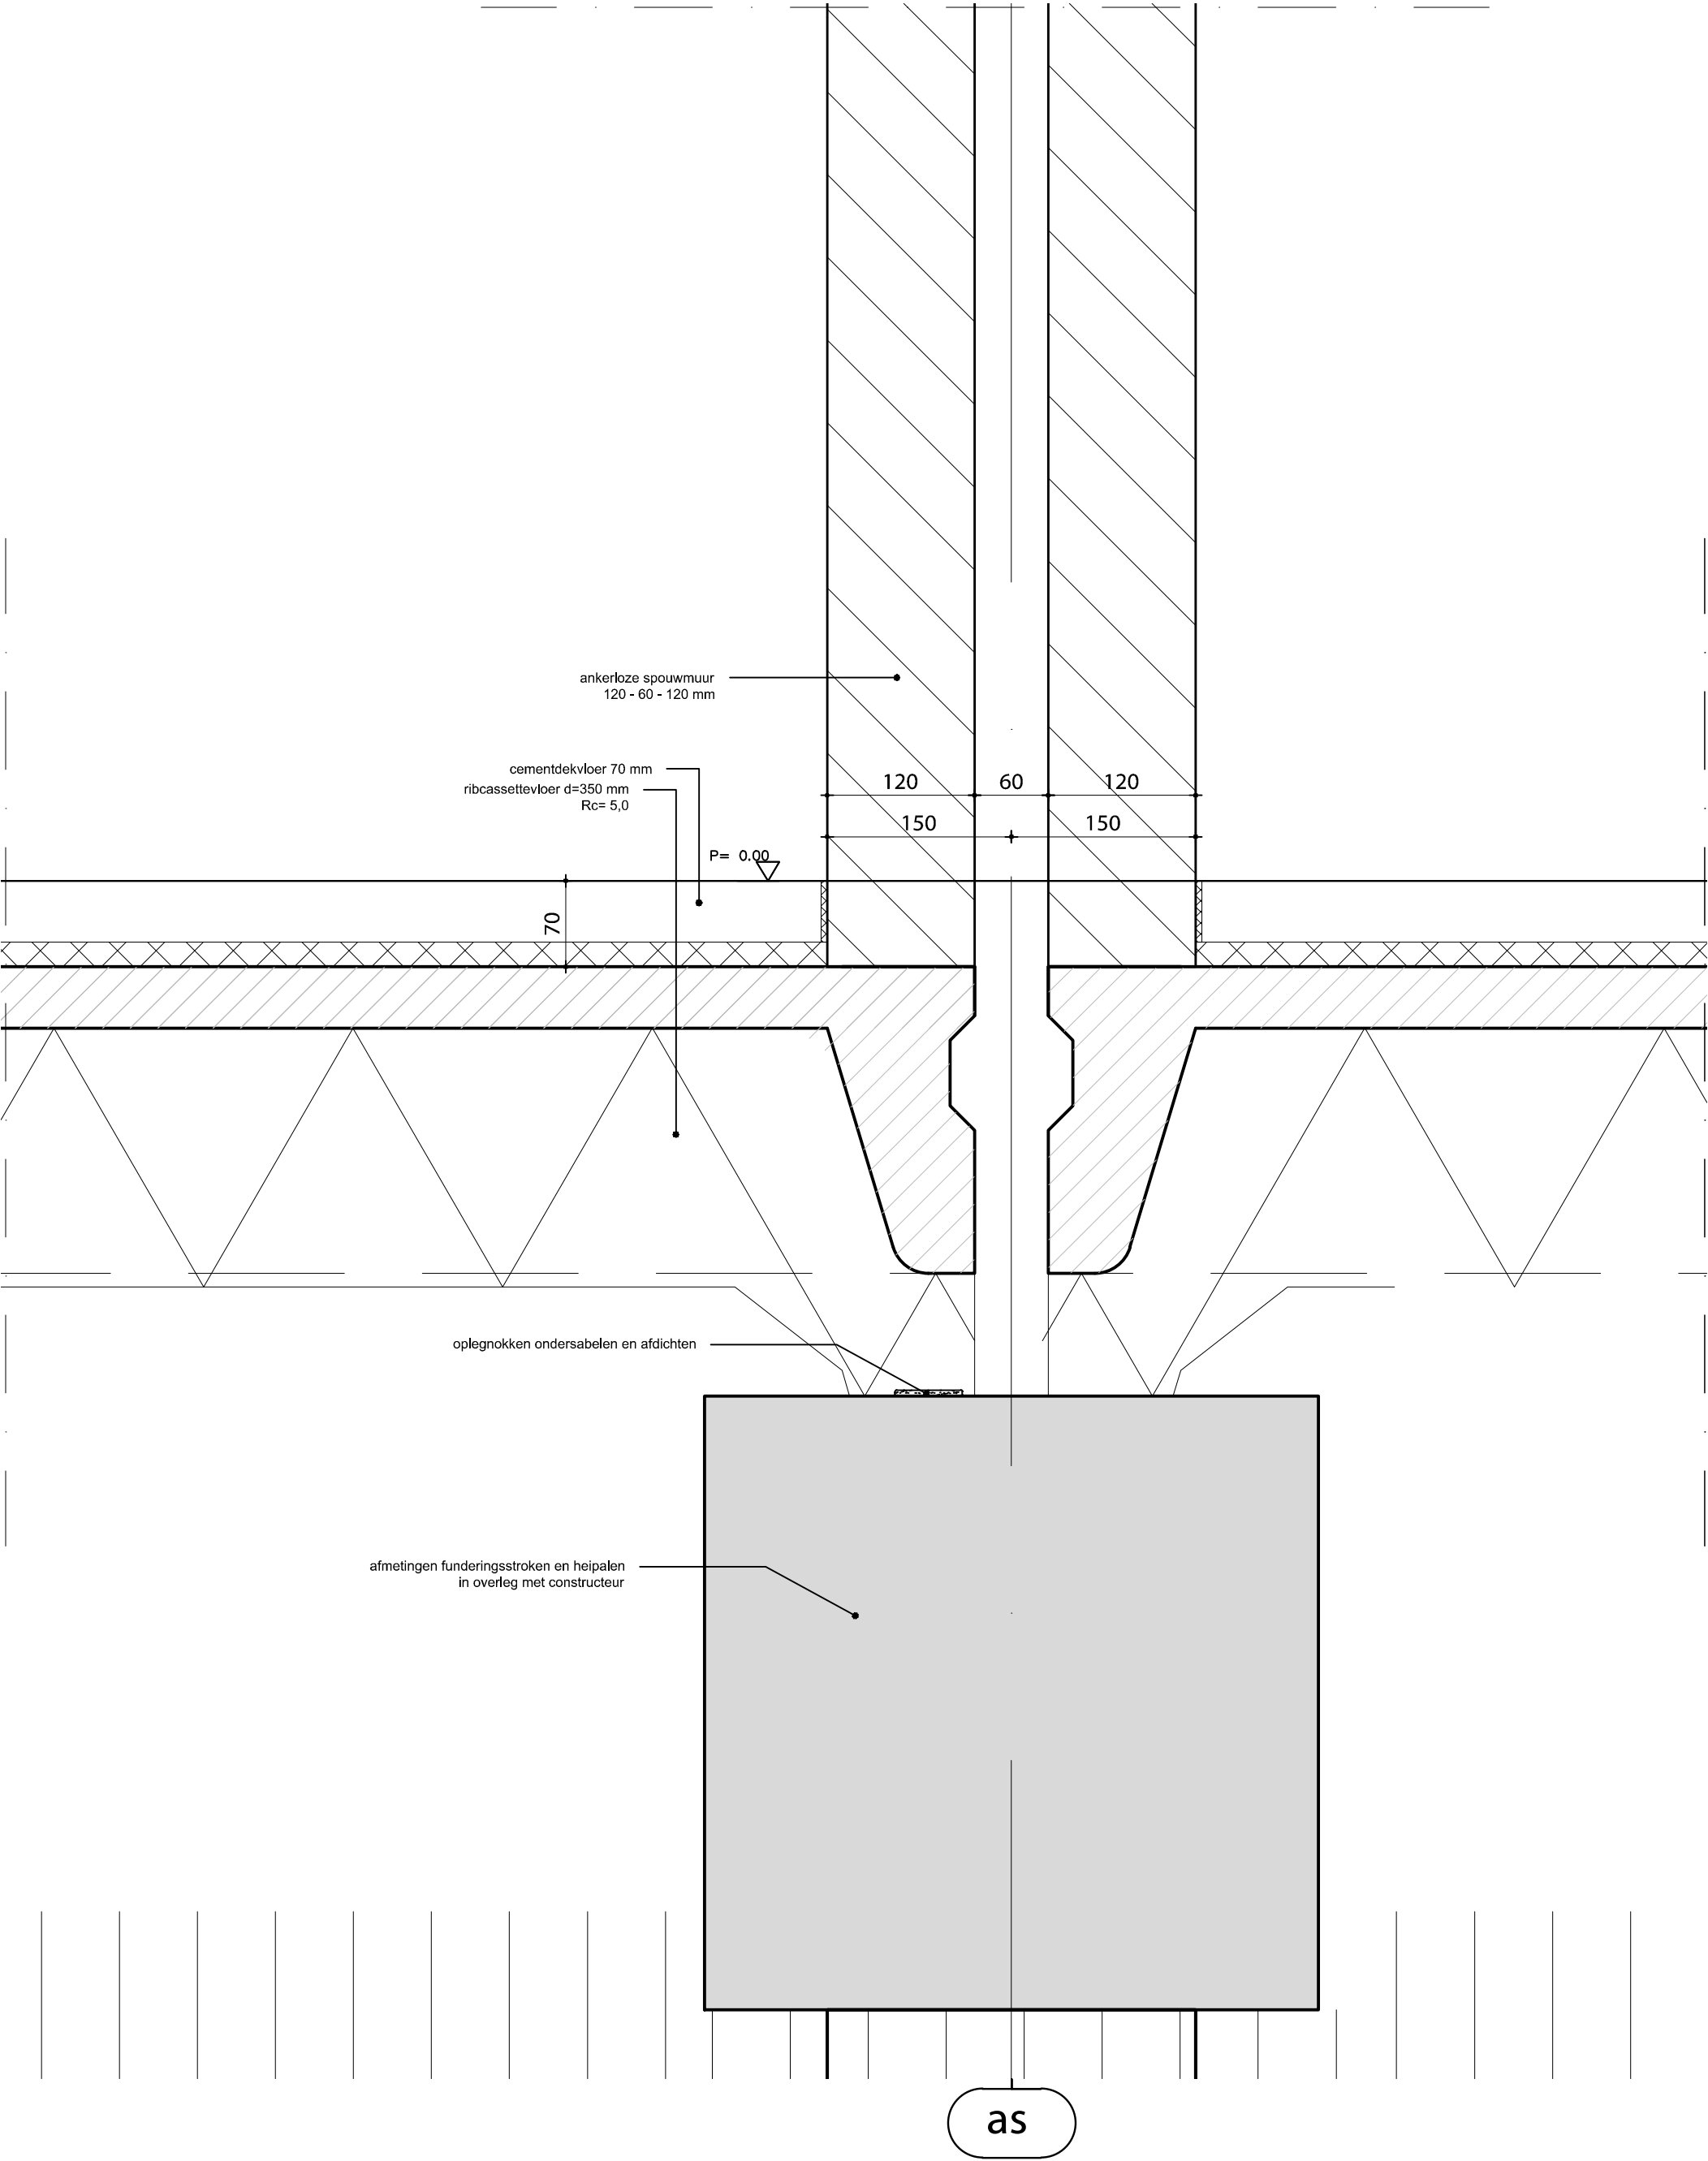

architect-ontwerper: awg architecten cvba		stabiliteit: Berkhout Tros Bouwadviseurs bv		installaties en epc: Genie Ingenieursbureau		detailnr. : V-15
opdrachtgever: WoonCompagnie Hoorn	project: 19 woningen Hofstraat Schagen	onderwerp: principedetail	datum: 01-07-2015	schaal: 1:5	formaat: A3	projectnummer: 501