


Kozijn A t/m E (schaal 1:50)
Glasoppervlak: 2,67m².
Ventilatie: 2x DUCO Z23 (22,6 dm³/s. per m¹) 2,46m¹ per kozijn

- Bijlagen:
- Daglichtberekening
 - Ventilatieberekening

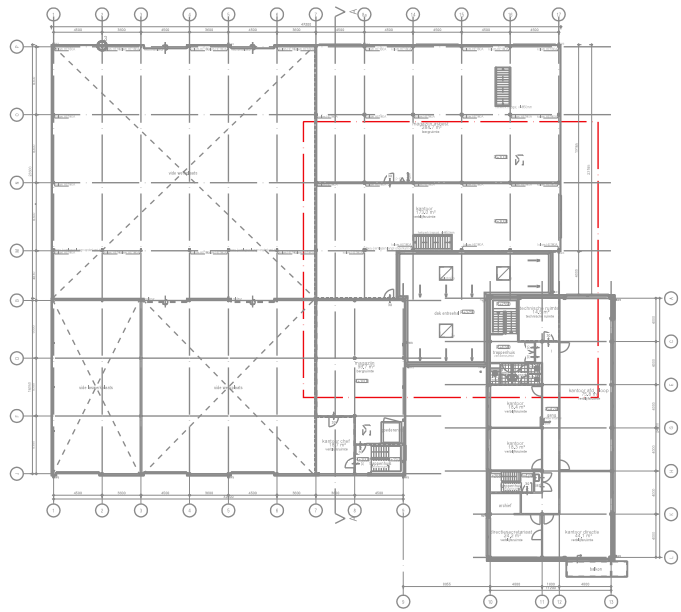

alphaplan adviseurs in bouwen		Henry Dunantweg 4 2402 NP Alphen aan den Rijn Tel. (0172) 484 000 E-mail mail@alphaplan.nl	
werk:	Ontwikkeling bedrijfsterrein Steekterweg 27 te Alphen aan den Rijn	werknr.:	12344
onderdeel:	Uitbreiding bedrijfshal en kantoorgebouw Daglicht en ventilatie	tekeningnr.:	DO-01-08
opdr. gever:	Vlasman Betonverwerkings- en slooptechnieken	par. p.v.:	par. p.l.:
schaal: 1:100	datum: 24-06-2016	get.: R. Fransen	