




Oostaanzicht

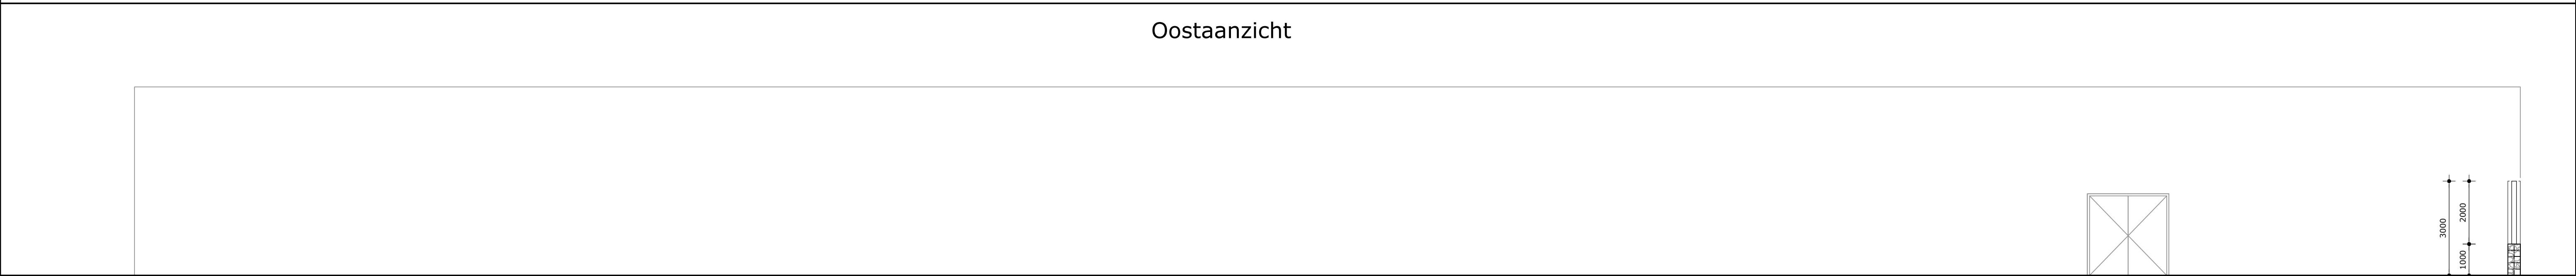

Noordaanzicht

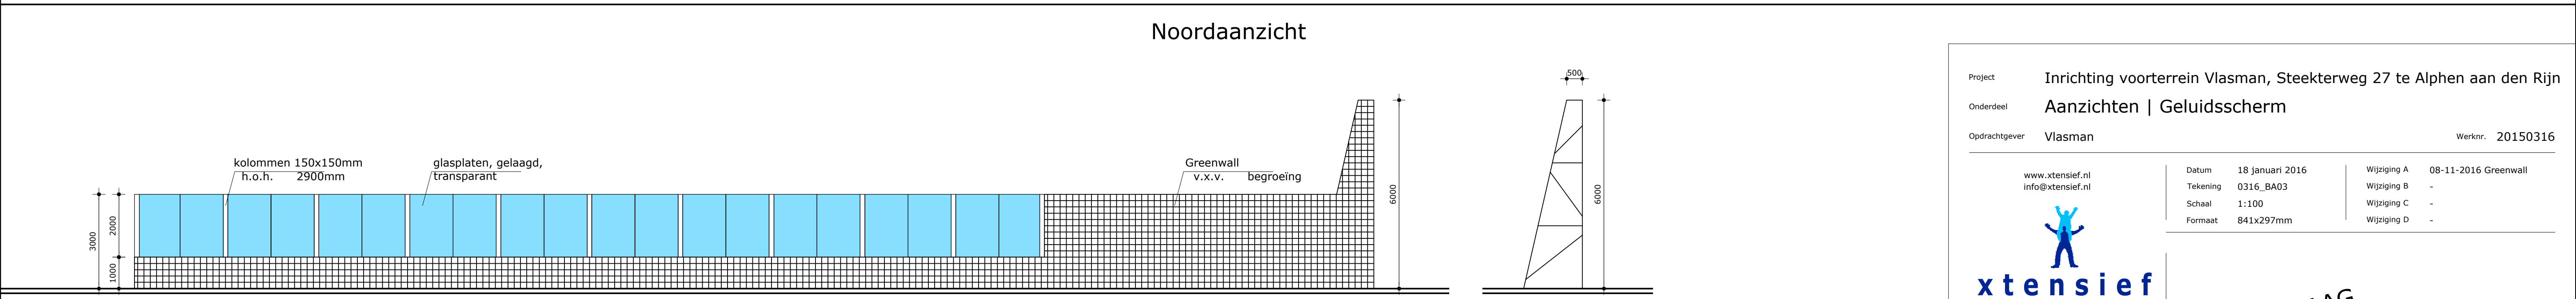

Westaanzicht

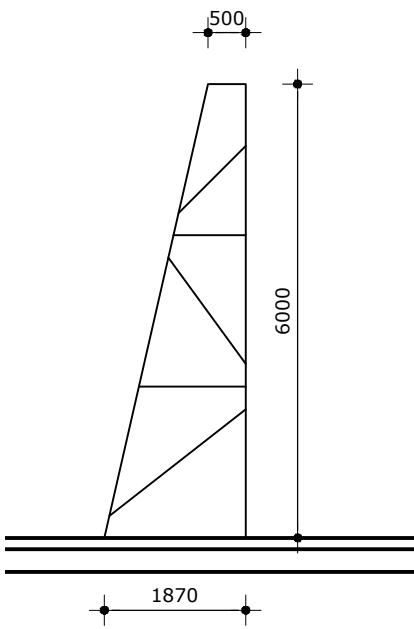

Project

Onderdeel

Opdrachtgever

Inrichting voorterrein Vlasman, Steekterweg 27 te Alphen aan den Rijn

Aanzichten | Geluidsscherm

Vlasman

Werknr.

20150316

www.xtensief.nl

info@xtensief.nl

xtensief

Postbus 113

2400 AC Alphen aan den Rijn

Datum

18 januari 2016

Tekening

0316\_BA03

Schaal

1:100

Formaat

841x297mm

Wijziging A

08-11-2016 Greenwall

Wijziging B

-

Wijziging C

-

Wijziging D

-

Status

AANVRAAG

Blad

BA03