


VOORGEVEL

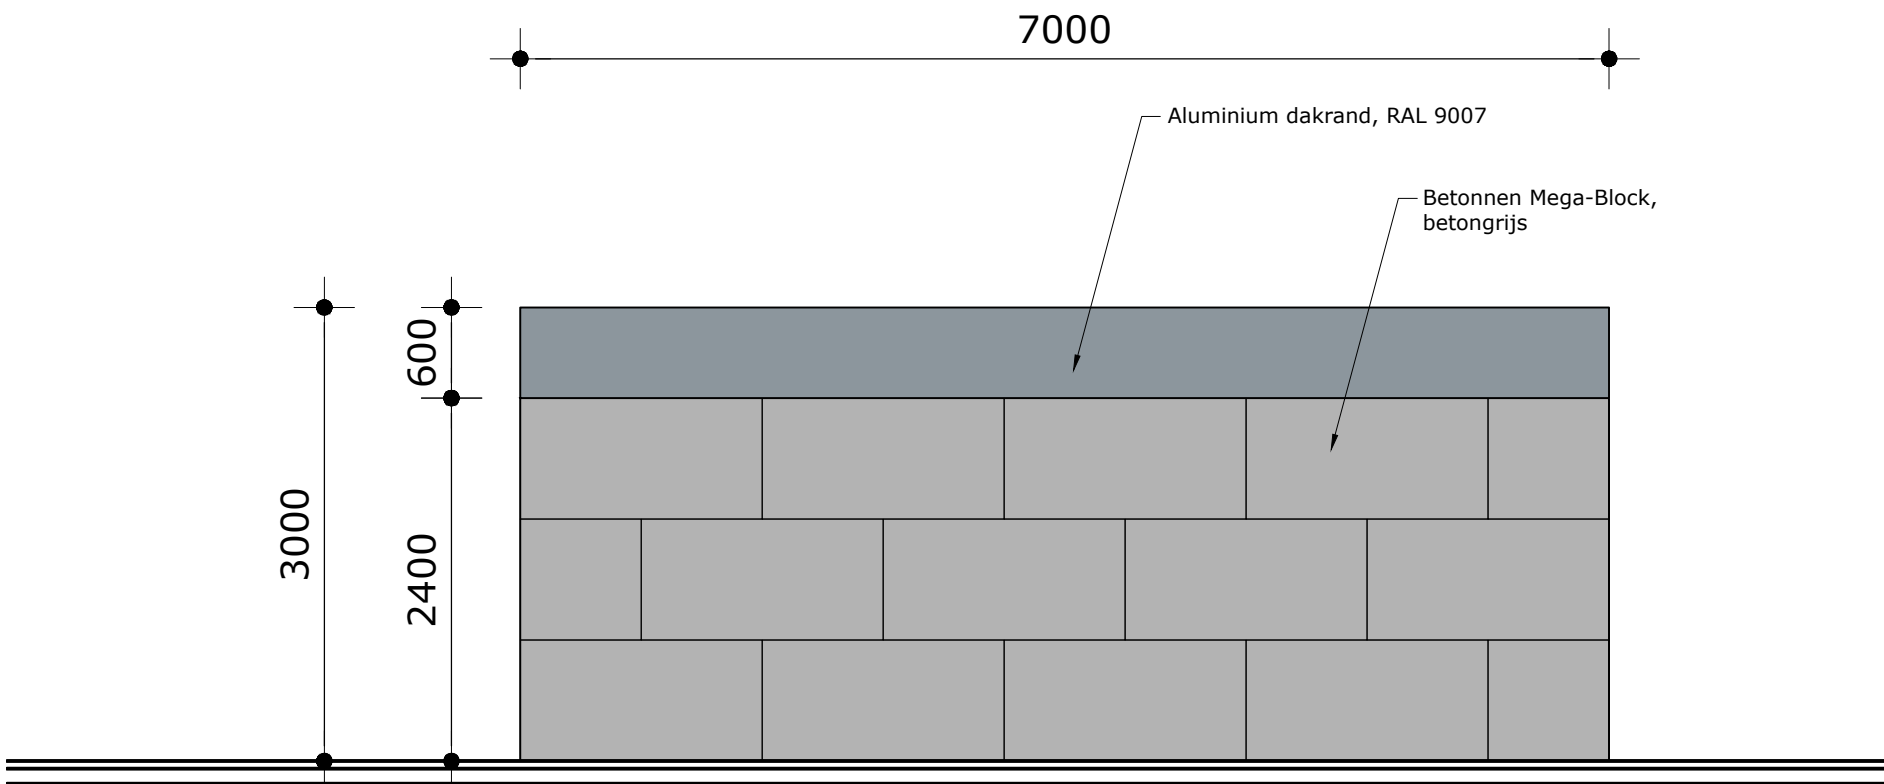

ZIJGEVELS

| | | | |
|---------------|---|---------|----------|
| Project | Inrichting voorterrein Vlasman, Steekterweg 27 te Alphen aan den Rijn | | |
| Onderdeel | Gevelaanzichten opslag | | |
| Opdrachtgever | Vlasman | Werknr. | 20150316 |

| | | | | |
|--|-------------------|------------------|-------------|---|
|  www.xtensief.nl info@xtensief.nl | Datum | 20 december 2016 | Wijziging A | - |
| | Tekening | 0316_BV02 | Wijziging B | - |
| | Schaal | 1:50 | Wijziging C | - |
| | Formaat | A1 | Wijziging D | - |
| | <div>Status</div> | | | |

Postbus 113
2400 AC Alphen aan den Rijn

BOUWVOORBEREIDING
Blad **BV02**