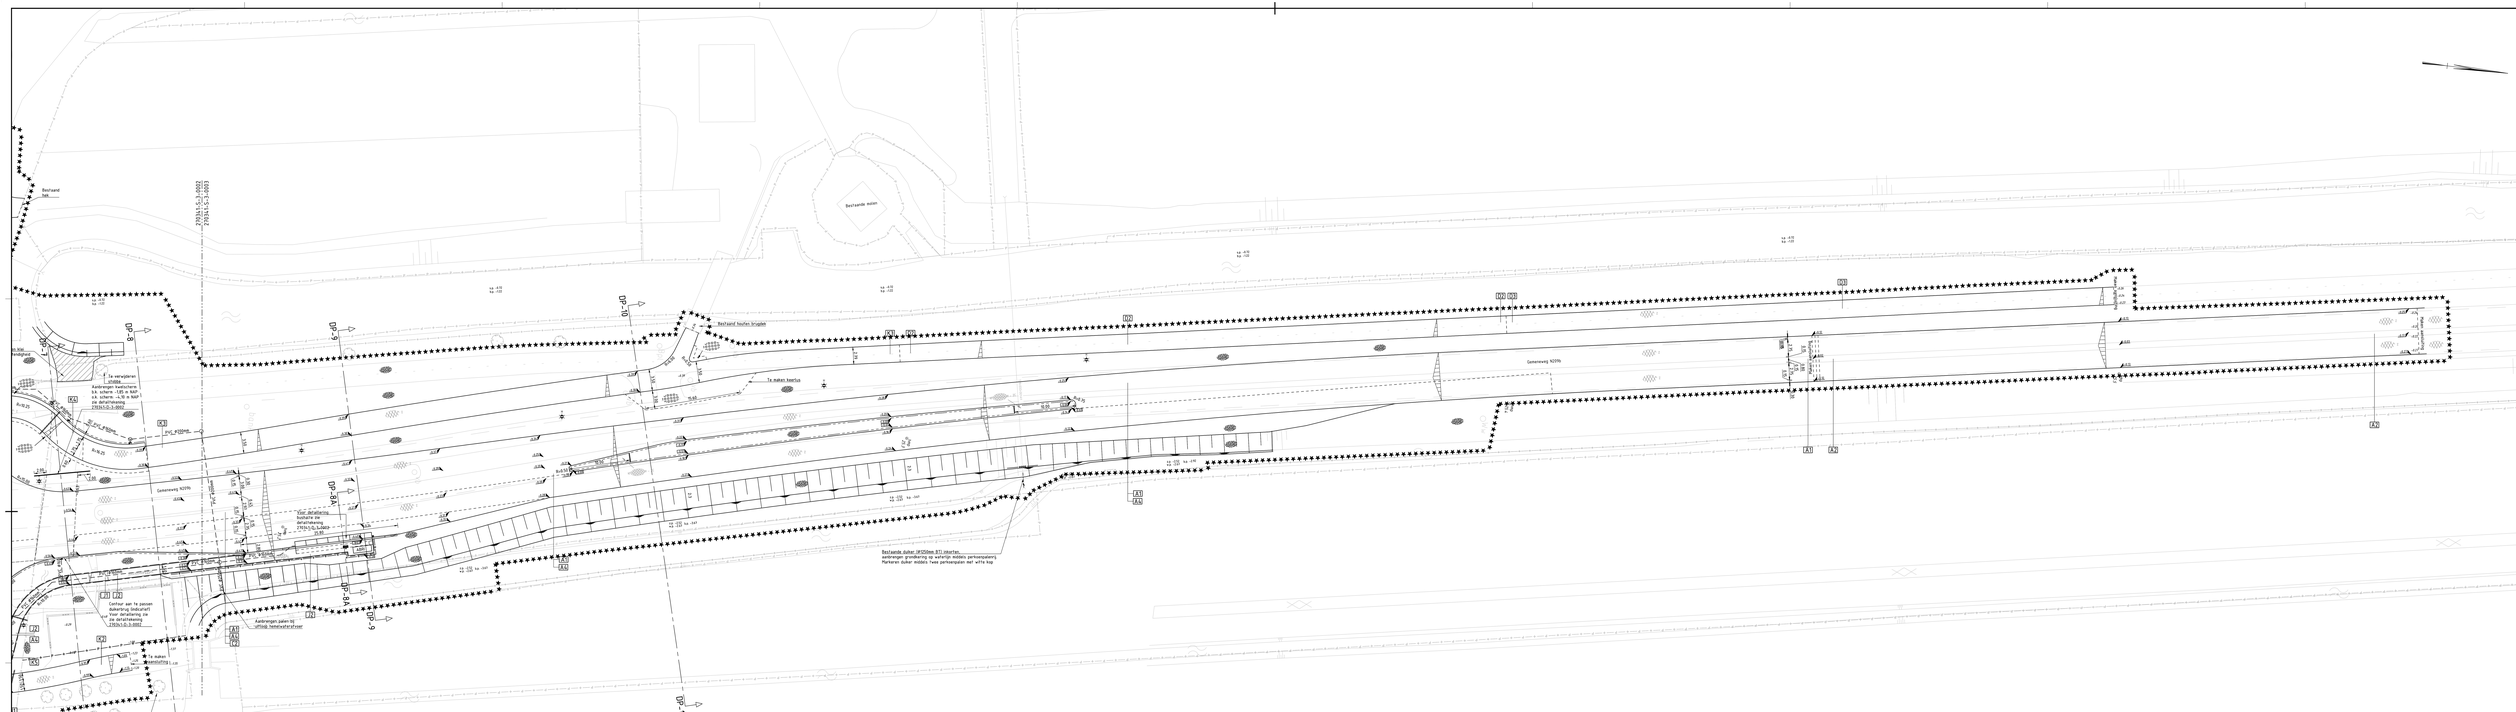
Bestaand talud
270341-S-3-0002
270341-S-3-0003
Bestaande asten
Bestaand talud
Te verwijderen kademuur/beschoeiing
Kademuur/beschoeiing
k.k. schets: -1,85 m NAP
s.k. schets: -4,10 m NAP
zie detailtekening 270341-S-3-0002
Geleideverf
Geleideverf
Geleideverf