



Principe profiel zonnevijver

Schaal 1:100

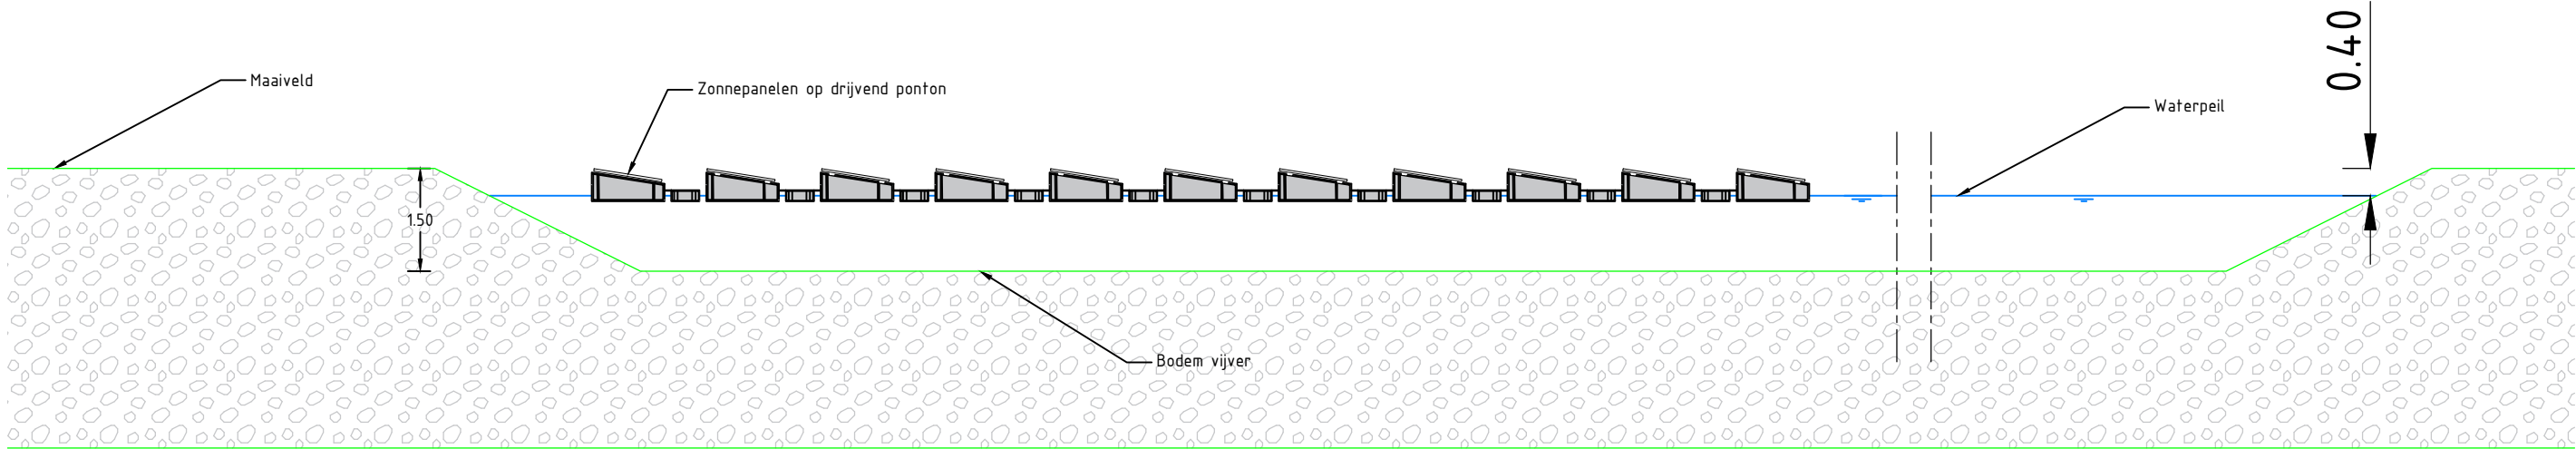

Alphen aan den Rijn
Behoort bij besluit van burgemeester en wethouders van Alphen aan den Rijn met kenmerk: V2018/623
Datum: 11-01-2019

ontwerp 181219 profiel-zonnepanelen def

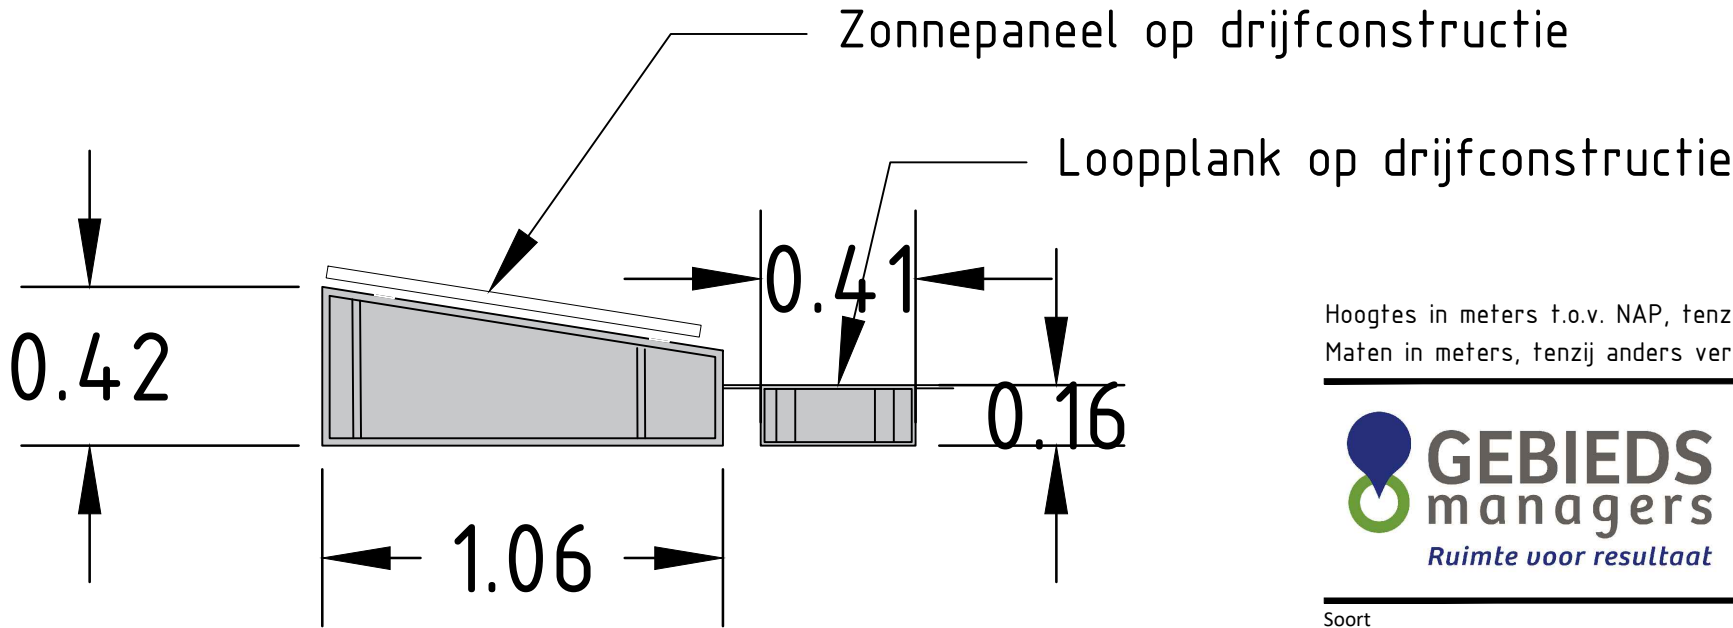

Detail ponton
Schaal 1:20

Hoogtes in meters t.o.v. NAP, tenzij anders vermeld.
Maten in meters, tenzij anders vermeld.



Weverskade 110
3147 PA Maassluis
T: +31 (88) 1228100
E: info@gebiedsmanagers.nl
I: www.gebiedsmanagers.nl

Opdrachtgever
Ferens Legal
Project
Zonnevijver Boskoop

Soort		Omschrijving	
Principe profiel		Principe profiel Solarpark	
Tekeningnr.		Schaal	Status
		1:100 / 1:20	Definitief
Contractnr.		Formaat	Datum
-		A3	19-12-2018
Projectleider	Acc. projectleider	Blad	Getekend
-	-	-	E. Tanis