

Alphen aan den Rijn
Behoort bij besluit van burgemeester en
wethouders van Alphen aan den Rijn
met kenmerk: V2019/185
Datum: 30-09-2019

4261956_1558377326241_UG_boerderij_20-05-2019

1
Site
1 : 200

Hondsijk 69, 2396 HK Koudekerk aan den Rijn


Stili architectuur
projectmanagement
bouwadvies


www.stili.nl
info@stili.nl
KVK: 54331404

Kroeskarperlaan 92 2215 XR Voorhout 06 817 51 500

opdrachtgever: Hoeve West Dorp
project: boerderij appartementen
omschrijving: situatie

revisie:	datum:
1:	
2:	
3:	
4:	
5:	
fase:	revisie 27-02-2017
datum:	20-5-2019 20:30:54
formaat:	
schaal:	1 : 200
getekend:	H. de Kruijf
werk:	1169
blad:	DO-00


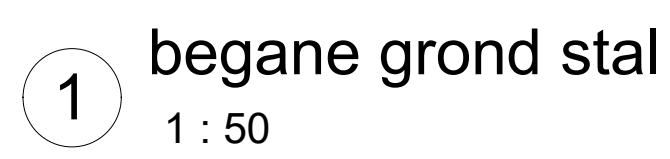


 <div> architectuur projectmanagement bouwadvies </div>		www.stili.nl info@stili.nl KvK: 54331404
Kroeskarpelaar 92	2215 XR Voorhout	06 817 51 500
opdrachtgever:	Hoeve West Dorp	
project:	boerderij appartementen	
omschrijving:	begane grond	

G:\Projecten open\1169_hoeve dorp\UG_boerderij.rvt



The logo for Stili architectuur projectmanagement bouwadvies. It features the word "Stili" in a large, bold, dark blue sans-serif font. To the right of "Stili", the words "architectuur", "projectmanagement", and "bouwadvies" are stacked vertically in a smaller, dark blue sans-serif font. Below this text is a horizontal line. Underneath the line, the contact information is listed: "www.stili.nl", "info@stili.nl", and "KVK: 54331404", each on a new line.

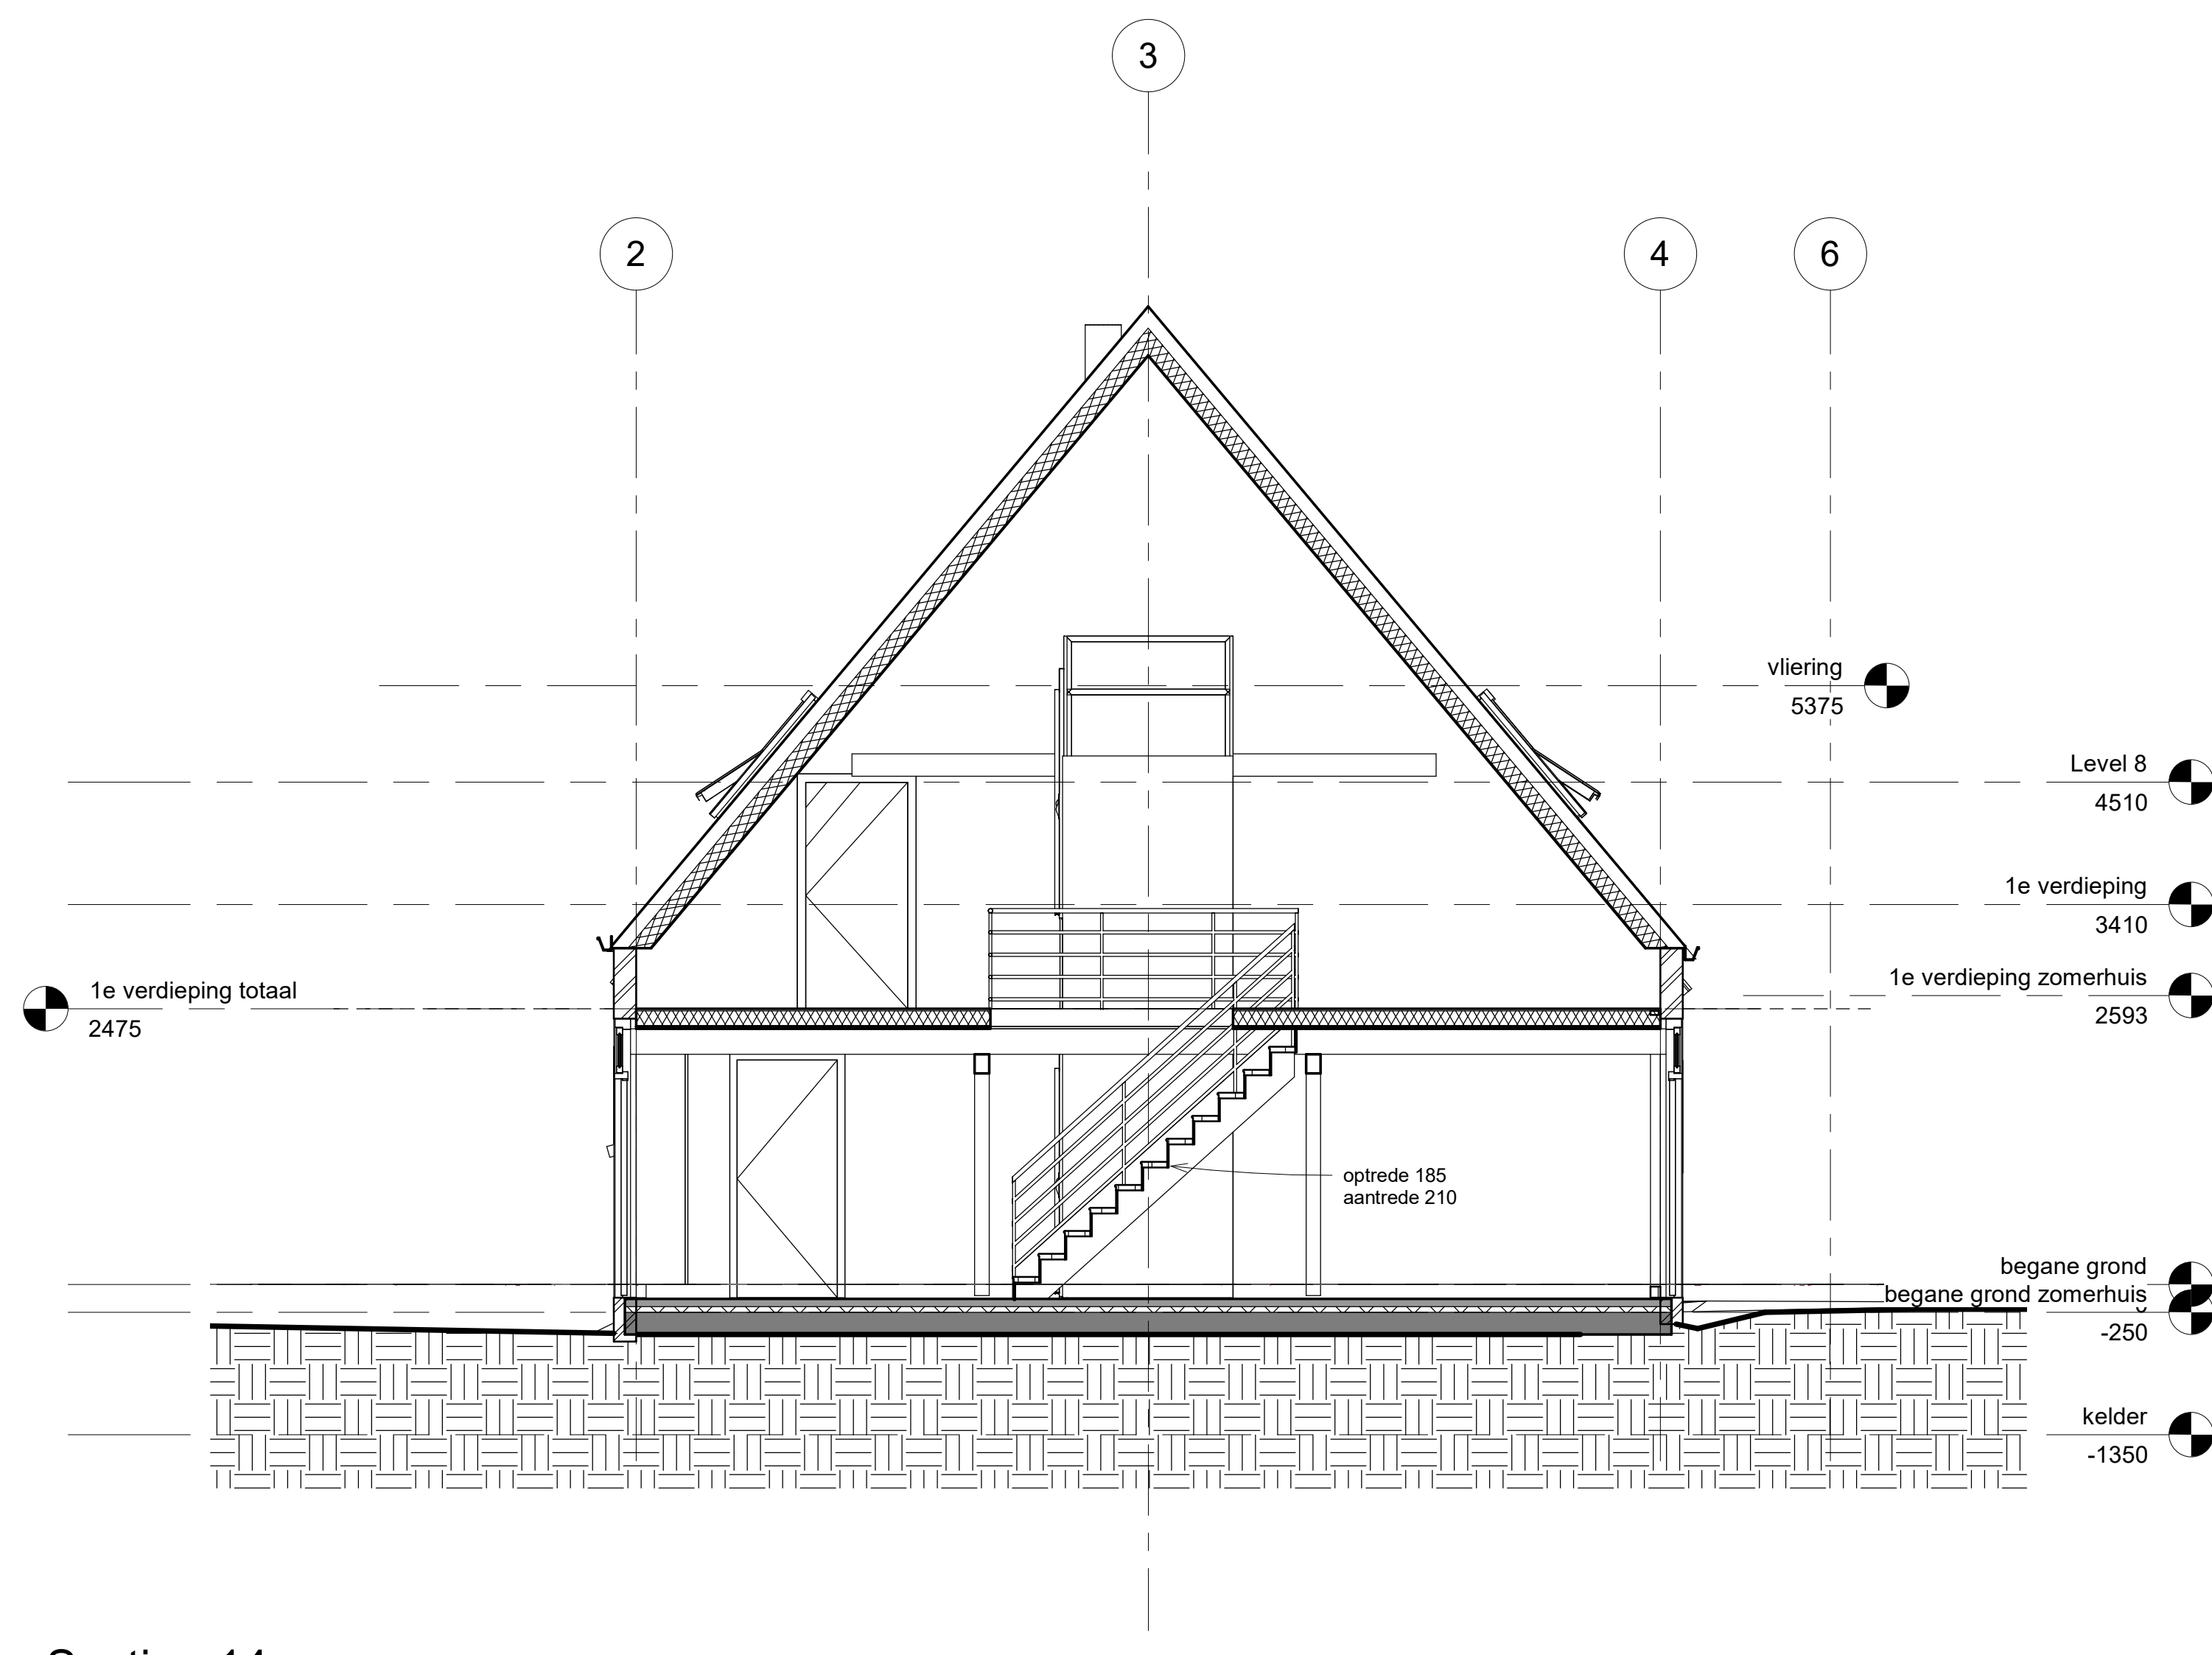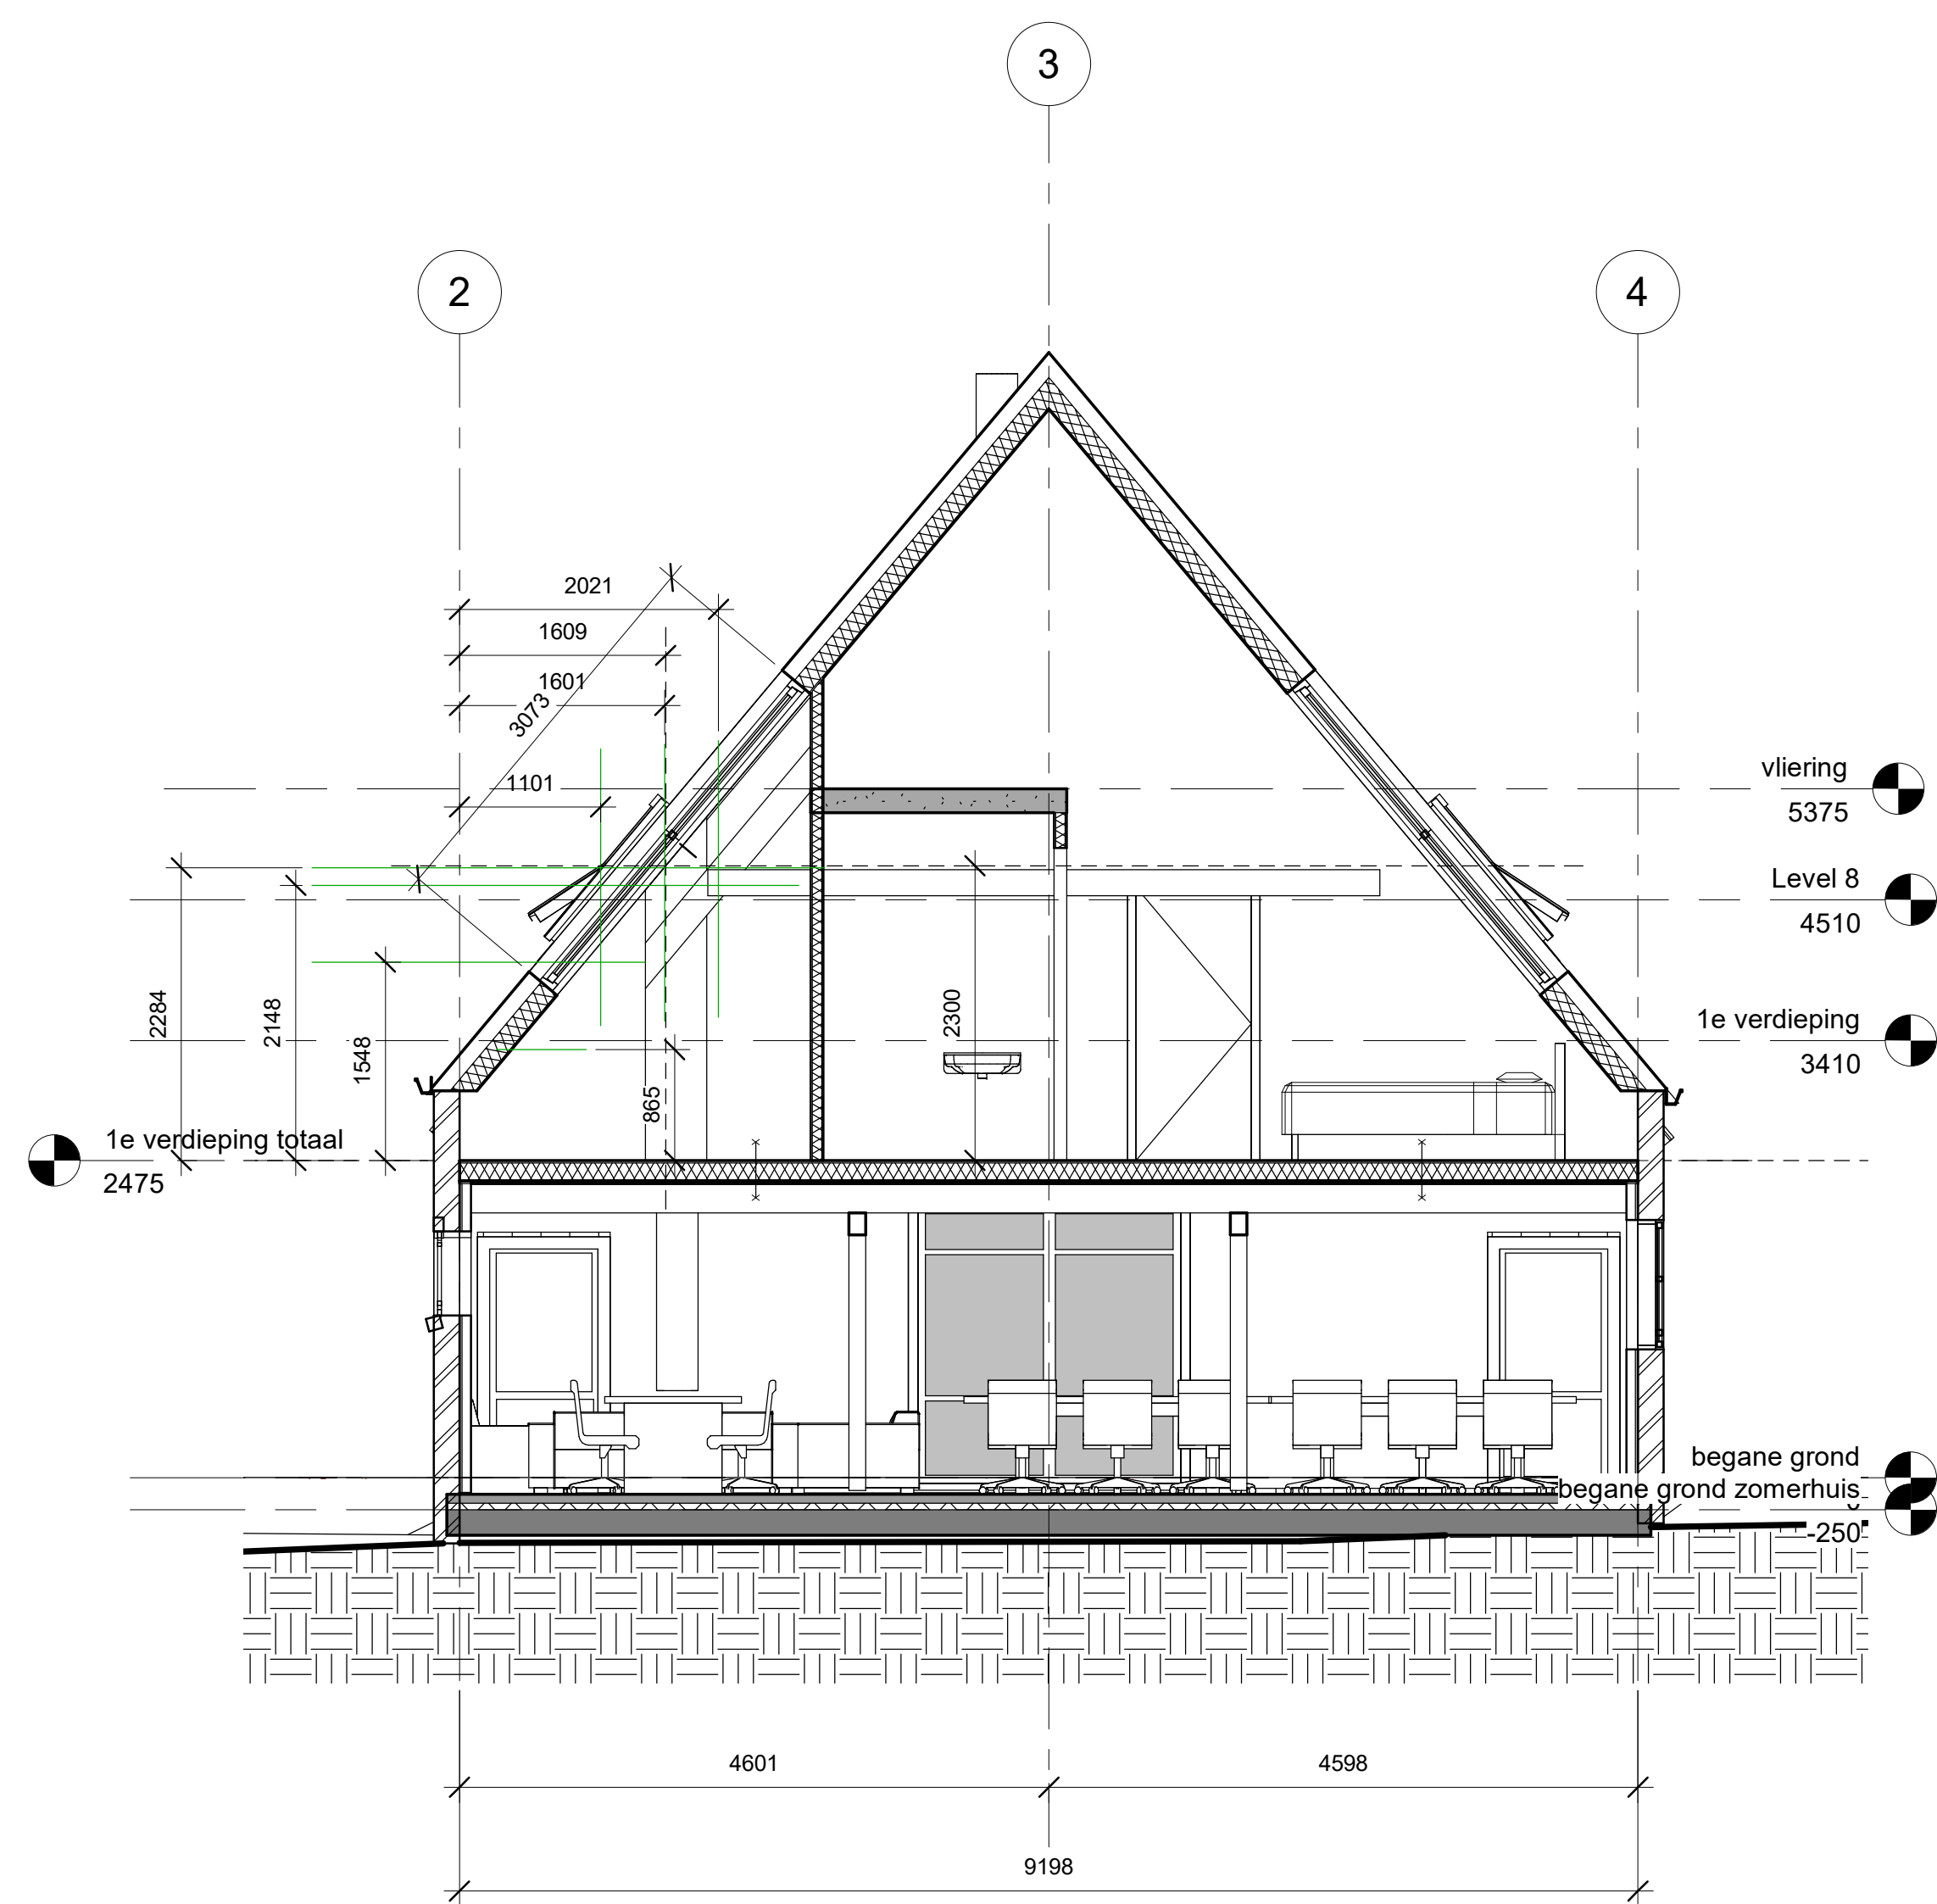

1 Section 4
1 : 50

2 Section 14
1 : 50

vliering
5375

3 Section 6 Copy 1
1 : 50

revisie:	datum:
1:	
2:	
3:	
4:	
5:	
fase:	revisie 27-02-2017
datum:	20-5-2019 20:31:01
formaat:	
opdrachtgever:	Hoewe West Dorp
project:	boerderij appartementen
omschrijving:	doorsneden
schaal:	1 : 50
getekend:	H. de Kruijf
werk:	1169
blad:	DO-03

Stili architectuur
projectmanagement
bouwadvies

www.stili.nl
info@stili.nl
KVK: 54331404

Kroeskarperlaan 92 2215 XR Voorhout 06 817 51 500