

Herman Heijermansstraat




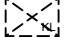
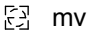





 
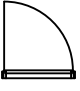

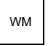
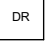
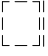
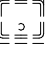
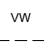

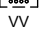
 





Busken Huetstraat




 
 
 
 
 
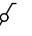
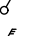

 


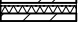 


 
 






Alphen aan den Rijn
 Behoort bij besluit van burgemeester en
 wethouders van Alphen aan den Rijn
 met kenmerk: V2020/291
 Datum: 28-10-2020

  5084243_1586959077318_1790-TO_Herman_Heijermansstraat_200
 409

Bouwkundig

	funderingsbalk vlgs constr.
	geïsoleerde begane grondvloer
	betonvloer + dekvloer
	kruipluik
	mv mechanische ventilatie unit (afvoer)
	warmtepomp volgens EPC
	mk meterkast
	gevelsteen-spouw-isolatie-kalkzandsteen Rc volgens EPC
	100/120mm kalkzandsteen
	70/100mm gibo wand
	isolatie
	stalen montagekozijn stompe deur zonder bovenlicht, deur dagmaat 900x2300
	v ventilatiooroster, DucoLine 10/17/23 ZR
	WM opstelplaats wasmachine
	DR opstelplaats droger
	opstelplaats kooktoestel
	opstelplaats gootsteen
	VW opstelplaats vaatwasmachine
	RM rookmelder
	VV opstelplaats vloerverwarming verdeler
	wdbdo 30 min.
	wdbdo 60 min.
	wdbdo 30 min. scheiding
	brandcompartiment wdbdo 60 min. (BC=subBC=BsubBC)

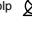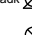Renvooi elektra

	enkelvoudige wandcontactdoos op 300+vl. (t.p.v. keuken 1200+)
	dubbelvoudige wandcontactdoos op 300+vl. (t.p.v. keuken 1200+)
	mk dubbelvoudige wandcontactdoos t.b.v. meterkast op 1250+vl
	WM enkelvoudige wandcontactdoos t.b.v. wasmachine op 1250+vl
	WD enkelvoudige wandcontactdoos t.b.v. wasdroger op 1250+vl
	WK enkelvoudige wandcontactdoos t.b.v. (motorloze) wasemkap op 1920+vl
	MV enkelvoudige wandcontactdoos t.b.v. mechanische ventilatie, hoogte n.t.b.
	CV enkelvoudige wandcontactdoos t.b.v. CV installatie op 1000+vl.
	wisselschakelaar op 1050+vl.
	enkelpolige schakelaar op 1050+vl.
	MV mechanische ventilatie schakelaar op 1200+vl.
	ZONW bedieningsschakelaar zonwering op 1050+vl
	videofoon op 1250+vl.
	thermostaat op 1250+vl.
	T bedrade aansluiting telefoon op 300+vl.
	CAI bedrade aansluiting CAI op 300+vl.
	domotica loze aansluiting t.b.v. domotica (naar meterkast)
	boiler loze aansluiting t.b.v. close-inn boiler op 650mm+vl
	VW loze aansluiting vaatwasmachine op 300mm+vl
	KP loze aansluiting elektrische kookplaat op 300mm+vl
	Ø drukknoop bel op 1250+ vl.
	blp lichtpunt buiten
	badk lichtpunt badkamer hoogte 1900+vl.
	Ø lichtpunt
	(RM) rookmelder

Metselwerk

M1	Metse l werk geel onbezand
M2	Metse l werk bruin-grijs
M3	Metse l werk wit

Renvooi bouwbesluit 2012

Artikel 2.58 Schacht, koker of kanaal

Materiaal toegepast aan de binnenzijde van een schacht, een koker of een kanaal grenzend aan meer dan een brandcompartiment of subbrandcompartiment met een inwendige doorsnede groter dan 0,015m², voldoet over een dikte van ten minste 0,01m, gemeten loodrecht op de binnenzijde, aan brandklasse A2, bepaald volgens NEN-EN 13501-1. Dit is niet van toepassing op: een schacht die uitsluitend is bestemd voor een of meer boven elkaar gelegen toiletruimten of badruimten en die niet door andere ruimten voert; ten hoogste 5% van de totale oppervlakte van de in dat lid bedoelde binnenzijde, en het materiaal van een constructie- of installatieonderdeel dat wordt omsloten door een in dat lid bedoelde schacht, koker of kanaal.

Artikel 2.59 Rookgasafvoer

Een afvoervoorziening voor rookgas is brandveilig, bepaald volgens NEN 6062.

Artikel 2.67 Binnenoppervlak

Een zijde van een constructieonderdeel die grenst aan de binnenlucht voldoet aan brandklasse D en aan rookklasse s2, beide bepaald volgens NEN-EN 13501-1

Artikel 2.68 Buitenoppervlak

Een zijde van een constructieonderdeel die grenst aan de buitenlucht voldoet aan brandklasse D, bepaald volgens NEN-EN 13501-1.

Een zijde van een constructieonderdeel die grenst aan de buitenlucht, van een bouwwerk waarvan een voor personen bestemde vloer ten minste 5 m boven het meetniveau ligt, voldoet vanaf het aansluitende terrein tot een hoogte van ten minste 2,5 m aan brandklasse B, bepaald volgens NEN-EN 13501-1.

Bovenstaande is niet van toepassing op de bovenzijde van een dak.

In afwijking hiervan voldoet een deur, een raam, een kozijn en een daaraan gelijk te stellen constructieonderdeel aan brandklasse D, bepaald volgens NEN-EN 13501-1.

Artikel 2.69 Beloop vlak

In afwijking van artikel 2.67 geldt voor de bovenzijde van een vloer, een trap en een hellingbaan die grenst aan de binnenlucht rookklasse s1_{fl} en brandklasse D_{fl}, beide bepaald volgens NEN-EN 13501-1.

In afwijking van de artikel 2.68 geldt voor een bovenzijde van een vloer, een trap en een hellingbaan die grenst aan de buitenlucht brandklasse D_{fl}, bepaald volgens NEN-EN 13501-1.

Artikel 2.71 Dakoppervlak

De bovenzijde van een dak van een bouwwerk is, bepaald volgens NEN 6063, niet brandgevaarlijk.

Artikel 2.130 Reikwijdte

Deuren, ramen, kozijnen en daarmee gelijk te stellen constructieonderdelen in een scheidingsconstructie van een niet-gemeenschappelijke ruimte die volgens NEN 5087 bereikbaar zijn voor inbraak, hebben een volgens NEN 5096 bepaalde inbraakwerendheid die voldoet aan de in die norm aangegeven weerstandsklasse 2.

Artikel 3.2 Geluid van buiten

Een uitwendige scheidingsconstructie van een verblijfsgebied heeft een volgens NEN 5077 bepaalde karakteristieke geluidwering met een minimum van 20 dB.

Artikel 3.8 Bescherming tegen geluid van installaties, aangrenzend perceel

Een toilet met waterspoeling, een kraan, een mechanisch ventilatiesysteem, een warmwatertoestel, een installatie voor het verhogen van waterdruk of een lift veroorzaakt in een op een aangrenzend perceel gelegen verblijfsgebied een volgens NEN 5077 bepaald karakteristiek installatie-geluidsniveau van ten hoogste 30 dB.

Artikel 3.9 Bescherming tegen geluid van installaties, zelfde perceel

Een toilet met waterspoeling, een kraan, een mechanische voorziening voor luchtverversing, warmteopwekking of warmteterugwinning, een warmwatertoestel, een installatie voor verhoging van waterdruk of een lift veroorzaakt in een niet-gemeenschappelijke verblijfsruimte van een aangrenzende op hetzelfde perceel gelegen woonfunctie een volgens NEN 5077 bepaald karakteristiek installatie-geluidsniveau van ten hoogste 30 dB.

Artikel 3.17a Verblijfsruimten van dezelfde woonfunctie

Het volgens NEN 5077 bepaalde karakteristieke lucht-geluidsniveaoverschil voor de geluidsoverdracht van een verblijfsruimte naar een andere verblijfsruimte van dezelfde woonfunctie is niet kleiner dan 32 dB.

Het volgens NEN 5077 bepaalde gewogen contact-geluidniveau voor de geluidsoverdracht van een verblijfsruimte naar een andere verblijfsruimte van dezelfde woonfunctie is niet groter dan 79 dB.

Dit geldt niet indien de verblijfsruimten met elkaar in open verbinding staan, of indien de ene verblijfsruimte vanuit de andere rechtstreeks bereikbaar is door een deuropening.

Artikel 6.8 Voorziening voor elektriciteit

Een voorziening voor elektriciteit voldoet aan NEN 1010 bij lage spanning, en NEN-EN-IEC 61936-1 en NEN-EN 50522, bij hoge spanning.

Artikel 6.9 Voorziening voor gas

De te installeren voorziening voor gas voldoet aan de NEN 1078 bij een nominale werkdruk van ten hoogste 0,5 bar, en de NEN-EN 15001-1 bij een nominale werkdruk hoger dan 0,5 bar en lager dan 40 bar.

Artikel 6.12 Drinkwatervoorziening

Een voorziening voor drinkwater voldoet aan NEN 1006.

Artikel 6.13 Warmwatervoorziening

Een voorziening voor warmwater voldoet aan NEN 1006.

Artikel 6.16 Afvoer voor huishoudelijk afvalwater


Een gebruiksfunctie met een toilet- of badruimte of met een andere opstelplaats voor een lozingsstoestel heeft voor die opstelplaats een afvoervoorziening voor huishoudelijk afvalwater. Zo'n afvoervoorziening voor huishoudelijk afvalwater heeft; een capaciteit, een lucht- en waterdichtheid en een uitmonding en capaciteit van de ontspanningsleiding die voldoen aan NEN 3215

Artikel 6.17 Afvoer van hemelwater


Een dak heeft een voorziening voor de opvang en afvoer van hemelwater met een volgens NEN 3215 bepaalde capaciteit van ten minste de volgens die norm bepaalde belasting van die voorziening.

Alphen aan den Rijn

Behoort bij besluit van burgemeester en wethouders van Alphen aan den Rijn met kenmerk: V2020/291 Datum: 28-10-2020

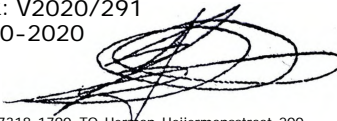


5084243_1586959077318_1790-TO_Herman_Heijermansstraat_200409

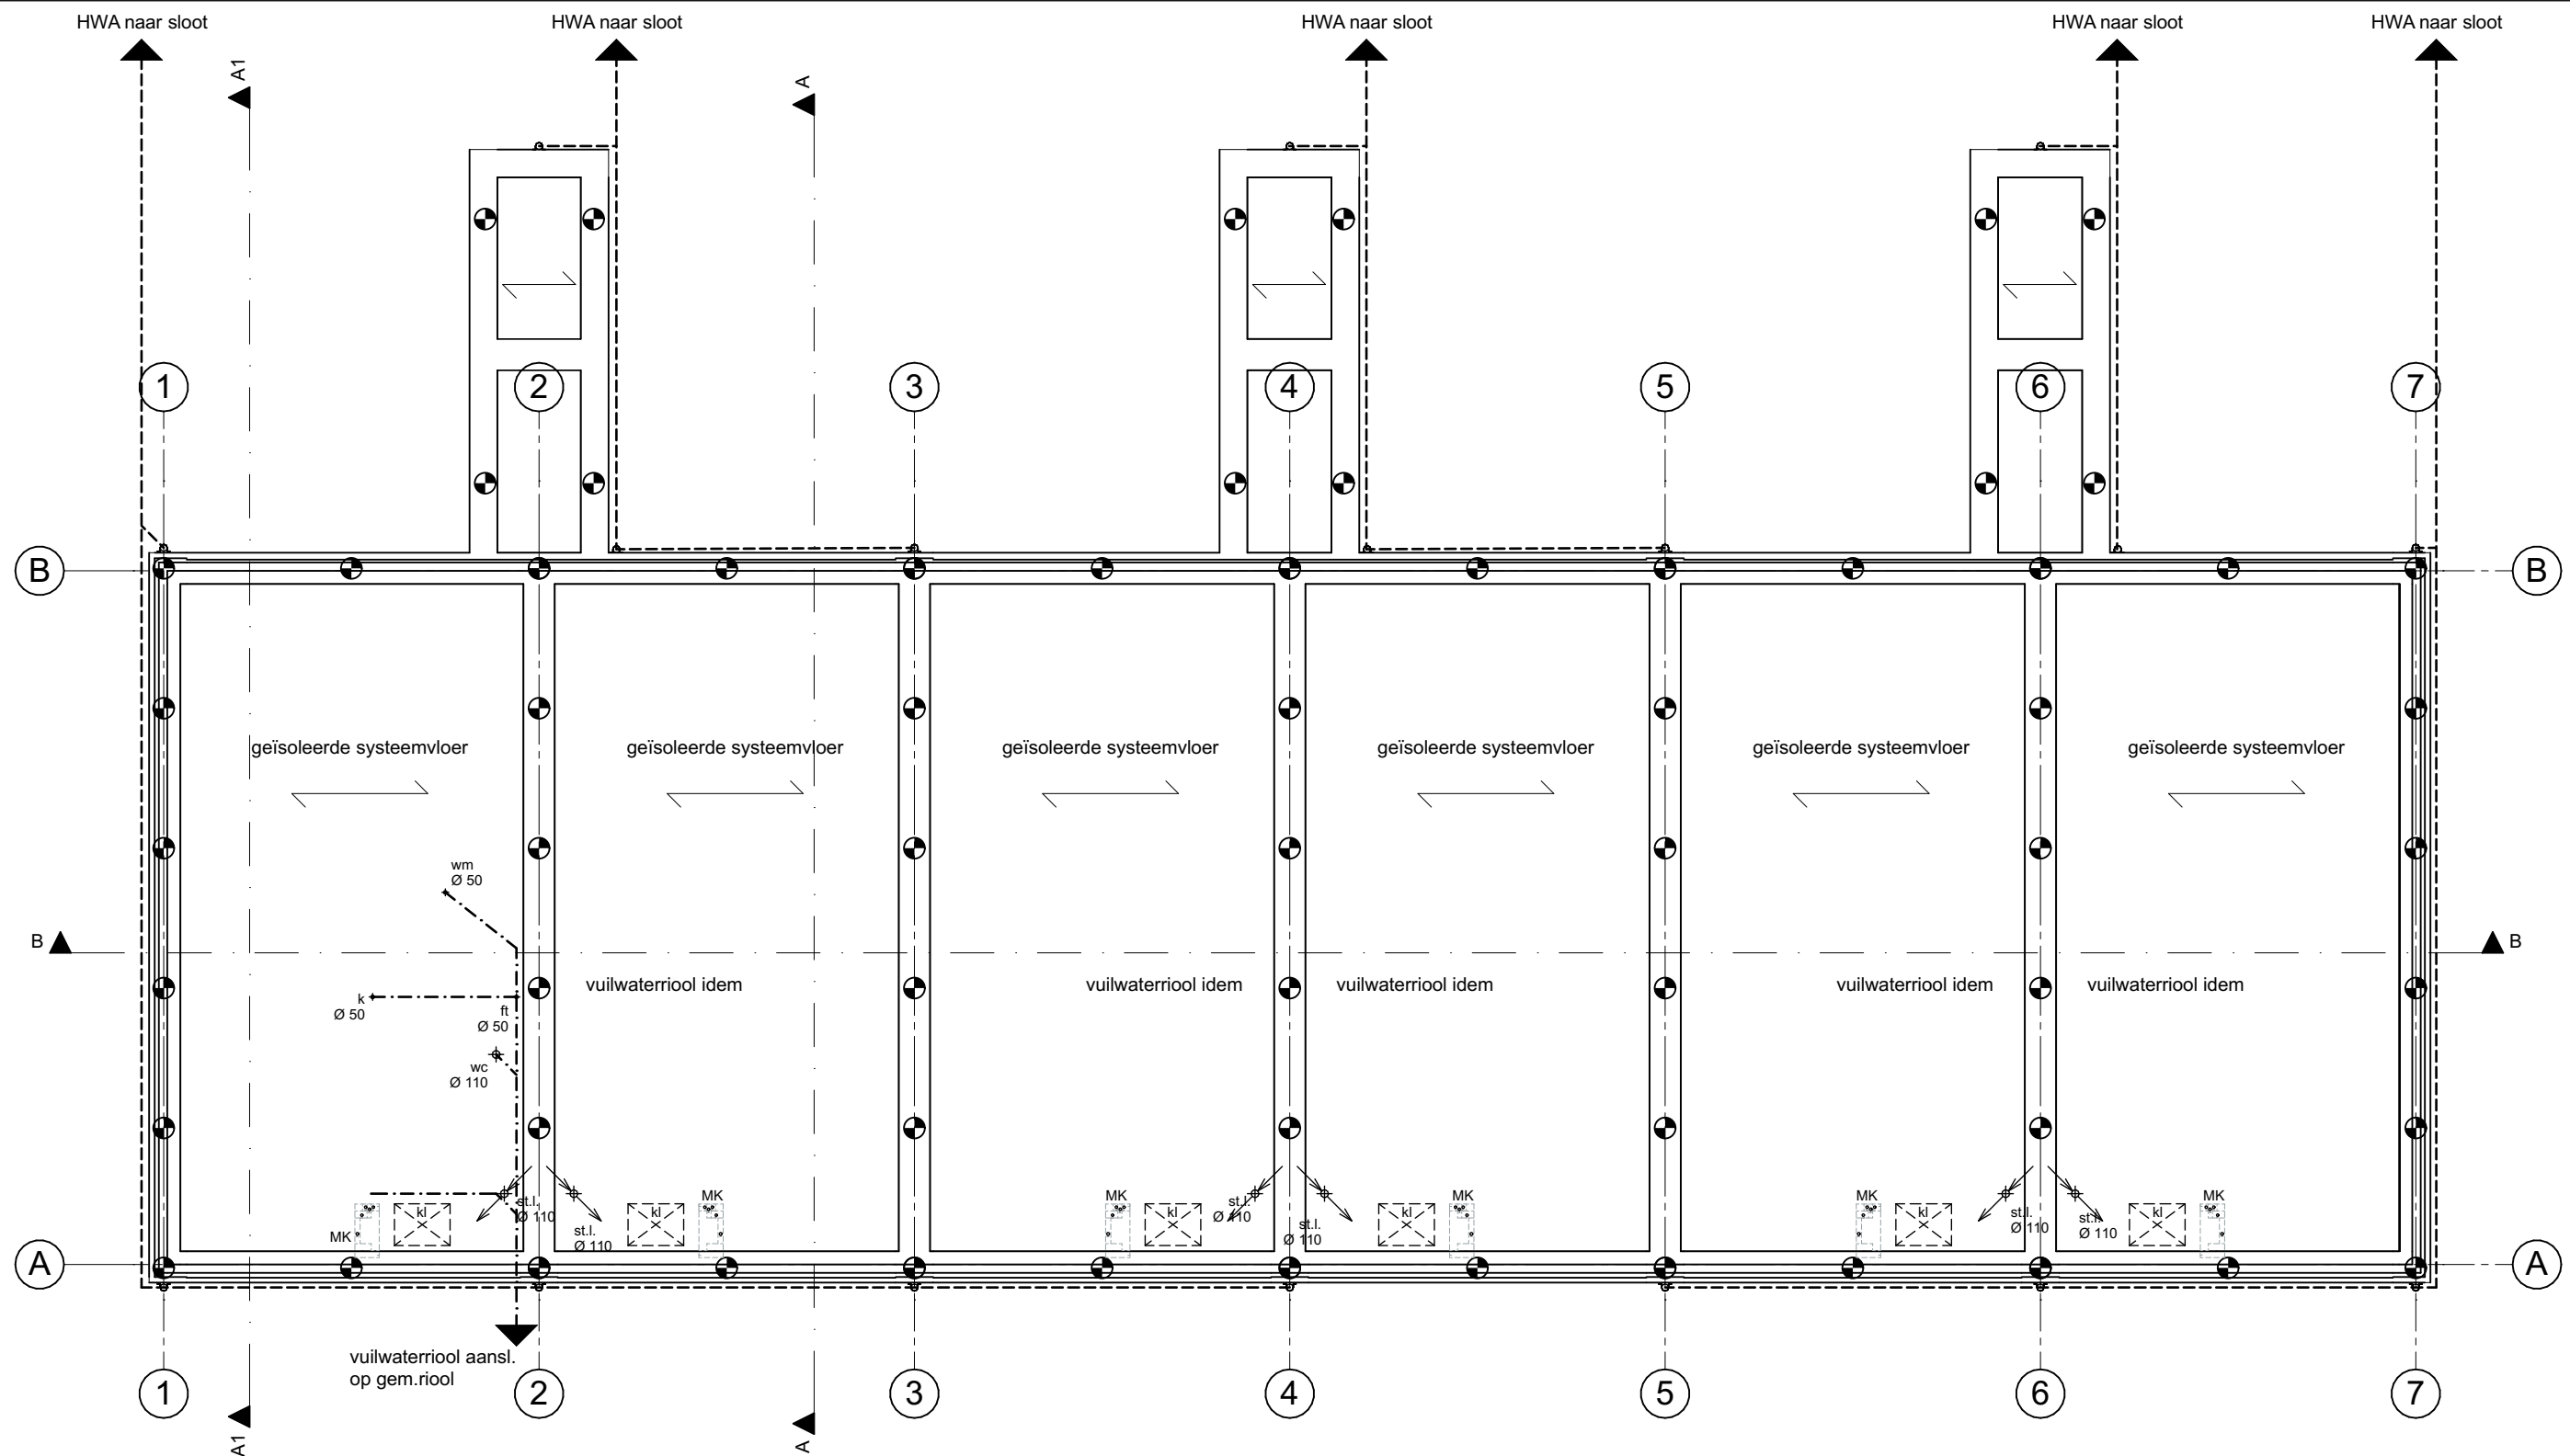


Alphen aan den Rijn
 Behoort bij besluit van burgemeester en
 wethouders van Alphen aan den Rijn
 met kenmerk: V2020/291
 Datum: 28-10-2020

5084243_1586959077318_1790-TO_Herman_Heijermansstraat_200
 409

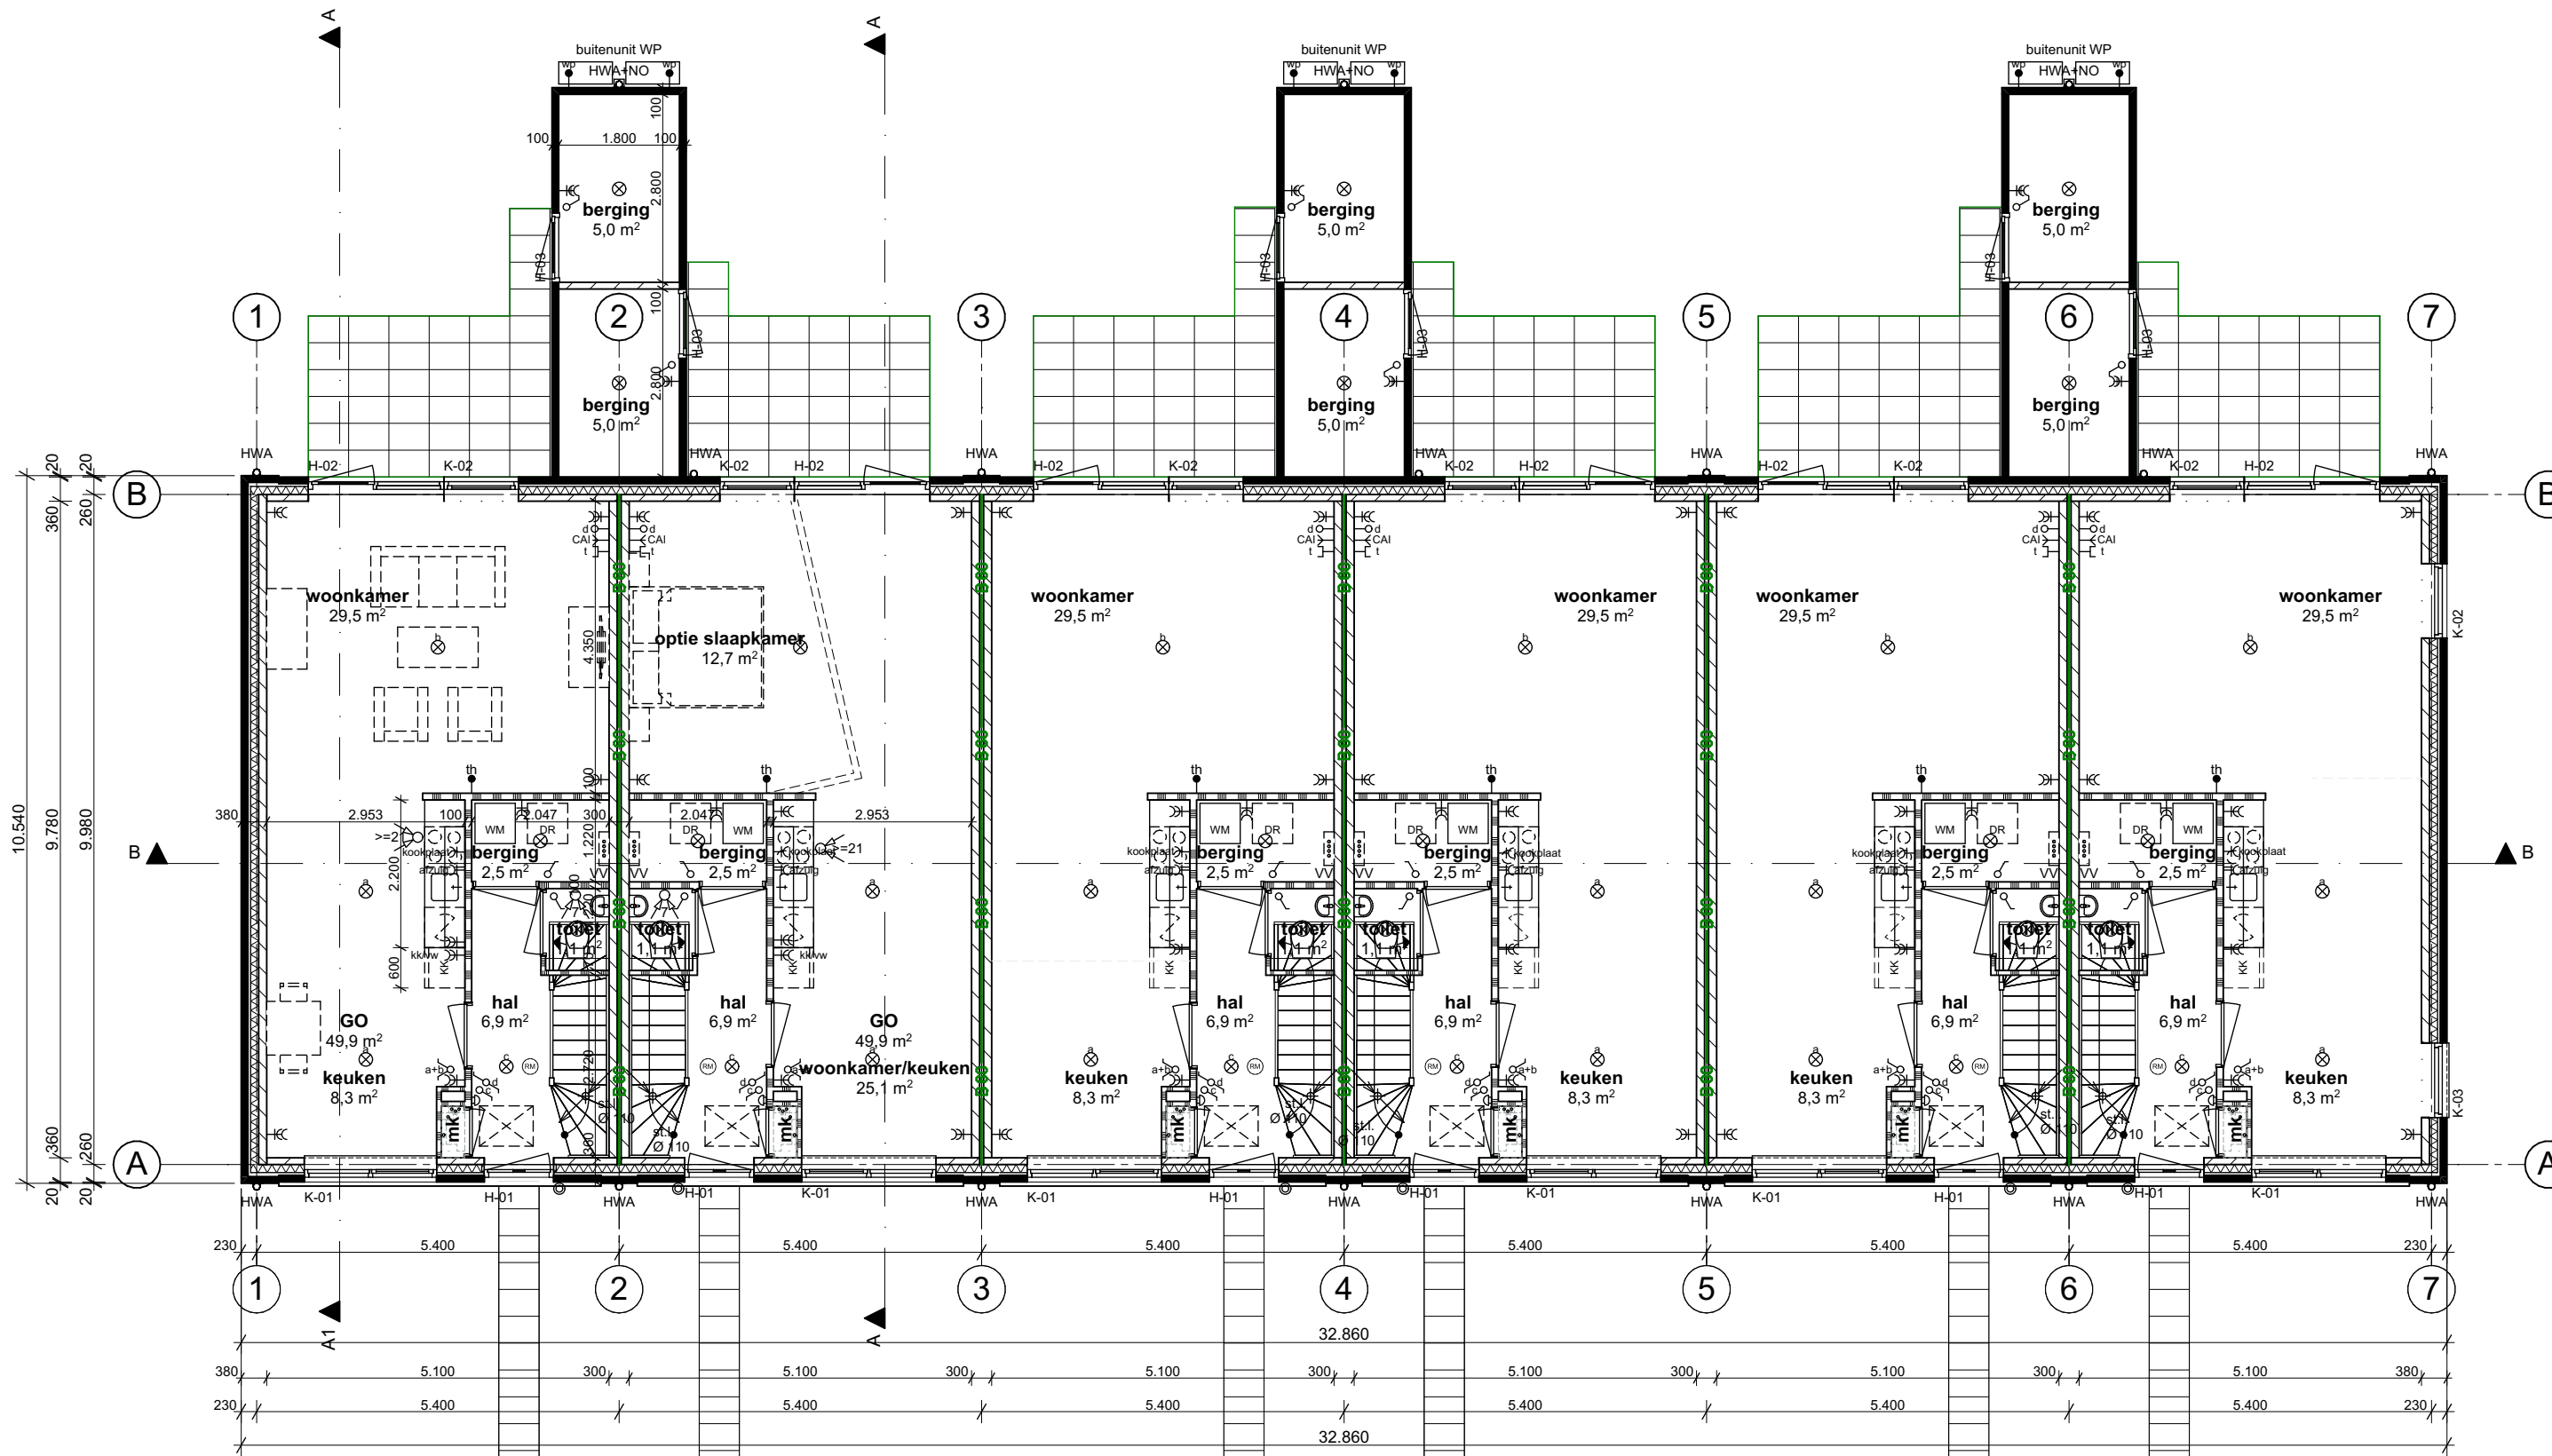

Alphen aan den Rijn
 Behoort bij besluit van burgemeester en
 wethouders van Alphen aan den Rijn
 met kenmerk: V2020/291
 Datum: 28-10-2020

5084243_1586959077318_1790-TO_Herman_Heijermansstraat_200
 409

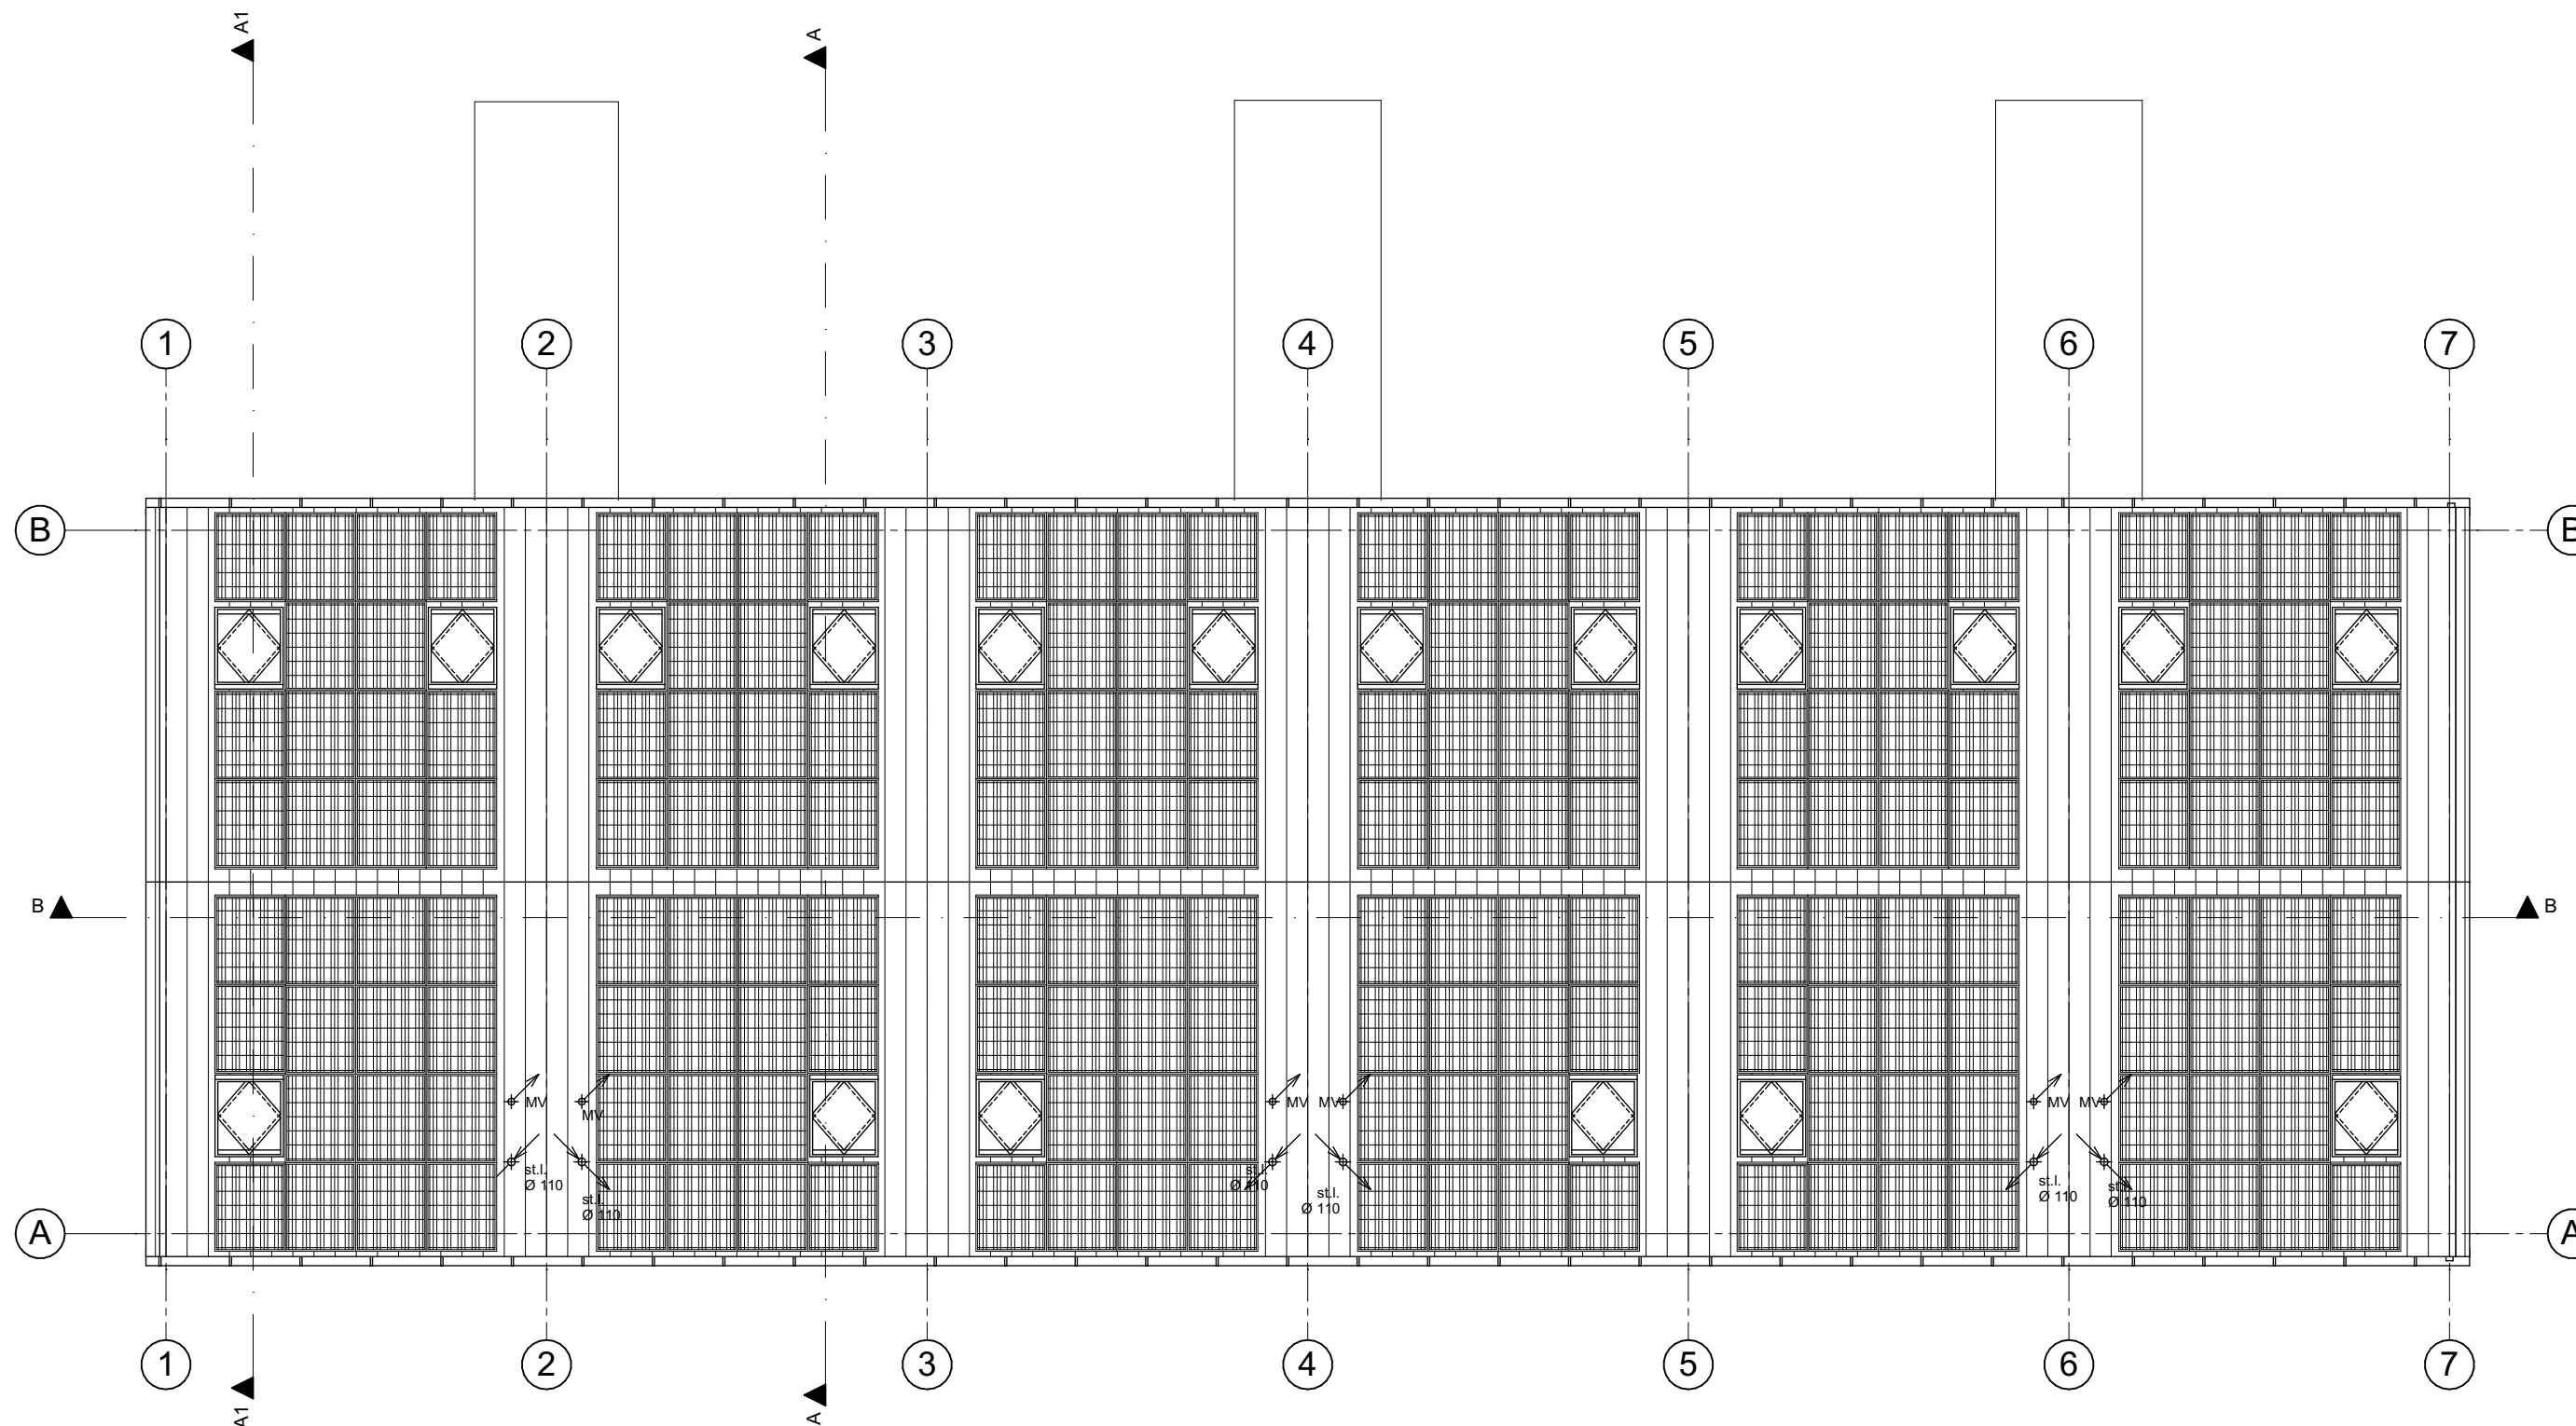

Alphen aan den Rijn


Behoort bij besluit van burgemeester en wethouders van Alphen aan den Rijn met kenmerk: V2020/291
Datum: 28-10-2020

5084243_1586959077318_1790-TO_Herman_Heijermansstraat_200
409


Alphen aan den Rijn

Behoort bij besluit van burgemeester en wethouders van Alphen aan den Rijn met kenmerk: V2020/291
Datum: 28-10-2020

5084243_1586959077318_1790-TO_Herman_Heijermansstraat_200409

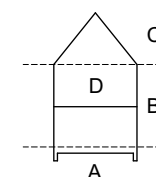

project:	Herman Heijermansstraat	dossier:	fase:	blad:
		1790	TO	04
omschrijving:	Details	datum : 09-04-20	d :	
	voorblad	a :	e :	
		b :	f :	
opdrachtgever:	Bedrijf opdrachtgever	c :	g :	
		schaal : 1:100	get. : GBS	

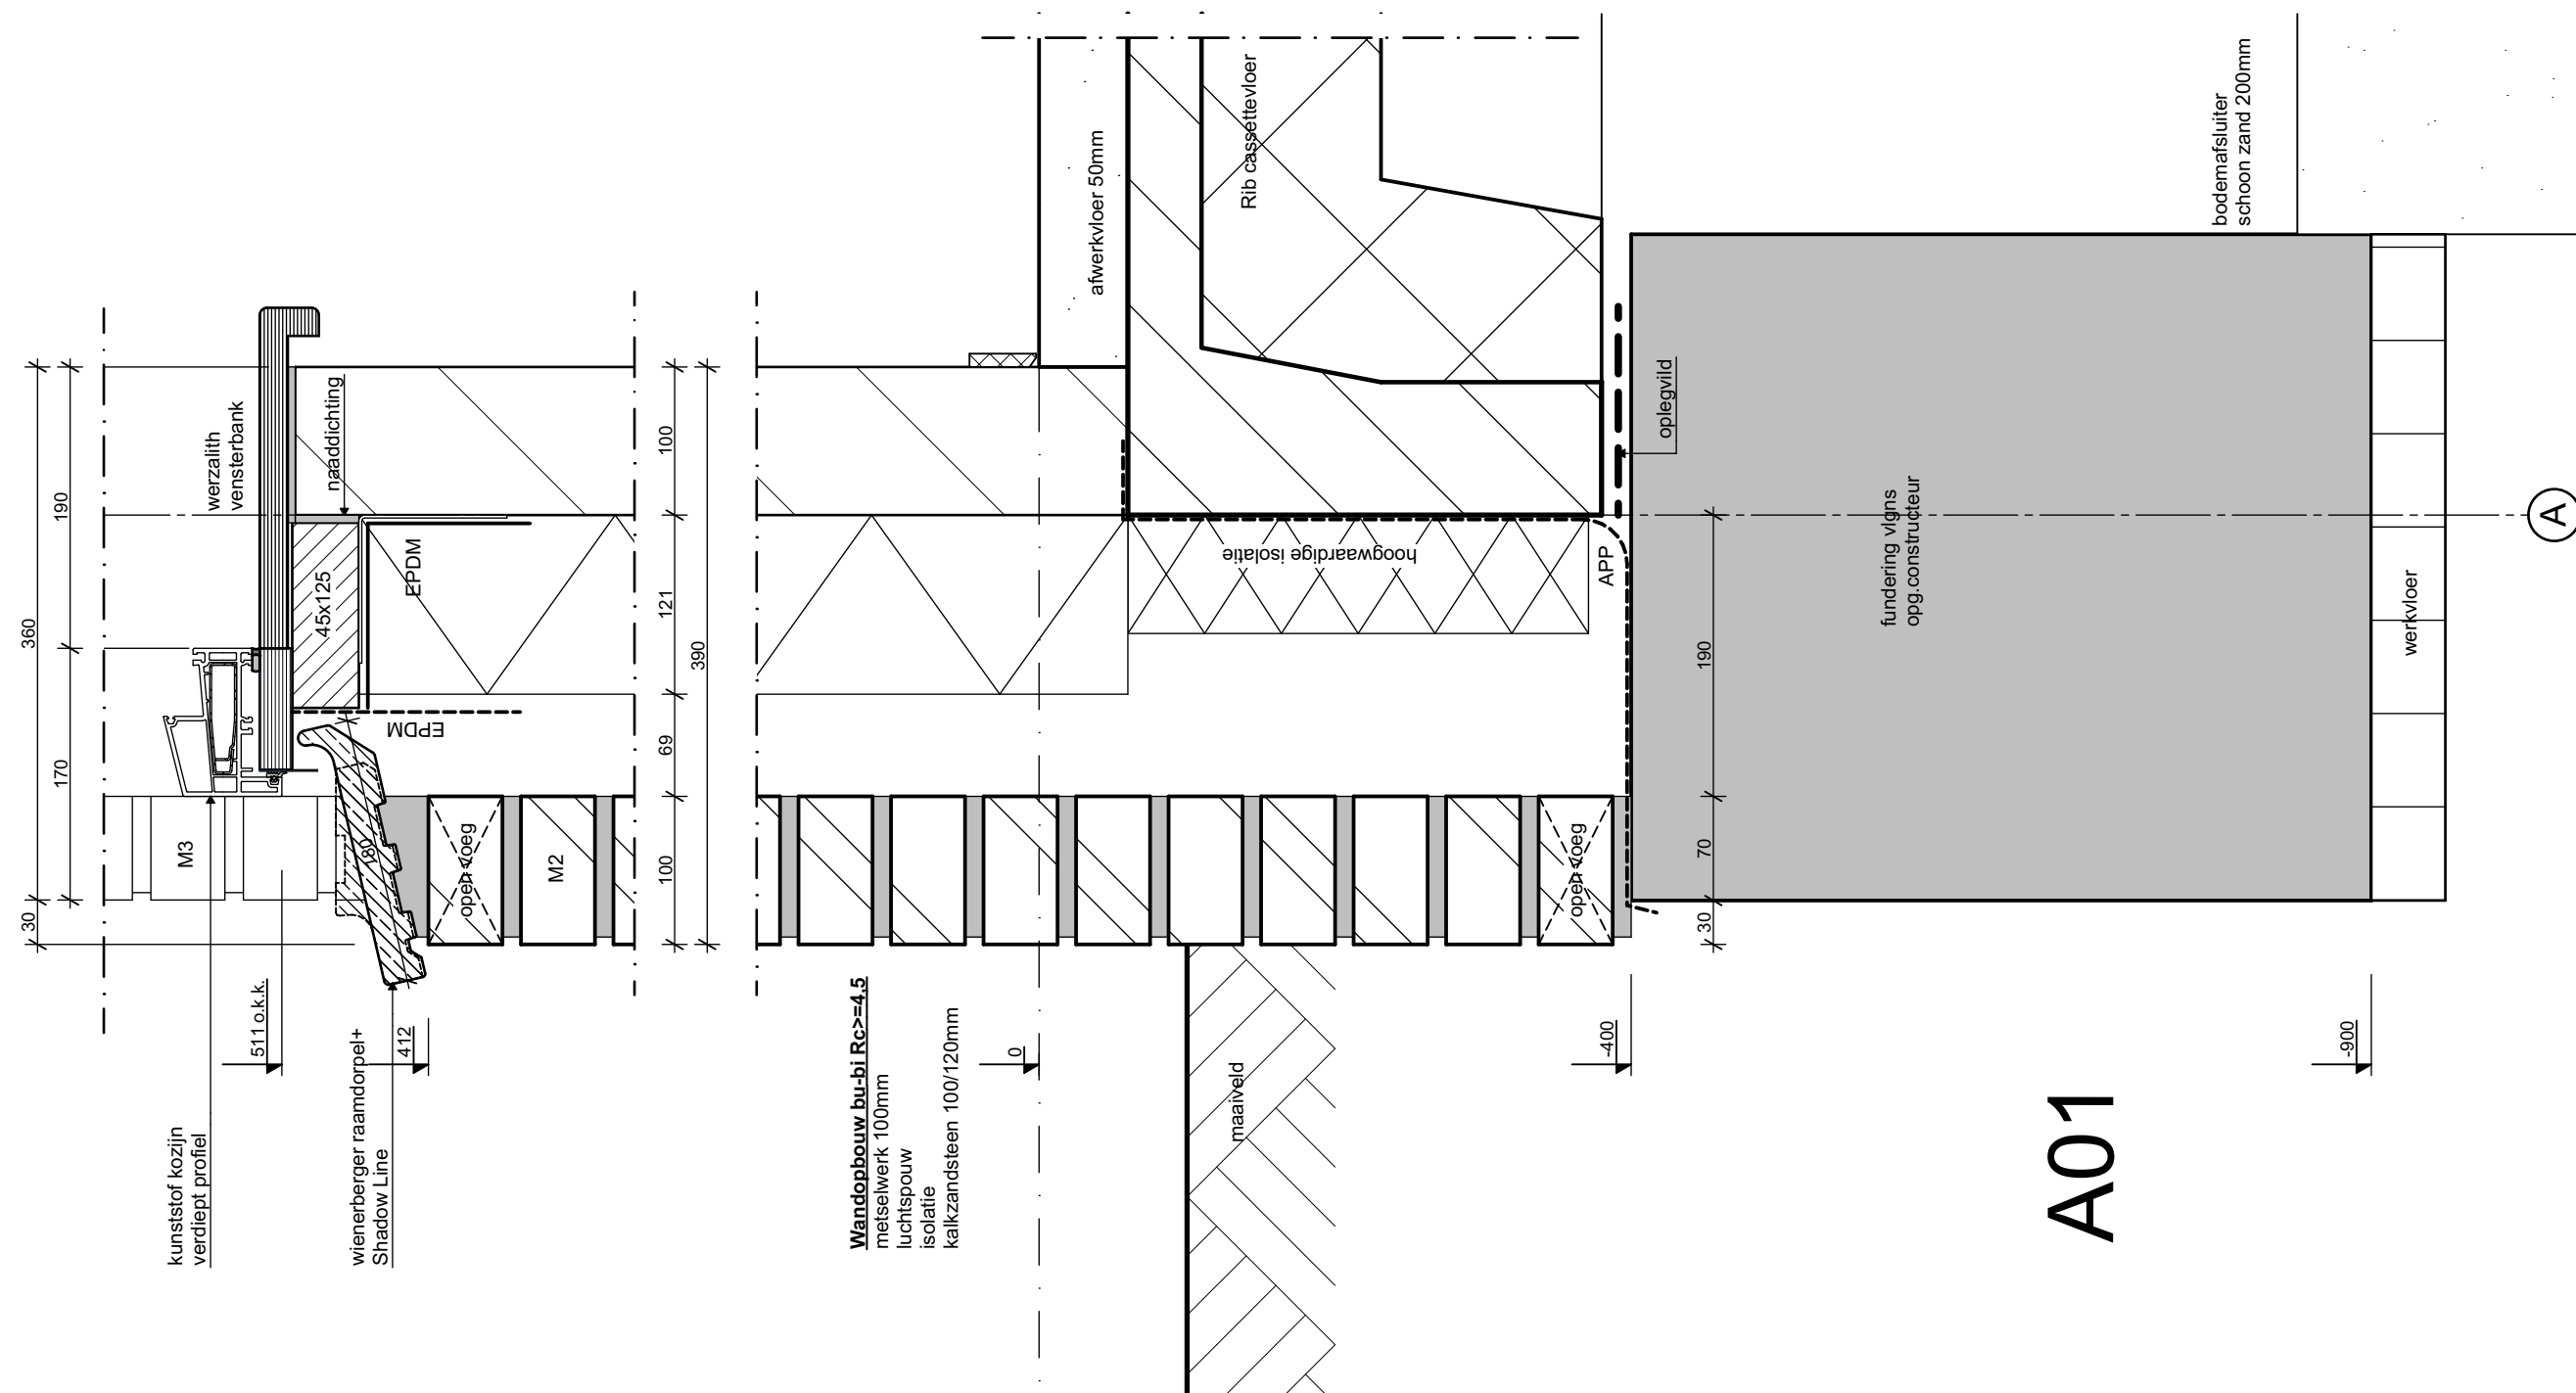

A01


Alphen aan den Rijn

Behoort bij besluit van burgemeester en wethouders van Alphen aan den Rijn met kenmerk: V2020/291 Datum: 28-10-2020

5084243_1586959077318_1790-TO_Herman_Heijermansstraat_200 409

dossier 1790 fase TO blad 04a-01 detail : A01 get. : 09-04-20 gew. : schaal : 1:5

GBS architecten | 040

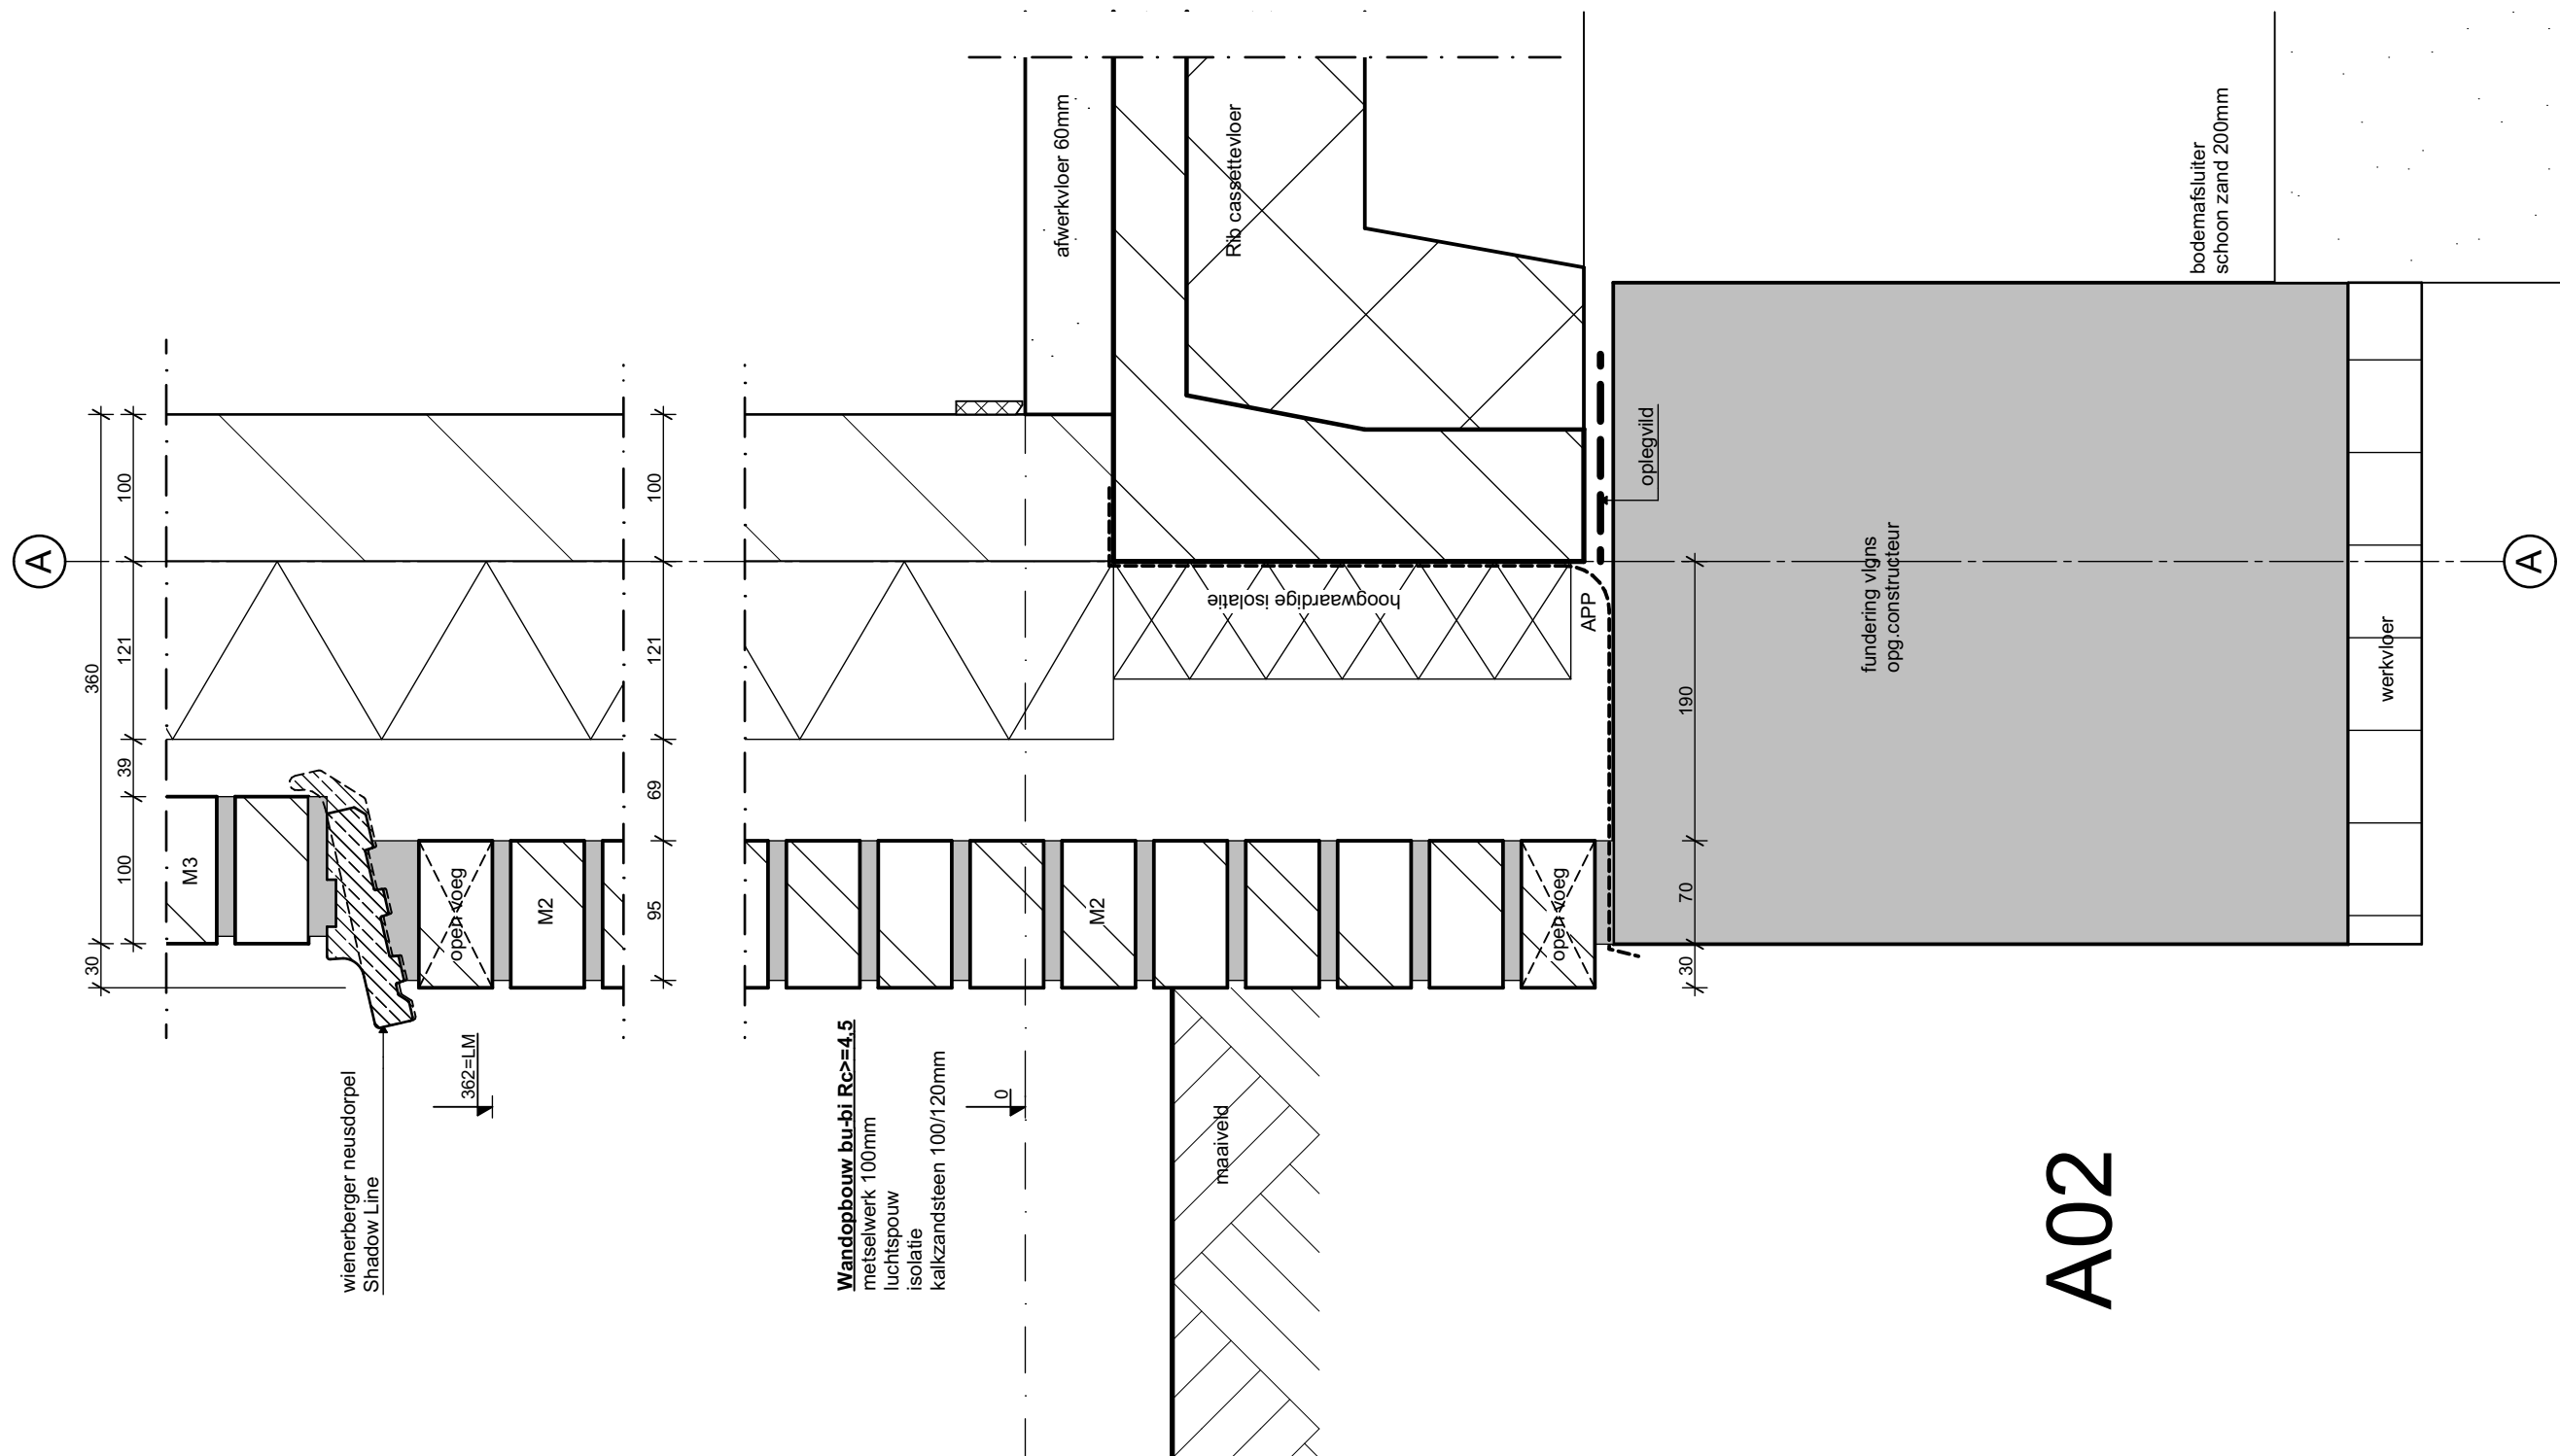

A02

Alphen aan den Rijn

Behoort bij besluit van burgemeester en
wethouders van Alphen aan den Rijn
met kenmerk: V2020/291
Datum: 28-10-2020


5084243_1586959077318_1790-TO_Herman_Heijermansstraat_200
409

dossier 1790 fase TO blad 04a-02
detail : A02
get. : 09-04-20
gew. :
schaal : 1:5

GBS architecten | **DAO**
Zijde 133 | 2771 EV Bontkoop

A

Wandopbouw bu-bi Rc>=4.5
metselwerk 100mm
luchtsponw
isolatie
kalkzandsteen 100/120mm

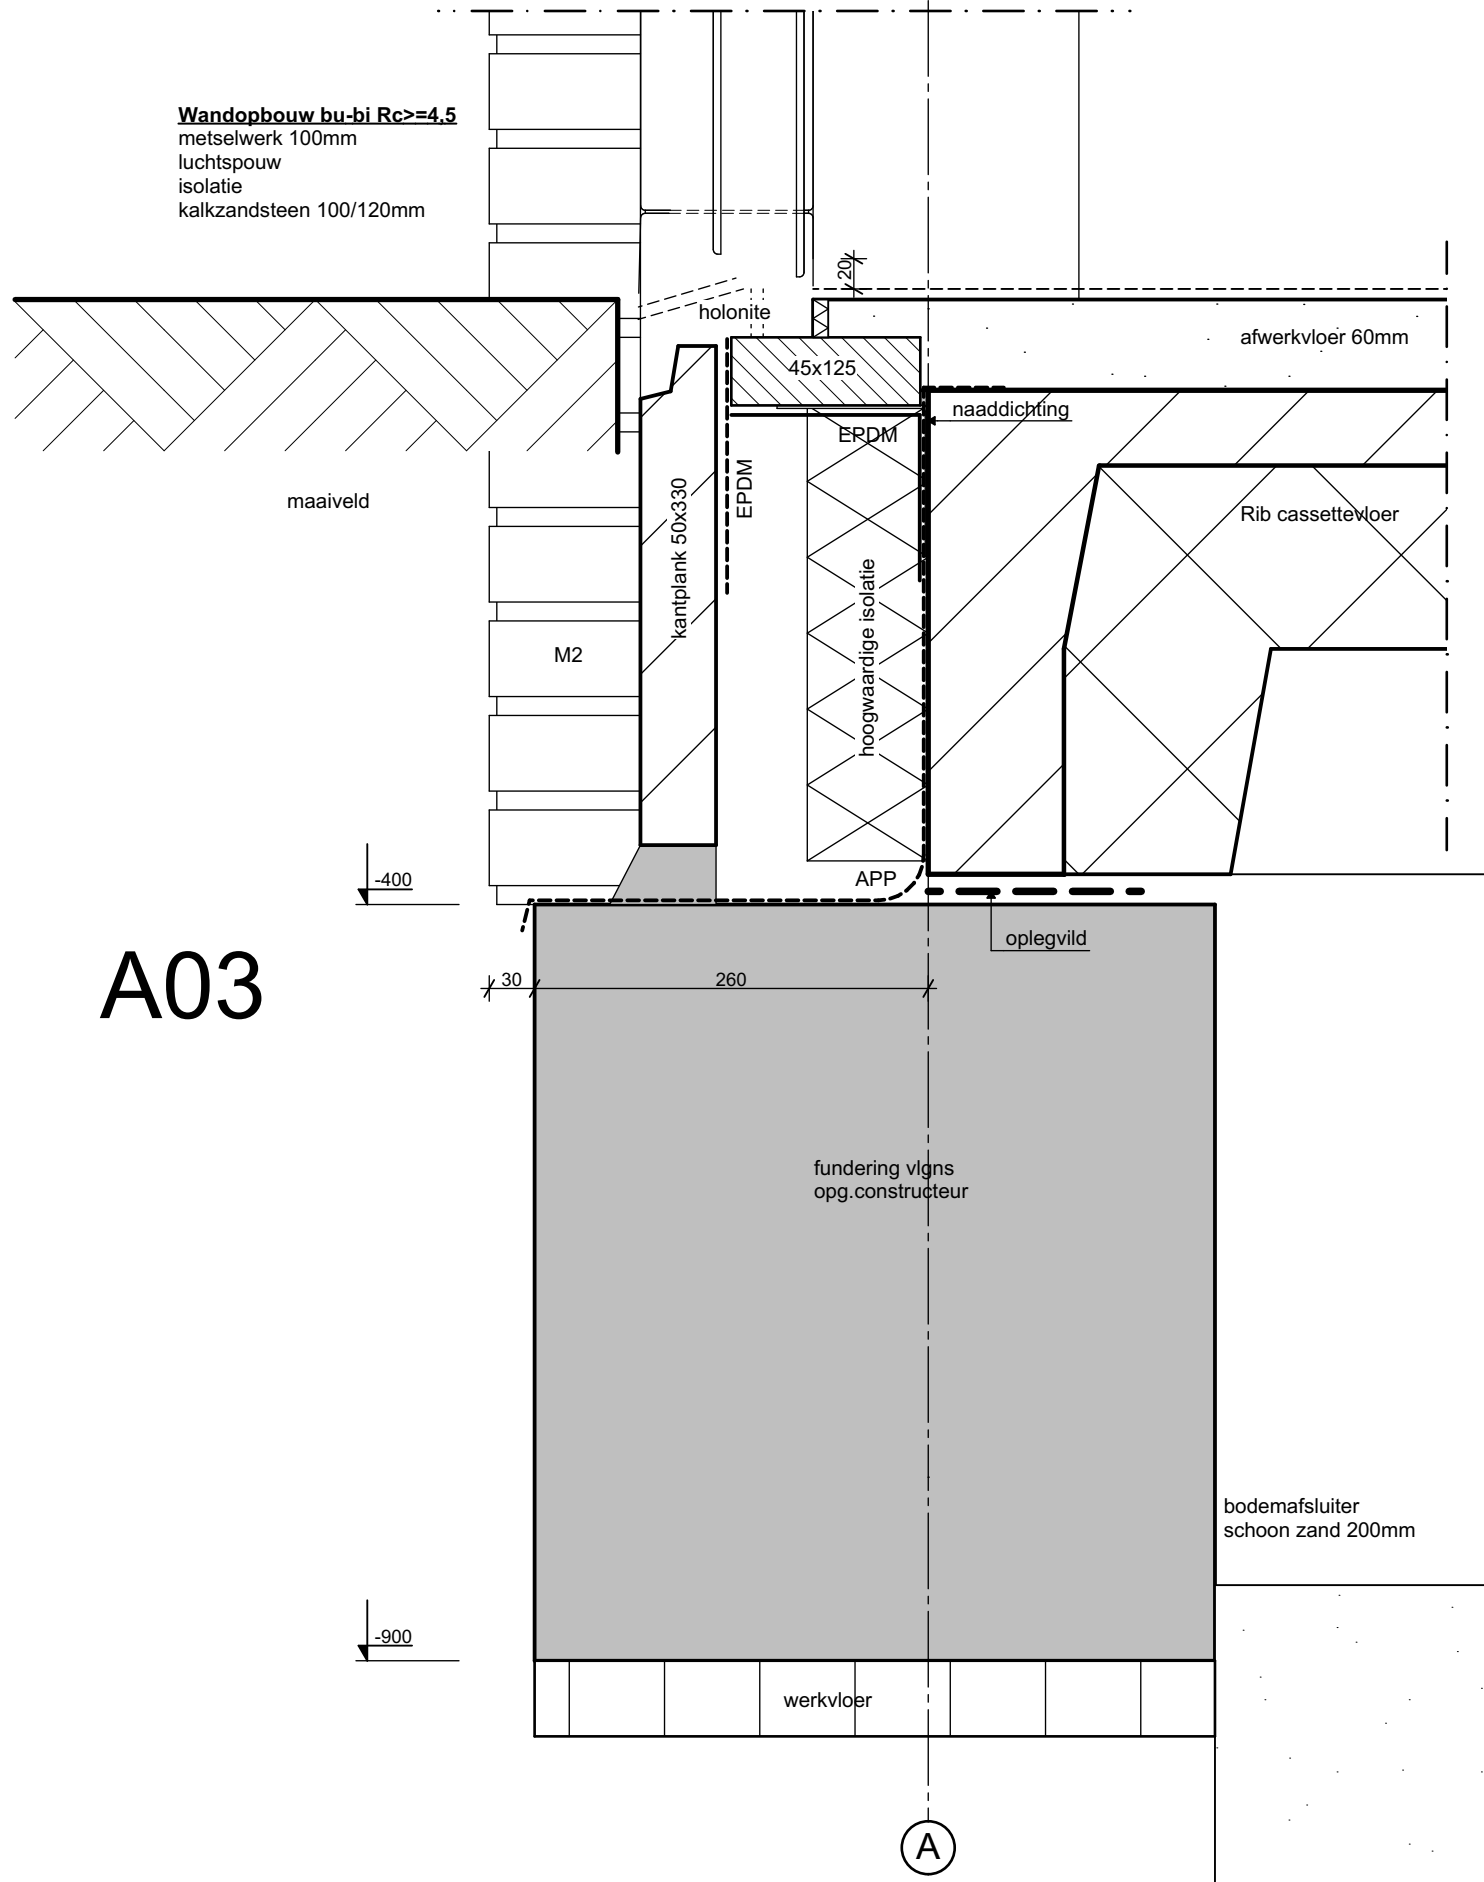

A03

-400

-900

werkvloer

A



Alphen aan den Rijn

Behoort bij besluit van burgemeester en
wethouders van Alphen aan den Rijn
met kenmerk: V2020/291
Datum: 28-10-2020

5084243_1586959077318_1790-TO_Herman_Heijermansstraat_200
409

dossier 1790 fase TO blad 04a-03
detail : A03
get. : 09-04-20
gew. :
schaal : 1:5

GBS architecten | DAO
Zijde 133 | 2771 EV Bontkoop

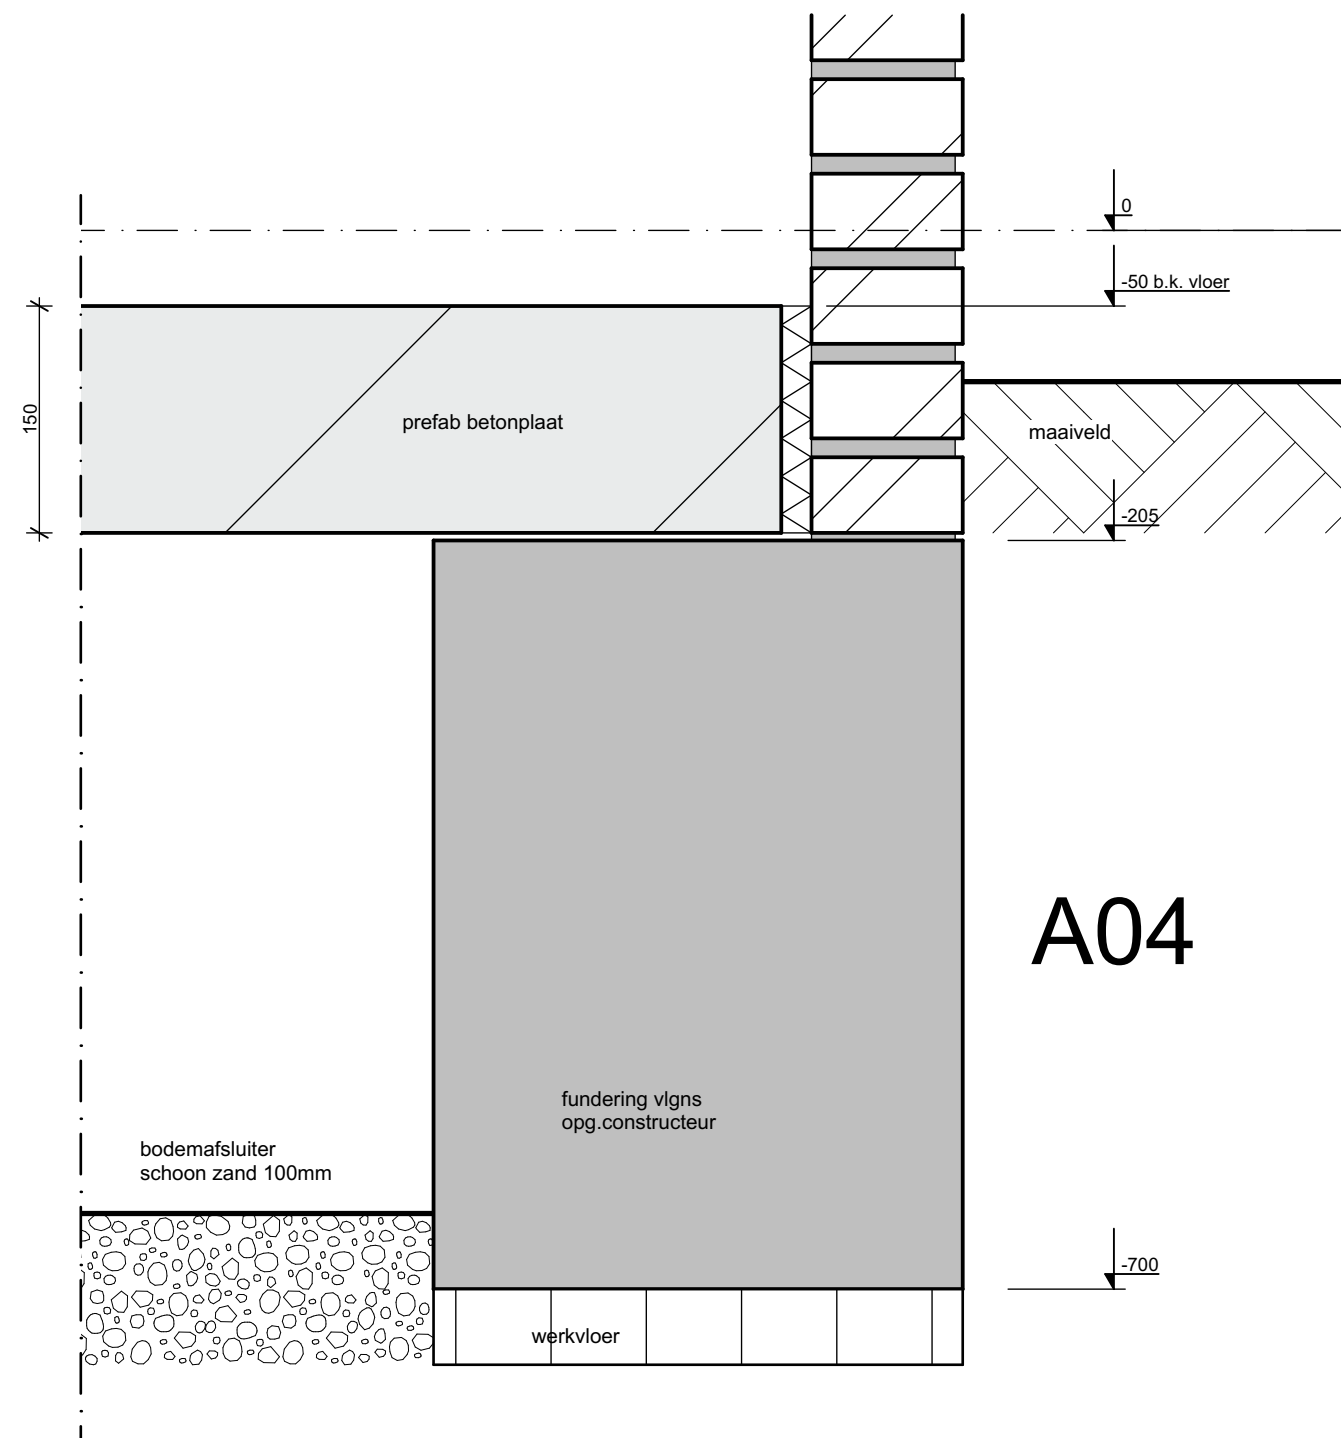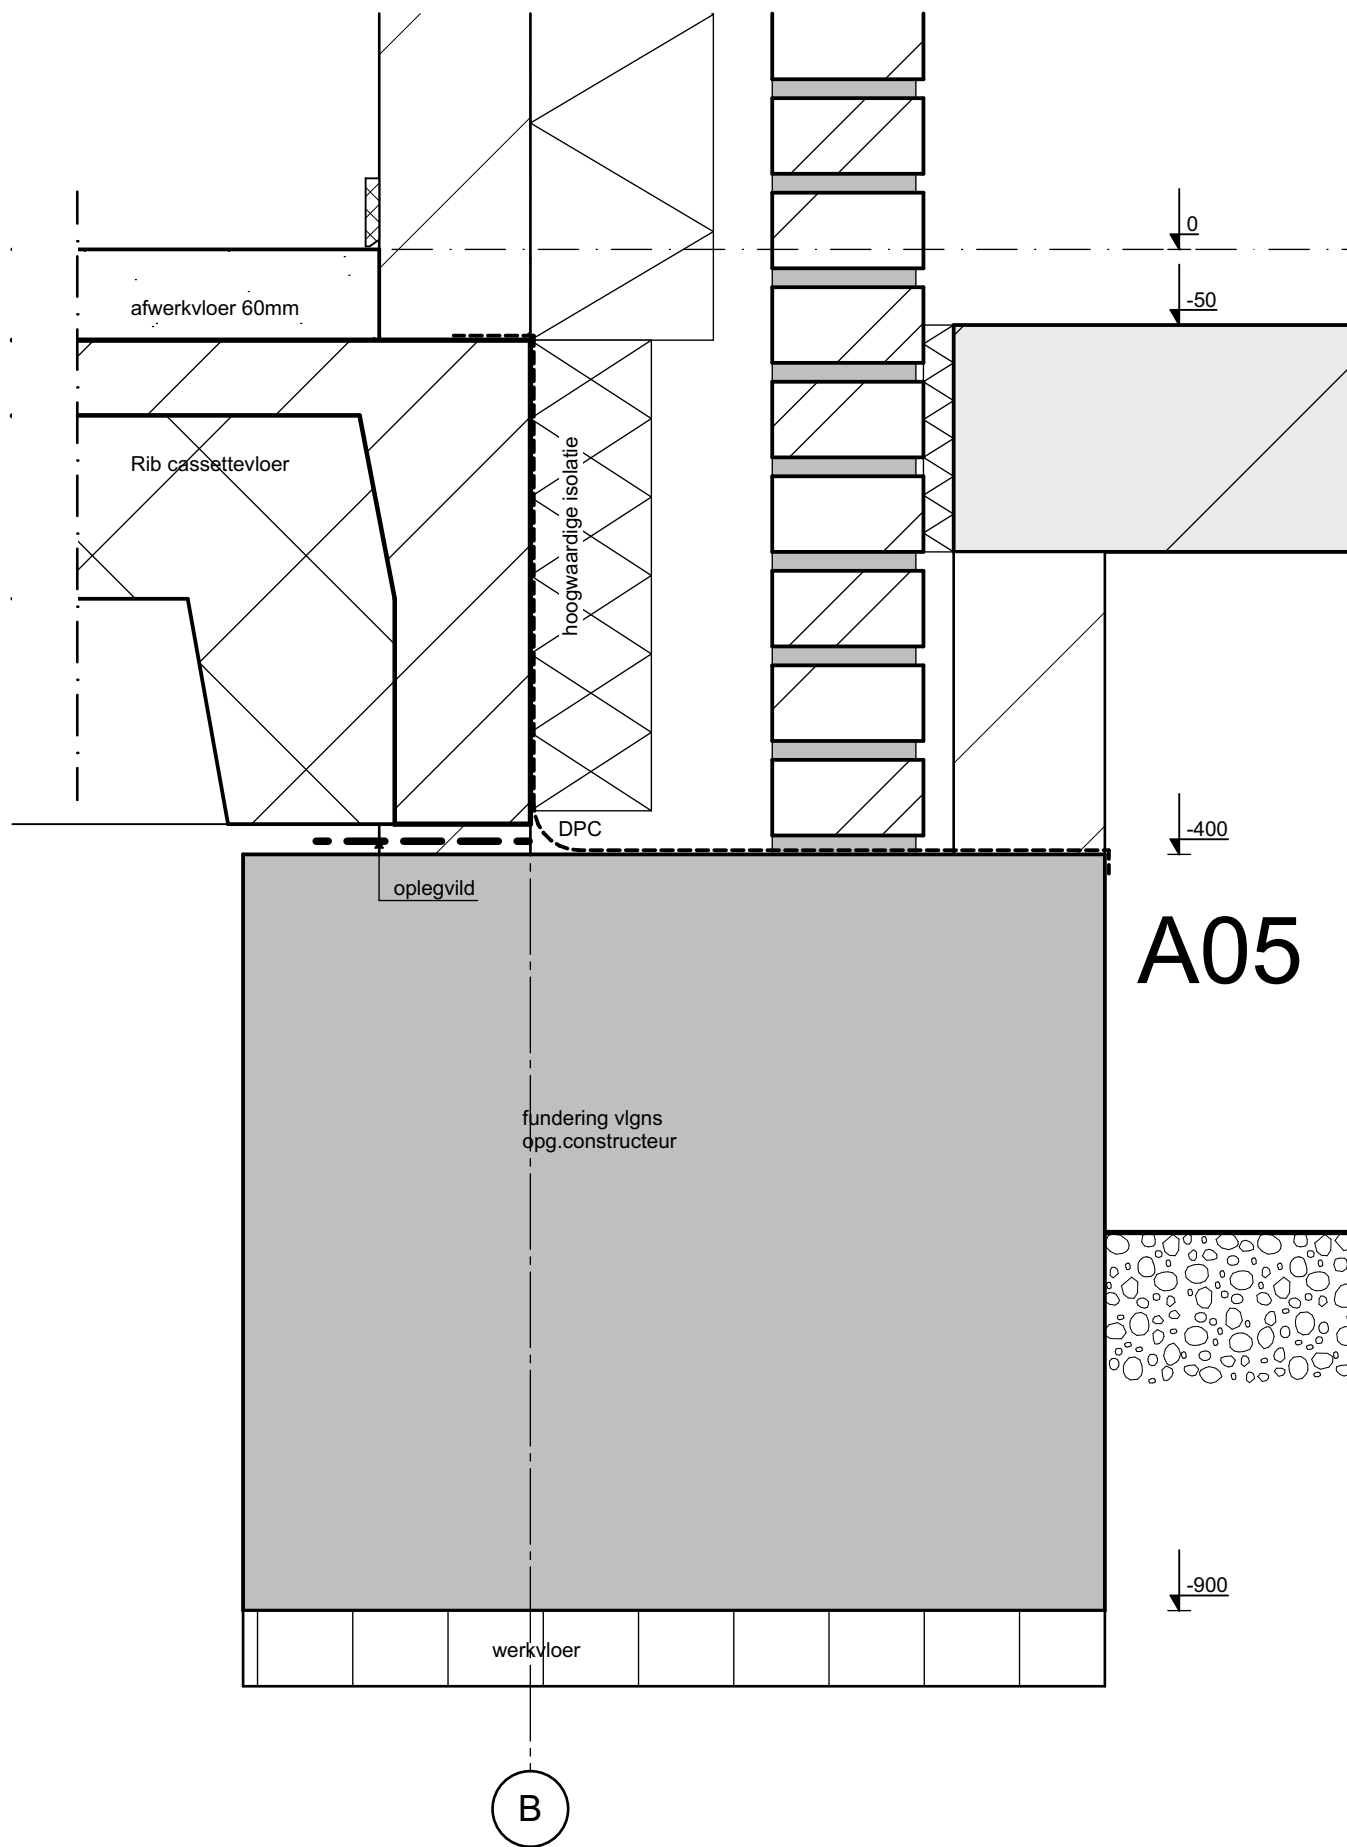


Alphen aan den Rijn

Behoort bij besluit van burgemeester en
wethouders van Alphen aan den Rijn
met kenmerk: V2020/291
Datum: 28-10-2020

5084243_1586959077318_1790-TO_Herman_Heijermansstraat_200
409

dossier	fase	blad
1790	TO	04a-04
detail	: A04+A05	
get.	: 09-04-20	
gew.	:	
schaal	: 1:5	

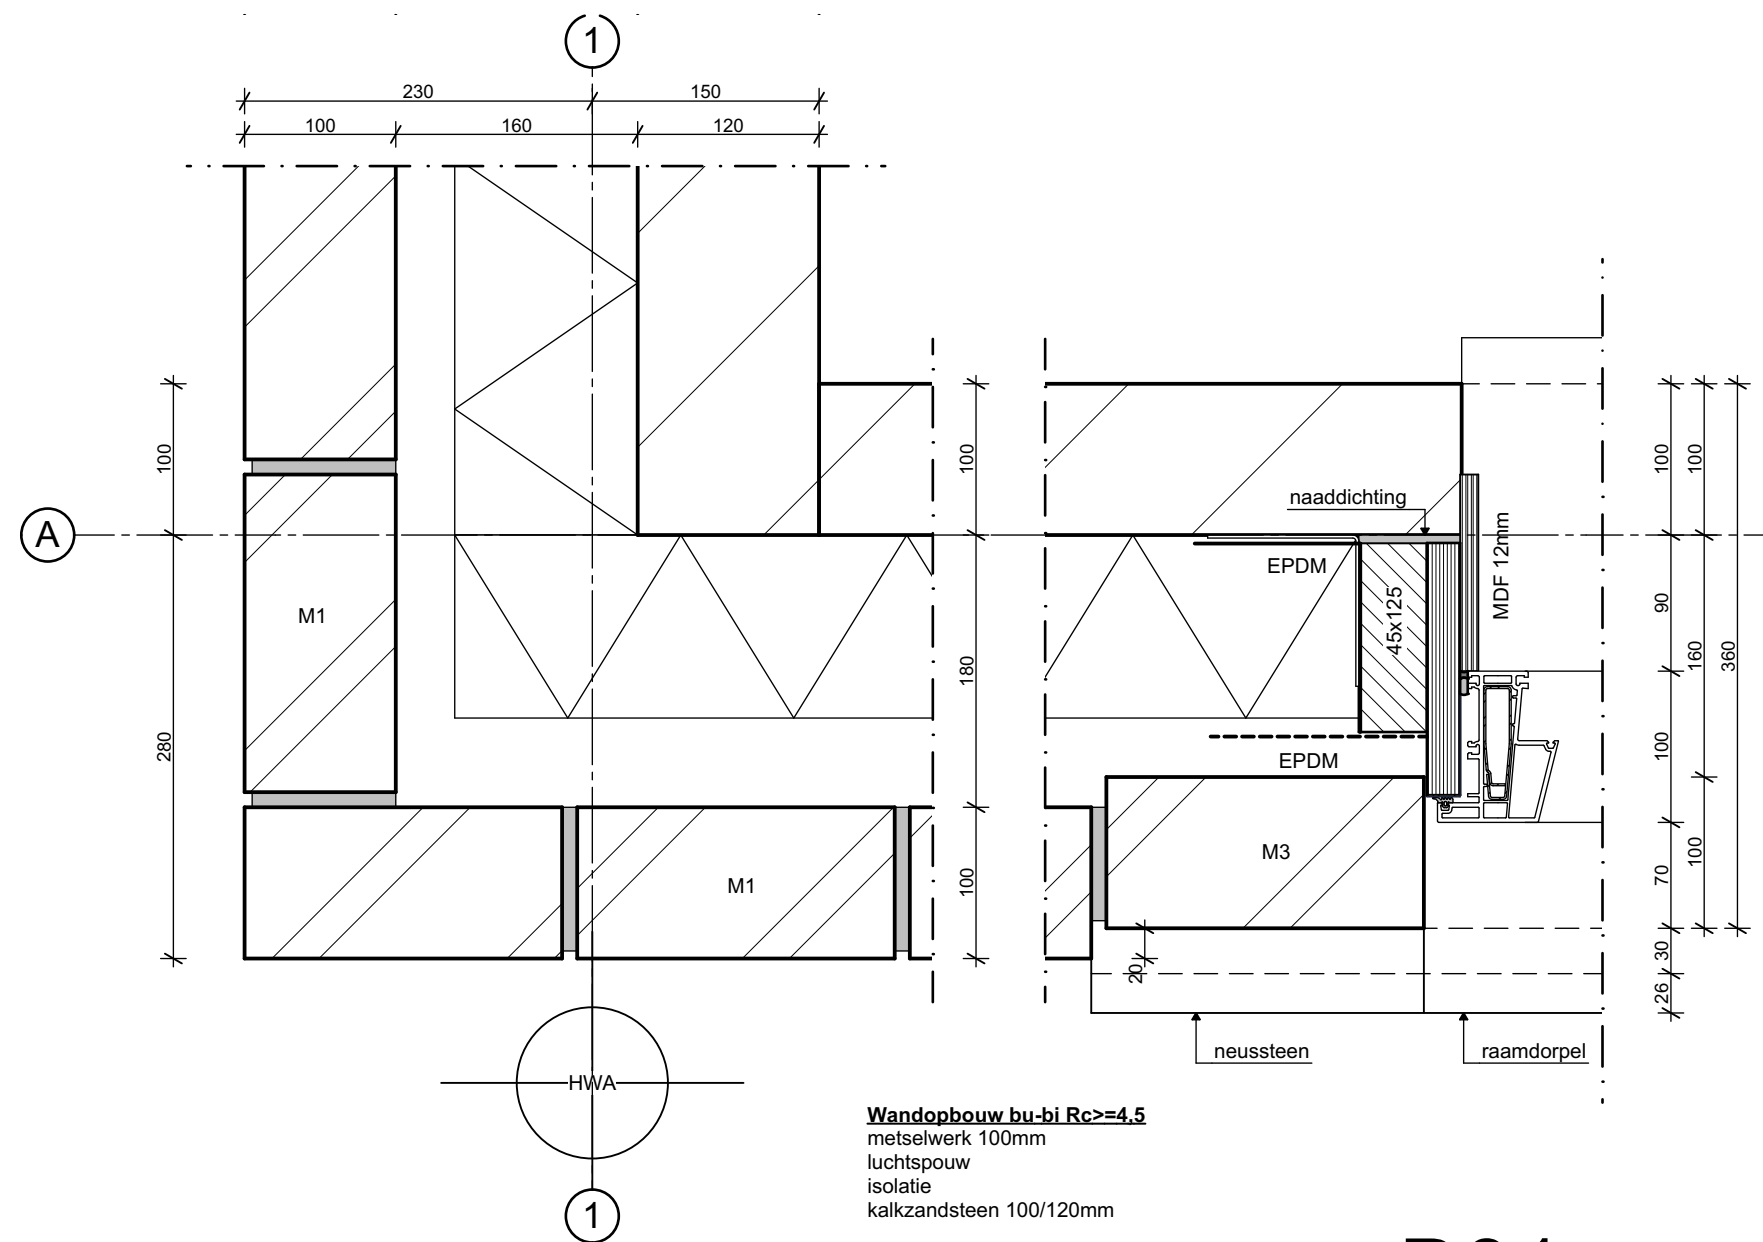

B01


Alphen aan den Rijn

Behoort bij besluit van burgemeester en
wethouders van Alphen aan den Rijn
met kenmerk: V2020/291
Datum: 28-10-2020

5084243_1586959077318_1790-TO_Herman_Heijermansstraat_200
409

dossier 1790 fase TO blad 04b-01
detail : B01
get. : 09-04-20
gew. :
schaal : 1:5

GBS architecten | DAO
Zijde 133 | 2771 EV Boekloop

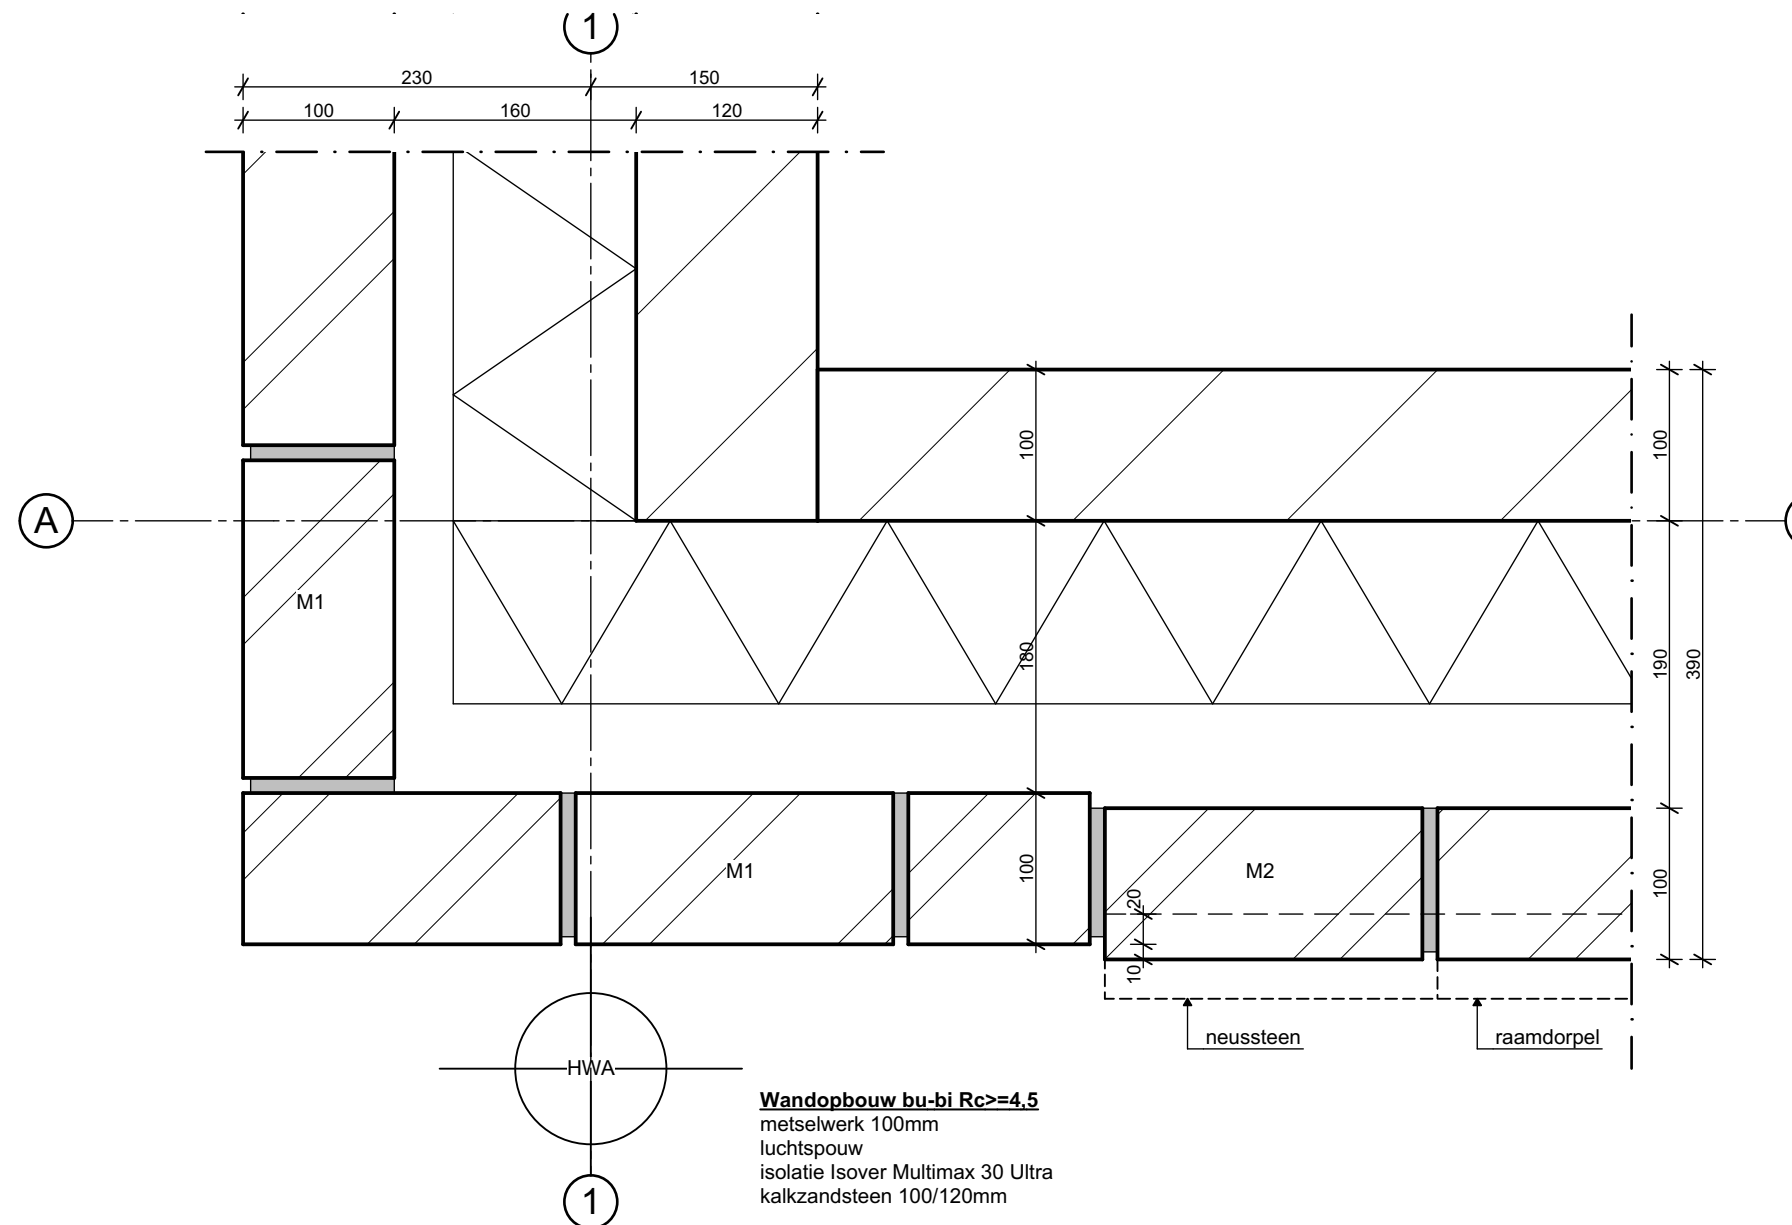


B02


Alphen aan den Rijn
Behoort bij besluit van burgemeester en
wethouders van Alphen aan den Rijn
met kenmerk: V2020/291
Datum: 28-10-2020

5084243_1586959077318_1790-TO_Herman_Heijermansstraat_200
409

dossier 1790 fase TO blad 04b-02
detail : B02
get. : 09-04-20
gew. :
schaal : 1:5

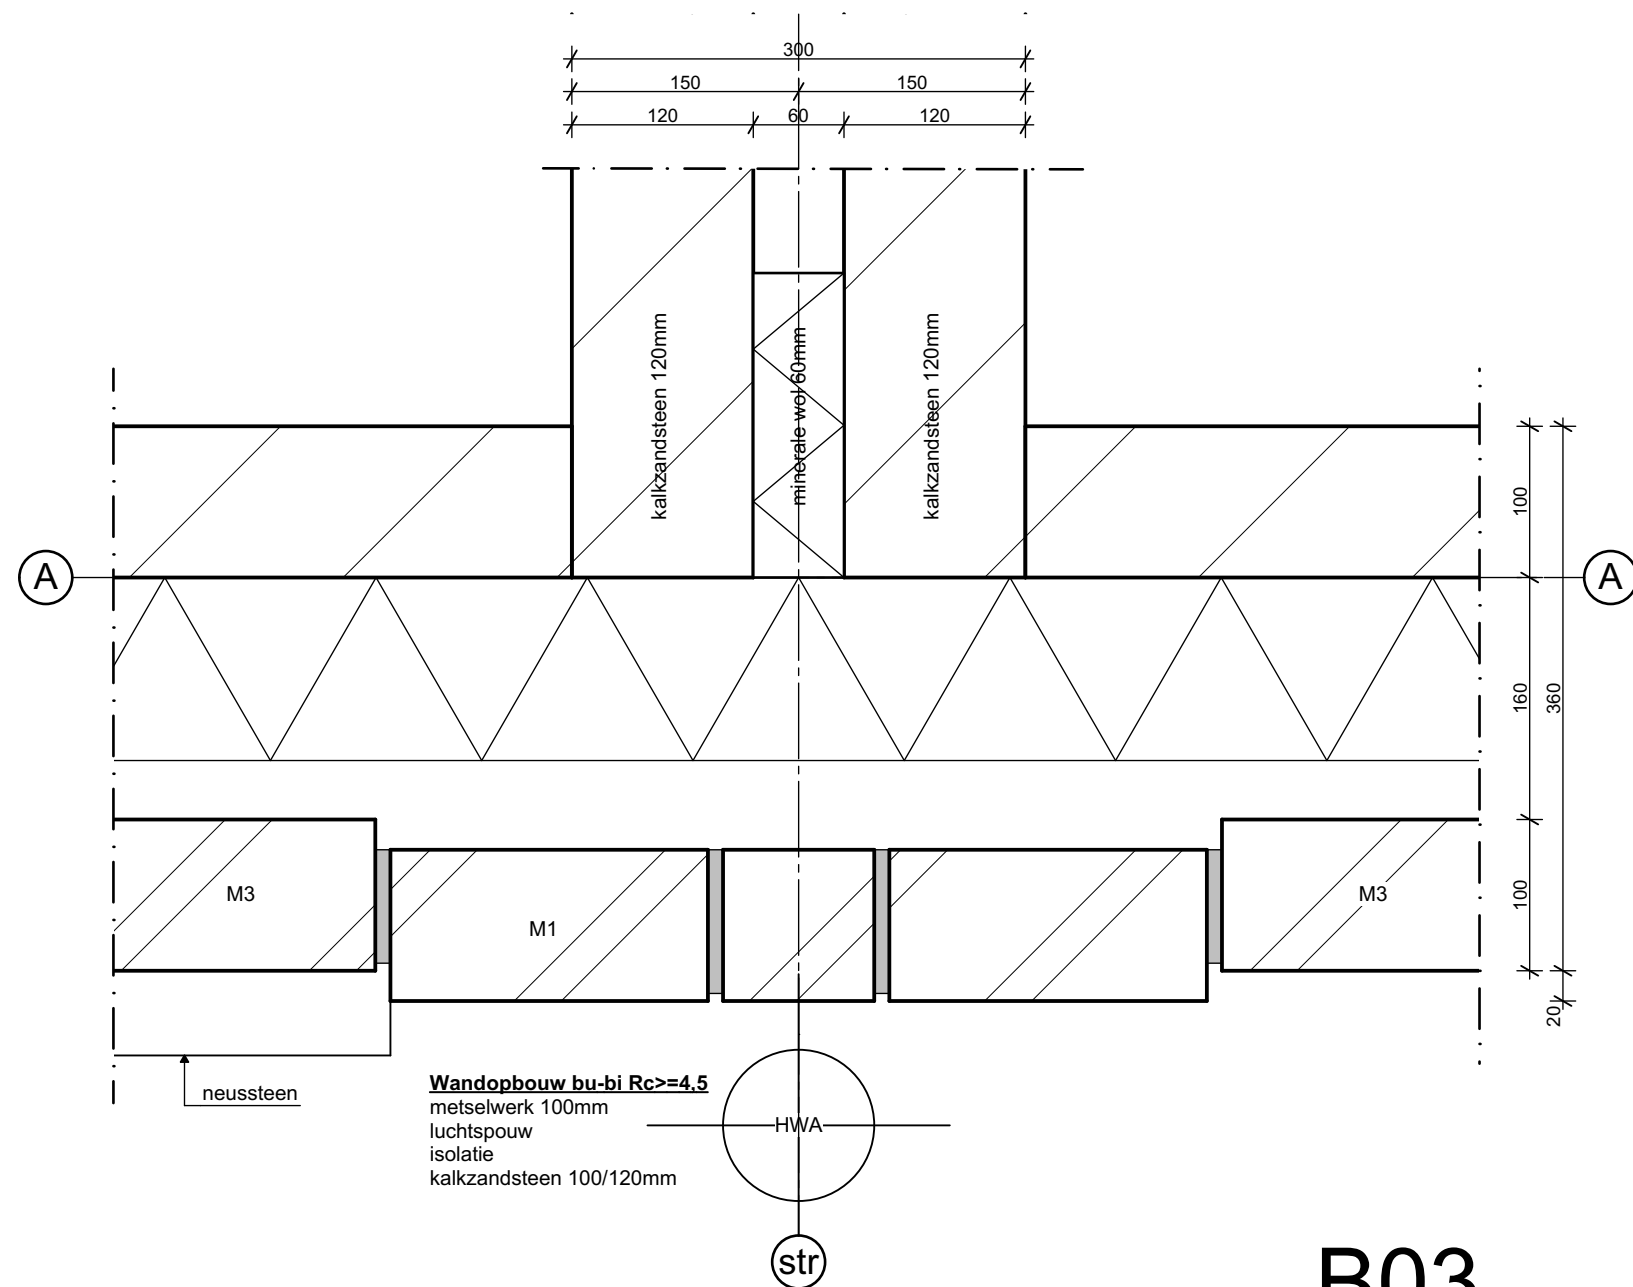

B03

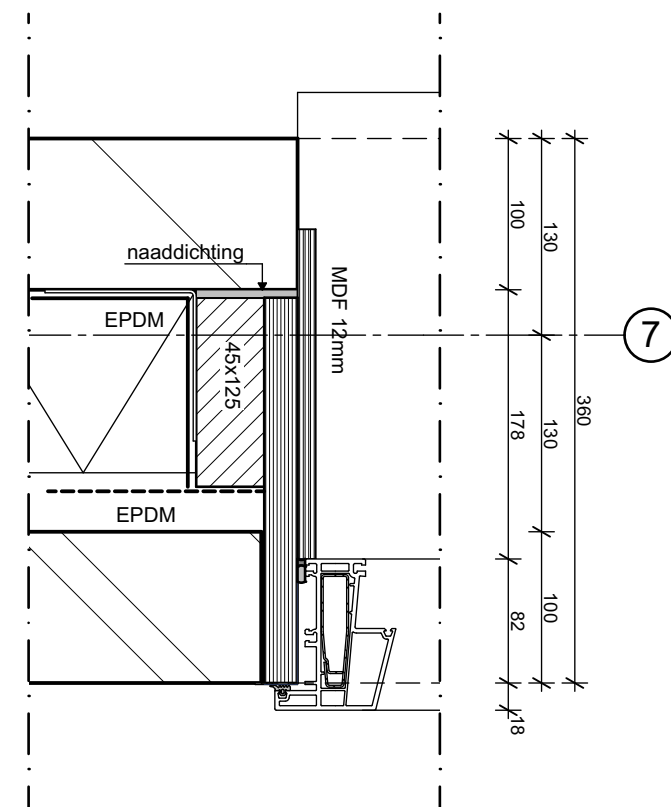


B04

Alphen aan den Rijn
Behoort bij besluit van burgemeester en wethouders van Alphen aan den Rijn met kenmerk: V2020/291
Datum: 28-10-2020

5084243_1586959077318_1790-TO_Herman_Heijermansstraat_200 409

dossier 1790
fase TO
blad 04b-03

detail : B03+b04
get. : 09-04-20
gew. :
schaal : 1:5

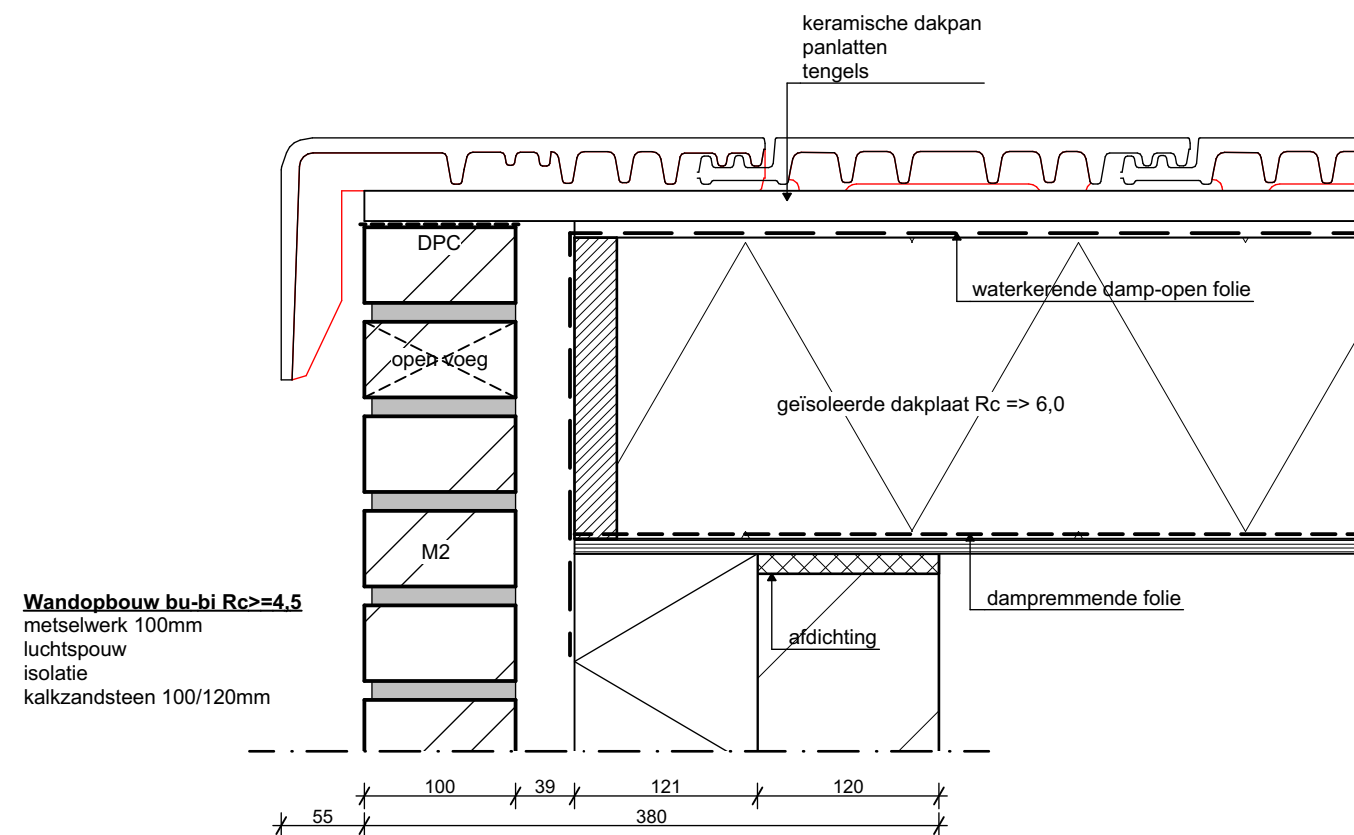

C03

Alphen aan den Rijn

Behoort bij besluit van burgemeester en
wethouders van Alphen aan den Rijn
met kenmerk: V2020/291
Datum: 28-10-2020

5084243_1586959077318_1790-TO_Herman_Heijermansstraat_200
409


dossier 1790 fase TO blad 04c-03

detail : C03

get. : 09-04-20

gew. :

schaal : 1:5

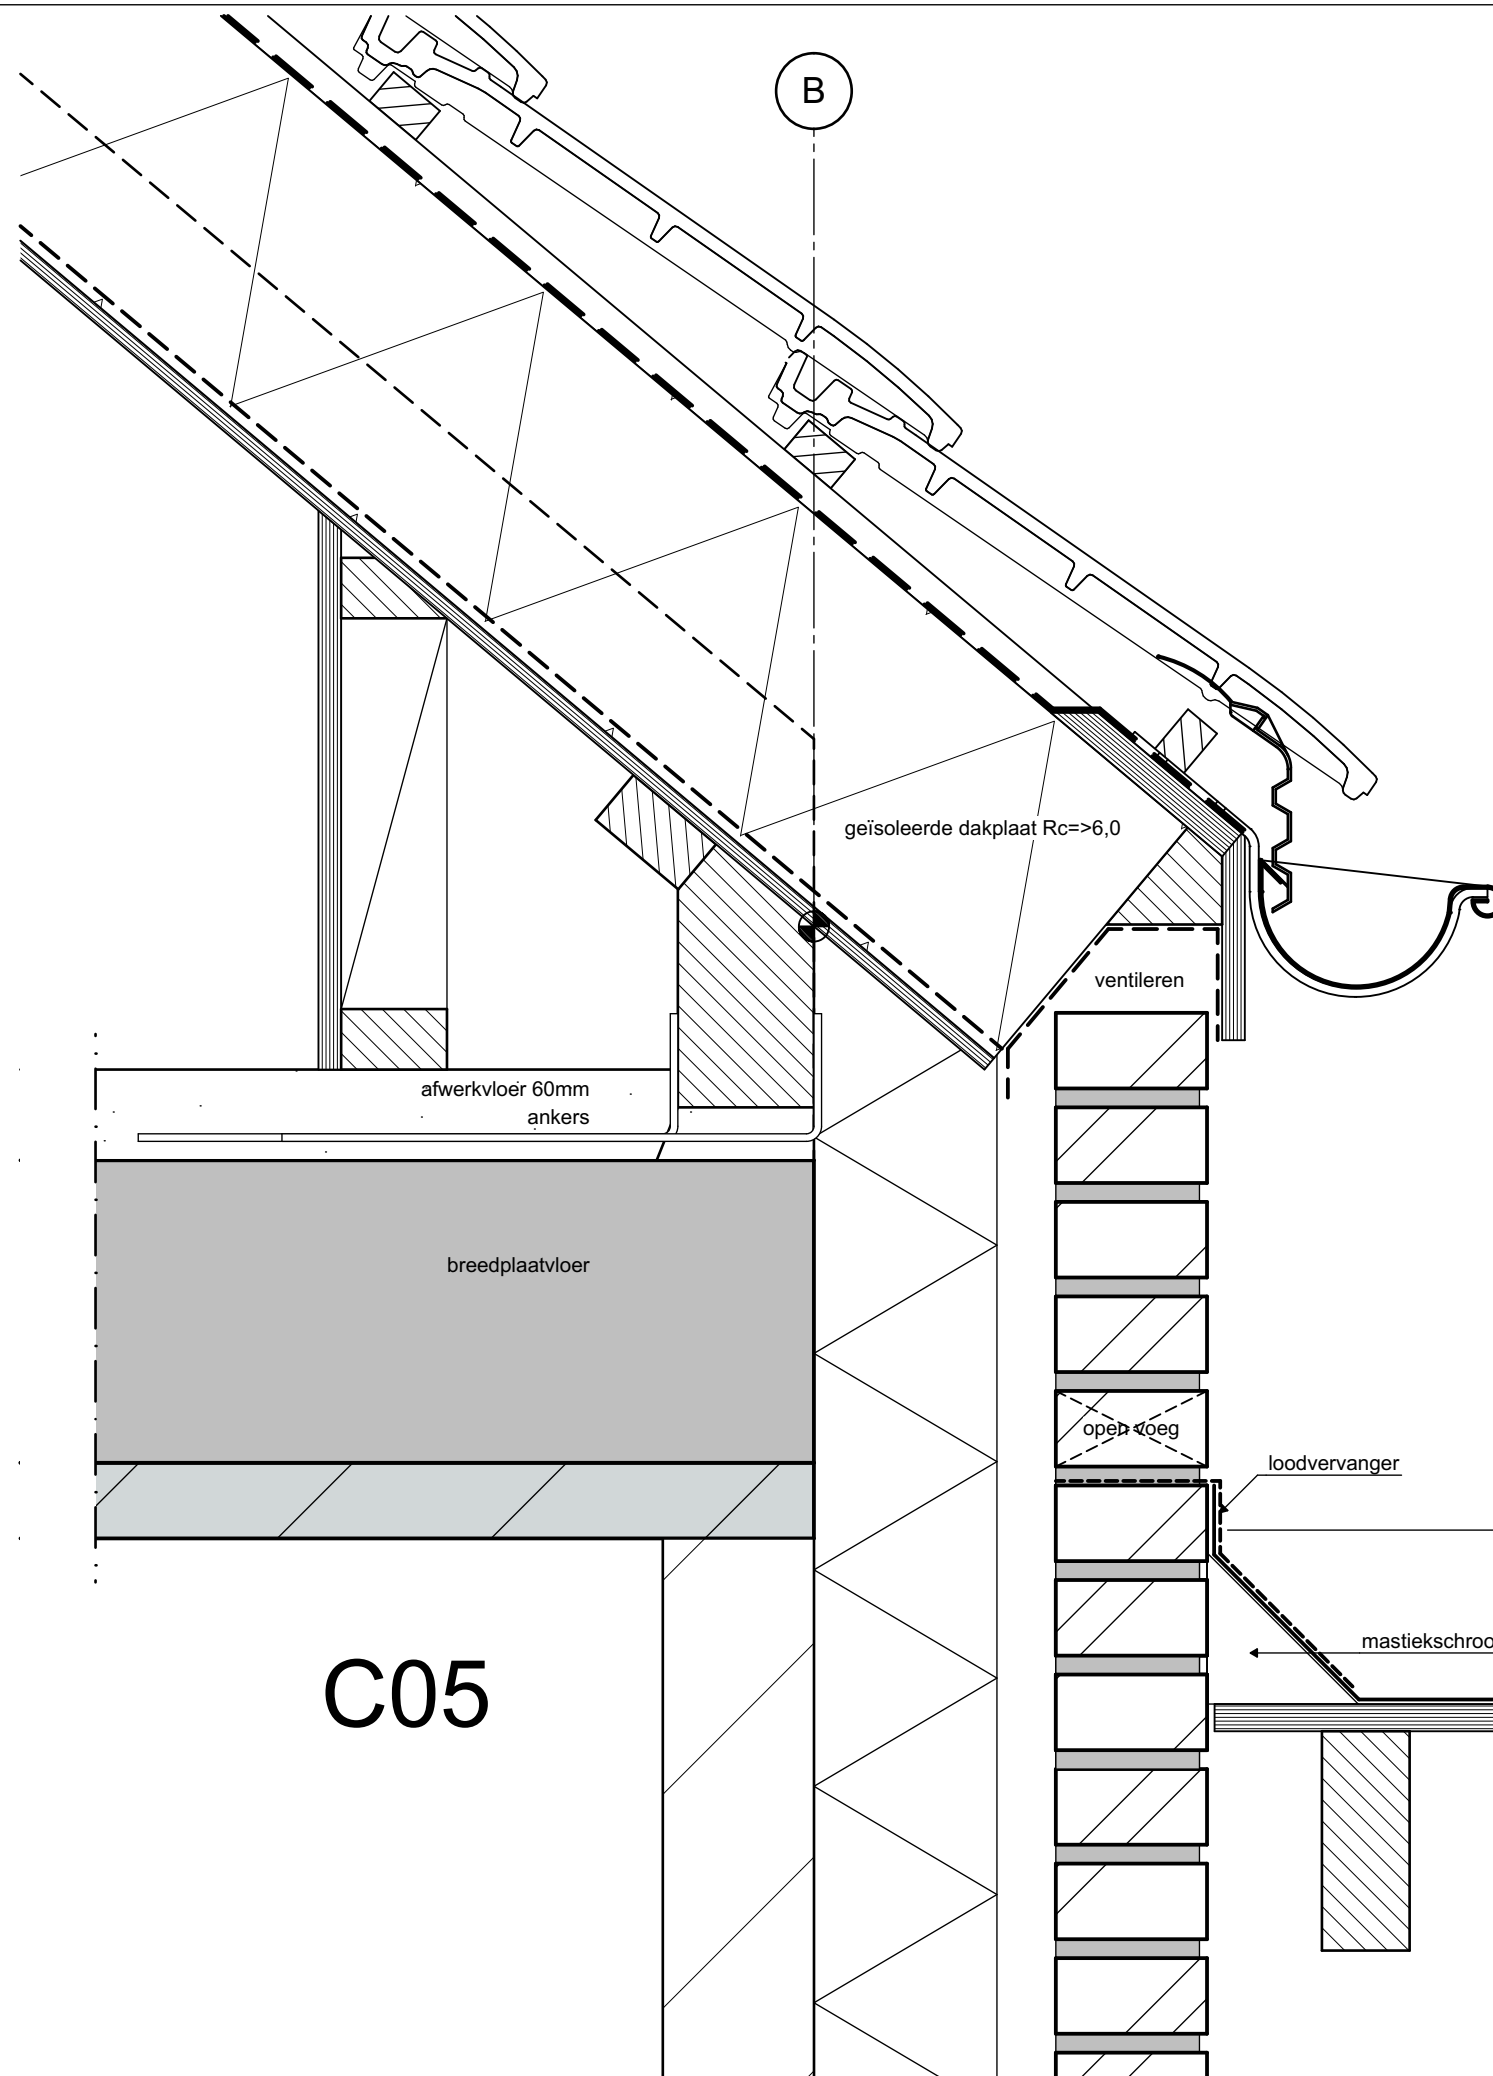

C05


C04


Alphen aan den Rijn
Behoort bij besluit van burgemeester en
wethouders van Alphen aan den Rijn
met kenmerk: V2020/291
Datum: 28-10-2020

5084243_1586959077318_1790-TO_Herman_Heijermansstraat_200
409

dossier 1790 fase TO blad 04c-04
detail : C04+C05
get. : 09-04-20
gew. :
schaal : 1:5


GBS architecten | DAO
Zijde 133 | 2771 EV Bontkoop

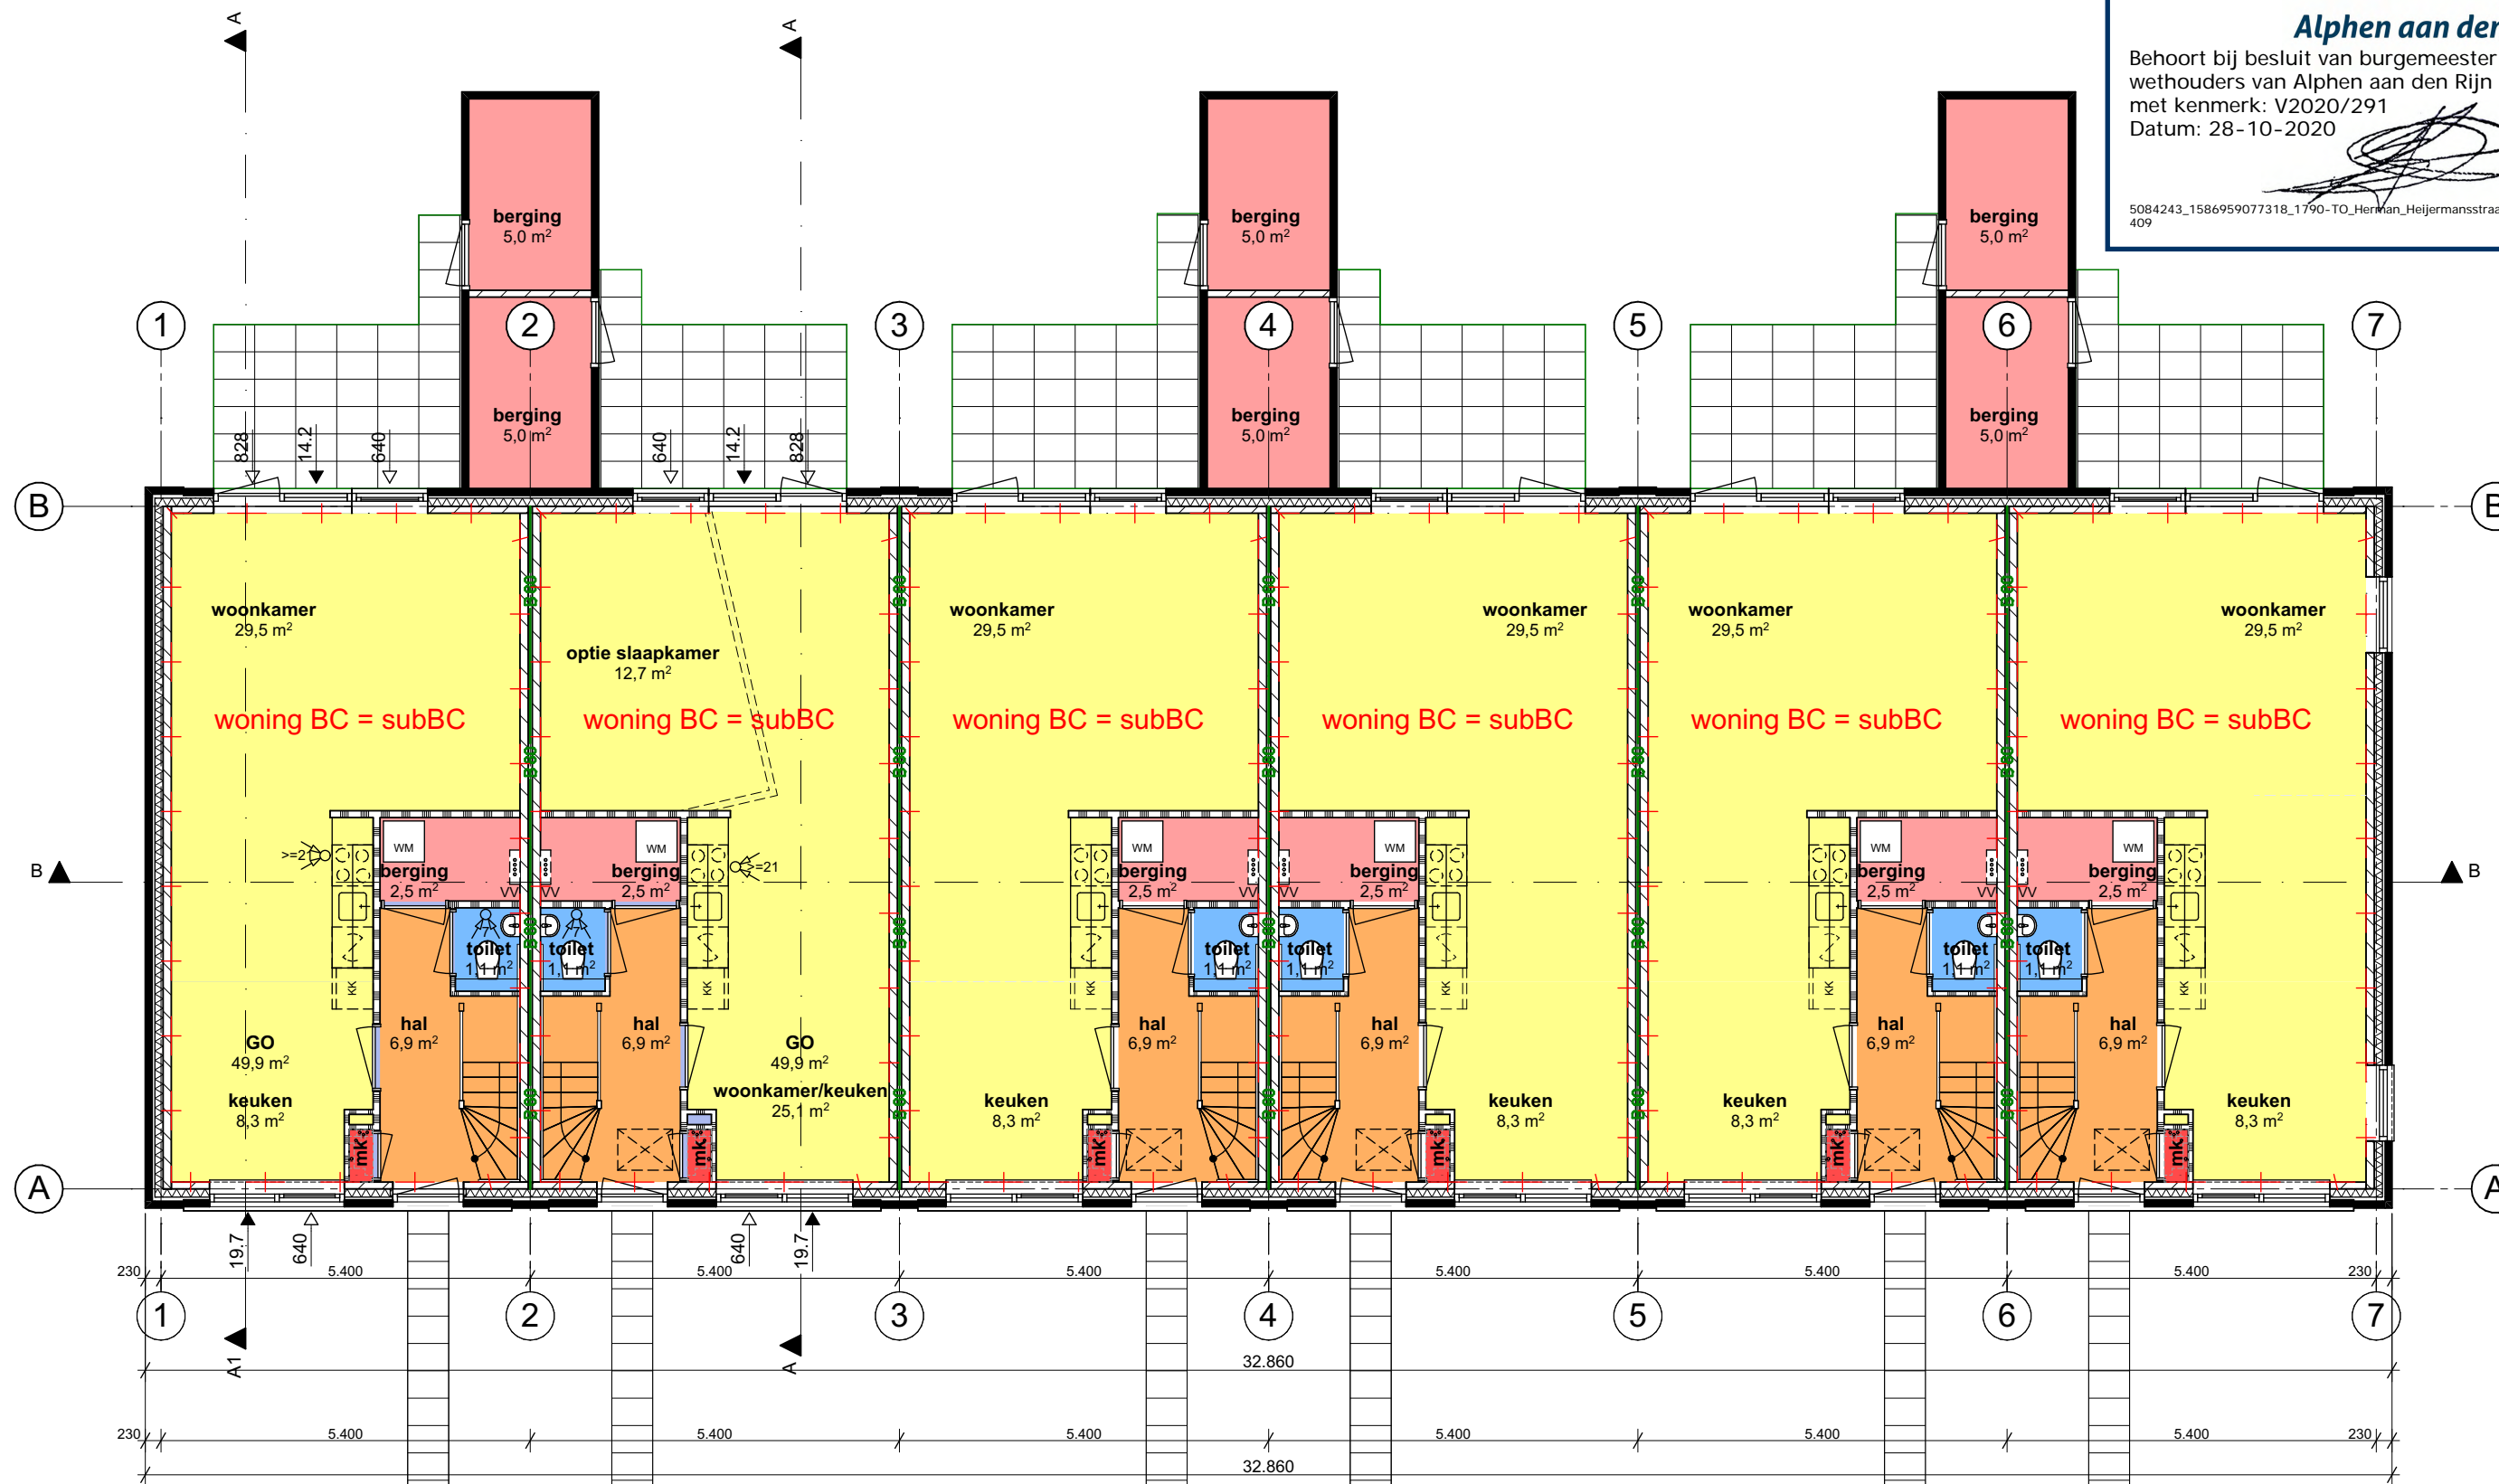

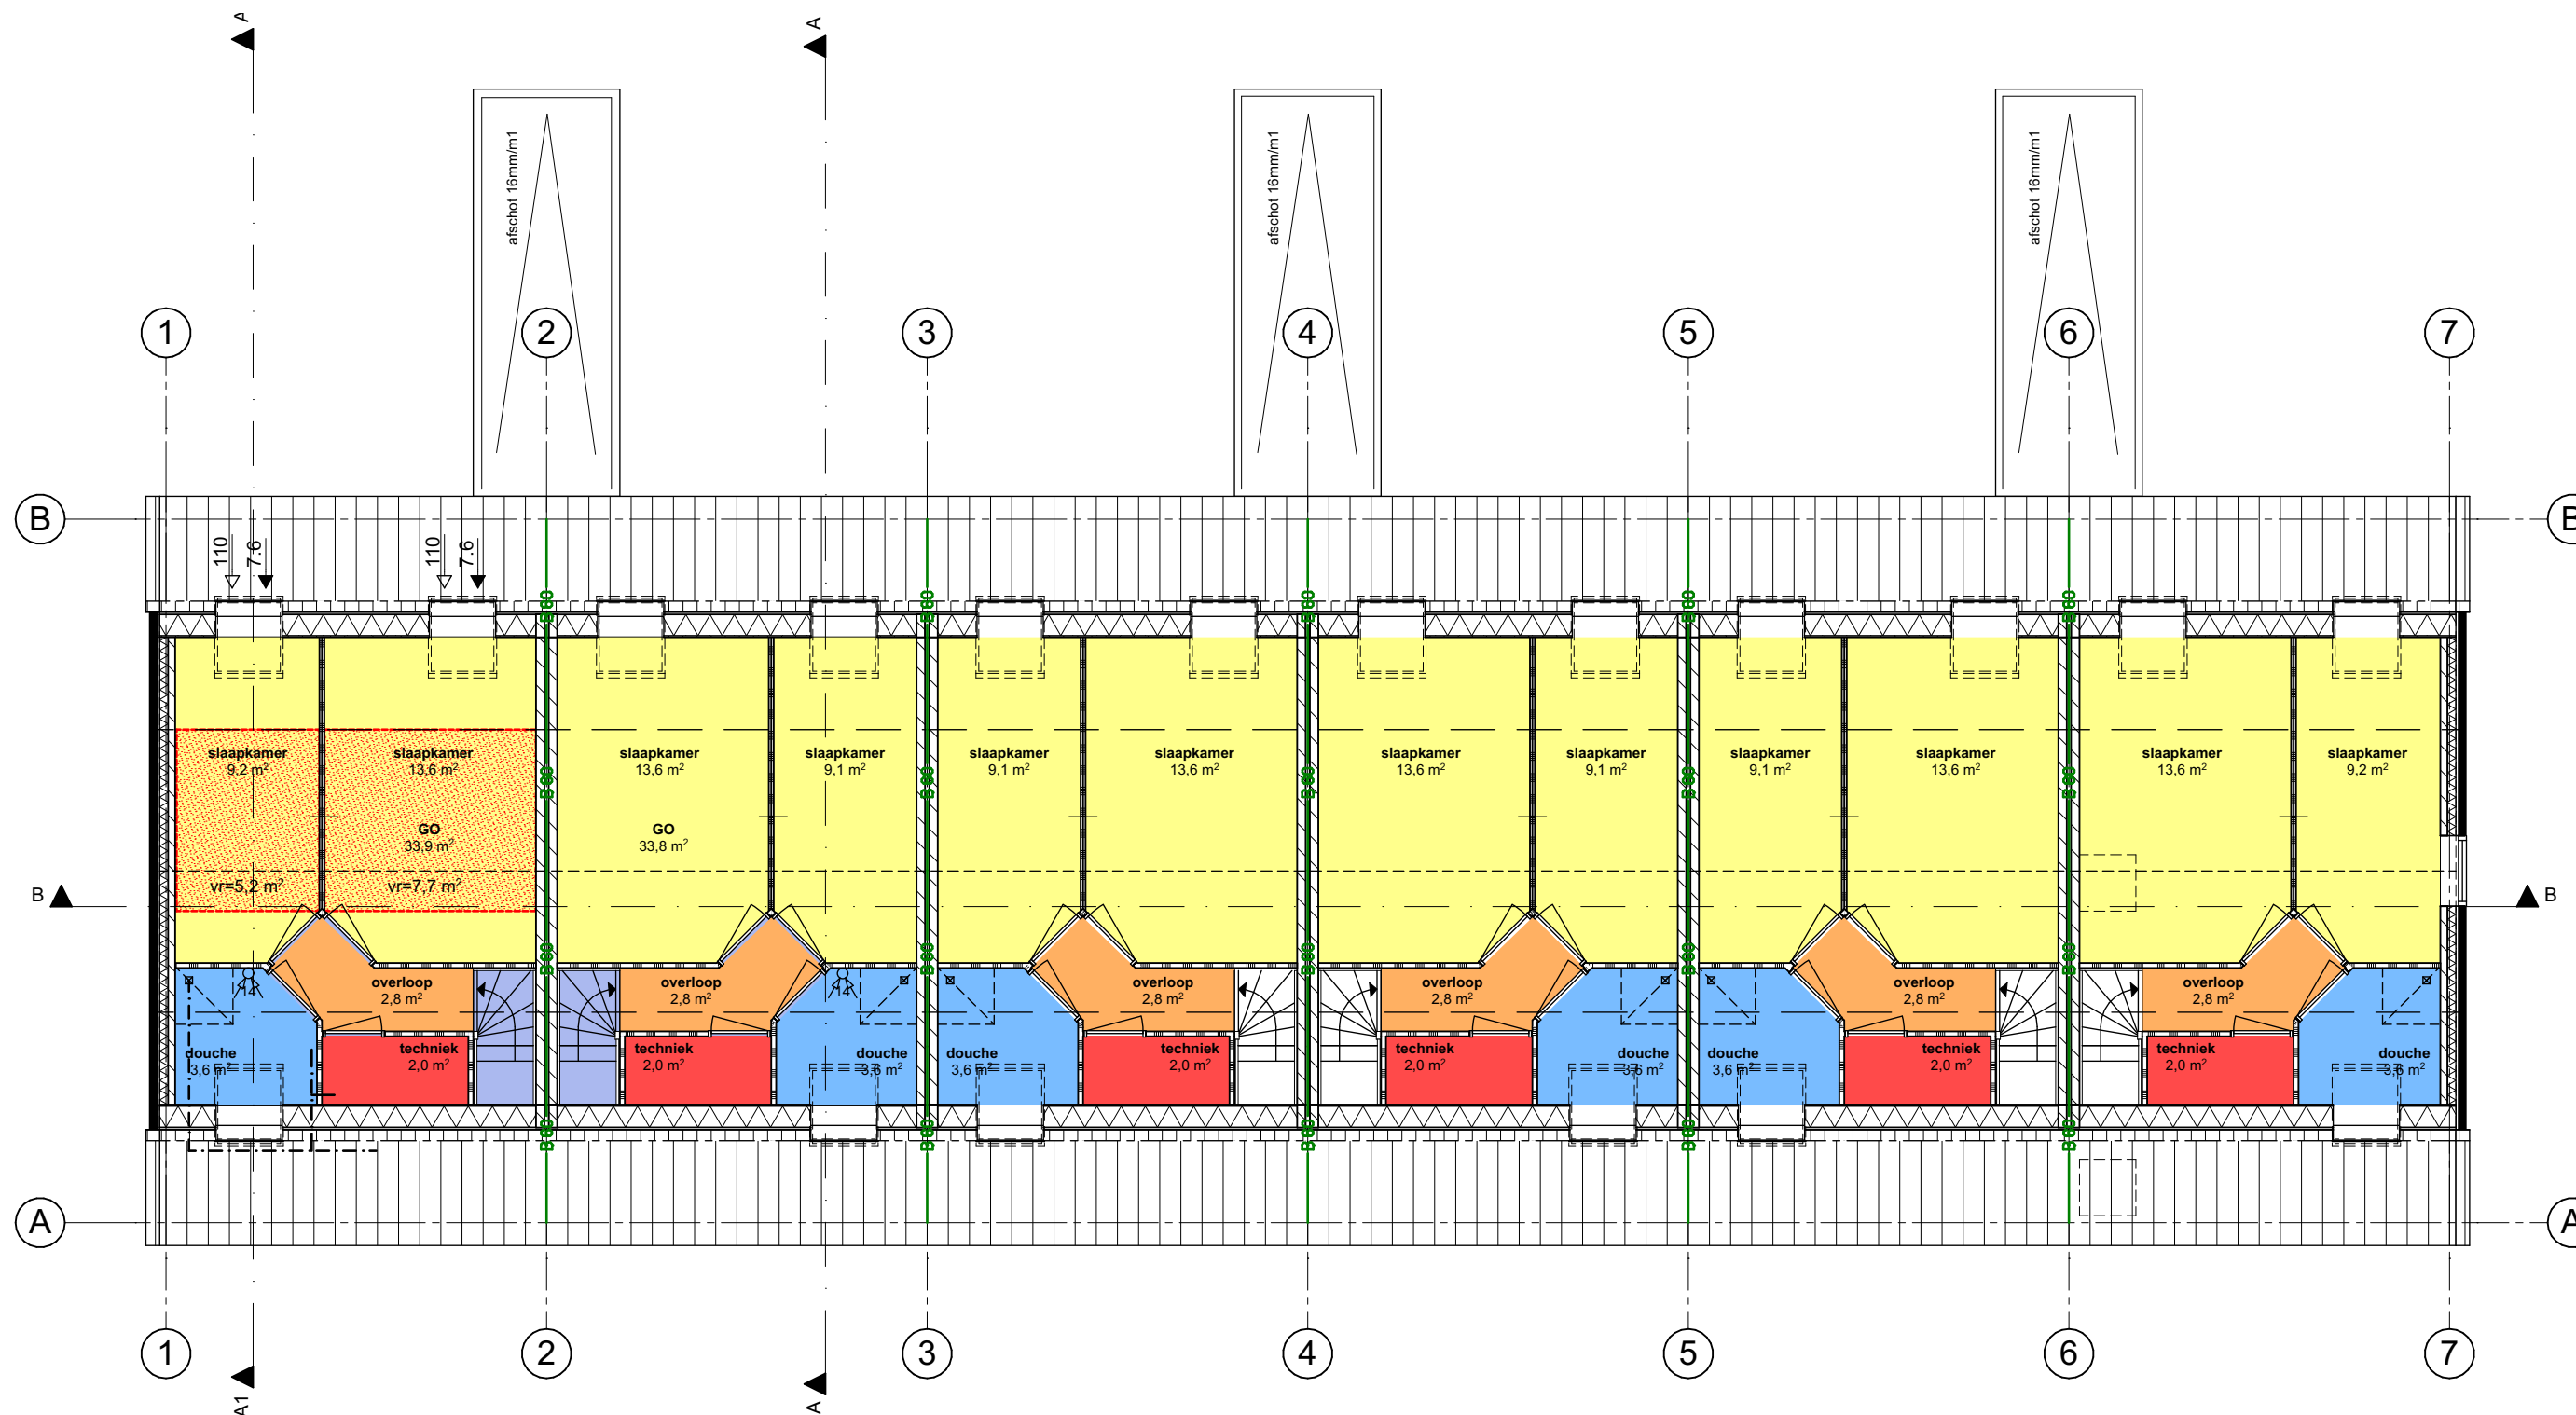

Alphen aan den Rijn
 Behoort bij besluit van burgemeester en
 wethouders van Alphen aan den Rijn
 met kenmerk: V2020/291
 Datum: 28-10-2020

5084243_1586959077318_1790-TO_Herman_Heijermansstraat_200
 409

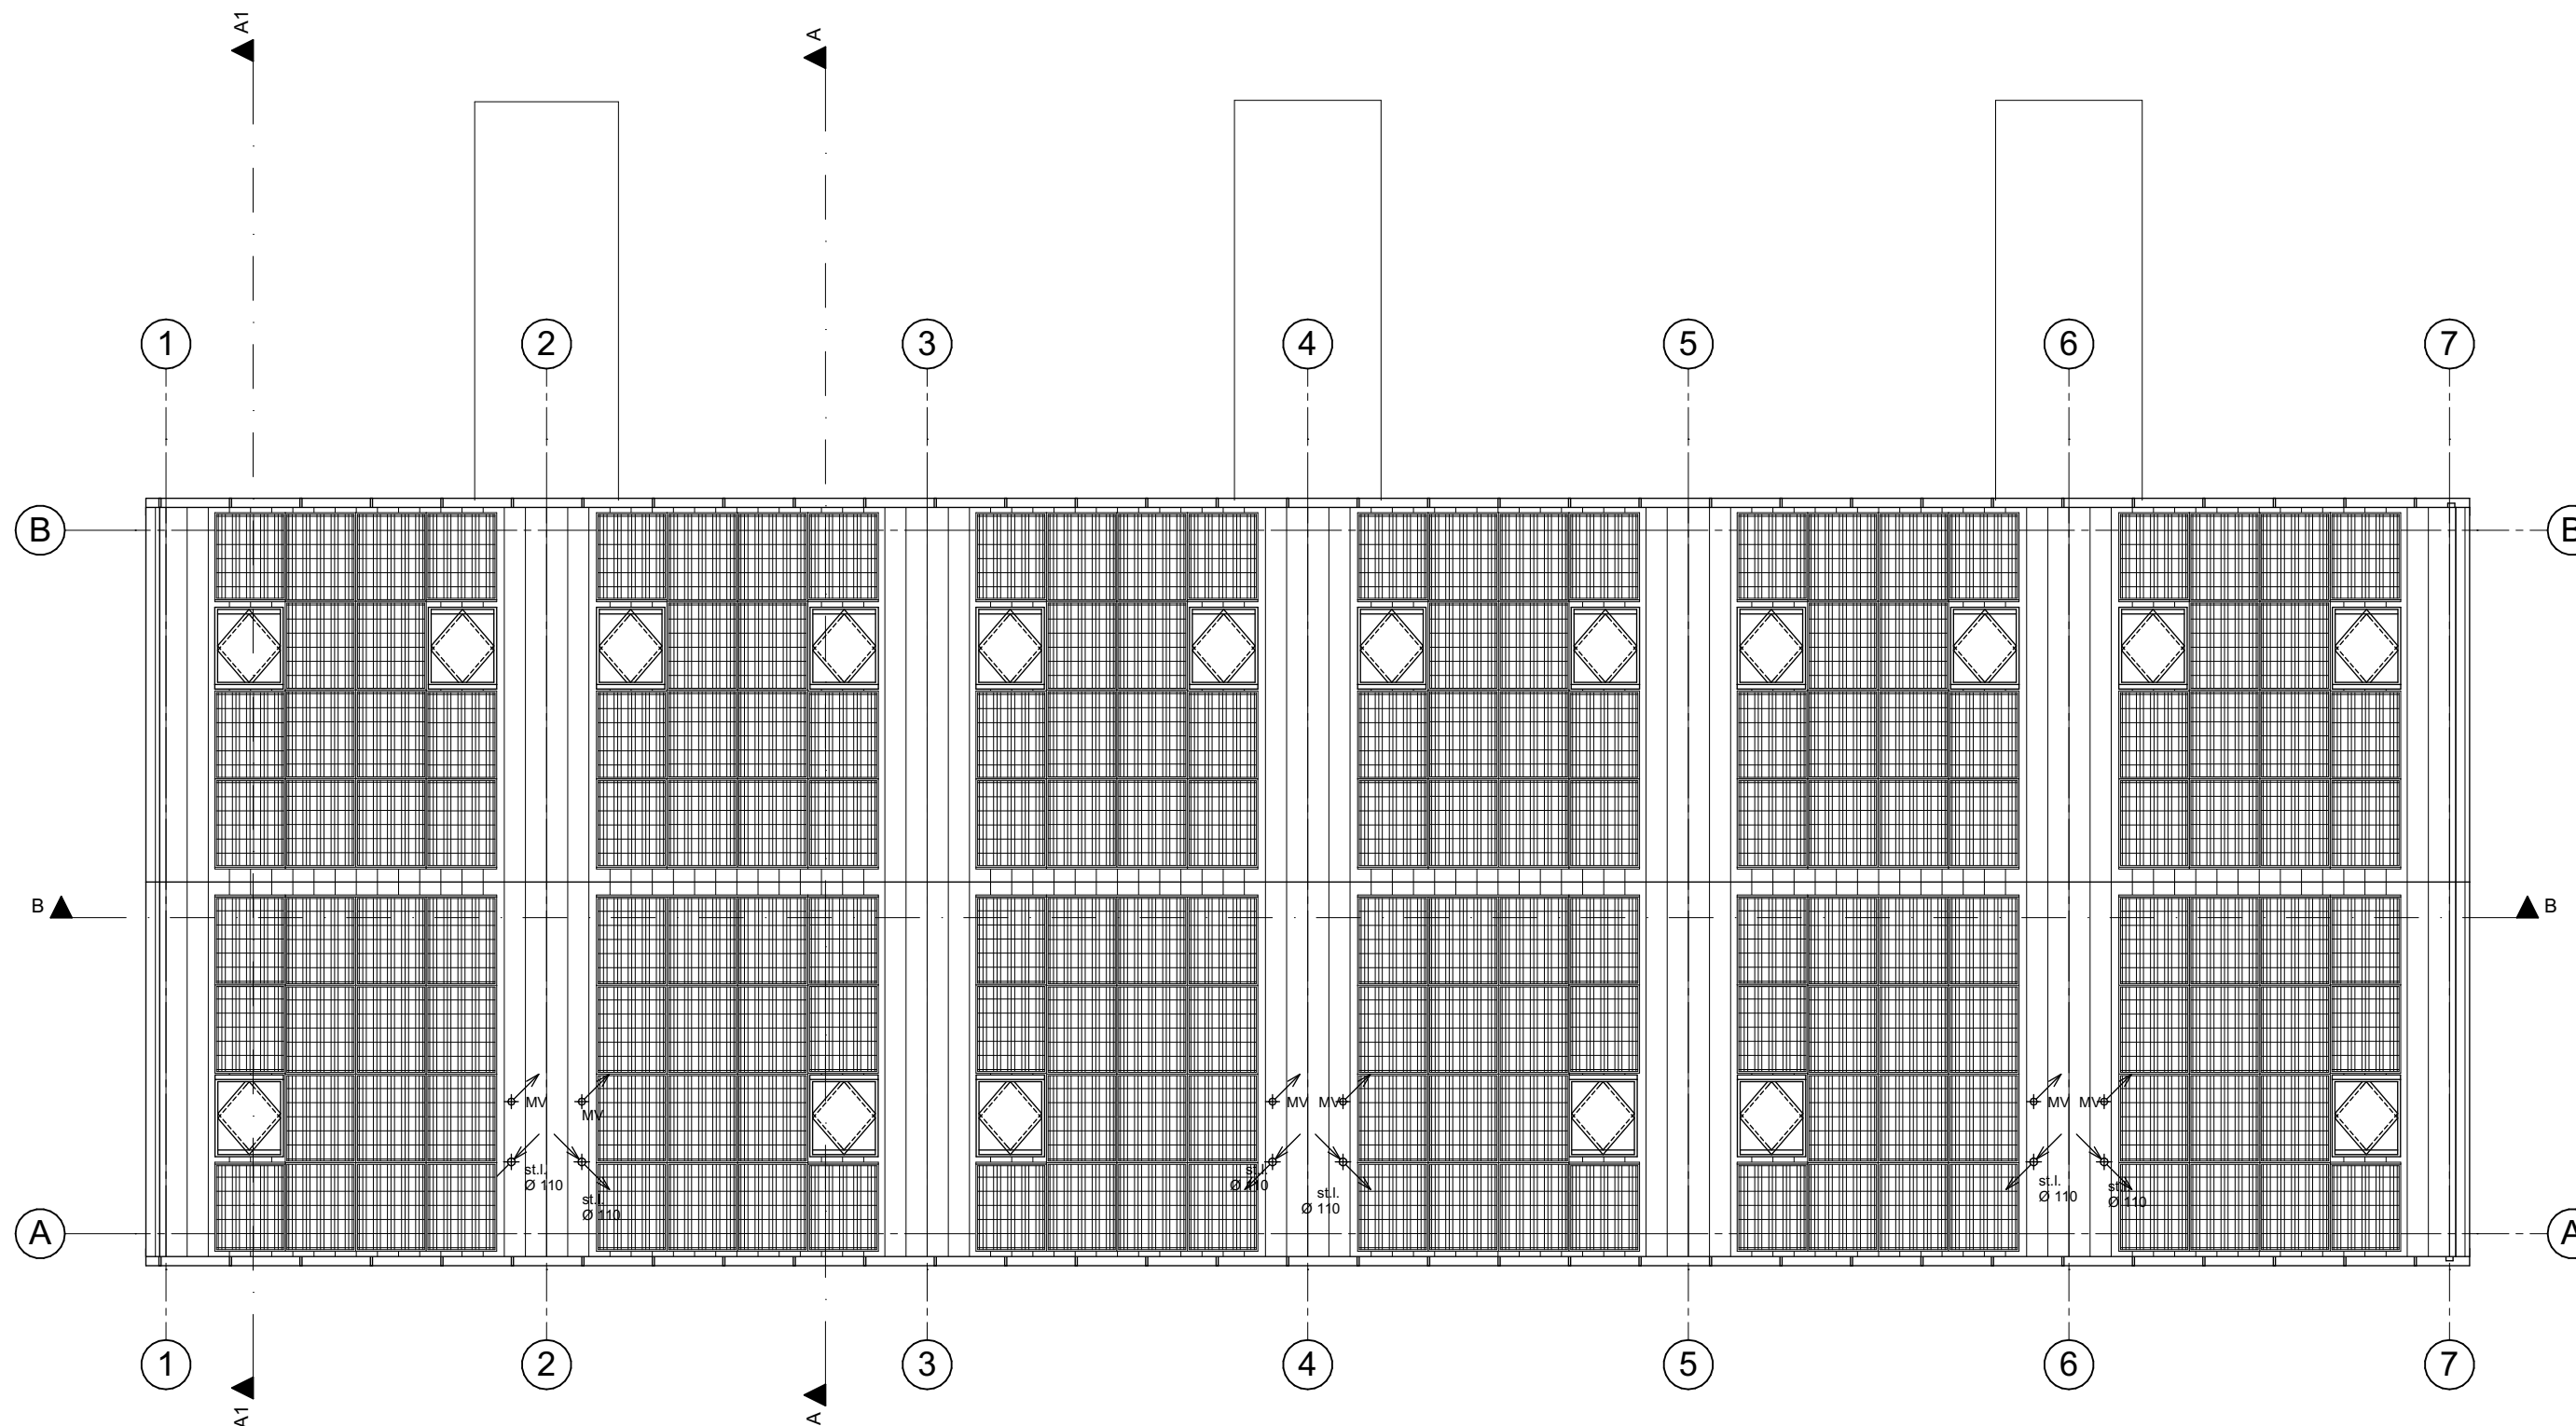

Alphen aan den Rijn
 Behoort bij besluit van burgemeester en
 wethouders van Alphen aan den Rijn
 met kenmerk: V2020/291
 Datum: 28-10-2020

5084243_1586959077318_1790-TO_Herman_Heijermansstraat_200
 409