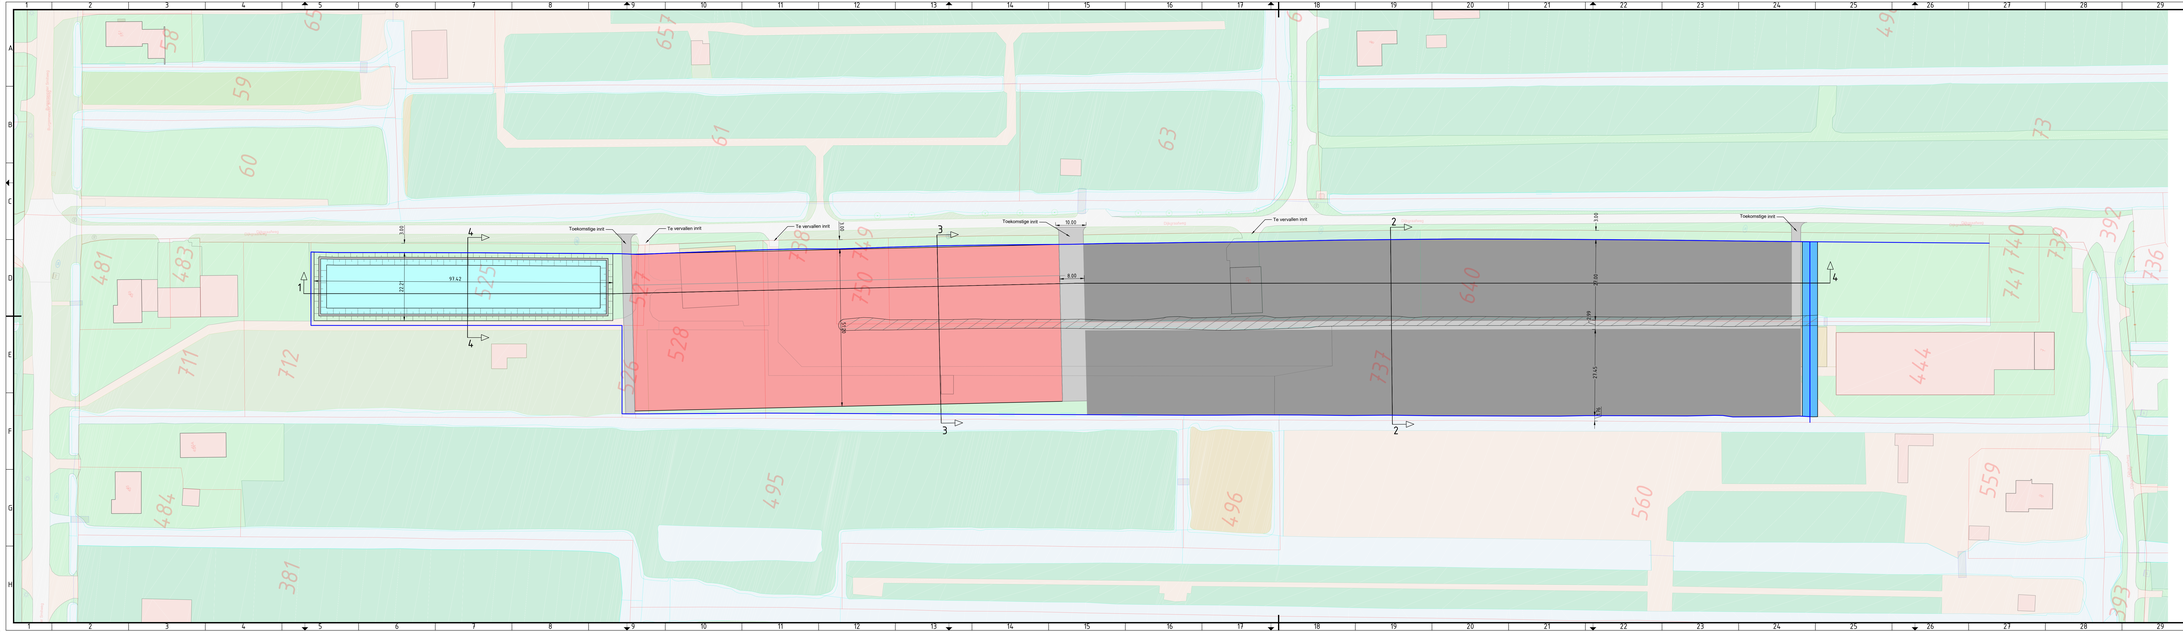

Legenda

- Bestaande Kadestrale grens
- Toekomstige Kadestrale grens
- Te dempen water (ca. 1020 m2)
- Waterbassin incl. talud (ca. 2150 m2, 2310 m3 berging)
- Kas (ca. 7000 m2)
- Verharding, betonplaten (ca. 1340 m2)
- Containerveld (ca. 12530 m2)
- Watergang (ca. 285 m2)
- Dwarsprofiel

Balans oppervlakte (m²)			
omschrijving	**bestaand**	**toekomstig**	**verschil**
verhard	2208	5260	3148
bebouwing	1880	7000	5120
waterbassin	2150	2150	0
watergang	0	2130	2130
onverhard	18914	875	-18039
water	1	285	285
totaal	**24160**	**24160**	**0**

Achtergrond en kadestrale gegevens ingeladen d.d. 14-11-2013

Getekend door	Verantwoord door		Gewijzigd/d	Blad	Aantal	Taal	Documentstatus
SH	Erik de Boer			2	3	NL	CONCEPT
Projectnr.	Tekeningnummer	Revisienummer	Schaal	Formaat	Documentsoort	Datum uitgifte	Documentnummer
01	WHI-001	n.v.t.	1:500	A20x560	TEKENING	23-12-2013	n.v.t.

Project

Herinrichting kavels tot kas, containerveld en waterbassin

Opdrachtgever

Erik de Boer Plants

Onderdeel

Schetsontwerp toekomstige inrichting

Erik de Boer
Burgemeester Smitweg 46
06-22829295

Erik de Boer Plants