


CE-38A

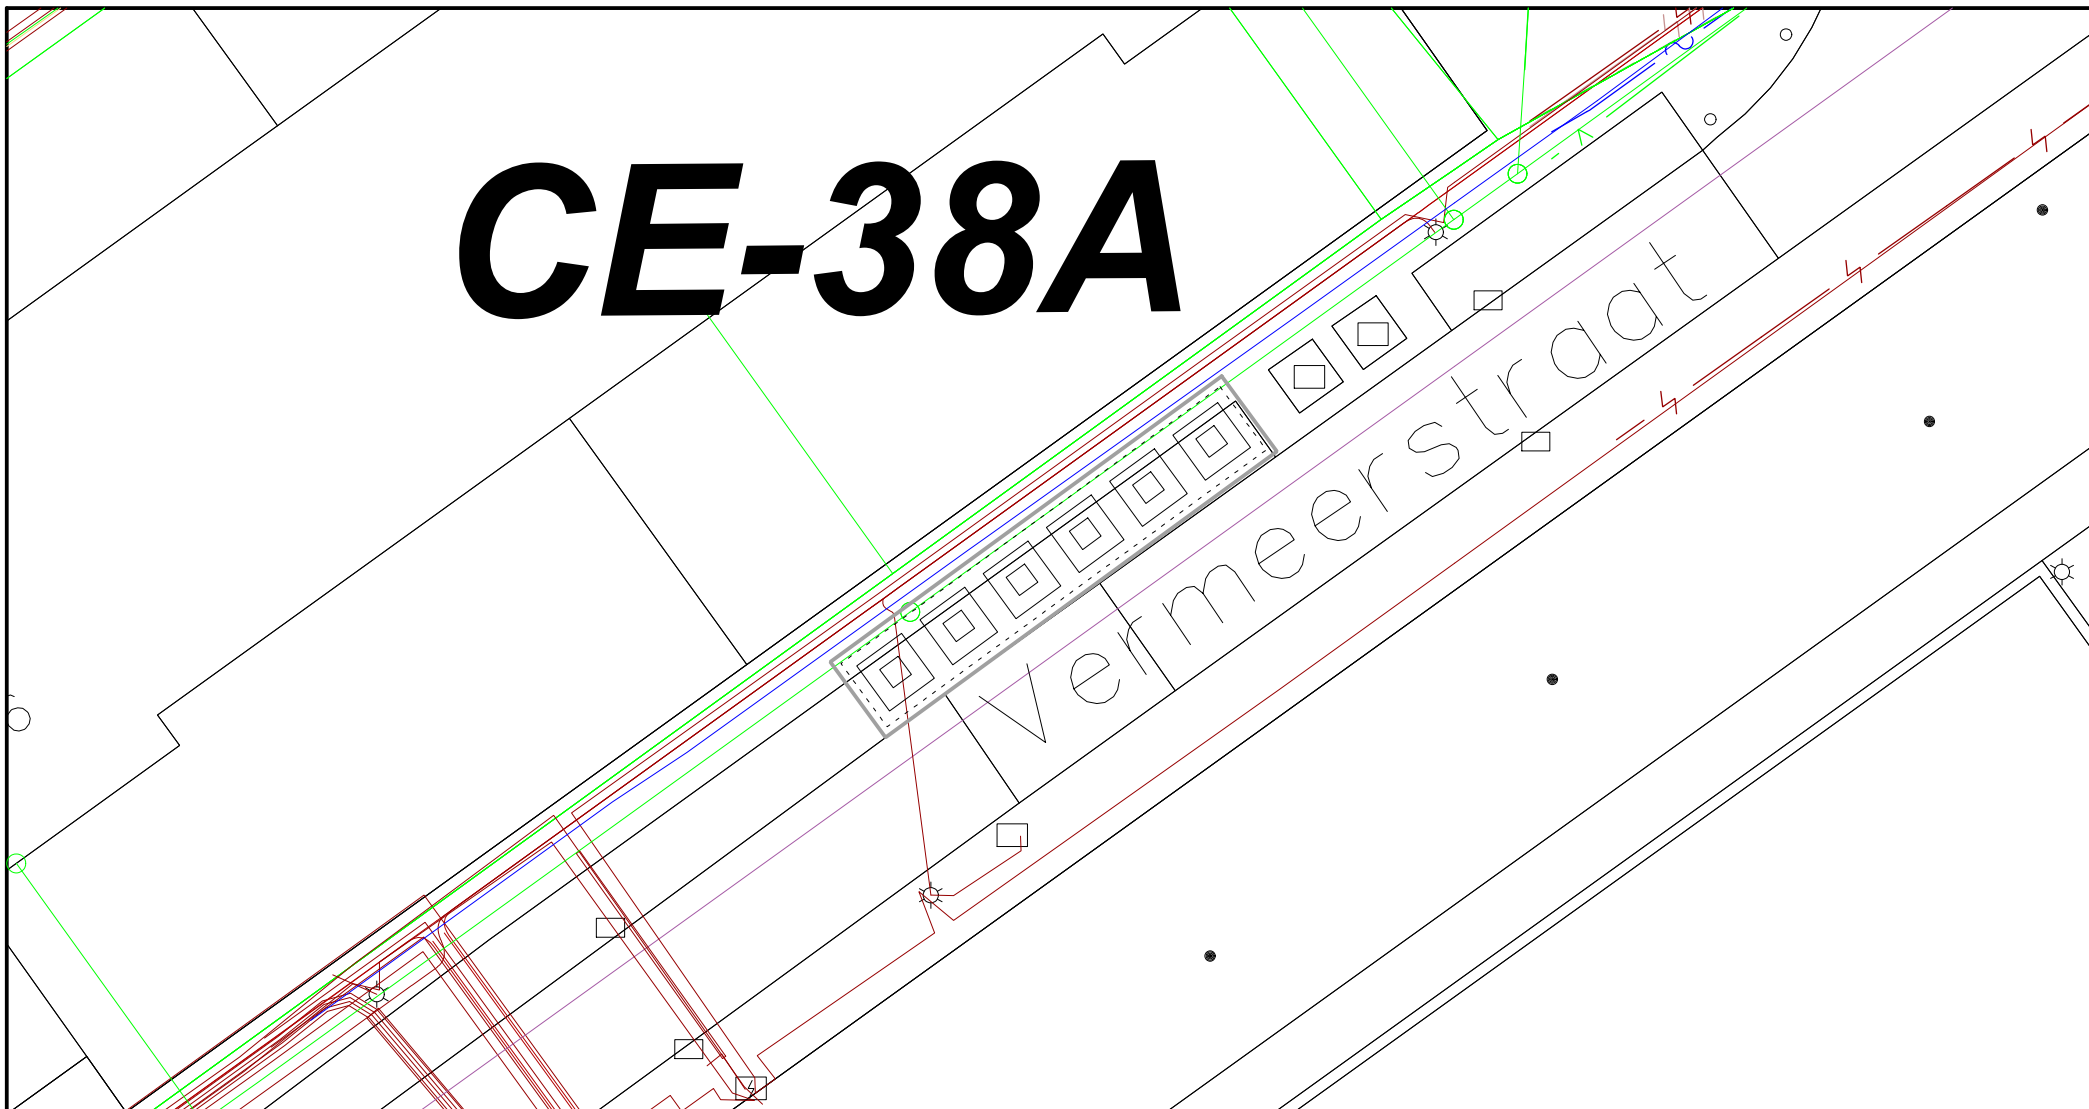

Adres:
Vermeerstraat t.h.v. 56A
2525 Den Haag

Nr. **CE-38A**

Toelichting:

Plaatsing mogelijk: ☐ J ☐ N
Foto's van proefsleuf: ☐ J ☐ N

Kabel en leiding	Materiaal	Afdeklint	Dekking	Vervuiling J/N	Leiding Eigenaar

Opdrachtgever: Gemeente Den Haag Aannemer: _____
Werk: Proefsleuven t.b.v. plaatsing ORAC's Datum: _____
Straat: _____ Gegraven door: _____
Locatie: _____

15 Schilderbuurt West Proefsleuven (Milieustraat)



Gemeente Den Haag

Ingenieursbureau Den Haag

Schaal: 1:200

Formaat : A4

Besteksnr.