Behoort bij beschikking van
Burgemeester en Wethouders
van Leiden

BV. Z22/3419877

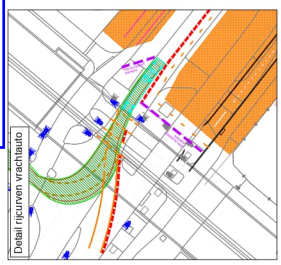

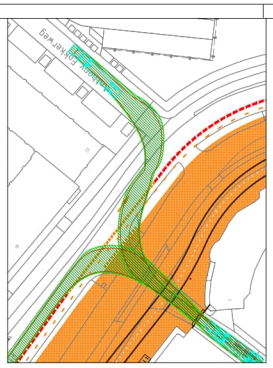

Voor omleidingen zie tekening 72174102026

Let op:
- Afplakken conflicterende bebording.
- De inzette van de bebording is indicatief. Inzette wordt in het veld bepaald.

03	Vaste gemeente verkeer verplaatst	Thijs van Vulfhuijsen	29-07-2022
02	Vaste gemeente verkeer verplaatst	Thijs van Vulfhuijsen	29-06-2022
01	Bebording	Thijs van Vulfhuijsen	30-05-2022
Nr.	Omschrijving	Tekenaar	Datum

Project: Rijnsburgerbrug
Locatie: Leiden Schuttersveld
Omschrijving: Verkeersmaatregelen
Fase: A1 / A2

Afdeling: Verkeer en Mobiliteit

Opdrachtgever: Gemeente Leiden
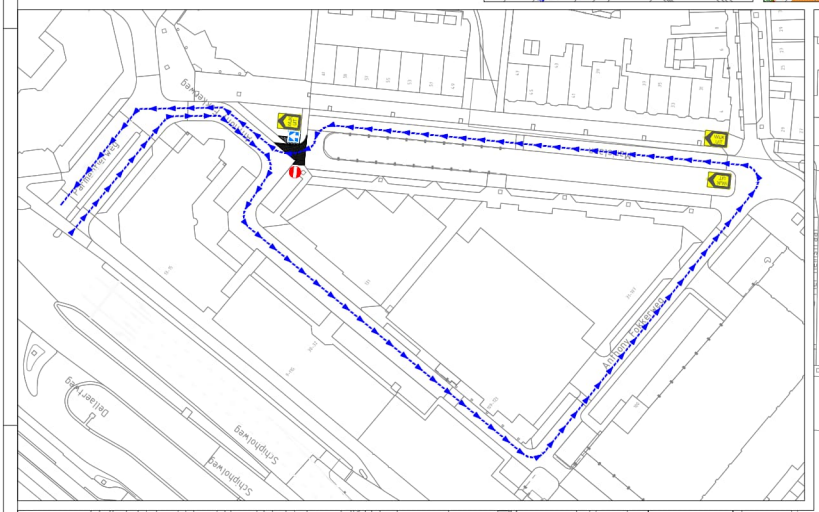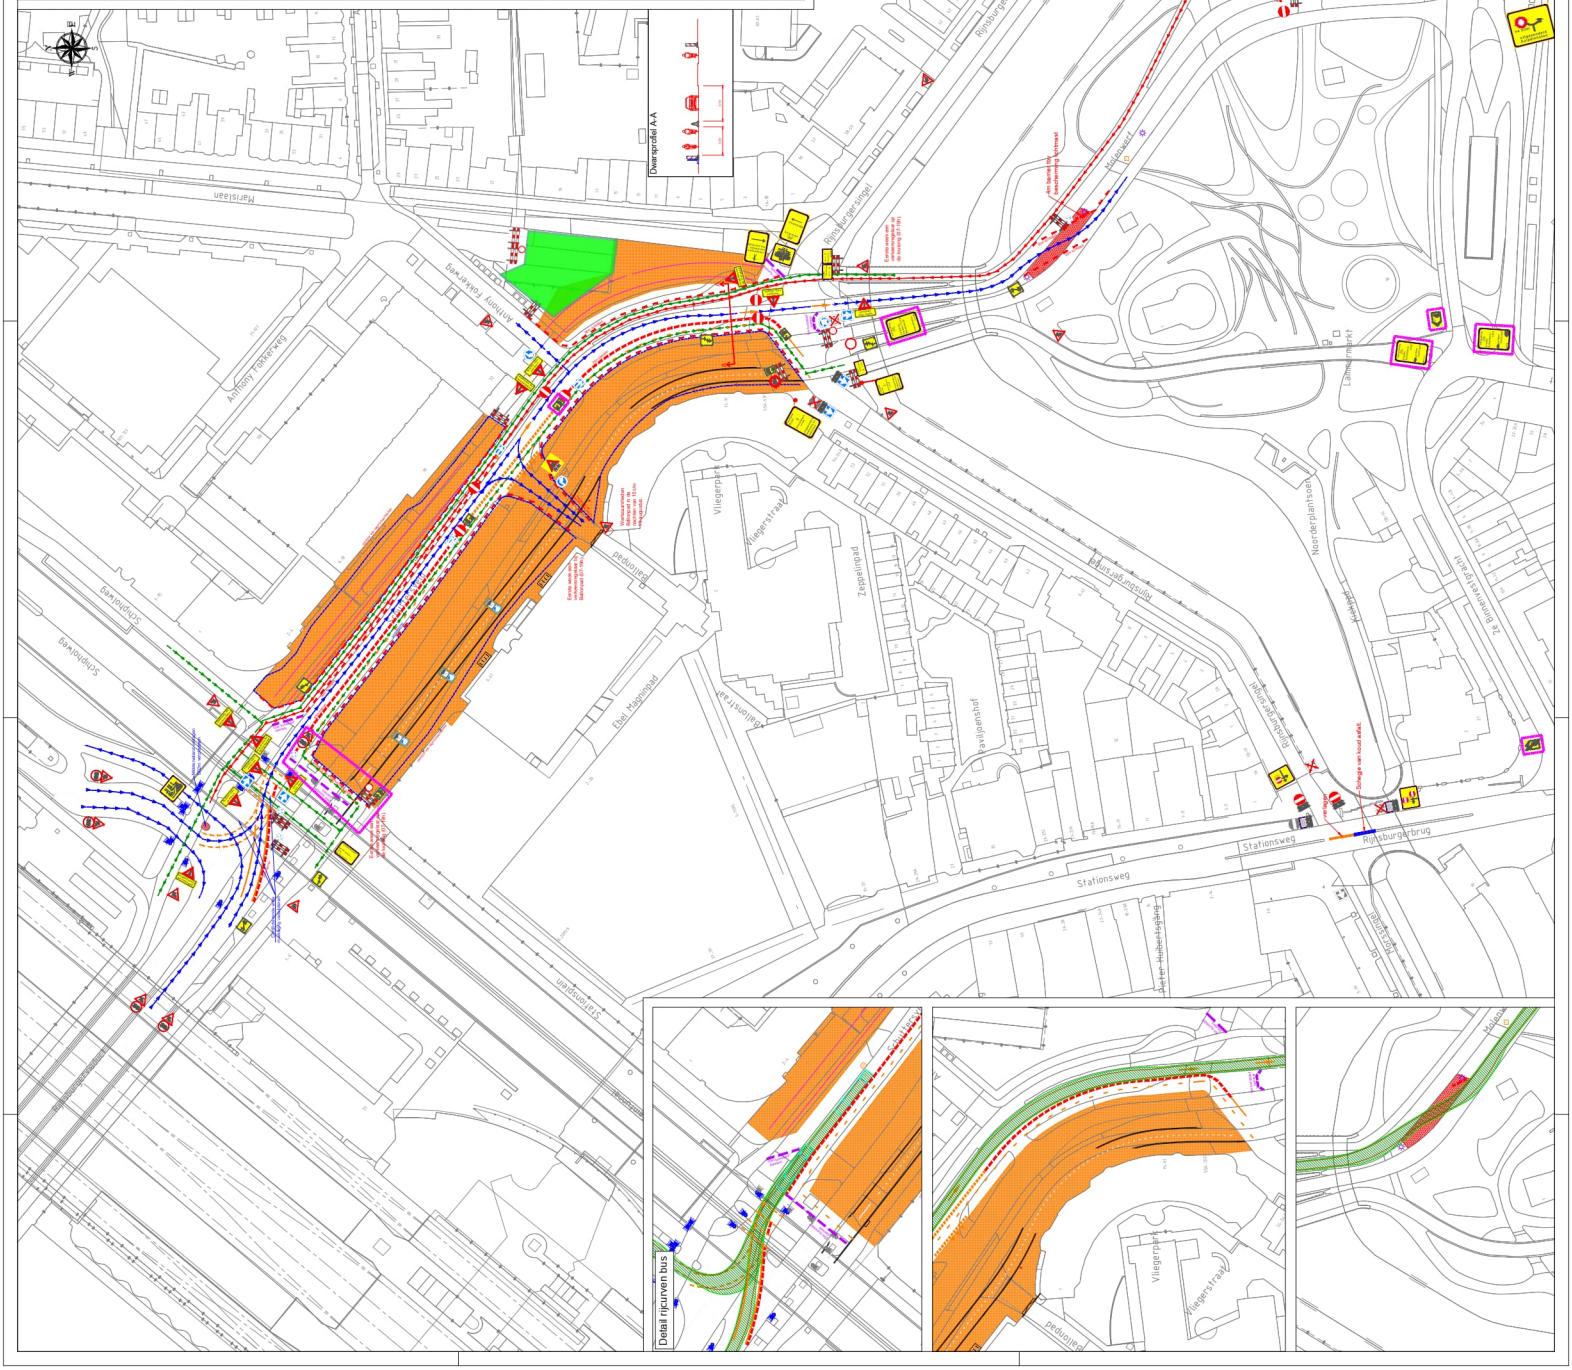
Bestand: 72174102006 Leiden Schuttersveld Rijnsburgerbrug.dwg
Plotdatum: 30-05-2022
Plotschaal: 1:500
Papierformaat: A0
Schaal: -
Projectnr.: 72174.10
Tekeningnr.: 72174.10-1006
Status: Definitief
Versie: 6.0
KWS Infra: De verbindende factor