

Kleur Buitenzijde  
Kozijn 1019 (Zuiver Wit 1019 houtnerf RAL 9010)  
Vleugel 1019 (Zuiver Wit 1019 houtnerf RAL 9010)

Binnen  
0096 (Crème wit 0096 glad RAL 9001)  
0096 (Crème wit 0096 glad RAL 9001)

Pos	Art	Omschrijving	Breedte	Hoogte
1	HR64.CpS.ET	HR++ Isolatieglas Solar Control 6-15-4 C	1466	636
2	HR64.CpS.ET	HR++ Isolatieglas Solar Control 6-15-4 C	356	546

Frame  
5140 Kader Elegant 115-15 T  
IN21101 DK vleugel 5150 standa

Beslag  
VC 0096  
0101  
0802\_ib\_E  
0901\_40  
0101  
0802\_ib\_E  
0901\_40

Omschrijving  
VoorbouwClip - 0096, 2 Stijlen + 1 Dorpel  
Draaikiep PKVW E.V. Smal (FFB 230-460 FFH>450) (profiel 5041/3145  
Standaard scharnieren Enkele Vleugel DK (inboorscharnier) Elegant  
Greenteq DK-krukje afsluitbaar (stift 40 bi dr Elegant) F1 (alu)  
Draaikiep PKVW E.V. Smal (FFB 230-460 FFH>450) (profiel 5041/3145  
Standaard scharnieren Enkele Vleugel DK (inboorscharnier) Elegant  
Greenteq DK-krukje afsluitbaar (stift 40 bi dr Elegant) F1 (alu)

**GEWEIGERD**

Behoort bij beschikking van  
Burgemeester en Wethouders  
van Leiden

Wabo Z/22/3427734



**Voorlopig**

**PLOEG**  
KOZIJNEN

PLOEG kozijnen b.v.  
Pesetaweg 45  
2153 PJ Nieuw Vennep  
[www.ploegkozijnen.nl](http://www.ploegkozijnen.nl)  
0252-500900

**TEKENING IN BUITENAANZICHT**

Pretech<>Opticalc


**ORDER:** 217111 Actie Cedric Werk Thorbeckestraat 13  
**Fase:** 100

**Klant:** J. Groen


**Merk:** 1 x A  
Voorzijde 2e etage (dakkapel kozijn)

**Datum:** 07-10-2021


**Schaal:** 1:20

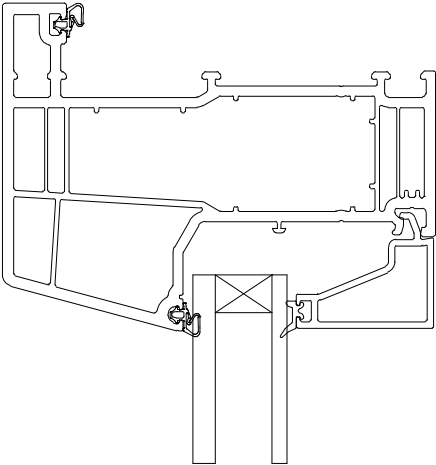


Nr : 1

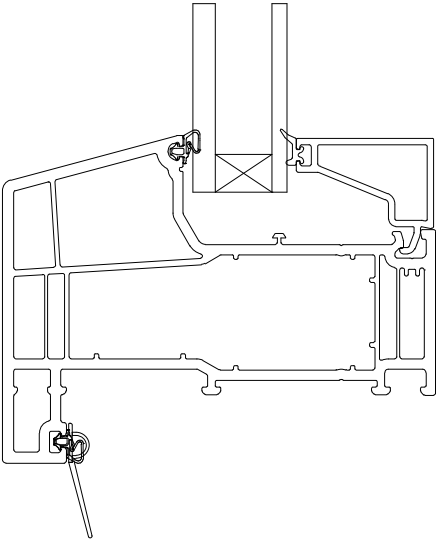

Nr : 2

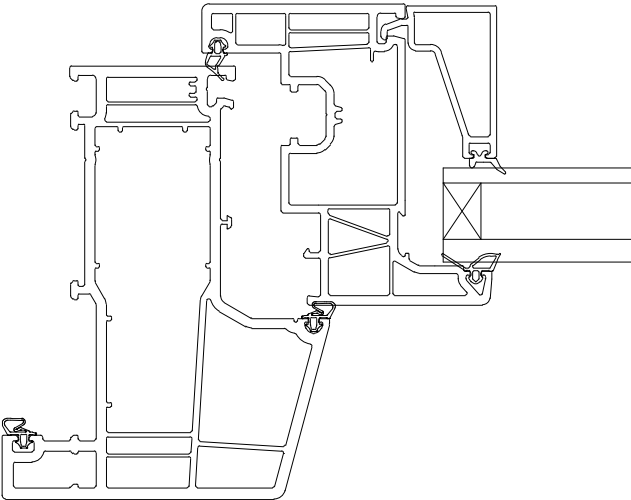

Nr : 3

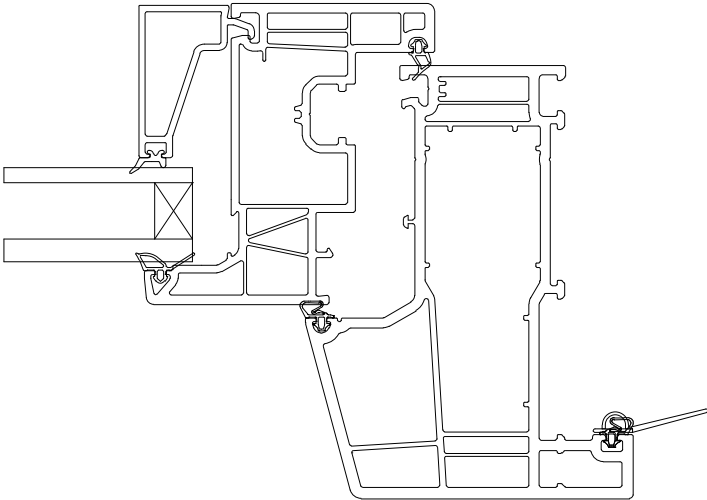

Nr : 4