

bestaande situatie
voor aanzicht

GEWEIGERD

Behoort bij beschikking van
Burgemeester en Wethouders
van Leiden

Wabo Z/22/3427734



Project **Thorbeckestraat 13**
vernieuwen kozijn en wang

Schaal: **1:50**

Datum: **04-08-2022**

Wijz. A:

Wijz. B:

Wijz. C:


Tekenaar: **Olivier Kroll**

Status: **aanvraag**

Opdrachtgever: **J. Groen**


Te renoveren dakkapel aan voorzijde

- nieuwe kunstof kozijnen met maten conform bestaand
- kunstof met natuurlijke hout look
- kleur: wit conform bestaand
- houten panelen aan buitenzijde wang vernieuwen met houtlook kunstof panelen conform bestaand
- kleur: conform bestaand

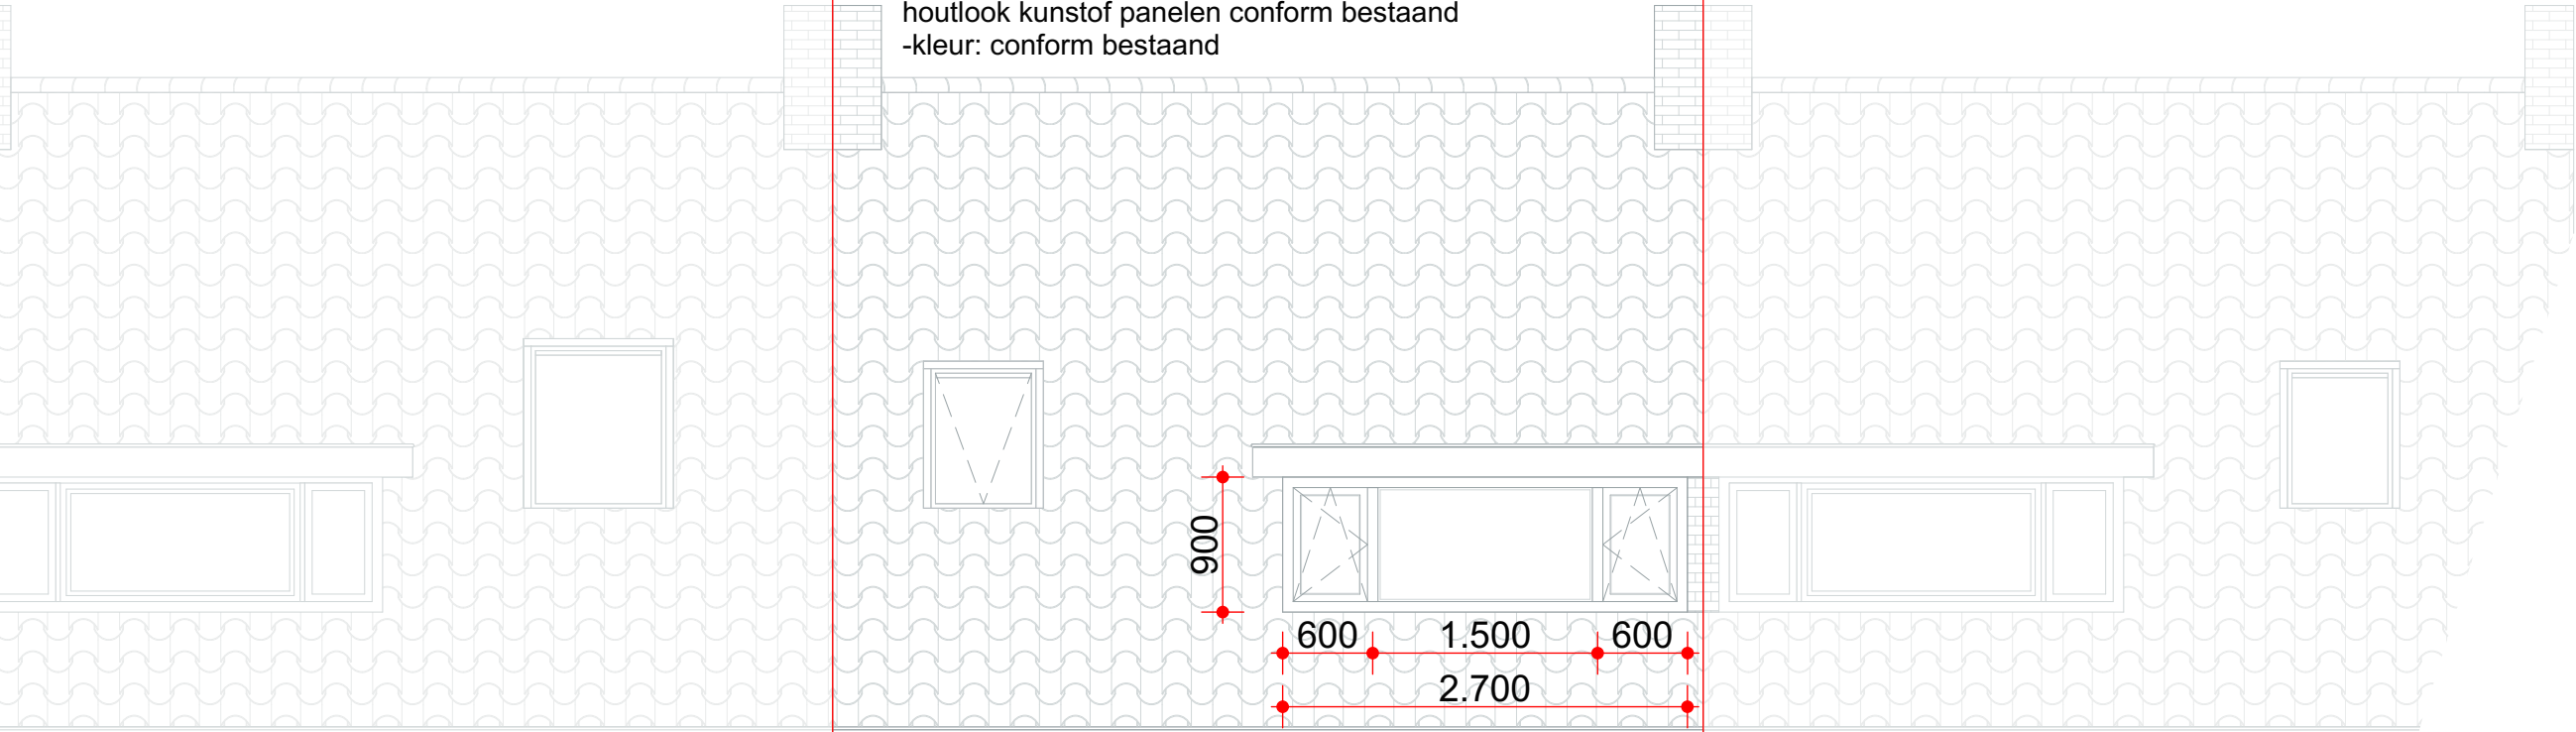


nieuwe situatie
voor aanzicht


Project	Thorbeckestraat 13 vernieuwen kozijn en wang
Schaal:	1:50
Datum:	04-08-2022
Wijz. A:	
Wijz. B:	
Wijz. C:	
Tekenaar:	Olivier Kroll
Status:	aanvraag
Opdrachtgever:	J. Groen

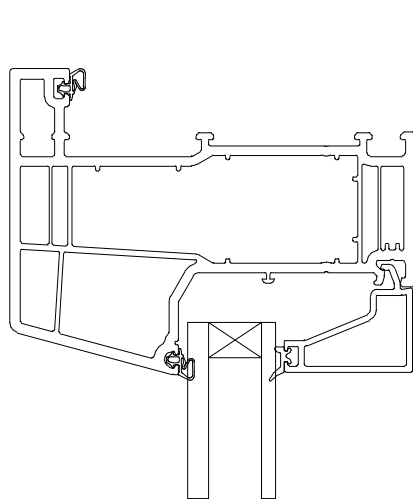


Nr : 1

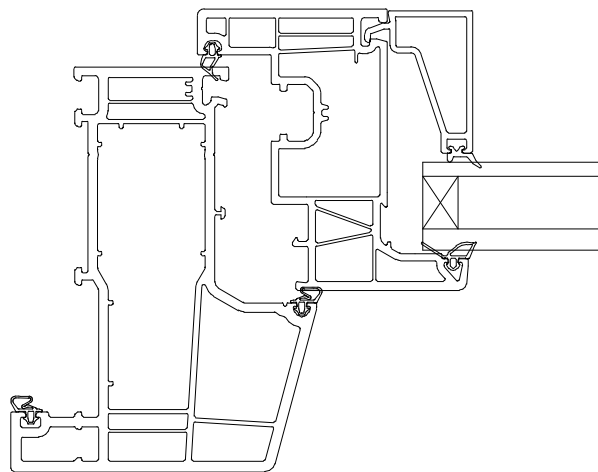

Nr : 3

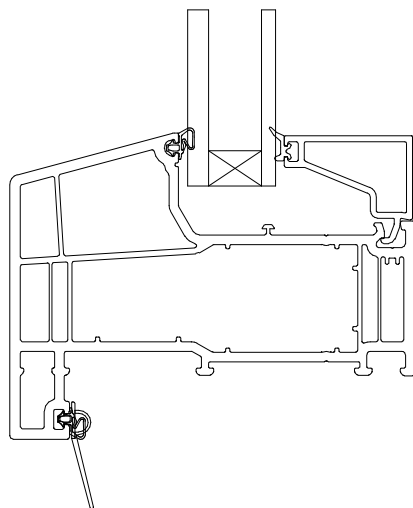


Nr : 2

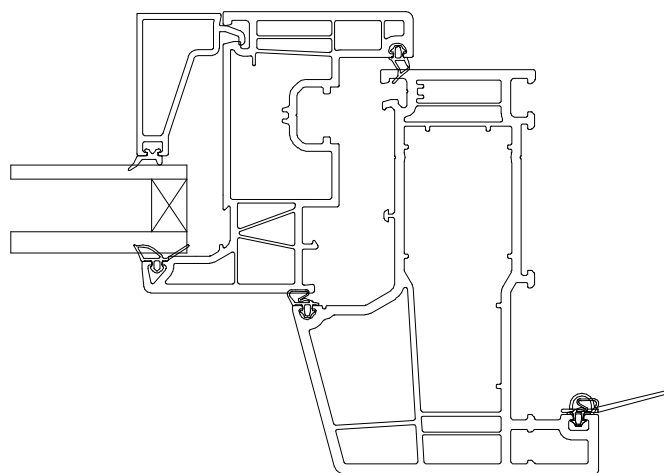


Nr : 4


Details nieuw kozijn 1:2

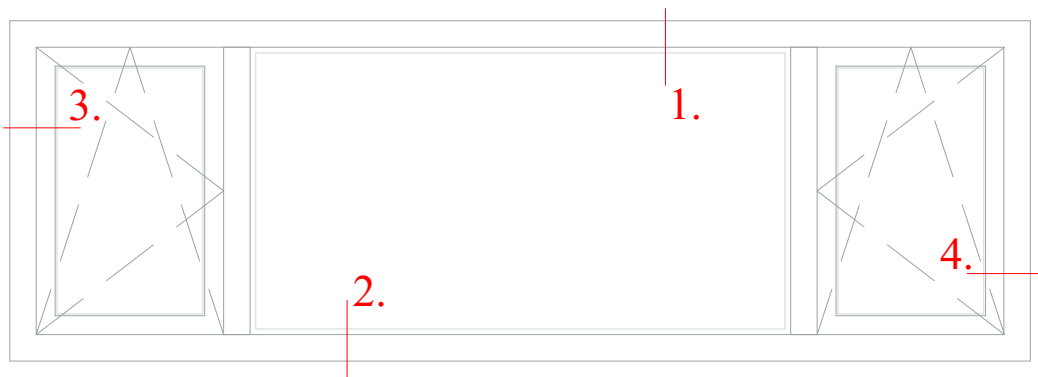

Aanzicht nieuw kozijn 1:20

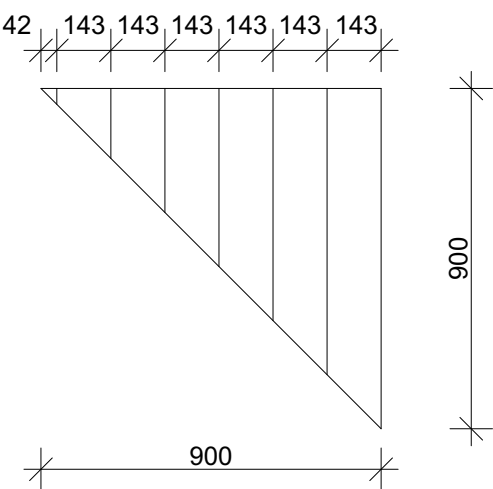

Aanzicht bestaande wang dakkapel 1:20

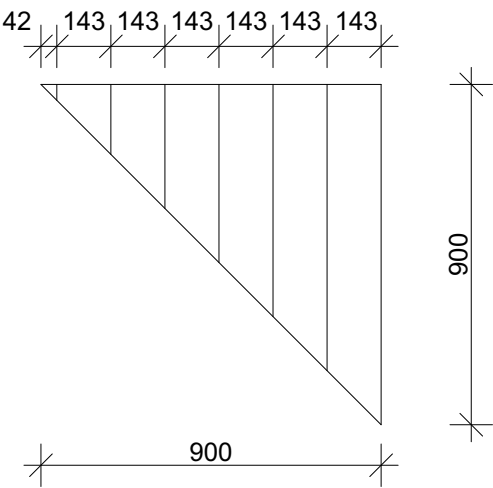

Aanzicht nieuwe wang dakkapel 1:20

Project	Thorbeckestraat 13 vernieuwen kozijn en wang
Schaal:	1:20, 1:2
Datum:	04-08-2022
Wijz. A:	
Wijz. B:	
Wijz. C:	
Tekenaar:	Olivier Kroll
Status:	aanvraag
Opdrachtgever:	J. Groen