



Langsprofiel HDD, schaal 1:200



Behoort bij beschikking van
Burgemeester en Wethouders
van Leiden

BV. Z/21/3326007

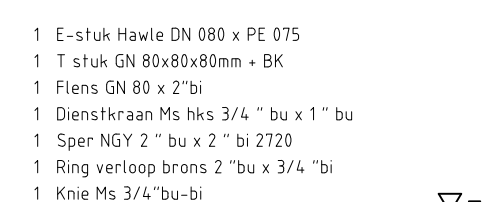

Hoogheemraadschap / Waterschap

— — — Kering



— W — Δ — Kernzone

— W — Δ — Beschermingszone

LEGENDA

bestaande hoofdleiding
 buiten bedrijf te stellen hoofdleiding
 buiten bedrijf gestelde hoofdleiding
 uit te nemen hoofdleiding
 geprojecteerde hoofdleiding
 geprojecteerde hoofdleiding later te leggen
 bestaande aansluitleiding
 uit te nemen aansluitleiding
 geprojecteerde aansluitleiding

maten in meters, leidingdiameters in mm
hoogtematen in meters ten opzichte van NAP
appendages volgens NEN 3116 en NPR 3143

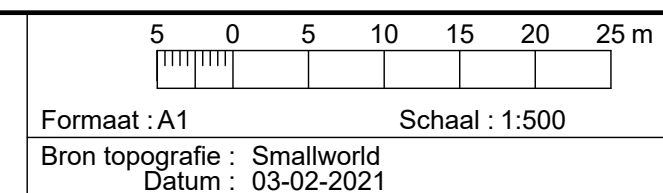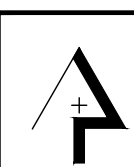

Project-ID:	100284344
-------------	-----------

Leiden
Zijleiland 1 en 2 - nw
HL Nieuwbouw



www.dunea.nl
Afdeling :
Projecten en Logistiek

Project Tekening
63827-001

Uitgave
|
01