


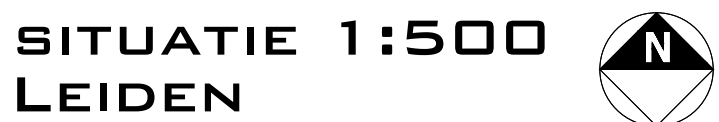


perceel: 242m² (totaal)
 waarvan:
 bebouwingsoppervlakte: 127,1m²
 bebouwingspercentage bebouwd: 52,5%

onbebouwd incl. voortuin, poort: 114,9m²
bebouwingspercentage onboud: 47,5%





BESTAANDE TOESTAND

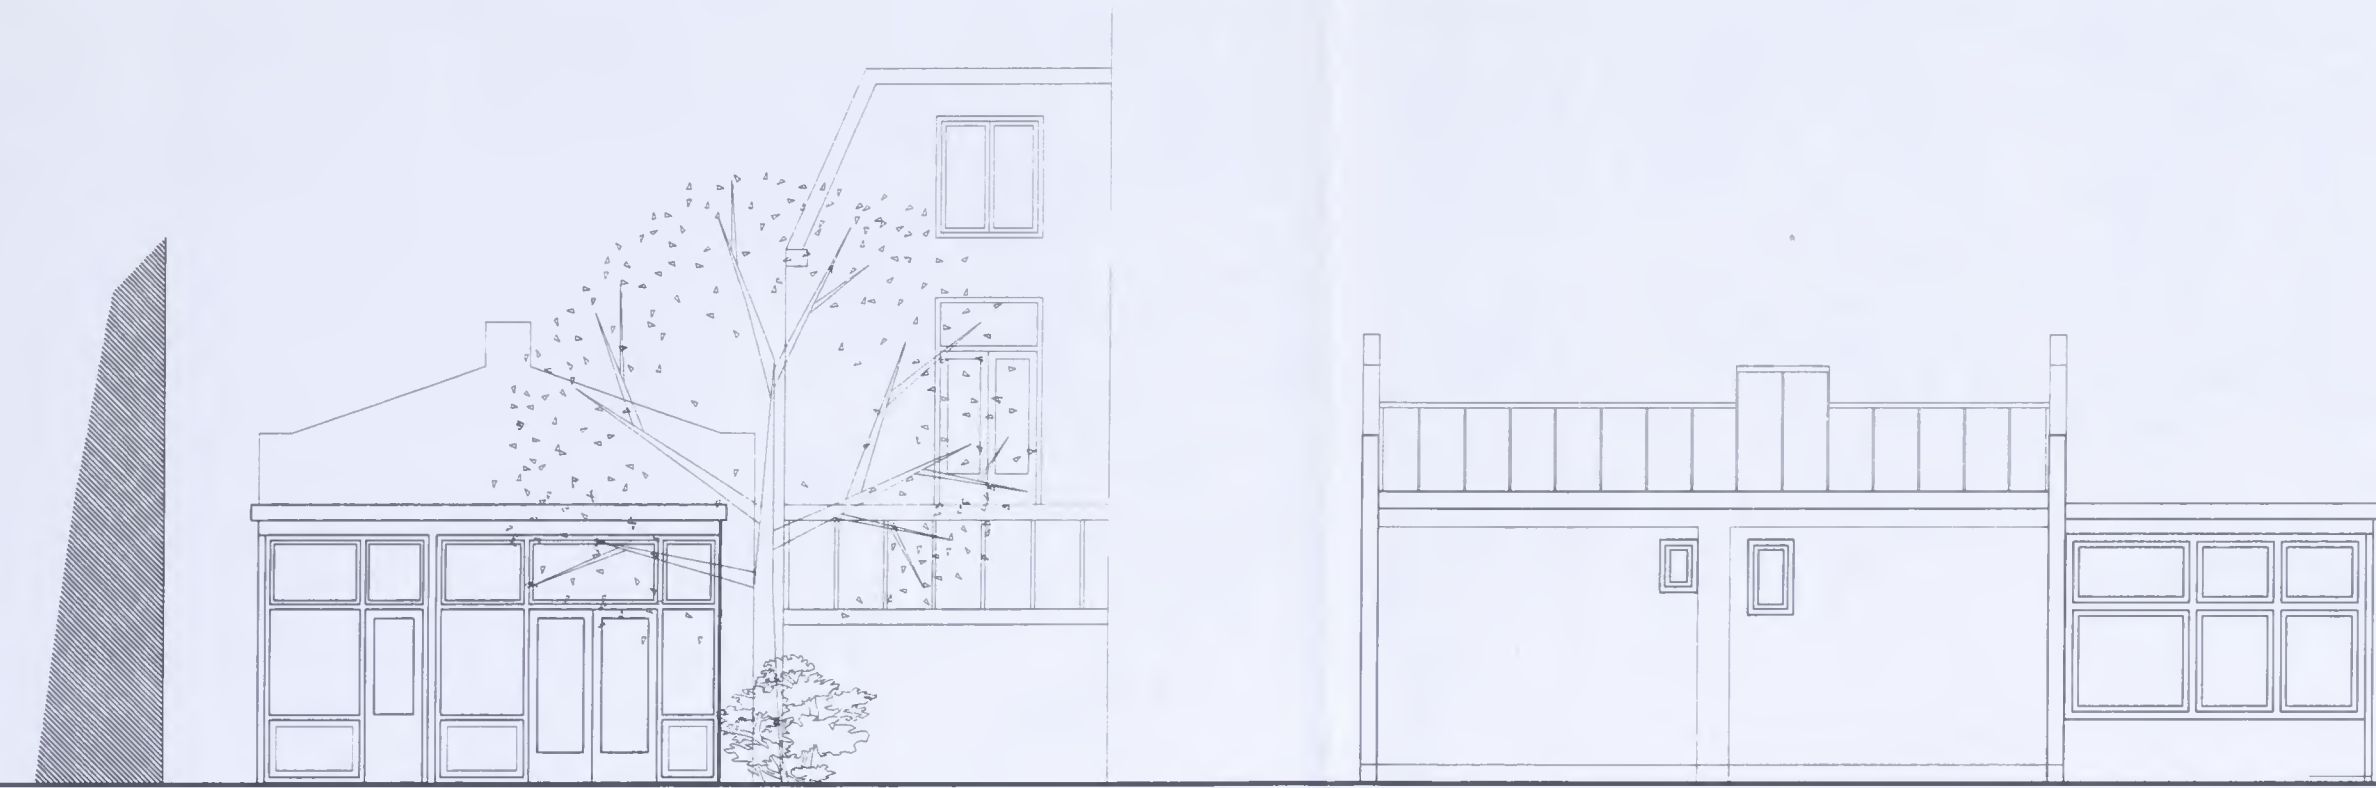


ACHTERGEVEL

RECHTER ZIJGEVEL

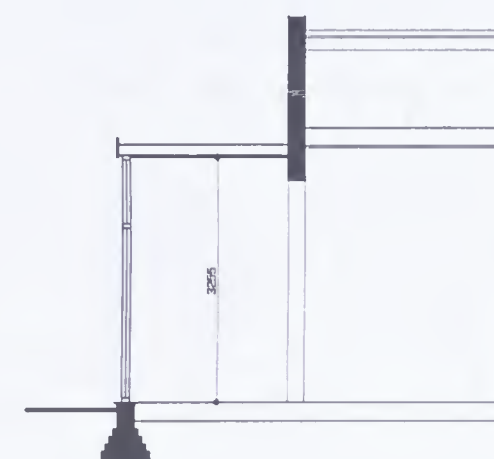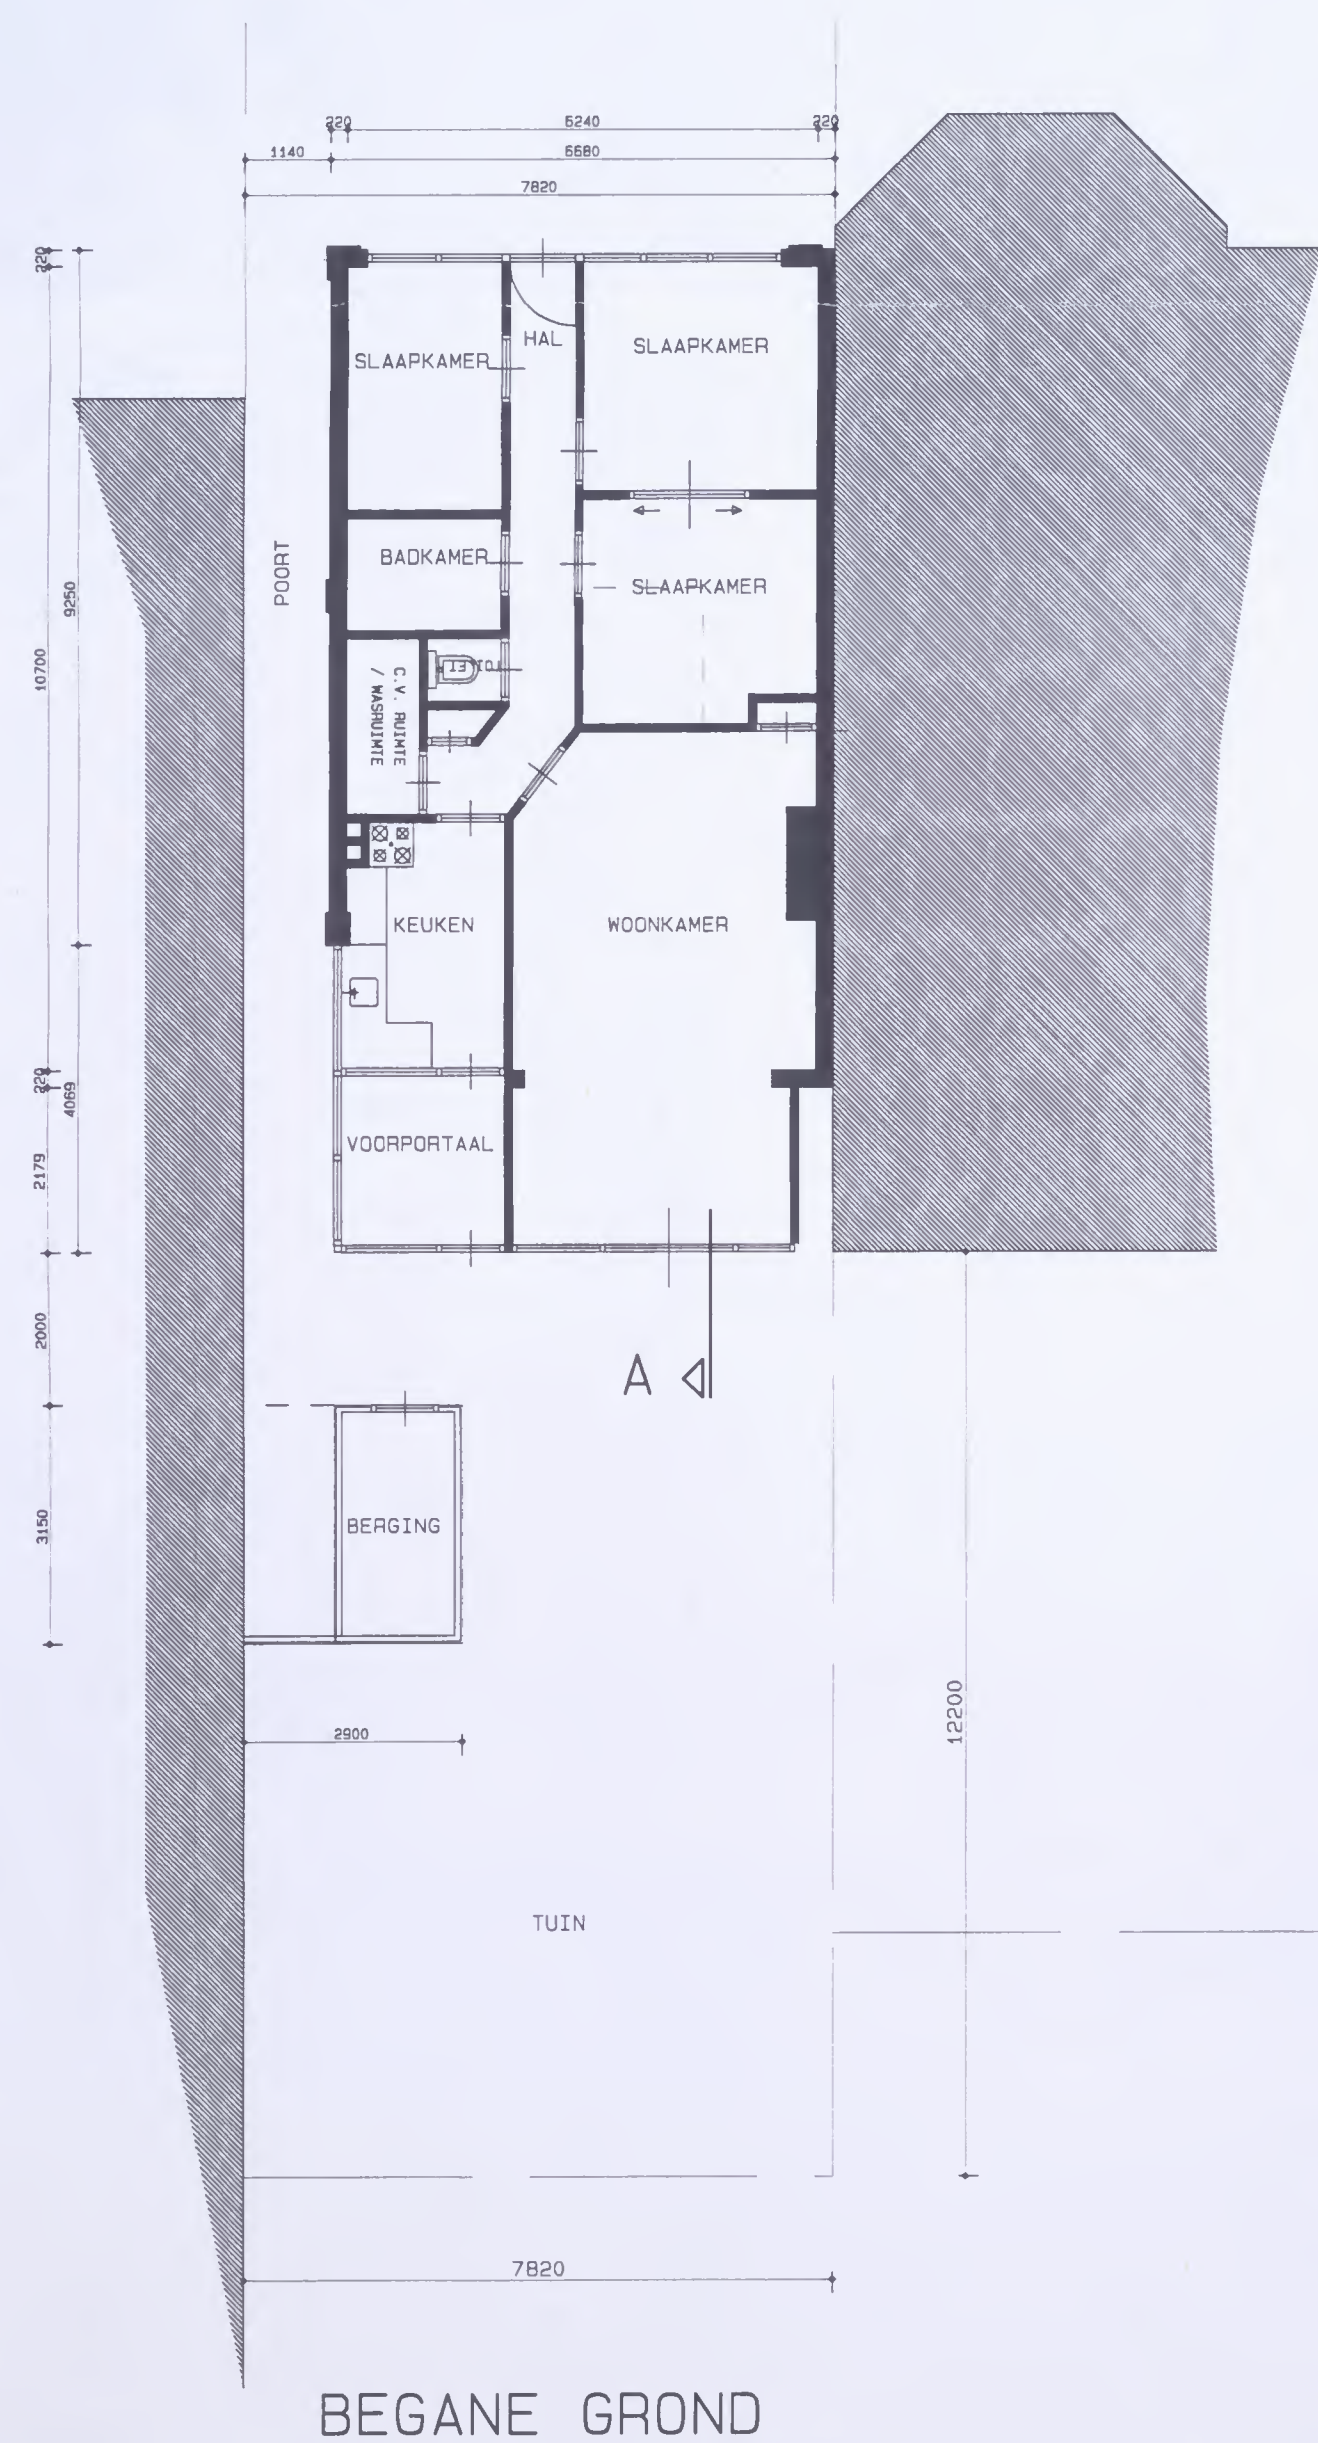



DOORSNEDE A

BESTEKTEKENING NIEUWE TOESTAND

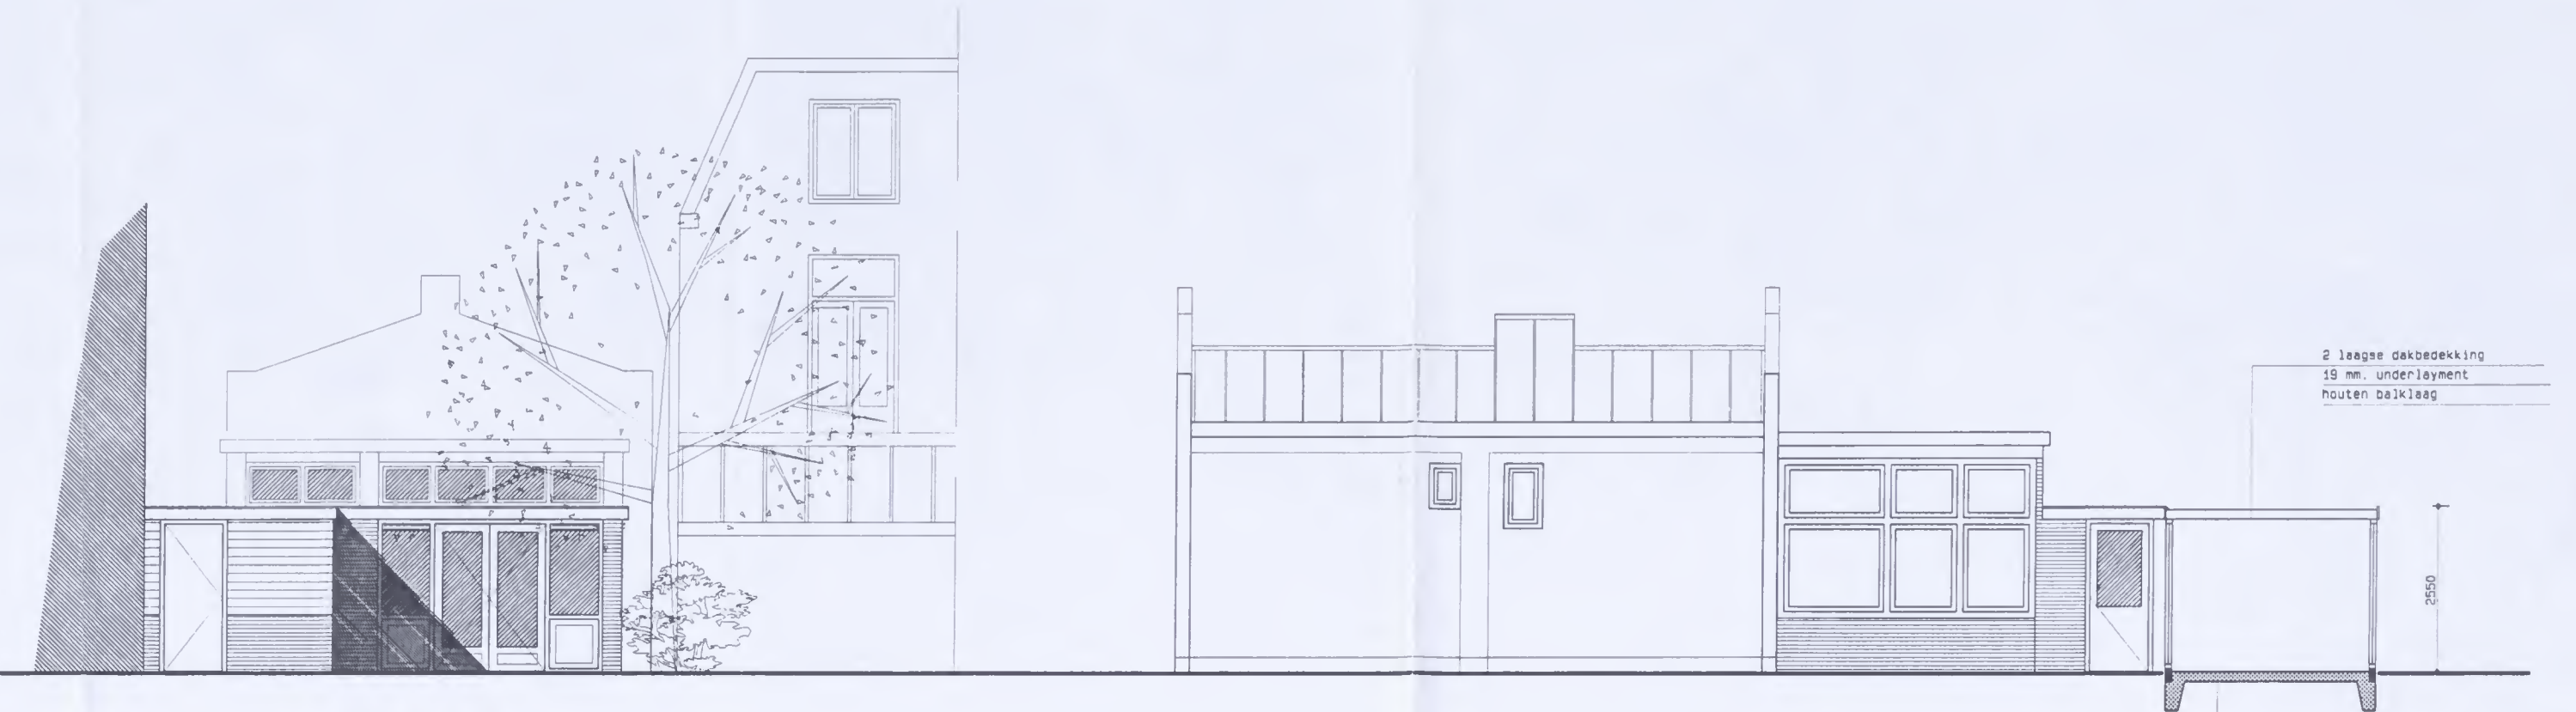


ACHTERGEVEL

RECHTER ZIJGEVEL

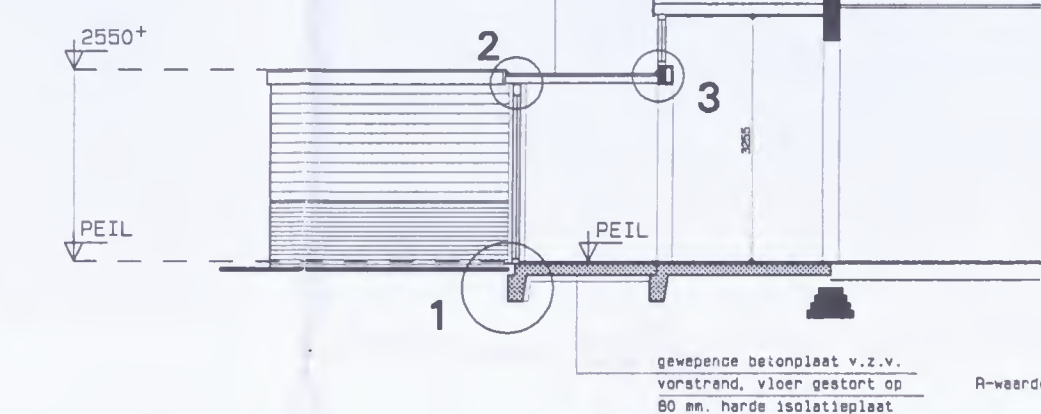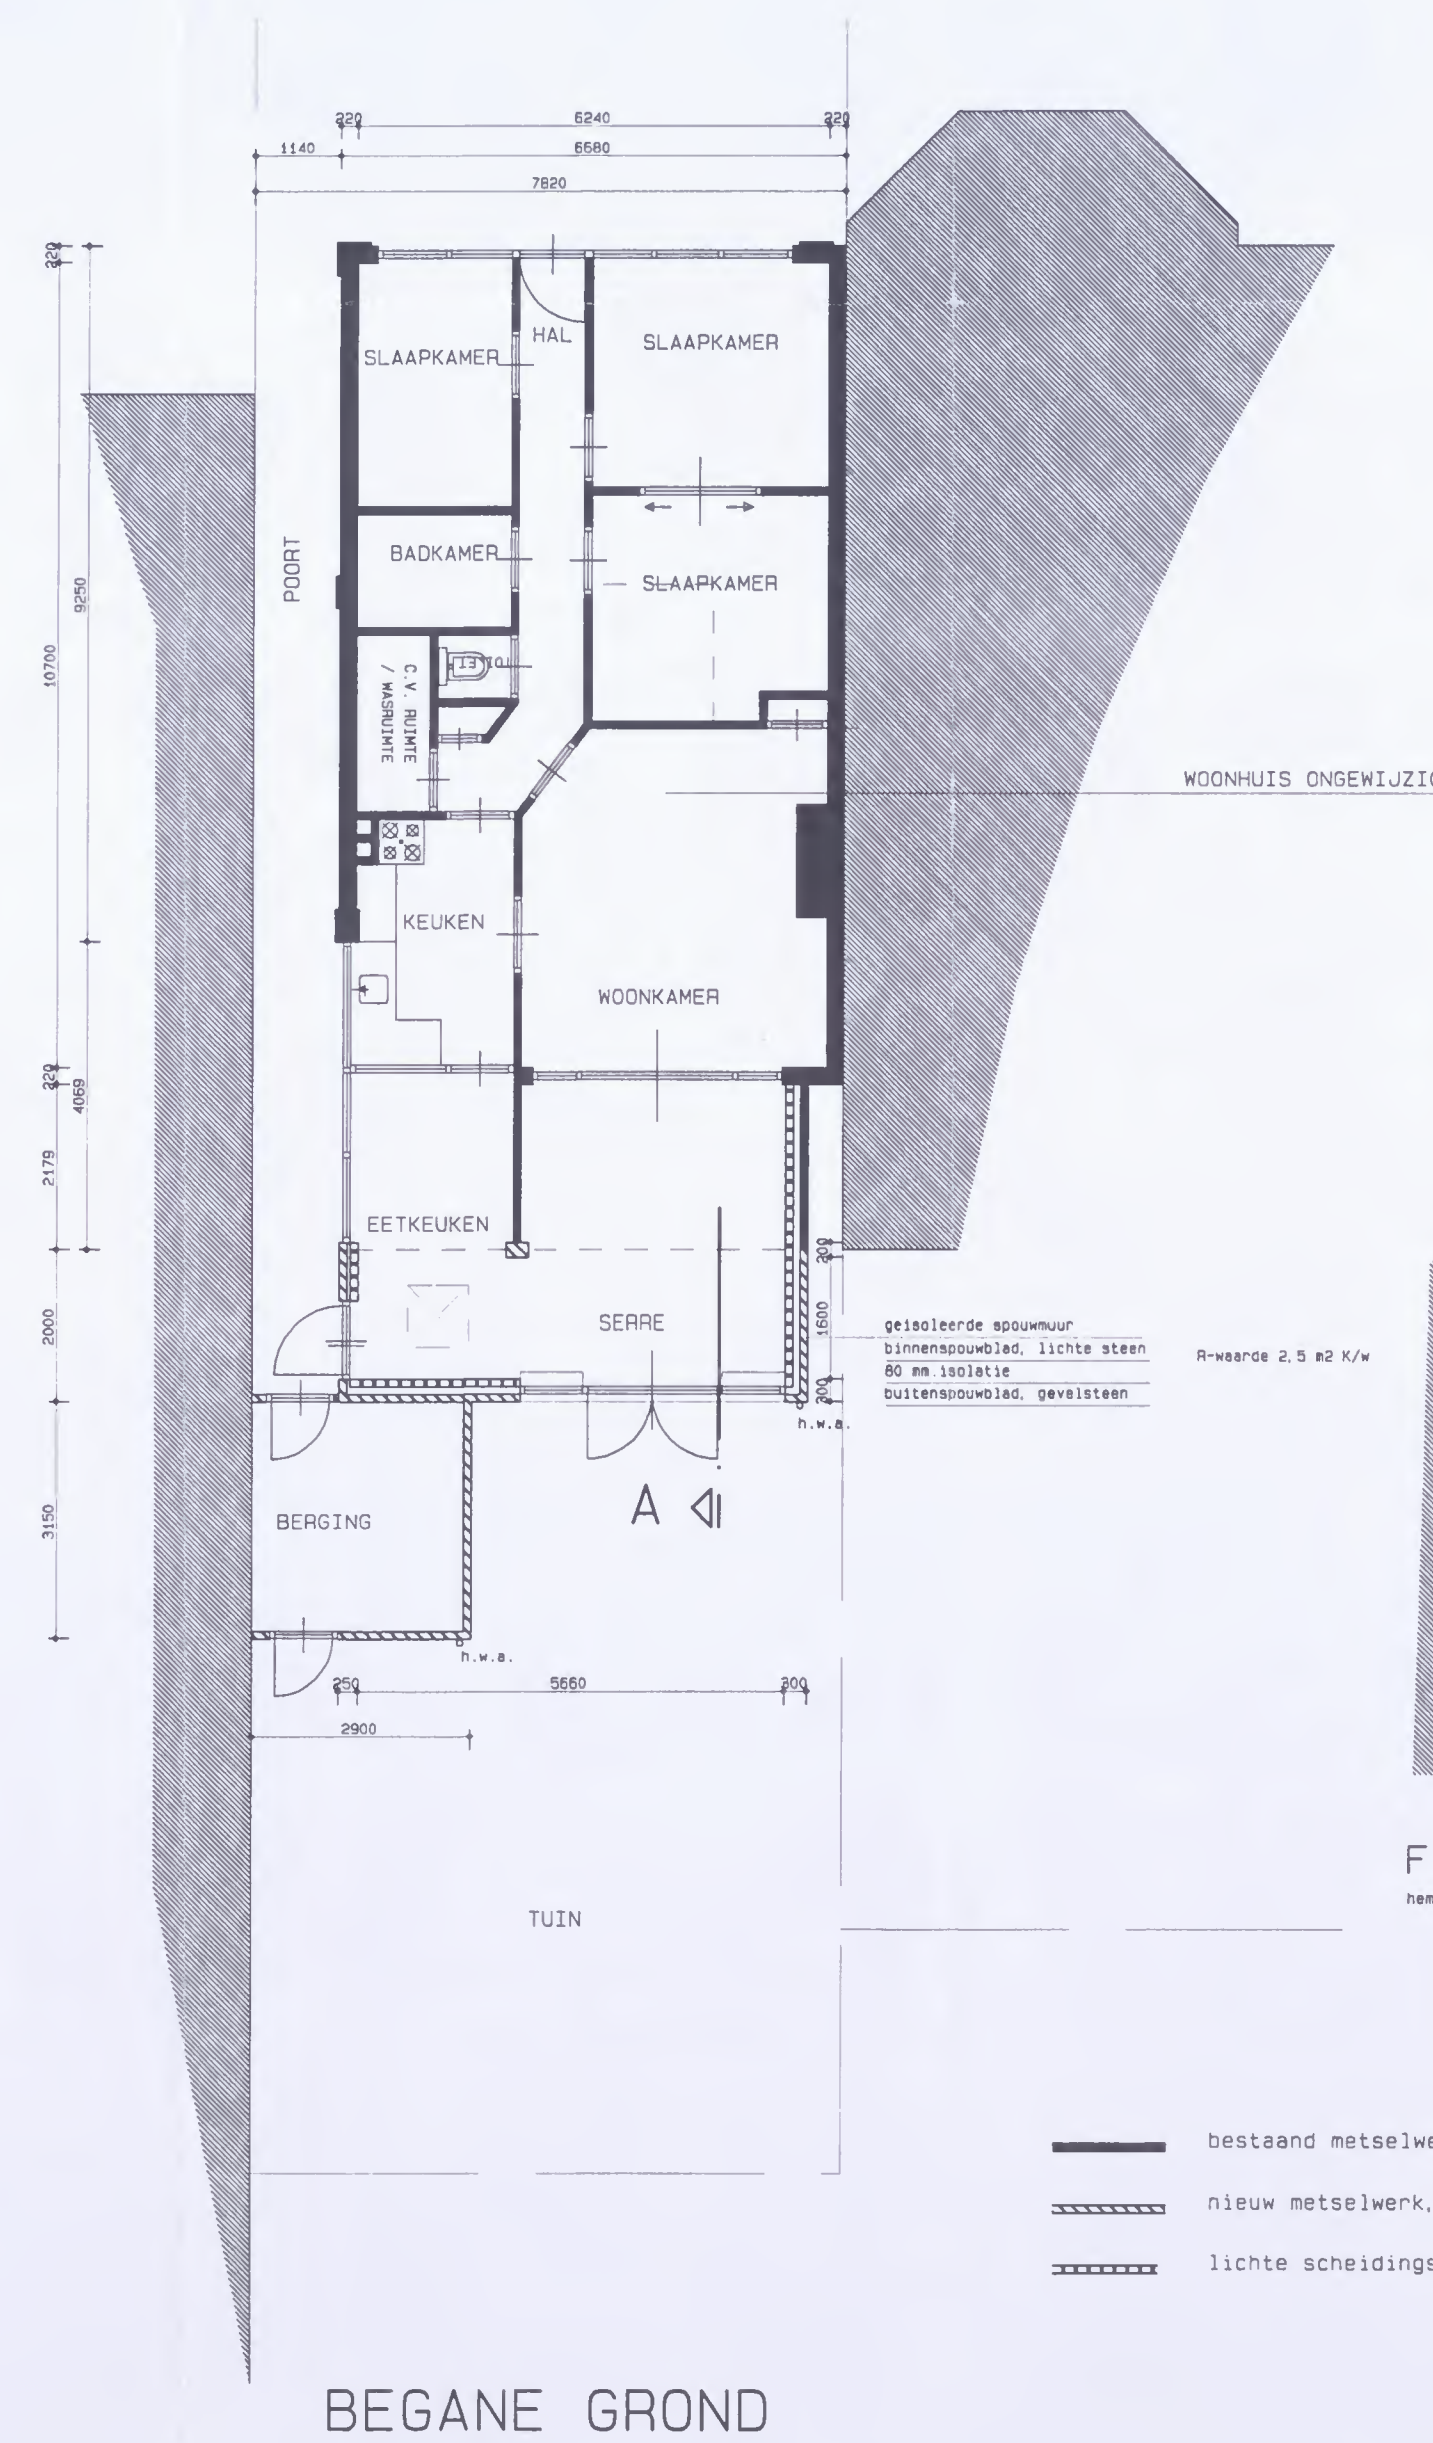

DOORSNEDE A

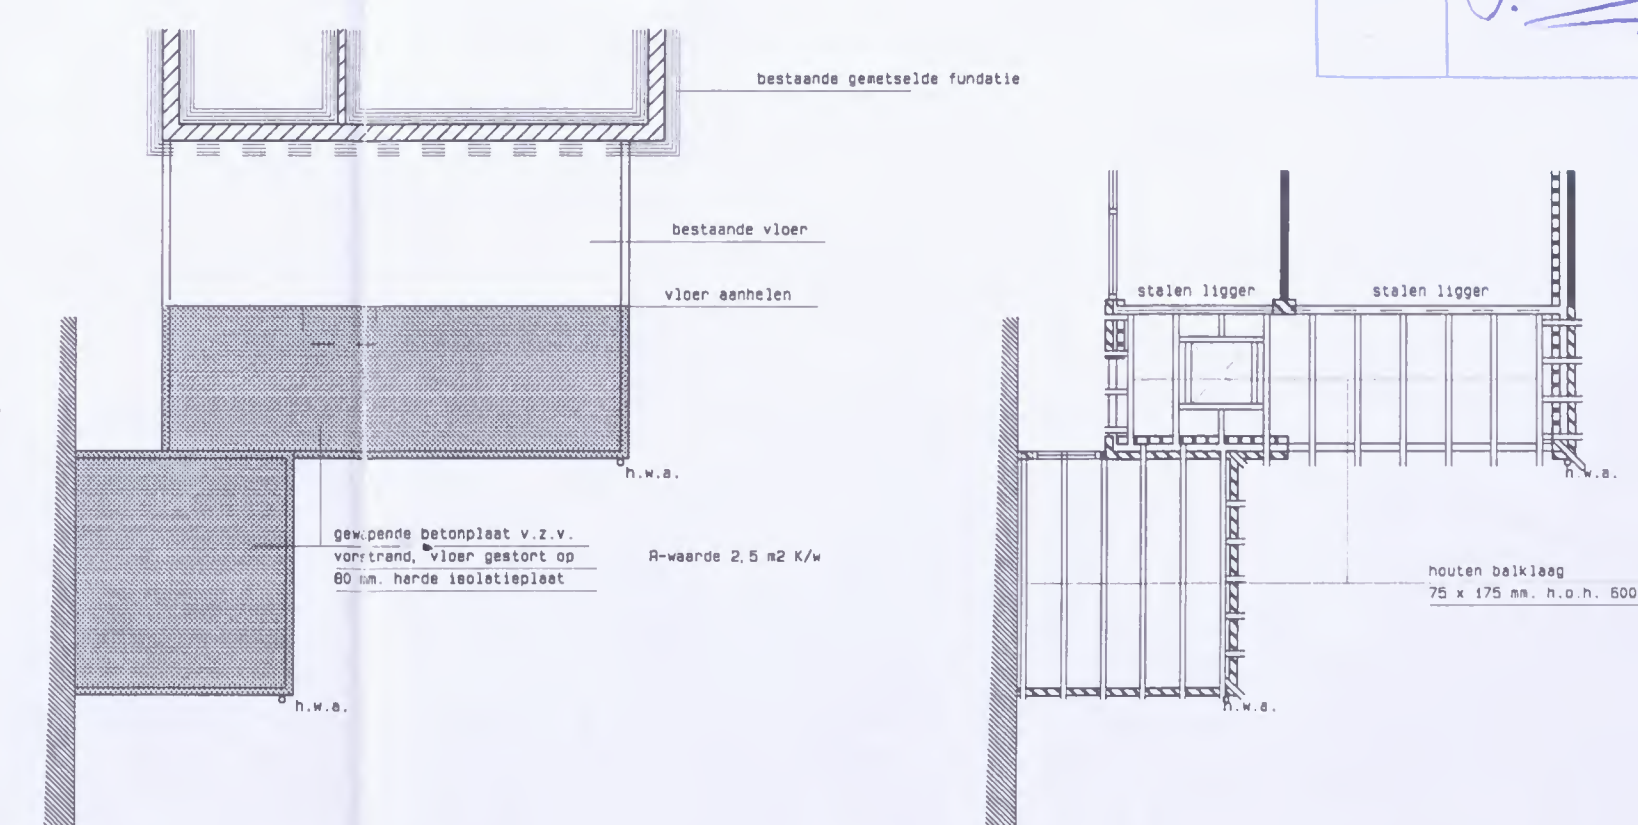

FUNDATIE + BEGANE GRONDVLOER

DAKBALKLAAG

- bestaand metselwerk
- nieuw metselwerk, gevelsteen
- lichte scheidingswanden

VOOR PRINCIPE DETAILS ZIE BLAD 04

onderwerp :	PLAN NIEUWBOUW SERRE + VERVANGEN BERGING ZOETERWOUDSEINGEL 38 TE LEIDEN	werkn.:	B-98-001A
onderdeel :	BESTAANDE TOESTAND + BESTEKTEKENING	blad :	03
aanvrager :	FAM. C.F. VERSCHOOR ZOETERWOUDSEINGEL 38 2313 EJ LEIDEN TEL. 071-5132925	datum :	03-09-1998
		gew.:	1:100
		get.:	a.j.s

BOUW- EN WONINGTOEZICHT
LEIDEN
Ingekomen
11 SEP. 1998
No. 980765/01

