



VOORGEVEL
BESTAANDE SITUATIE

VOORGEVEL AANBOUW
BESTAANDE SITUATIE


ZIJGEVEL (RECHTS) - DOORSNEDE D-D'
BESTAANDE SITUATIE

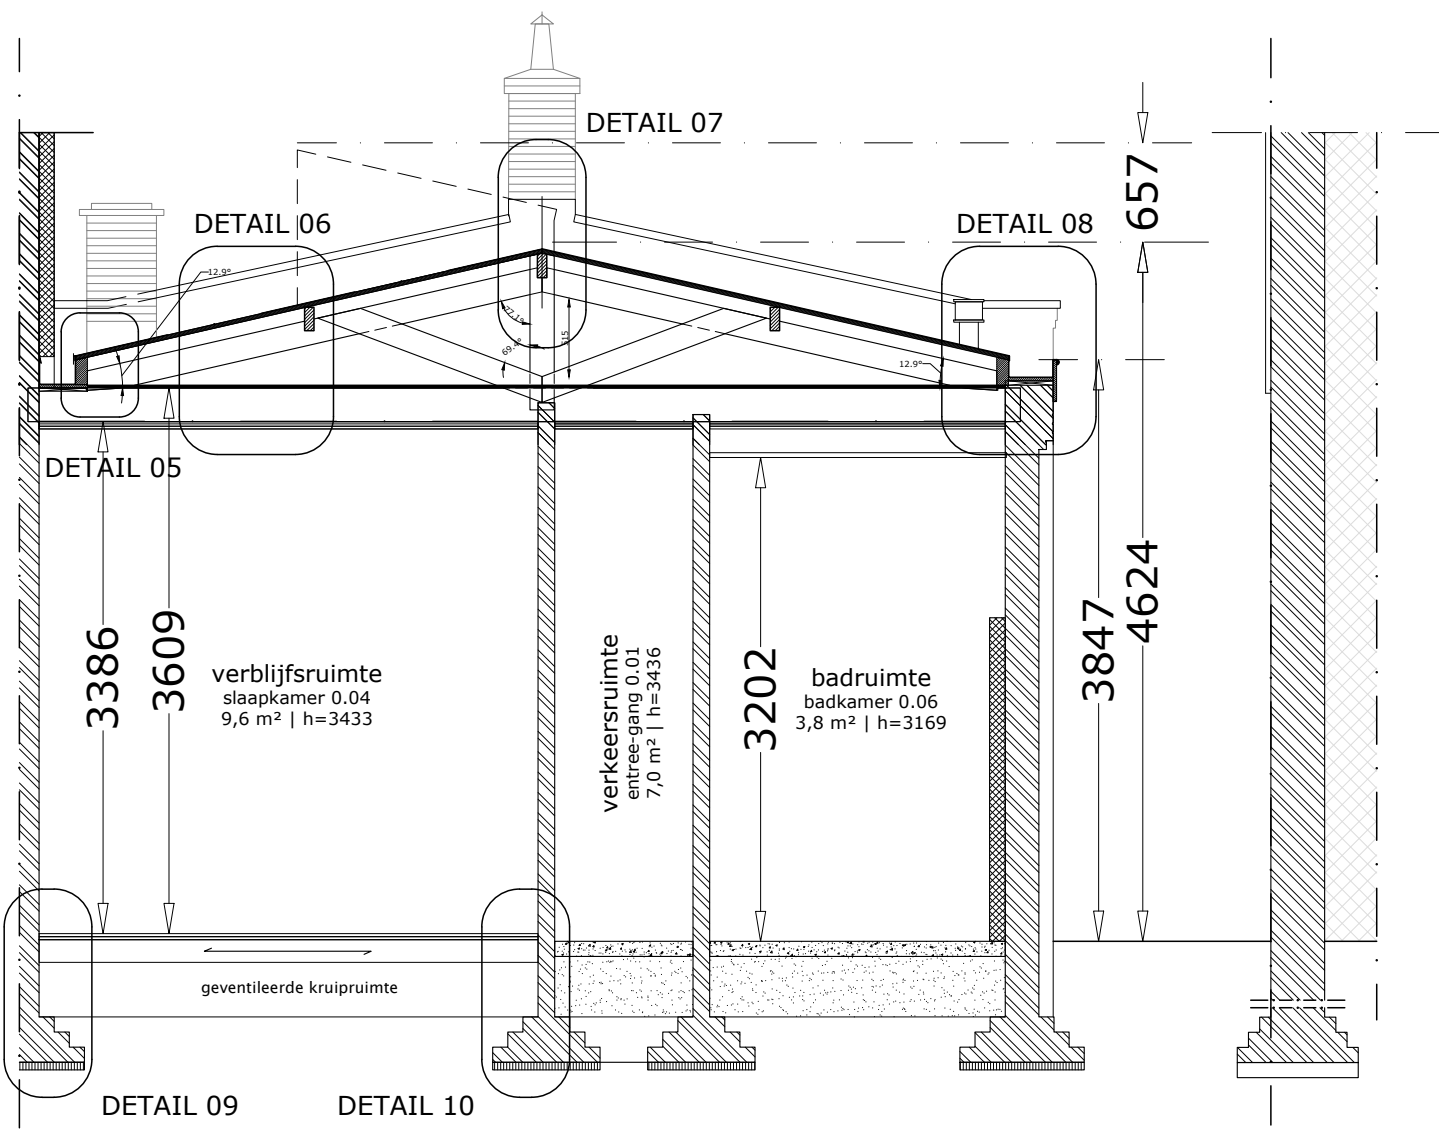


DOORSNEDE B-B'
BESTAANDE SITUATIE

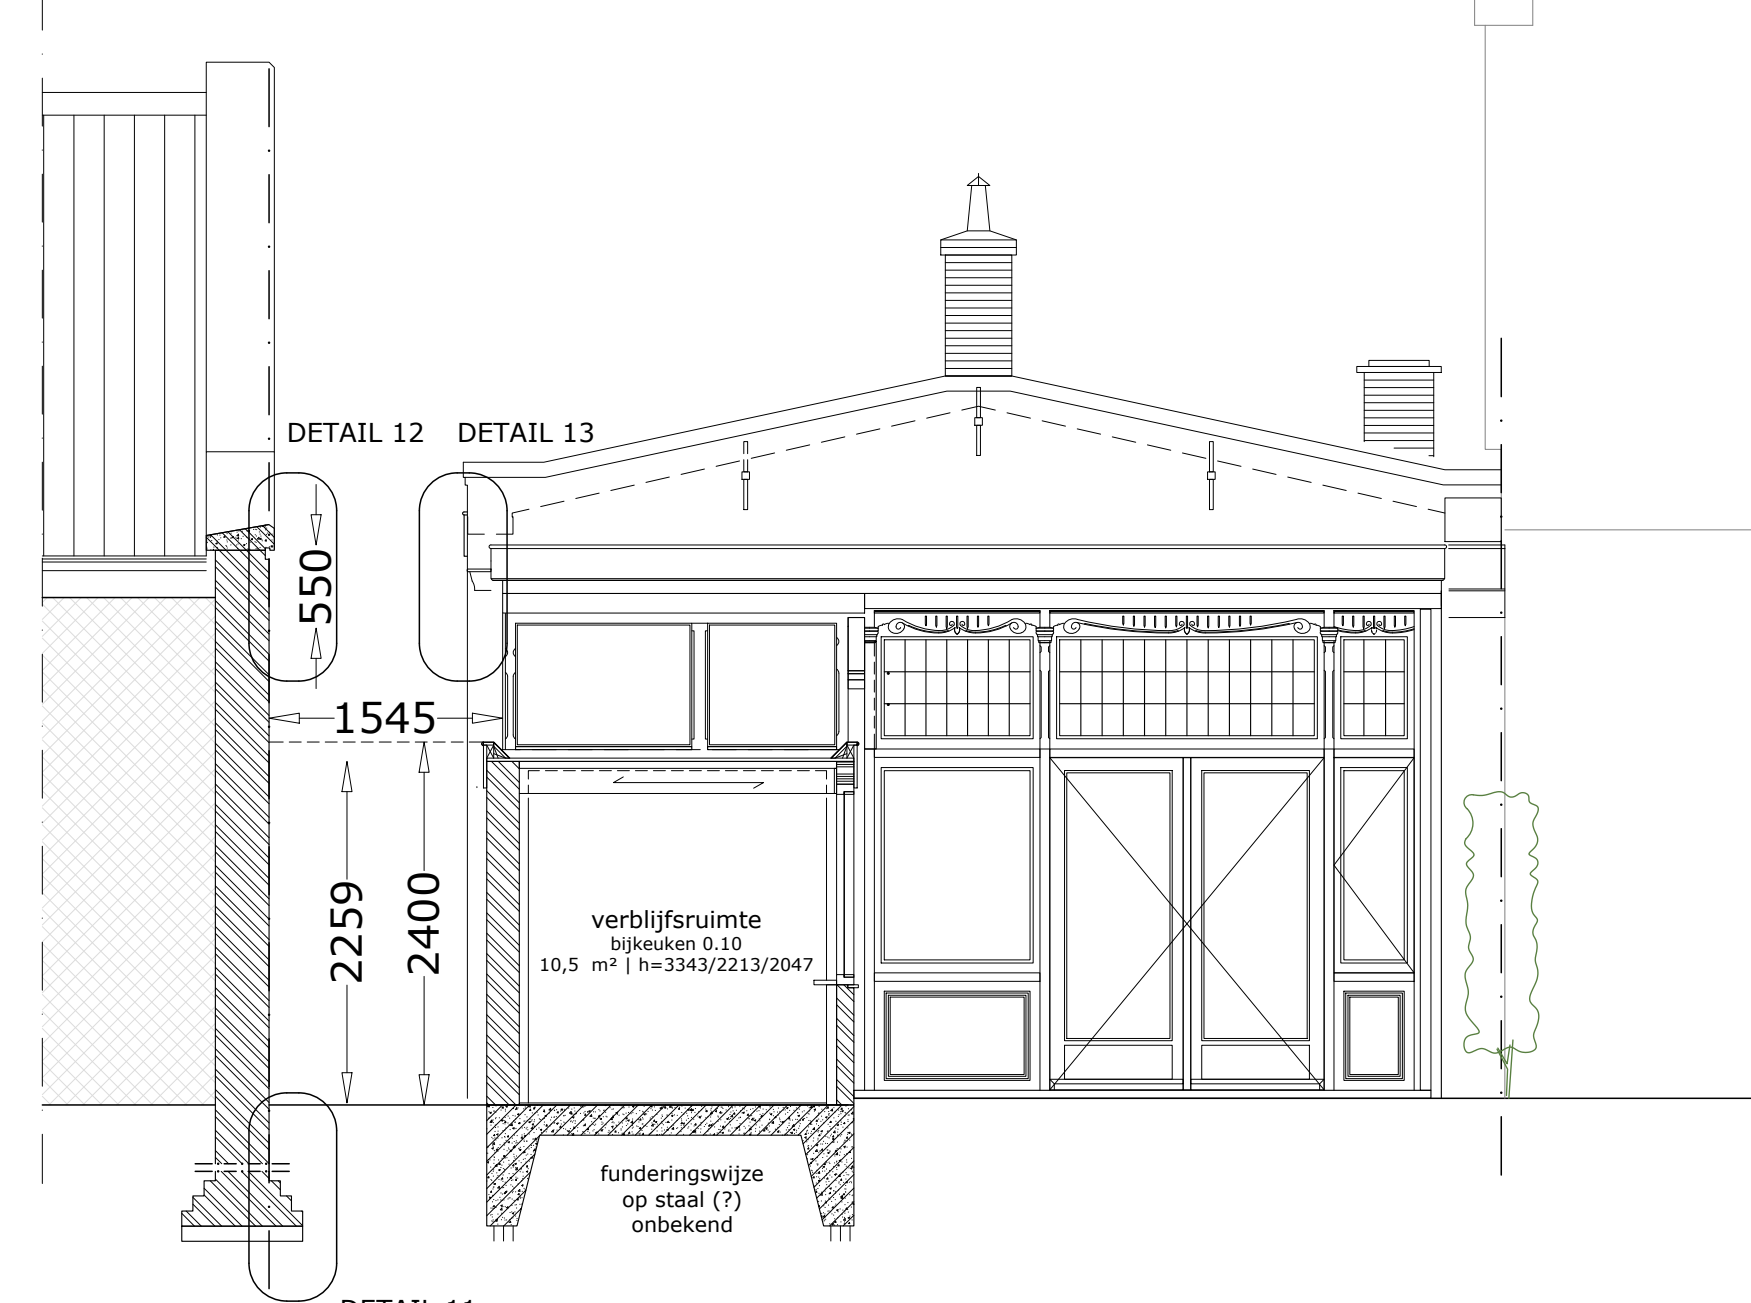

ACHTERGEVEL - DOORSNEDE E-E'
BESTAANDE SITUATIE

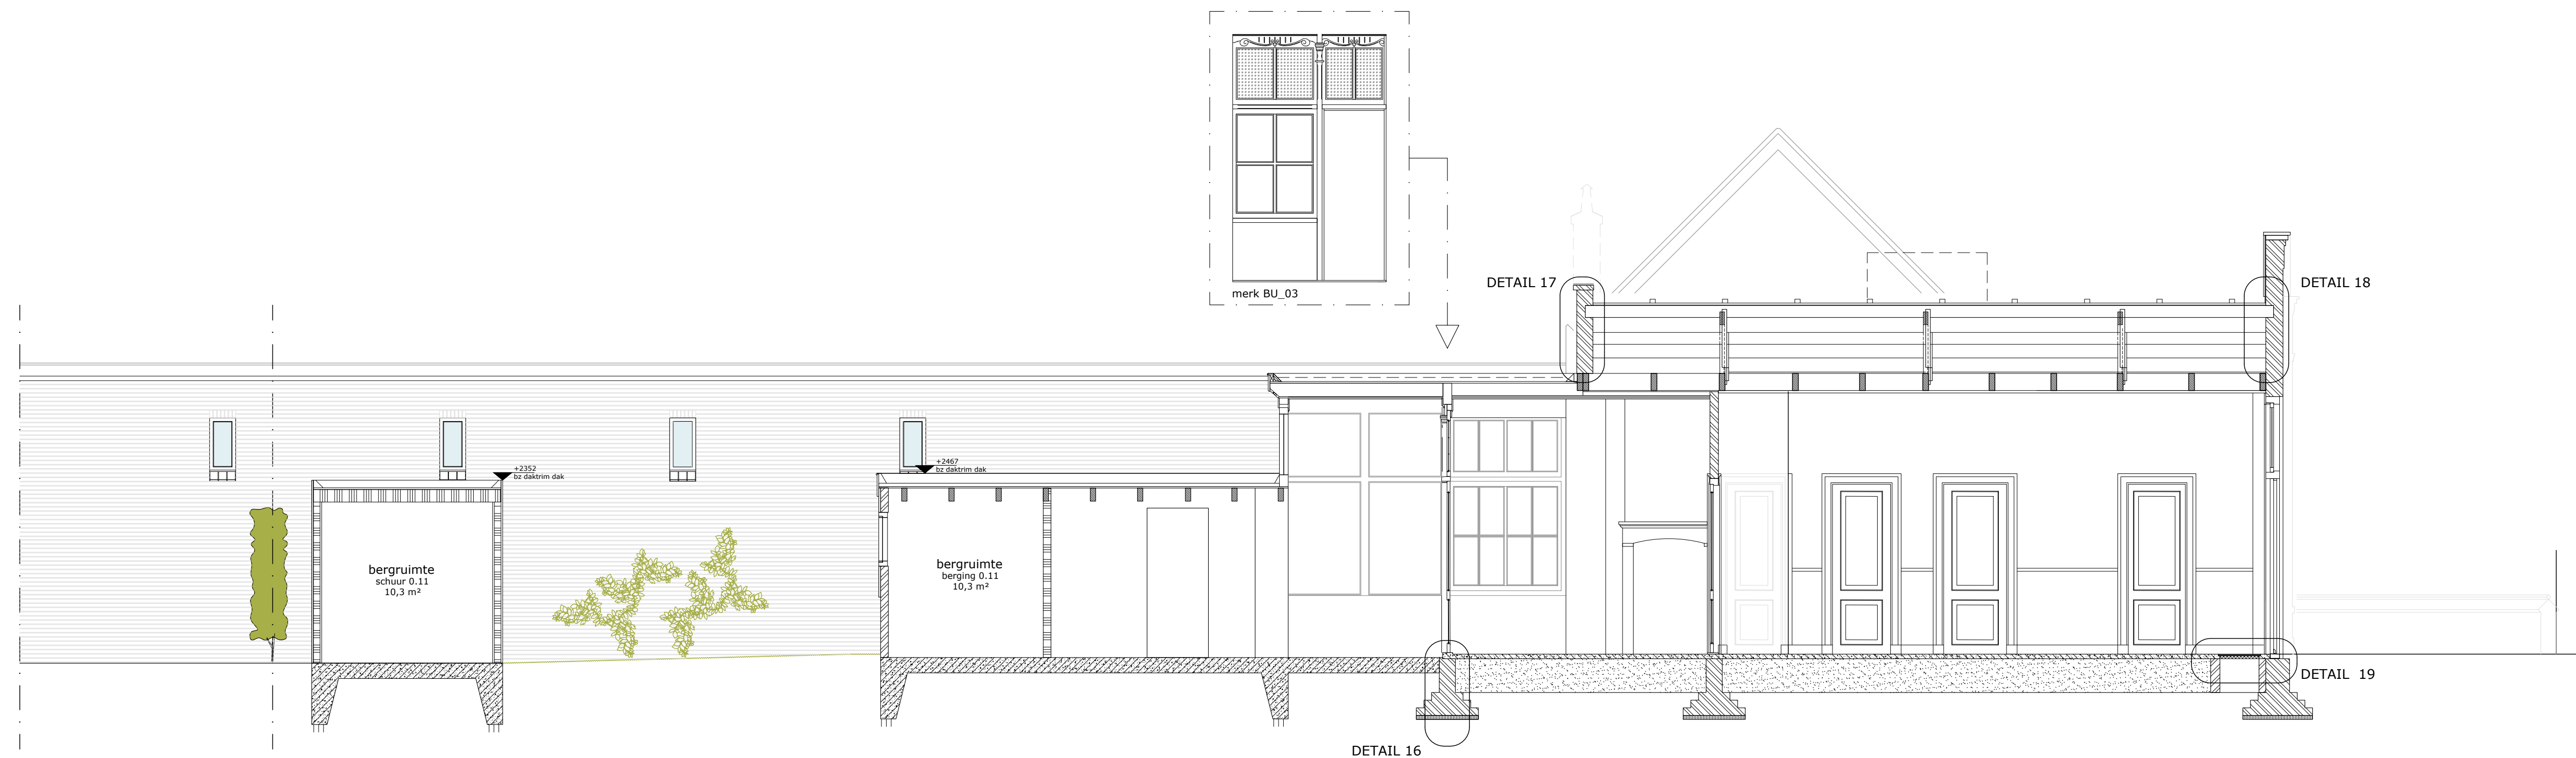


DOORSNEDE C-C' - AANZICHT TUINMUUR ERFGRENS
BESTAANDE SITUATIE

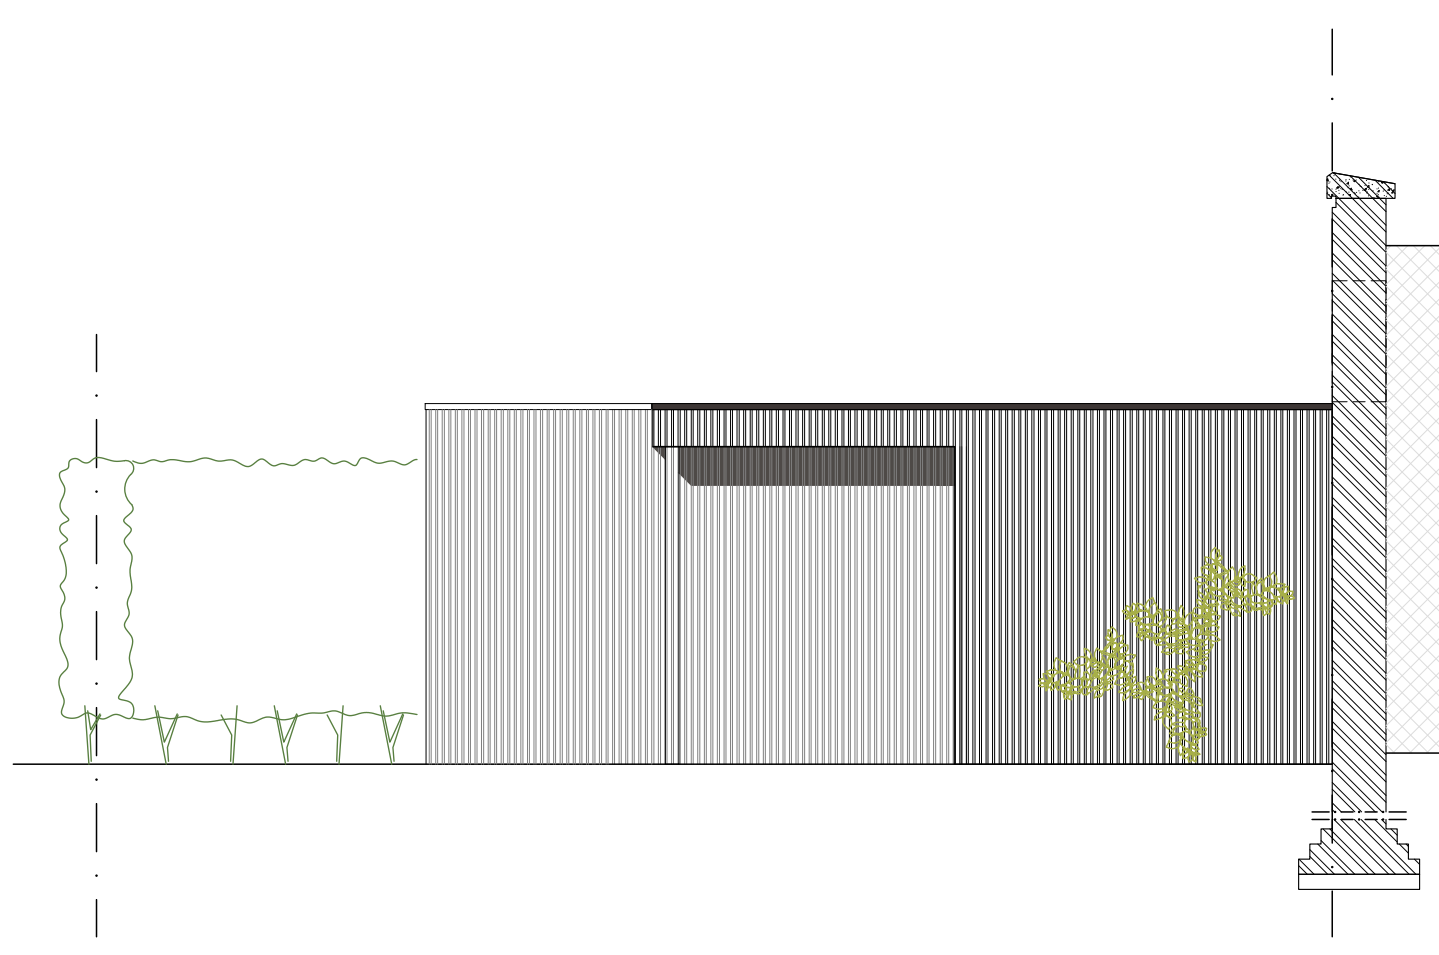

AANZICHT SCHUUR
BESTAANDE SITUATIE



ACHTERGEVEL
BESTAANDE SITUATIE

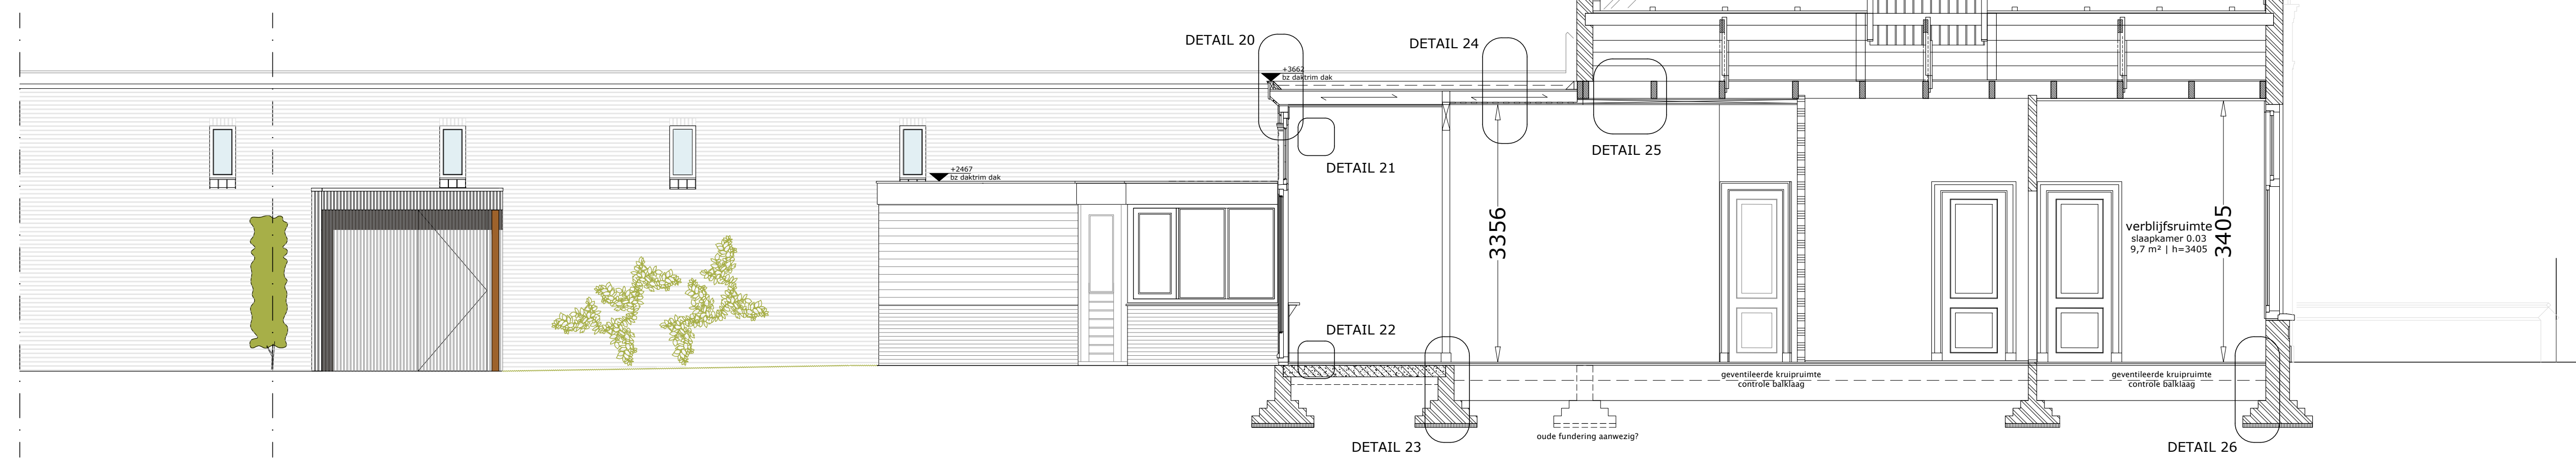

DOORSNEDE A-A' - AANZICHT TUINMUUR ERFGRENS
BESTAANDE SITUATIE