


Behoort bij beschikking van  
Burgemeester en Wethouders  
van Leiden

BV. Z21/3336682

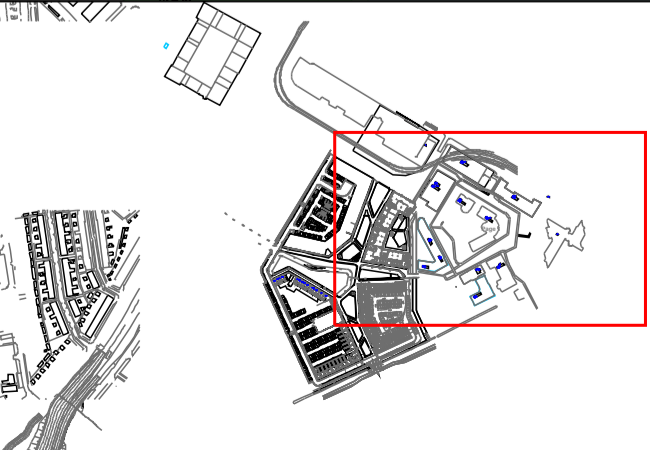

- Behuizing / Huisje(n) bedrijf
- Behuizing / Huisje(gepland)
- Behuizing / Huisje(n) bedrijf
- Geul(gepland)
- Geul(te,graven)
- Kabelgoot(gepland)
- Mantelbuis(gepland)

Legenda

- CAI [Gis]
- Cai Haspel/Rol
- Cai Mol(gepland)
- Cai Mol(n bedrijf)
- Glas [Gis]
- Glas Hole(n bedrijf)

Title: 2104058 - nnb vergunningstekening  
Rec. Verleggingen Kanaalpark Leiden

Nummer 93758-462097

LEIDEN

LEIDEN

Schaal: 1:500

User: kvos01

ACE: CATV

Plotdatum: 06/12/2021

Size: A1

vodafone

ziggo

