


Behoort bij beschikking van  
Burgemeester en Wethouders  
van Leiden

BV.Z22/3354484

#### Locatie

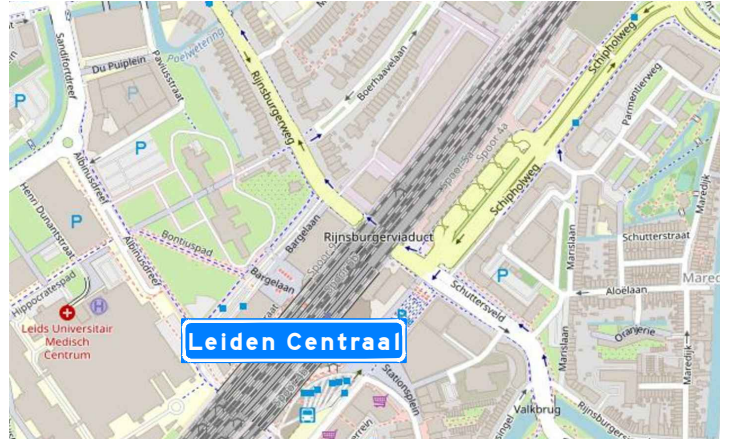

#### Opmerkingen


- afplakken/afkruisen conflicterende bebording
- de locatie van bebording is indicatief, de exacte locatie wordt in het werk bepaald

#### Verklaring

- werkruimte
- aanwezige bebording



Versie: A Omschrijving: Concept  
11-02-22 Getekend: BPL Controle: ADU 2e controle: Vrijgegeven:

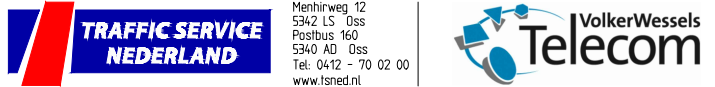

Project: Verkeersplan Rijsburgerweg, Leiden

Onderdeel: Verkeersmaatregelen

Schaal: 1:1000 Formaat: A2  
Tekening nummer: 3514320074-01A01-A Blad 1 van 1