


Te maken gehandicaptenparkeerplaats t.b.v.
Merellaan 151
Kenteken GR-803-J

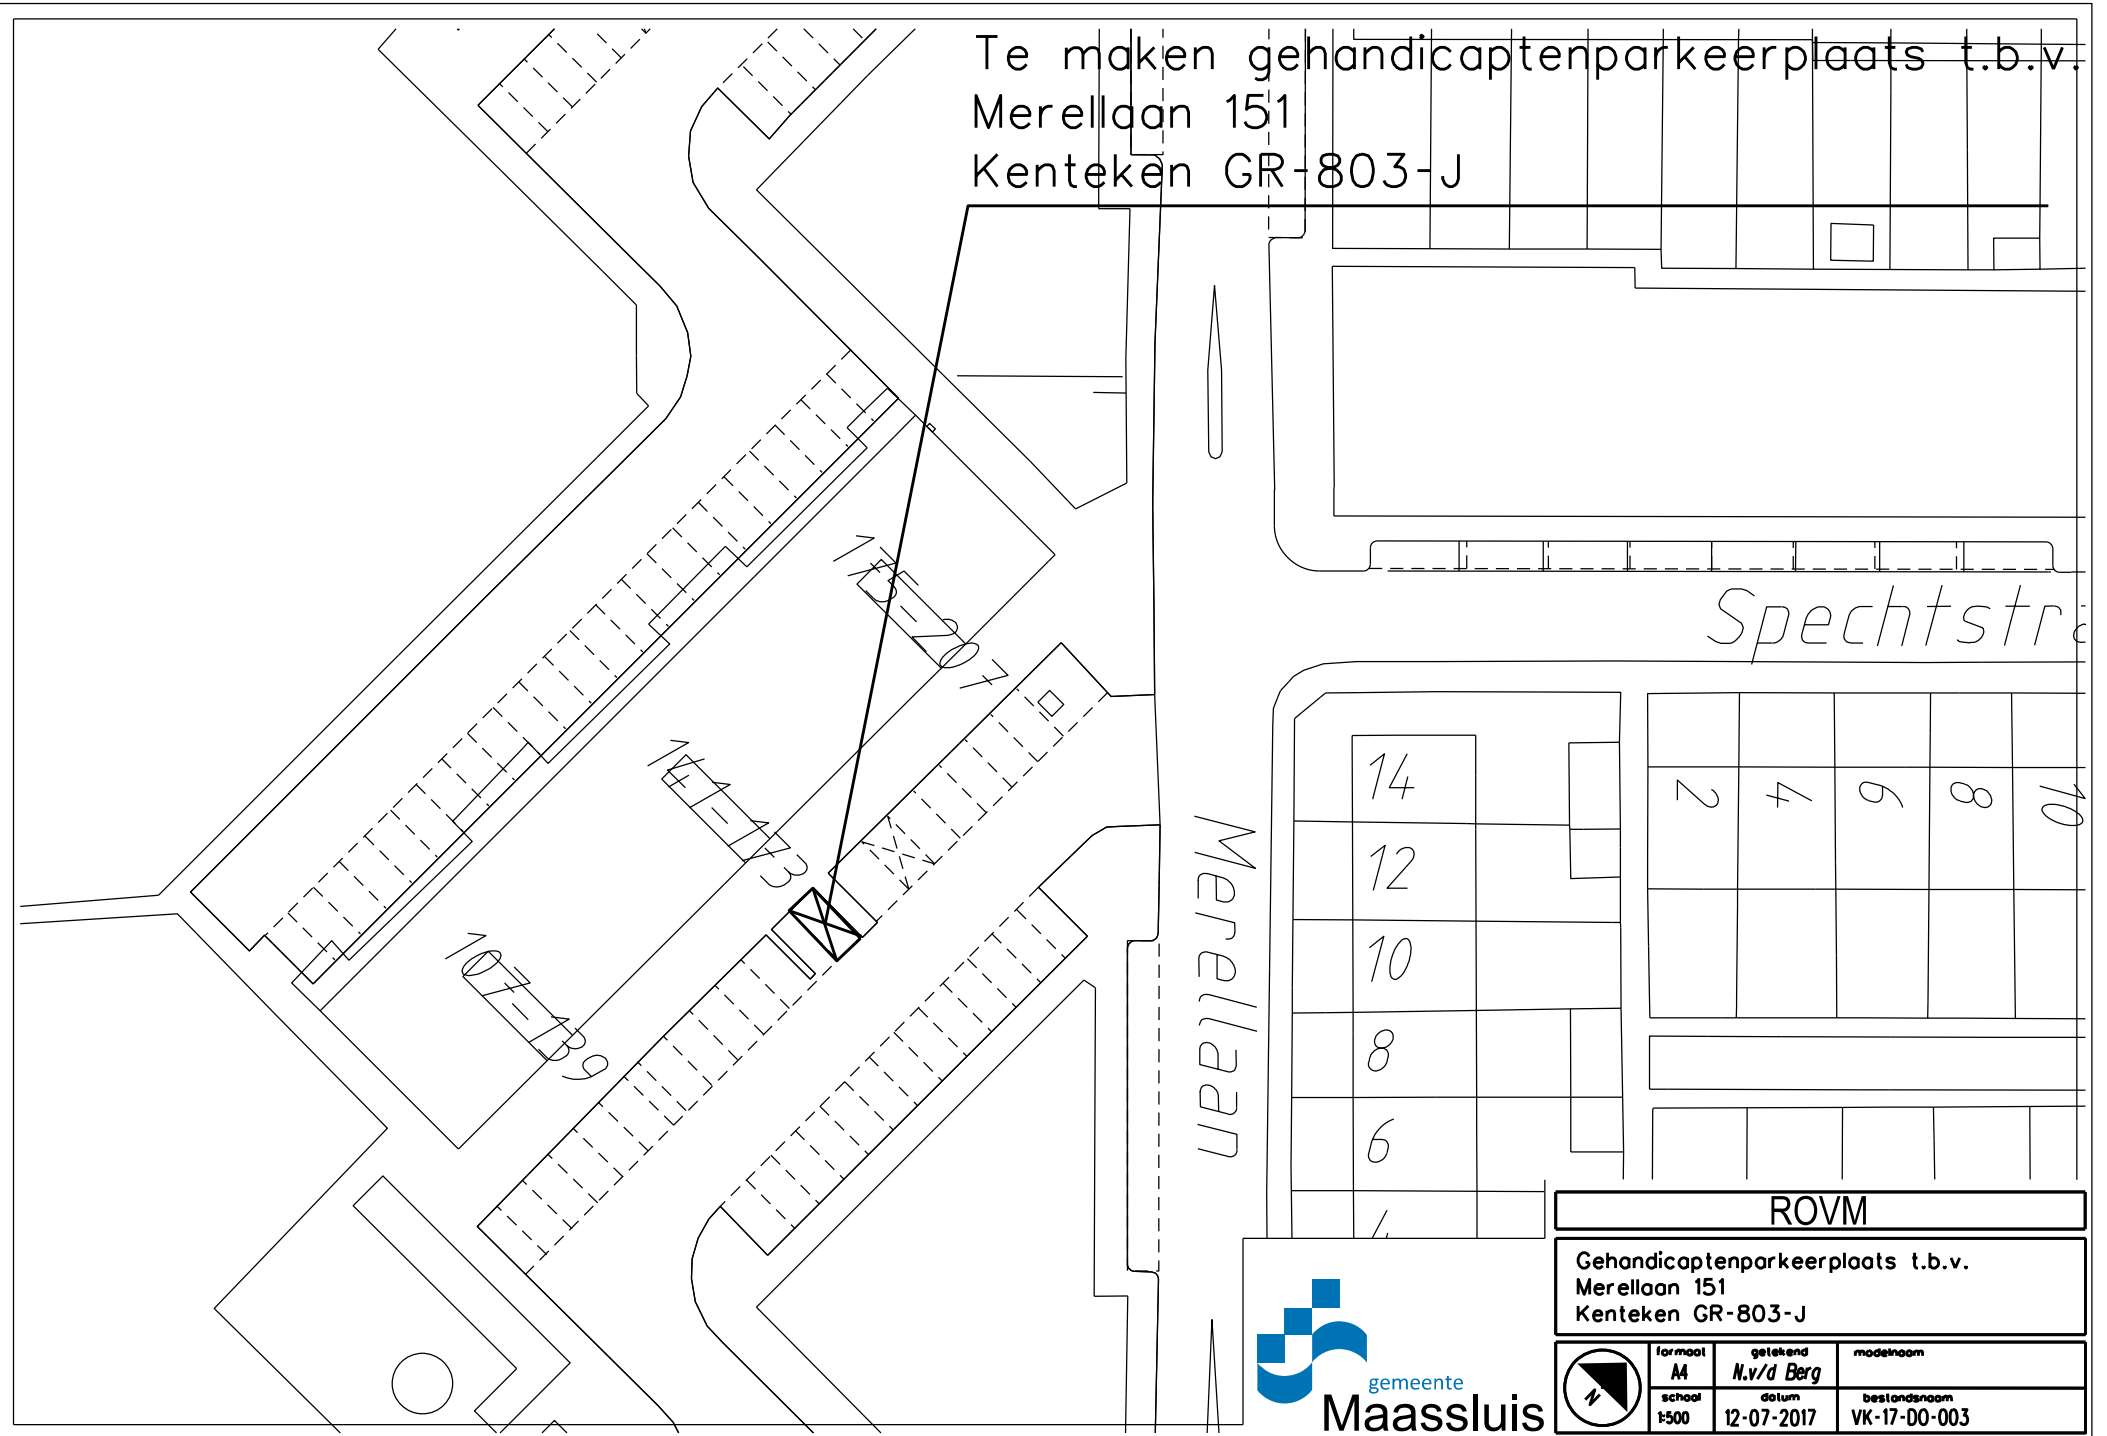

Spechtstraat

Merellaan

| | | | | | |
|----|---|---|---|---|----|
| 14 | 2 | 4 | 6 | 8 | 10 |
| 12 | | | | | |
| 10 | | | | | |
| 8 | | | | | |
| 6 | | | | | |
| 4 | | | | | |

ROVM

Gehandicaptenparkeerplaats t.b.v.
Merellaan 151
Kenteken GR-803-J



gemeente
Maassluis

| formaat | getekend | modelnaam |
|---------|------------|--------------|
| A4 | N.v/d Berg | |
| schaal | datum | bestandsnaam |
| 1:500 | 12-07-2017 | VK-17-00-003 |

