



## achtergevel


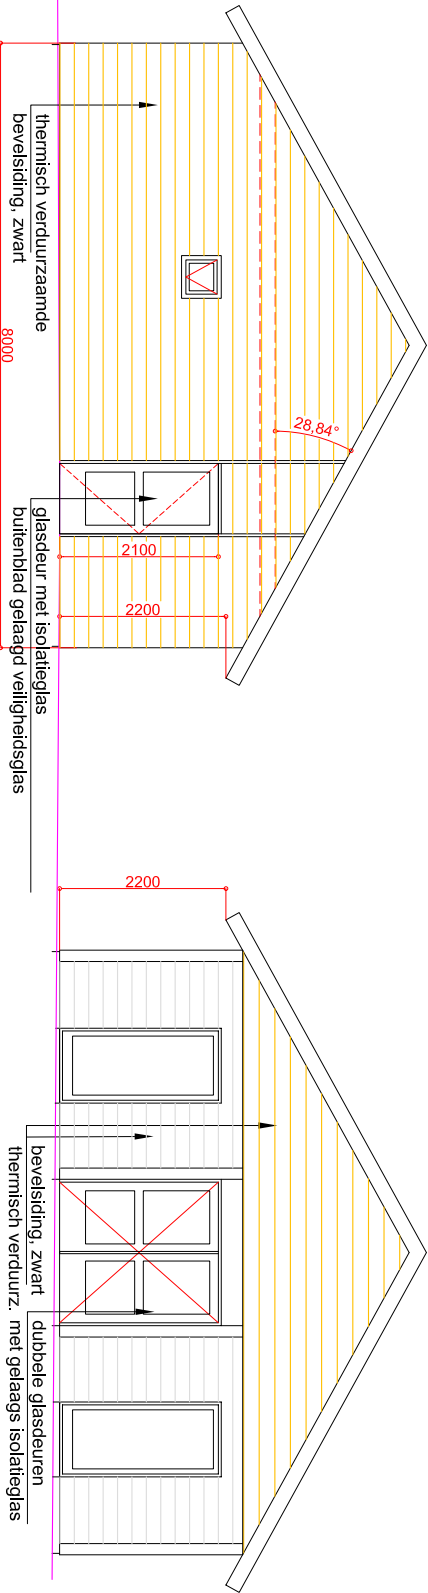


## zijgevel rechts

## zijgevel links

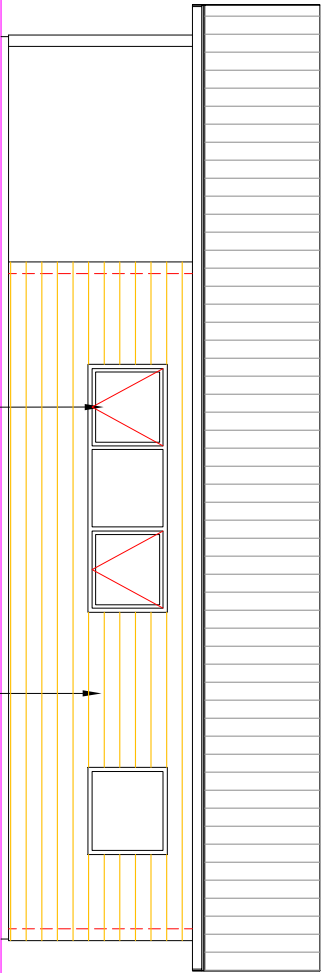


## voorgevel pleinzijde

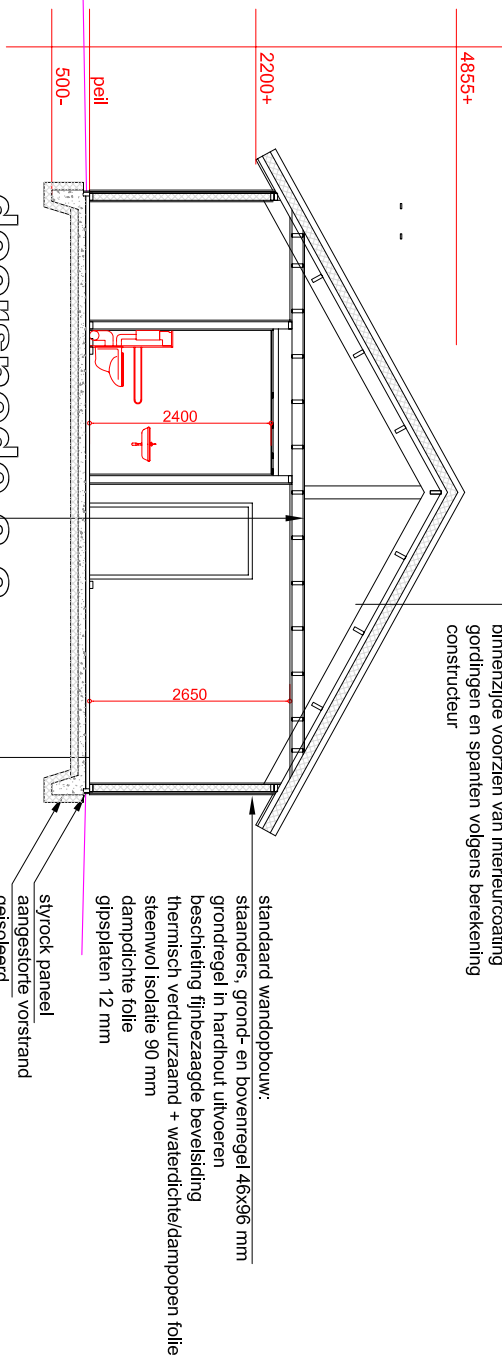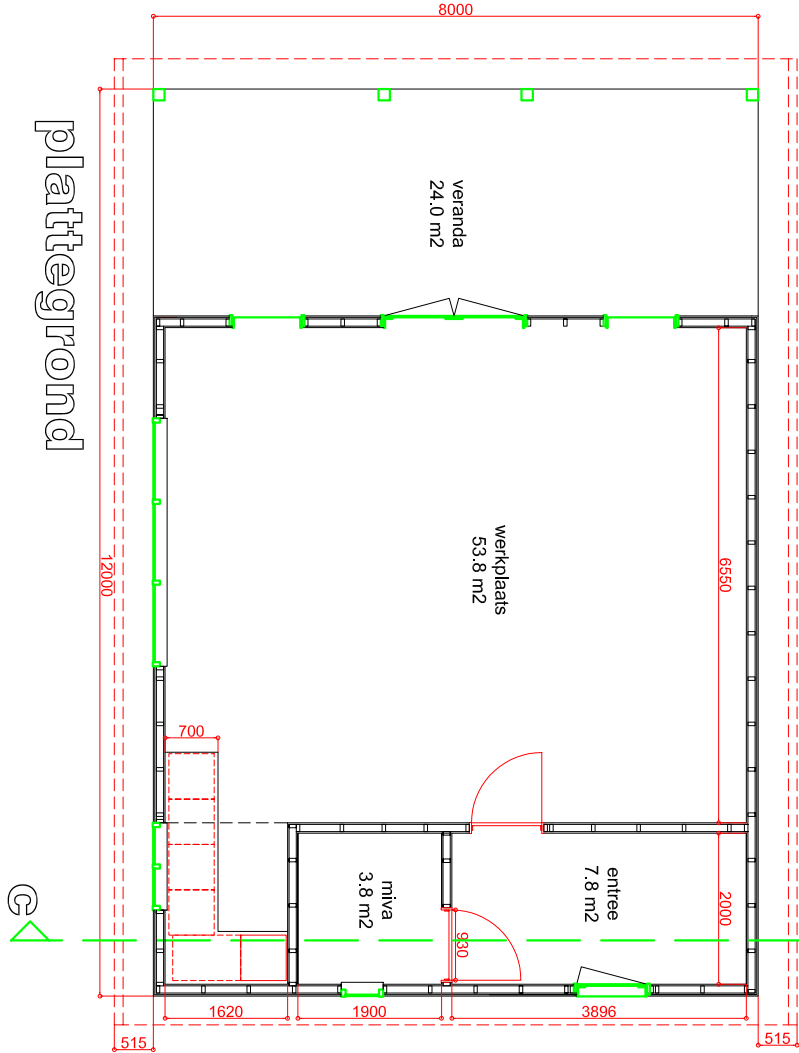

## doorsnede c-c

## renvooi

- buitenwand:  
stijl- en regelwerk + buitenbeschieting  
isolatie en gipsplaten
- binnenwand:  
stijl- en regelwerk + tweezijdige beplating

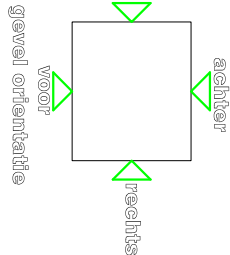

**schaal:** 1:100

**opdrachtgever:** Stichting Kinderboerderij Nieuwkoop  
Bootschok 15 (secretariaat)  
2421 MJ Nieuwkoop

**afmeting:** A3

**werk:** Kinderboerderij  
Kennedyplein  
Nieuwkoop

**getekend:** he

**wijziging:** a: diversen  
b: calculatie  
c: indeling werkplaats  
d: fundering

**onderwerp:** AANVRAAGTEKENING

**werknummer:** 14.032

**blad:** A 05d

**datum:** 25-04-2016

**getekend:** he