

De heer T.P.P. Veldhuyzen
Hazelaarstraat 2
2461 DP TER AAR



VERZONDEN 12 APR 2017

registratienummer 17.05679
behandeld door Aartje Mourits
betreft Nummeraanduiding
bijlage(n) 1

Beste meneer Veldhuyzen,

Op 8 maart 2017 vroeg u een vergunning aan voor het bouwen van een woning op kavel 10 in plan Hollands Hof in Ter Aar. Dit pand heeft een nummeraanduiding nodig. Hieronder leest u mijn besluit.

Besluit

Aan de woning aan het Prinses Amaliahof in Ter Aar, kadastraal bekend als AAR00B4897, is de nummeraanduiding 6 toegekend.

Dit besluit treedt in werking wanneer de omgevingsvergunning met registratienummer W-2017-0077 in werking treedt.

Uitleg

Op grond van artikel 6 van de 'Wet basisregistraties adressen en gebouwen' (BAG) en artikel 3 van de 'Verordening naamgeving en nummering (adressen) Nieuwkoop' kent de gemeente nummeraanduidingen toe aan (gedeelten van) gebouwen met een zelfstandig gebruik en een eigen afsluitbare toegang.

Uit uw aanvraag blijkt dat uw pand voldoet aan deze eisen en op grond van de BAG een eigen nummeraanduiding moet krijgen.

Aan dit besluit kunt u geen andere rechten ontleen. Deze zijn vastgesteld in het bestemmingsplan.

Postcode

PostNL kent een postcode toe aan dit adres. U kunt deze na ongeveer twee weken inzien via de website www.postnl.nl. De instanties, genoemd onderaan deze brief, krijgen een kopie van deze brief.

Verhuisaangifte

Wanneer u of andere personen op het toegekende adres (gaan) wonen doet u een verhuisaangifte. Op onze website www.nieuwkoop.nl kunt u een formulier verhuisaangifte downloaden of aangifte doen via DigiD.

De wettelijke publicaties vindt u op overheid.nl. Abonneer u via www.overwubuurtoverheid.nl.

Gemeente Nieuwkoop

Bezoekadres:

Klant Contact Centrum, Teylersplein 1

2441 LE Nieuwveen

Postadres:

Postbus 1

2460 AA Ter Aar

Telefoon: 14 0172

Fax: 0172 574 802

info@nieuwkoop.nl


www.nieuwkoop.nl

Volg de gemeente op Facebook: <https://facebook.com/GemeenteNieuwkoop> of twitter: <https://twitter.com/gemnieuwkoop>

Vragen

Voor vragen over dit besluit kunt u contact opnemen met Aartje Mourits via telefoonnummer 14 0172.

Met vriendelijke groet,
Namens burgemeester en wethouders van Nieuwkoop,

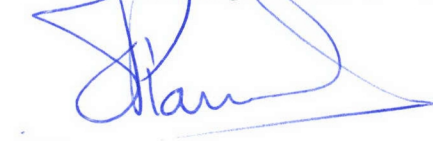

Tom Vianen
teamleider leefomgeving

Niet eens met de beslissing

Bent u het niet eens met dit besluit, dan kunt u binnen zes weken na verzenddatum van dit besluit bezwaar indienen bij het college van burgemeester en wethouders van de gemeente Nieuwkoop, Postbus 1, 2460 AA Ter Aar. (*Grondslag artikel 7:1 van de Algemene wet bestuursrecht*)

Voorwaarden voor het indienen van bezwaar:


- het moet schriftelijk ingediend worden, per post of online via onze website;
- u richt het bezwaar aan het college van burgemeester en wethouders;
- in het bezwaar staan uw naam, adres en telefoonnummer;
- in het bezwaar staat waarom u het niet eens bent met het besluit;
- op het bezwaar staat een datum;
- in het bezwaar noemt u het besluit waartegen u bezwaar maakt (deze brief);
- u ondertekent het bezwaar. Maakt u online bezwaar, dan geldt uw DigiD als handtekening.

Als u de behandeling van uw ingediende bezwaar niet af kunt wachten, kunt u de Voorzieningenrechter van de Rechtbank (Postbus 20302, 2500 EH Den Haag) verzoeken een voorlopige voorziening te treffen. Dit kan alleen als u ook op tijd een bezwaarschrift heeft ingediend. (*Grondslag artikel 8:81 van de Algemene wet bestuursrecht*)

Kopie aan: Allure Bouw BV (asmit@allurebouw.nl)
PostNL in DEN HAAG
OASEN Zuid-Holland
Liander
ZIGGO
Meldkamer politie, brandweer en ambulance
SVHW
Omgevingsdienst West-Holland
Gemeente Nieuwkoop:
- afdeling Puza: Functioneel Beheer
- afdeling BOR: afval@nieuwkoop.nl
team Toezicht & Handhaving

Uitvoeringsvoorschriften nummeraanduiding

1. U brengt het nummer binnen 4 weken na ontvangst van deze brief aan op het object waaraan het is toegekend.
2. Als het object nog niet is voltooid, brengt u het nummer binnen 4 weken na voltooiing aan.
3. Nummeraanduidingen worden zo dicht mogelijk bij de toegang(en) van het gebouw aangebracht.
4. Nummeraanduidingen zijn zichtbaar vanaf de weg.
5. De afstand tussen de onderkant van de nummeraanduiding en het bij de toegang van het gebouw aansluitende niveau, is niet minder dan 1,75 m en niet meer dan 2,25 m.
6. In situaties die op onoverzichtelijke wijze op de weg aansluiten, worden verzamel- en/of verwijsborden geplaatst. De aanduidingen zijn duidelijk zichtbaar.
7. Verzamelborden worden aangebracht bij 1 of meer van de volgende plaatsen:
 - De (openbare) weg;
 - De toegang van een (openbare) bij een gebouw behorende parkeergelegenheid of parkeergarage;
 - De toegang van een afzonderlijk voetpad;
 - De hoofdtoegang van het gebouw;
 - De toegang van een galerij, gang, e.d.;
 - De trap of lifthal;
 - Een lift.
8. Op verzamelborden kan worden volstaan met de vermelding van het laagste en het hoogste nummer.

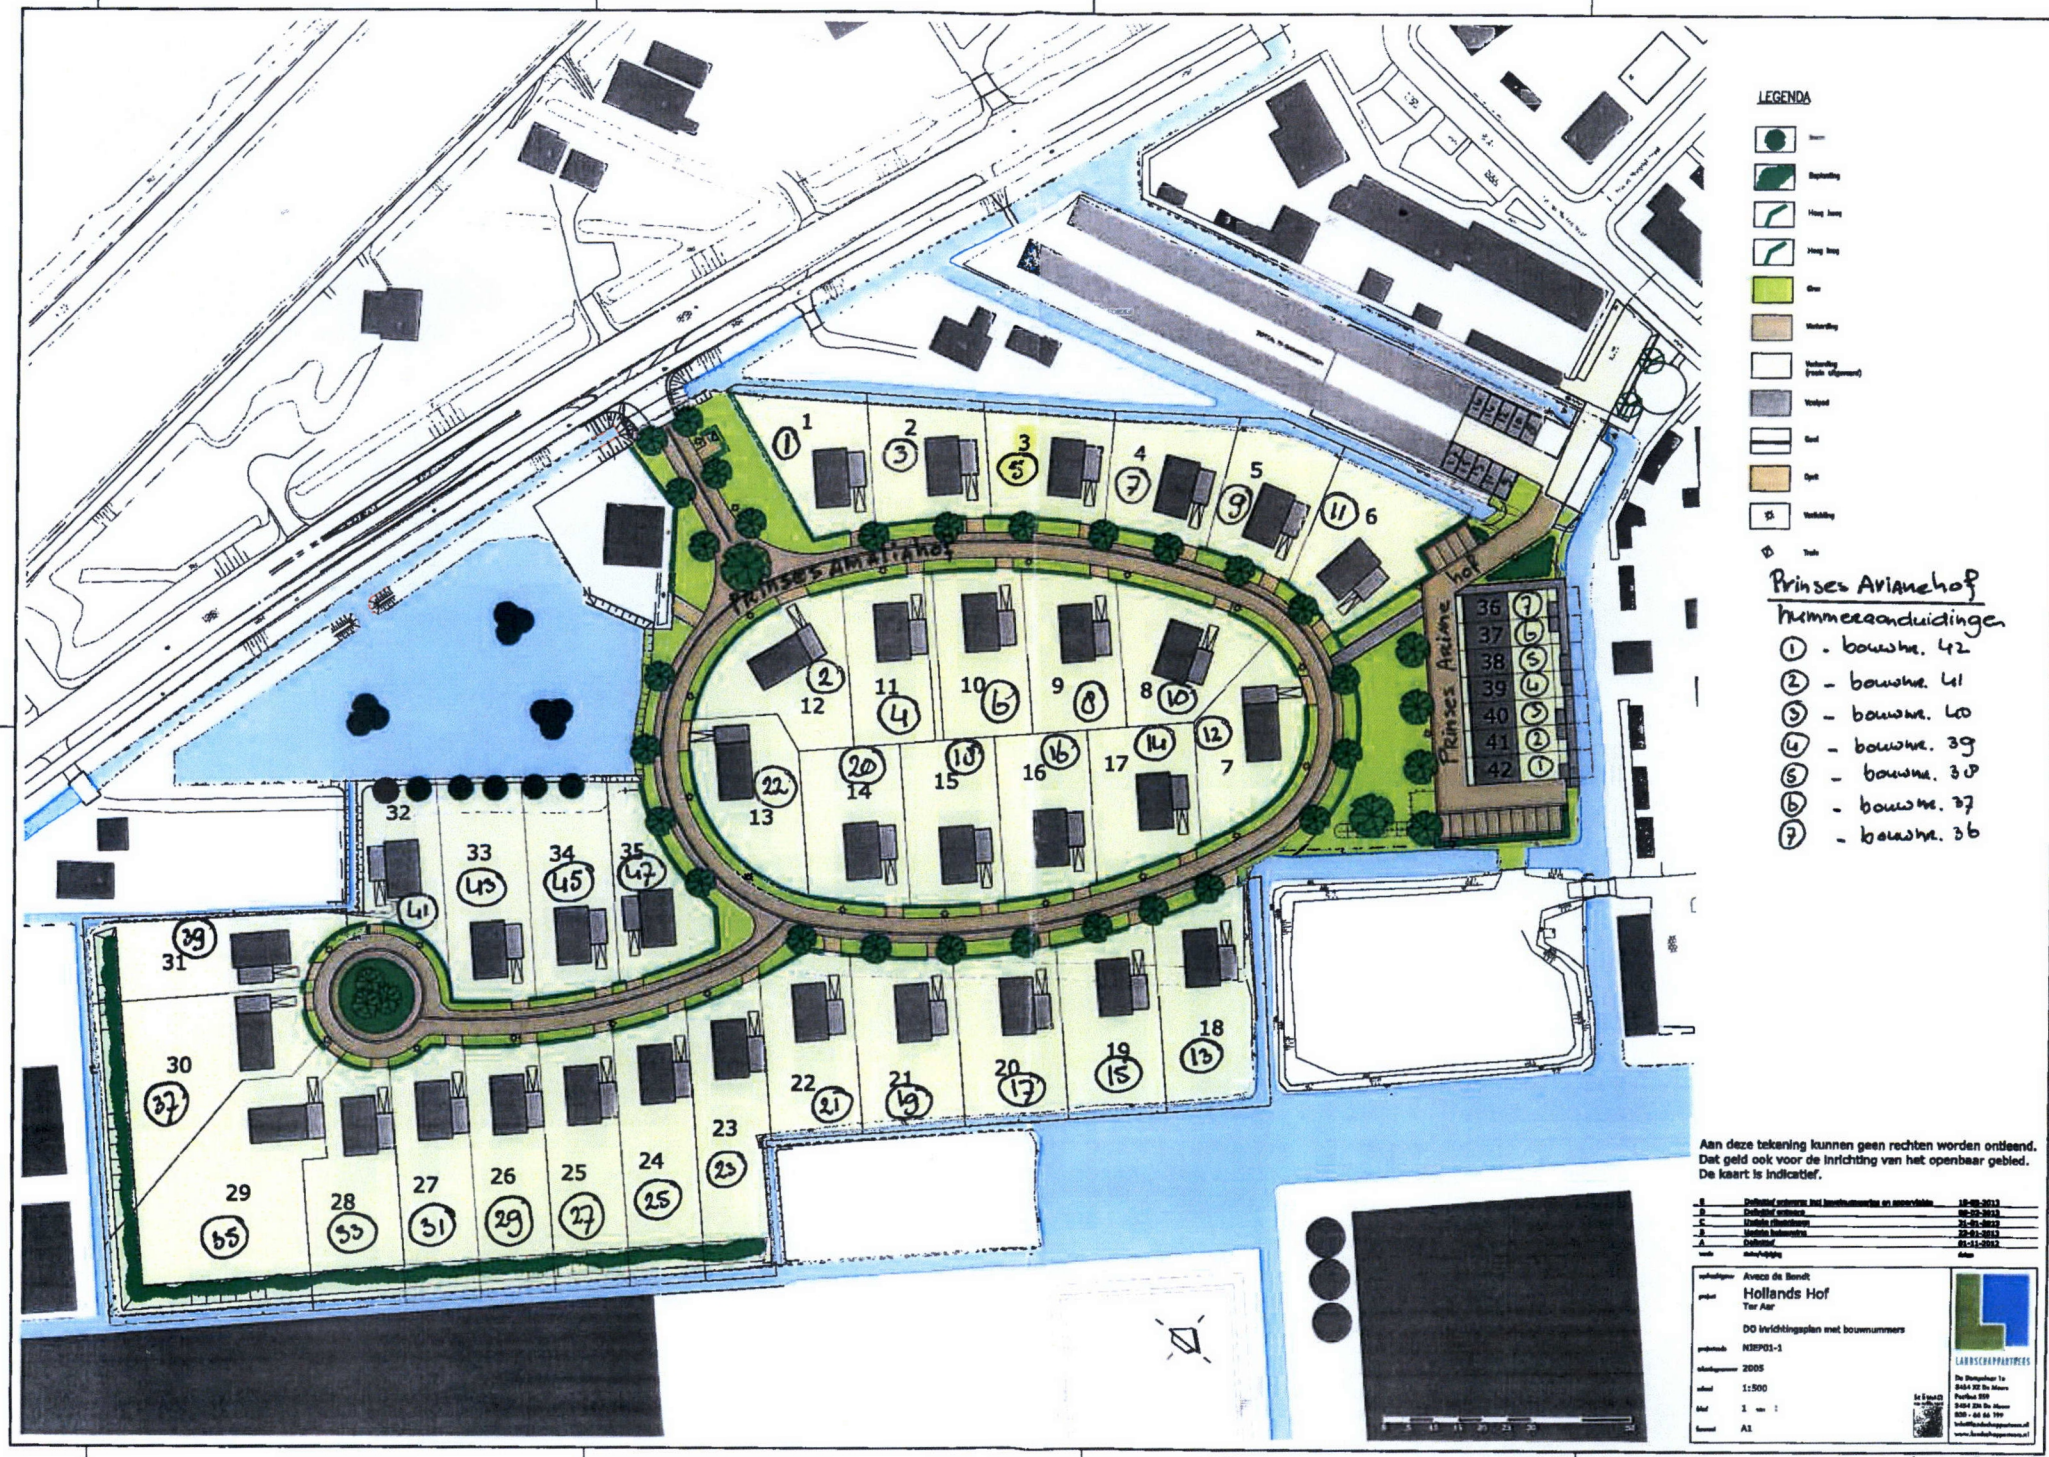

LEGENDA

- Bomen
- Begroeiing
- Hout haag
- Hout haag
- Gras
- Waterloop
- Waterloop (voor afwatering)
- Verhard
- Grind
- Opslag
- Verharding
- Tuin

Prinses Arianehof Nummer aanduidingen

- ① - bouwsh. 42
- ② - bouwsh. 41
- ③ - bouwsh. 40
- ④ - bouwsh. 39
- ⑤ - bouwsh. 38
- ⑥ - bouwsh. 37
- ⑦ - bouwsh. 36

Aan deze tekening kunnen geen rechten worden ontleend.
Dat geldt ook voor de inrichting van het openbaar gebied.
De kaart is indicatief.

1	Definitief ontwerp met bestemmingsplan en omgevingsplan	10-05-2012
2	Definitief ontwerp	10-05-2012
3	Uitvoering ontwerp	10-05-2012
4	Uitvoering ontwerp	10-05-2012
5	Uitvoering	10-05-2012

verdragen: Avance de Beroep

project: **Hollands Hof**
Twee Afd.

DO Inrichtingsplan met bouwnummers

project: NIEP01-1

ontwerper: 2005

schaal: 1:500

datum: 1 van 1

teken: A1

LANDSCHAPSPARTNERS

De Bovenkerker 1
2016 CA de Bovenkerker
Postbus 100
2000 AA de Bovenkerker
020 - 66 66 100
www.landschapspartners.nl