



situatie tekening
schaal 1:1000



voorgevel Emaus 72


RENVOOI


- 30 WBDBO 30 minuten
- belending
- rookmelder aangesloten op BMC
- mechanische ventilatie afvoer

		GO	VG
bestaand	horeca	241 m²	184 m²
nieuw	horeca woning	167 m² 74 m²	137 m² 47 m²

Alle maten dienen in het werk te worden opgemeten!


opdrachtgever	Route 66 B.V.					
adres opdr.g.	Emaus 72 3135JC Vlaardingen					
project	Splitsing horeca & woonruimte					
project adres	Emaus 72			plaats	Vlaardingen	
project nr.	201709002	fase	BA	status	BOUW L ADVIES L BUREAU	
onderdeel	voorpagina Omgevingsvergunningaanvraag			schaal		1:1000 / 1:100
				formaat		A3
datum	10-01-2018	tekenaar	MS2	bladnr.	nvt	

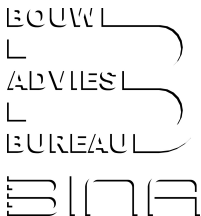


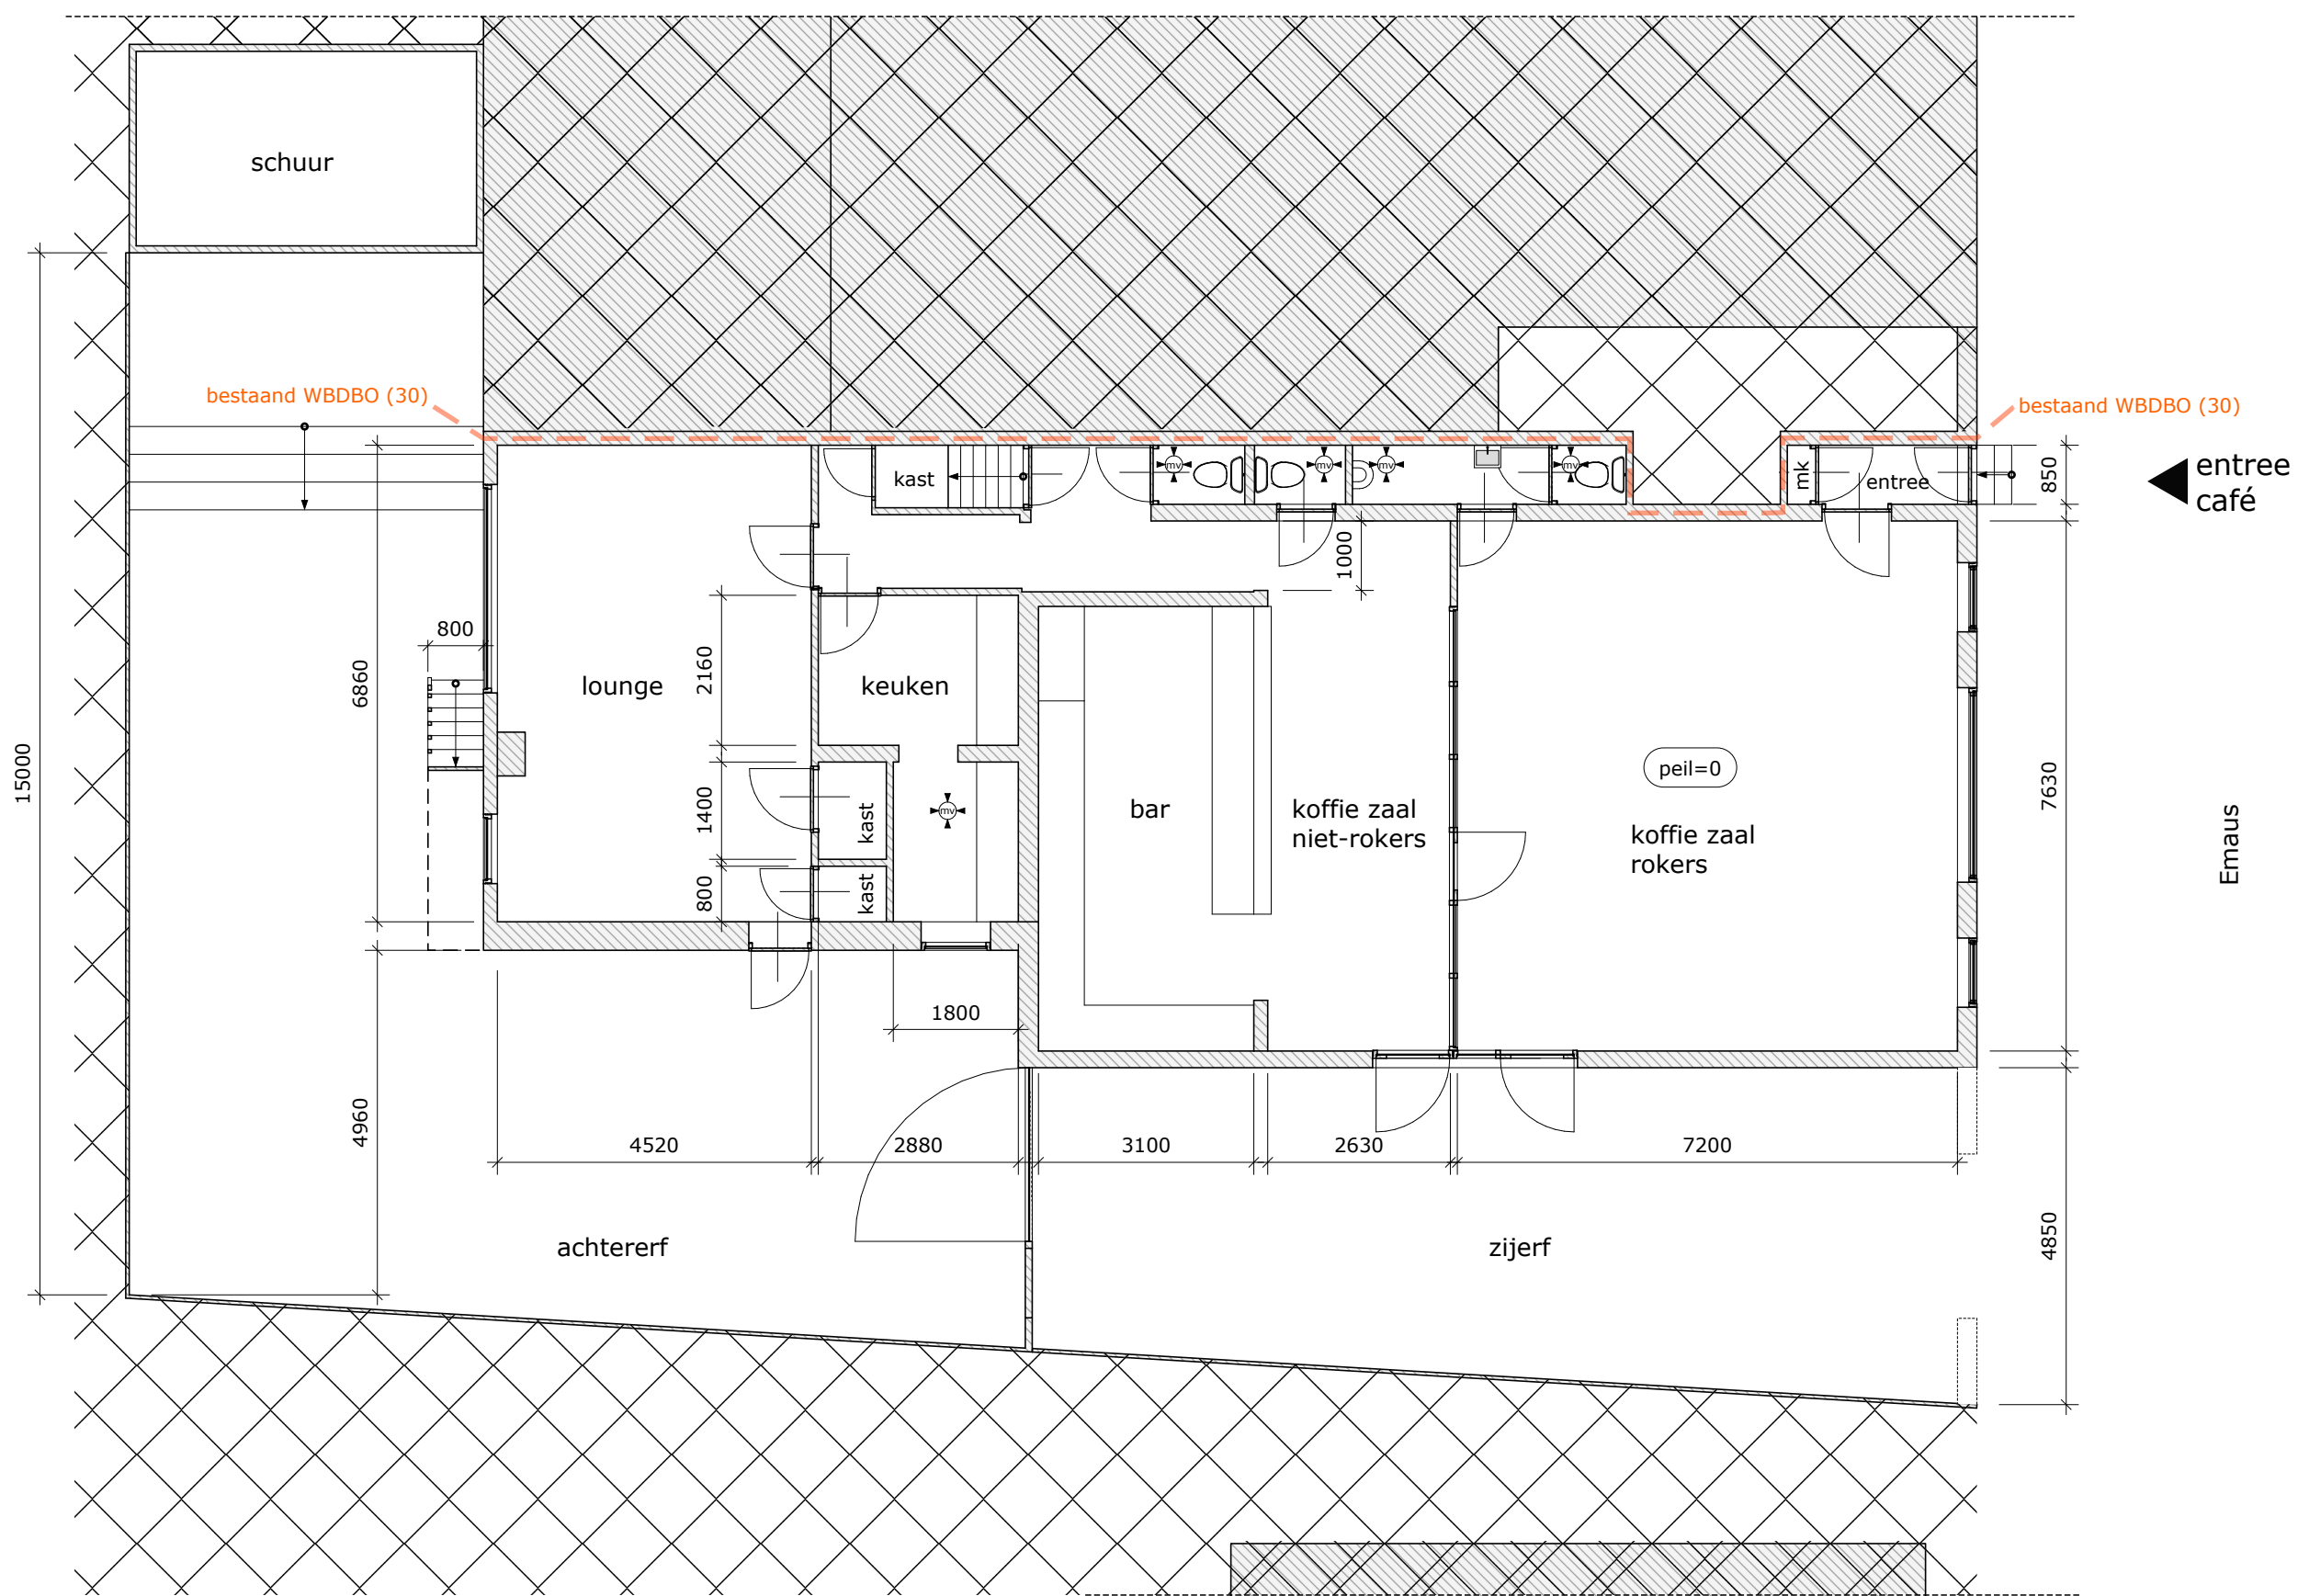






Emaus




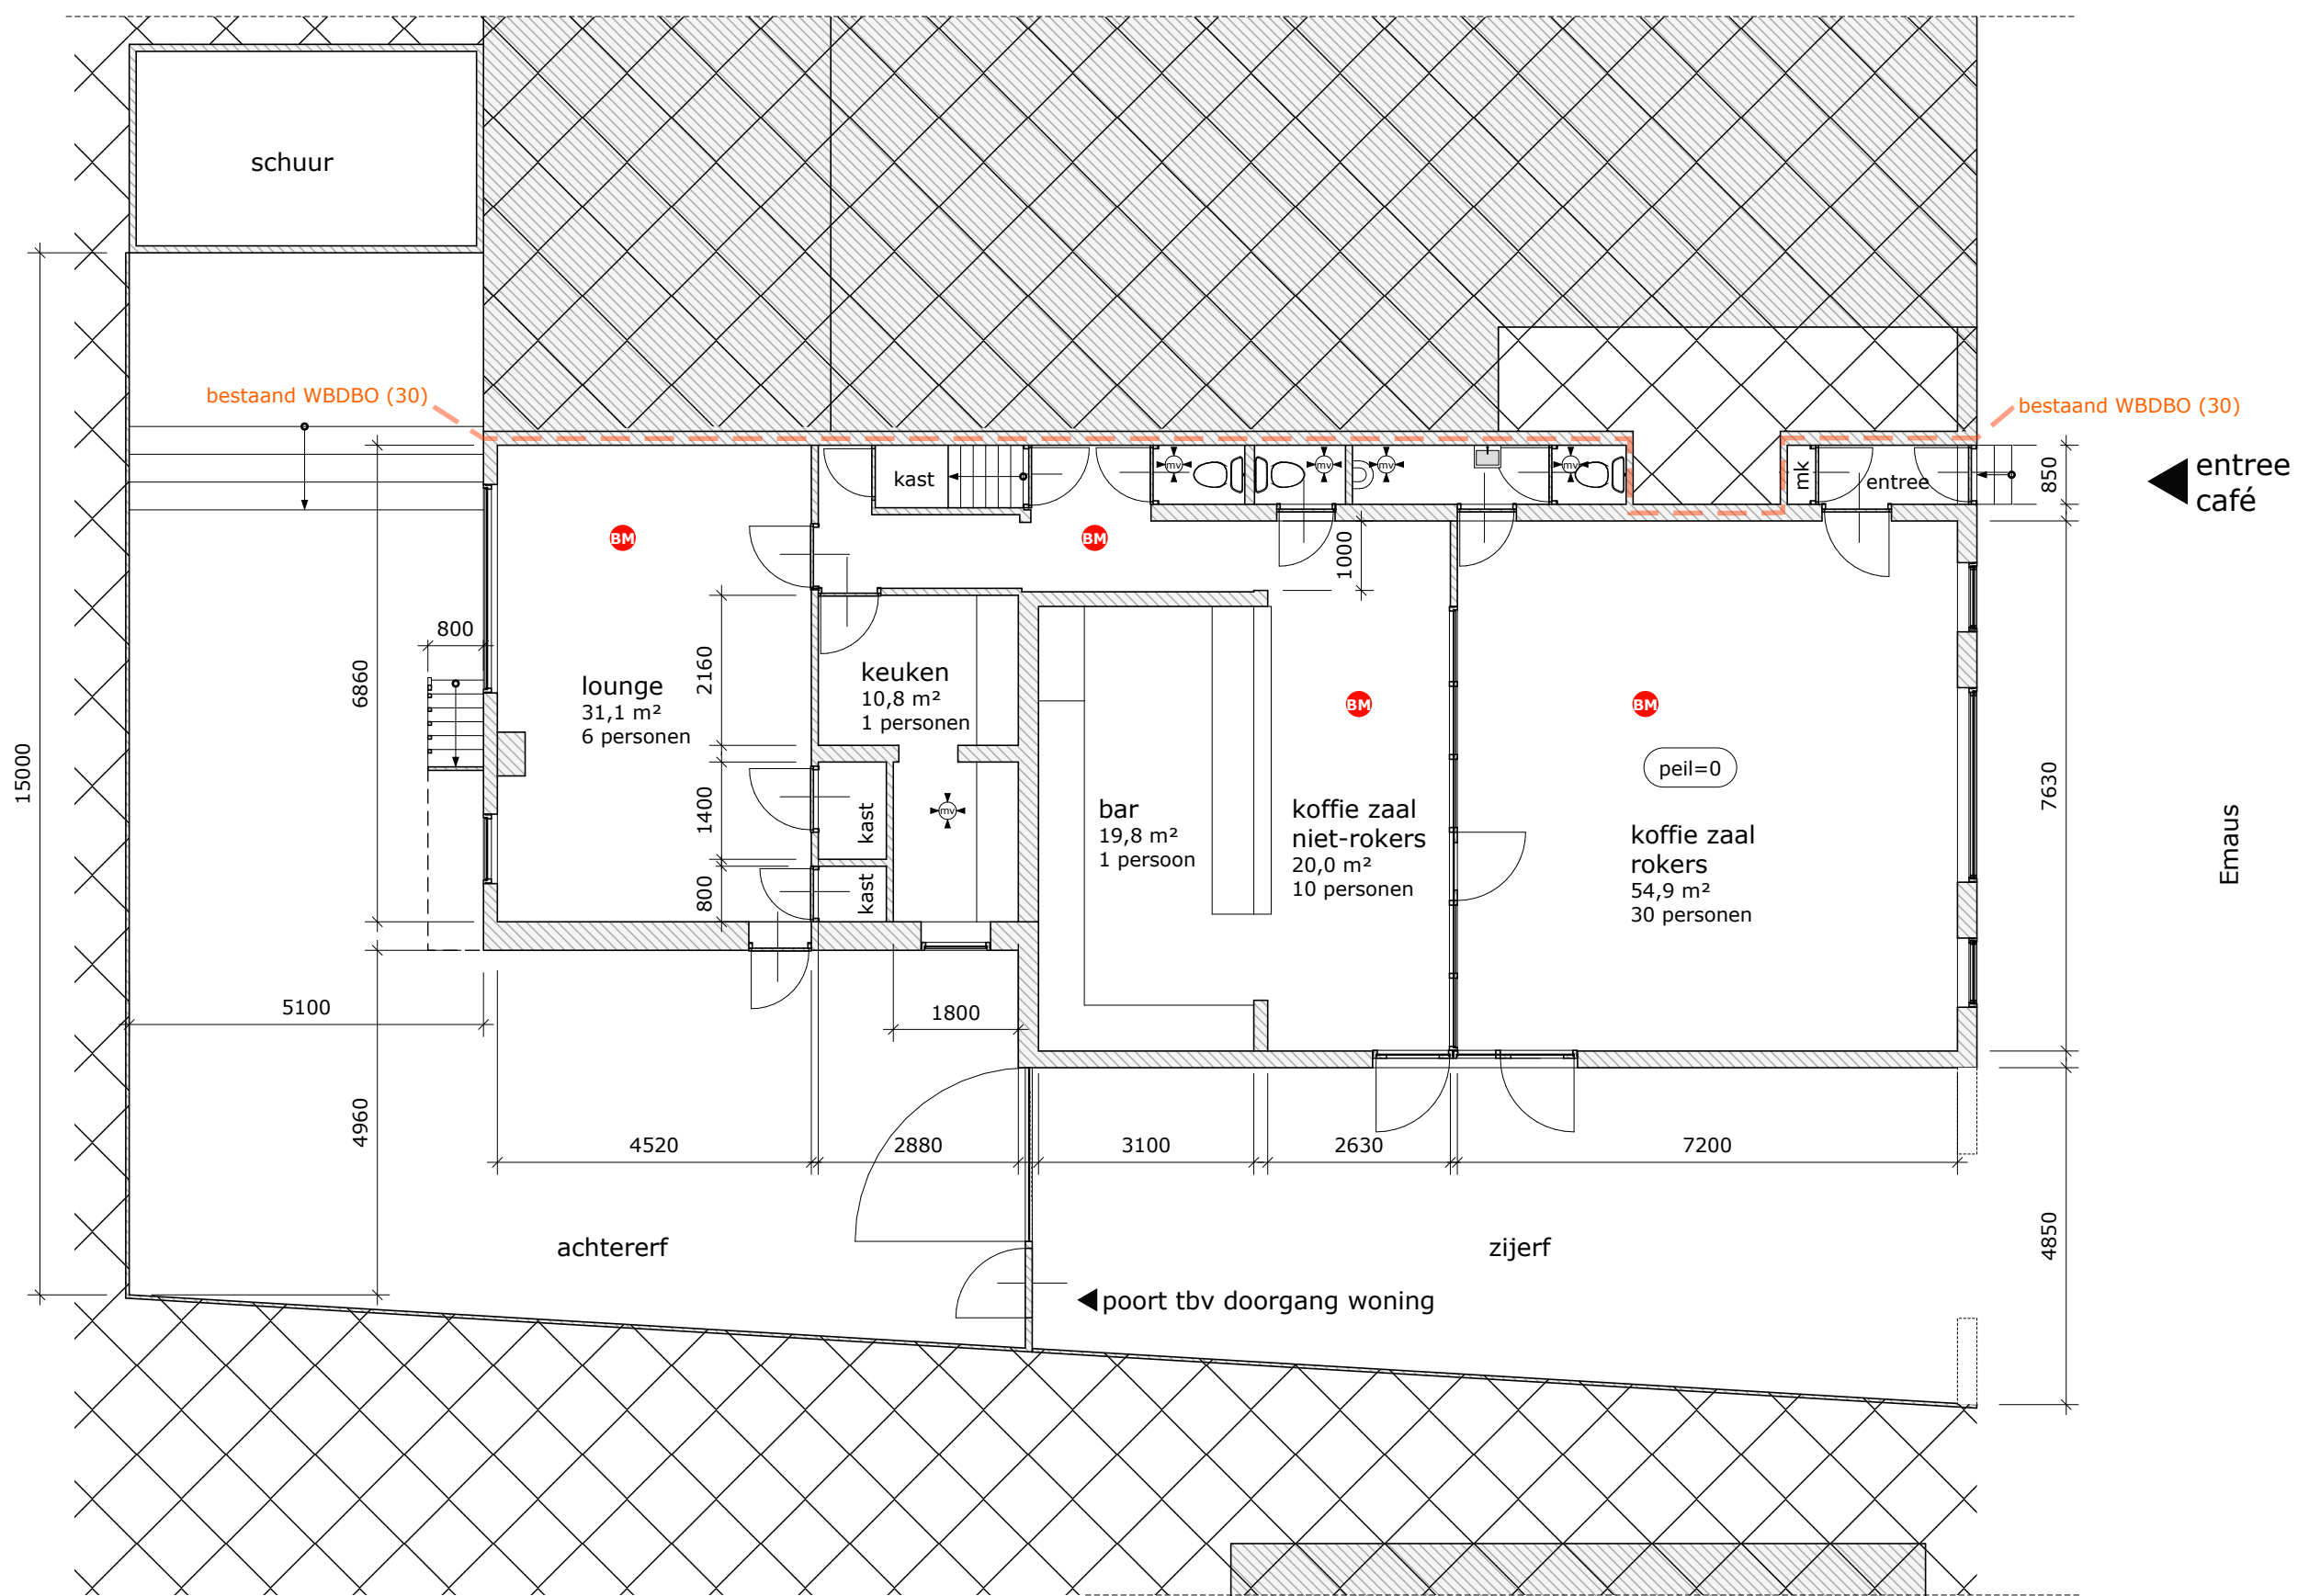

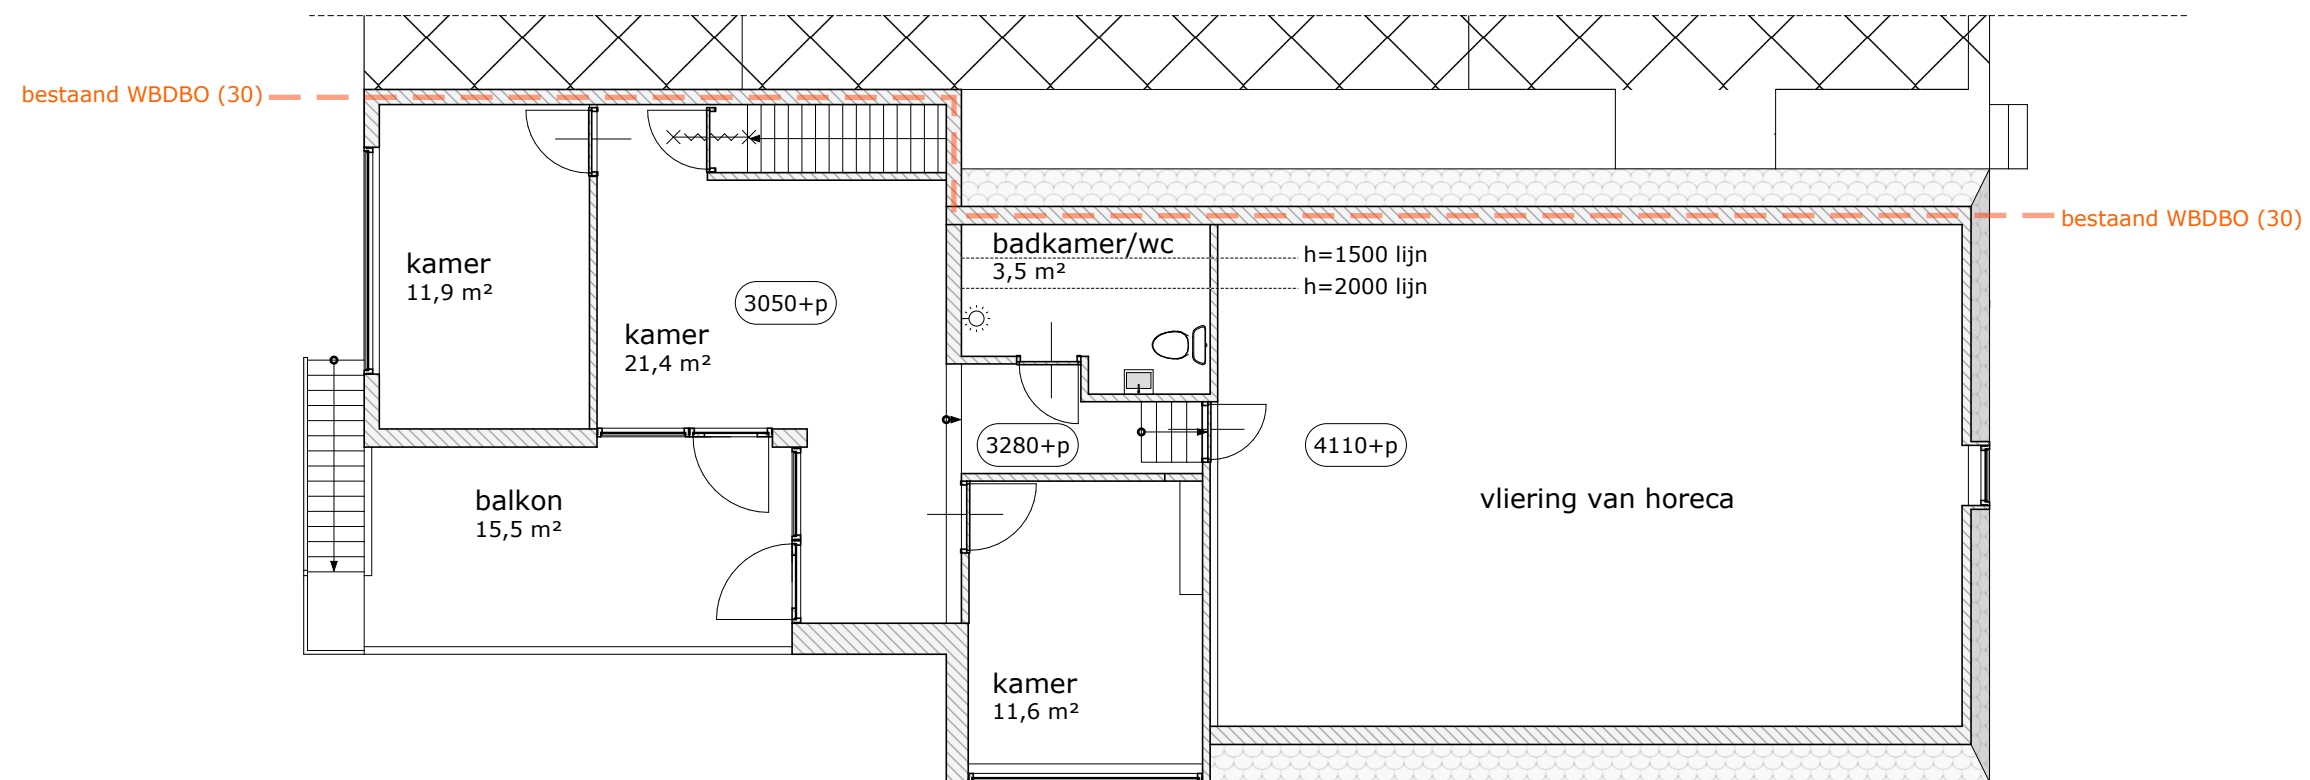

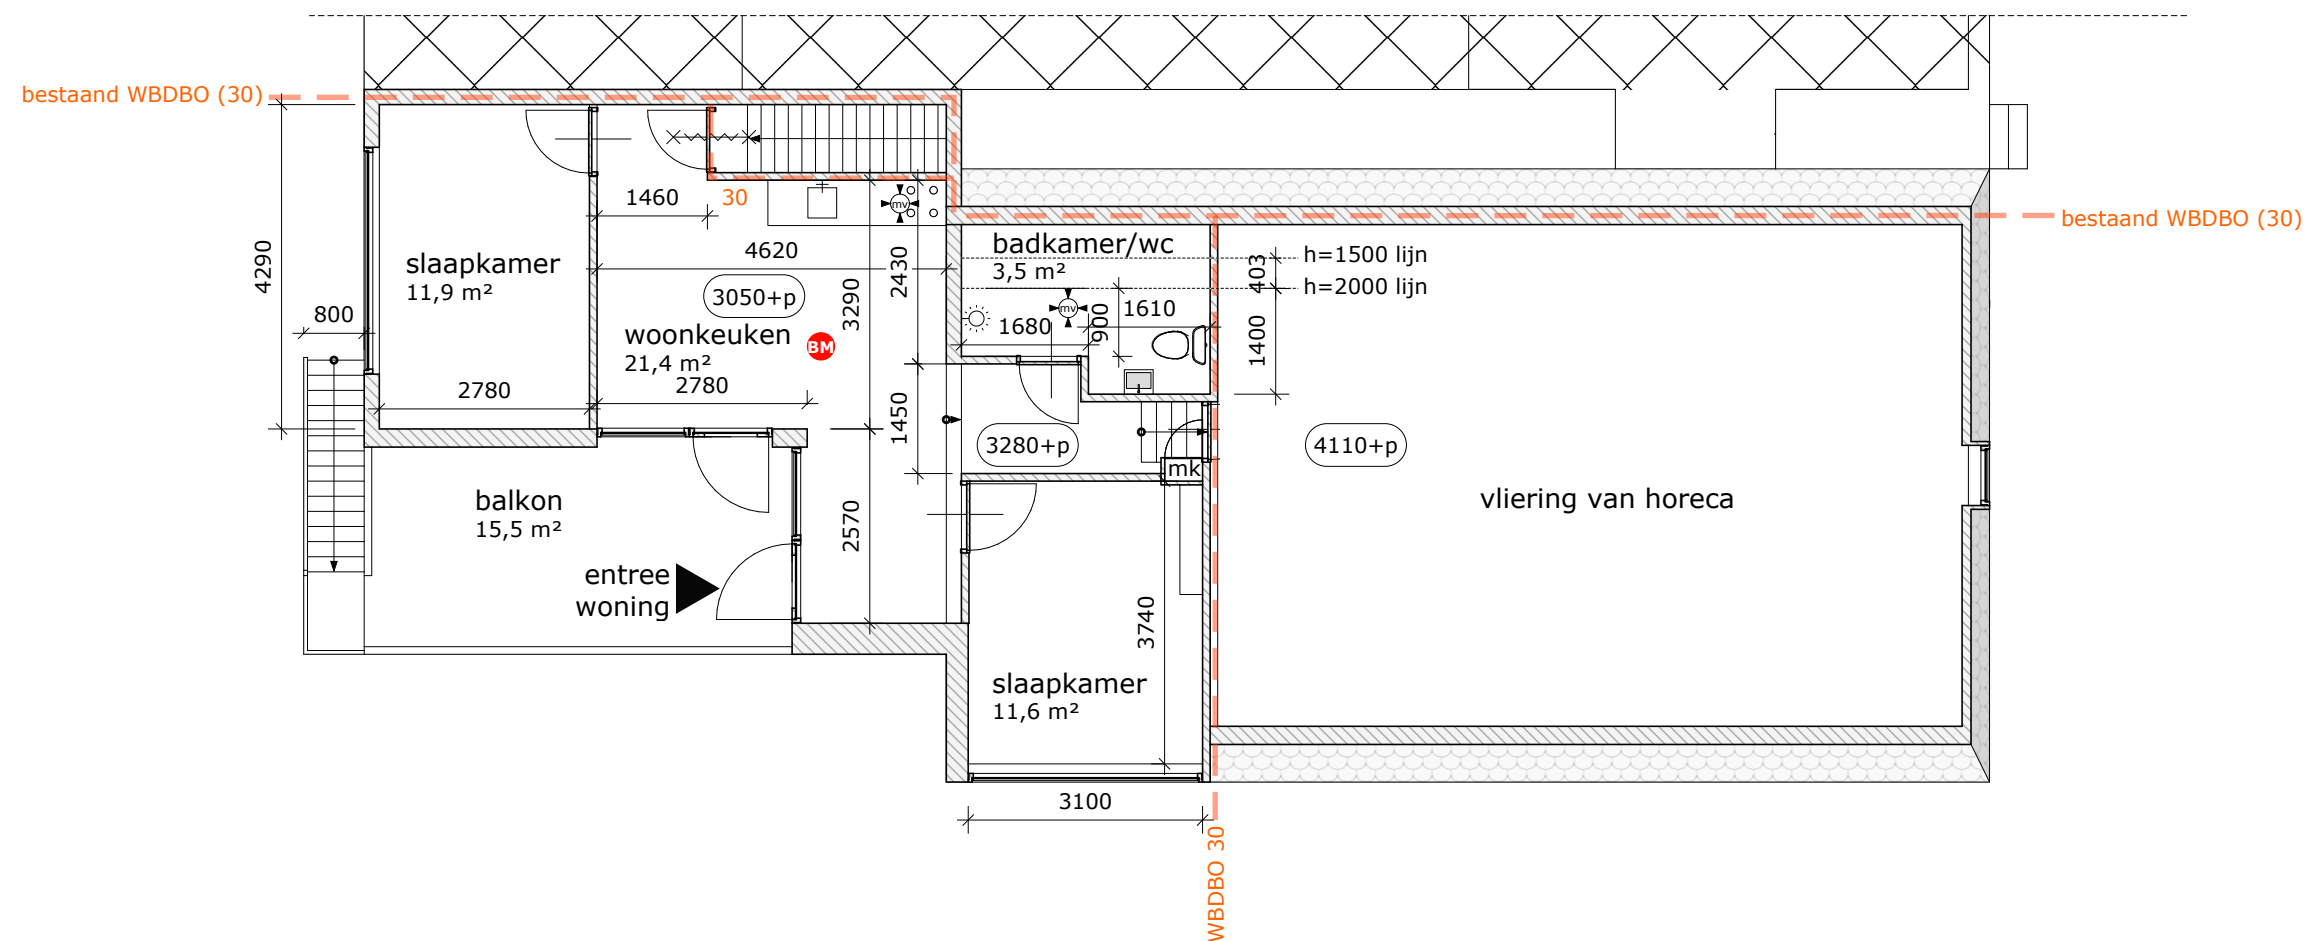


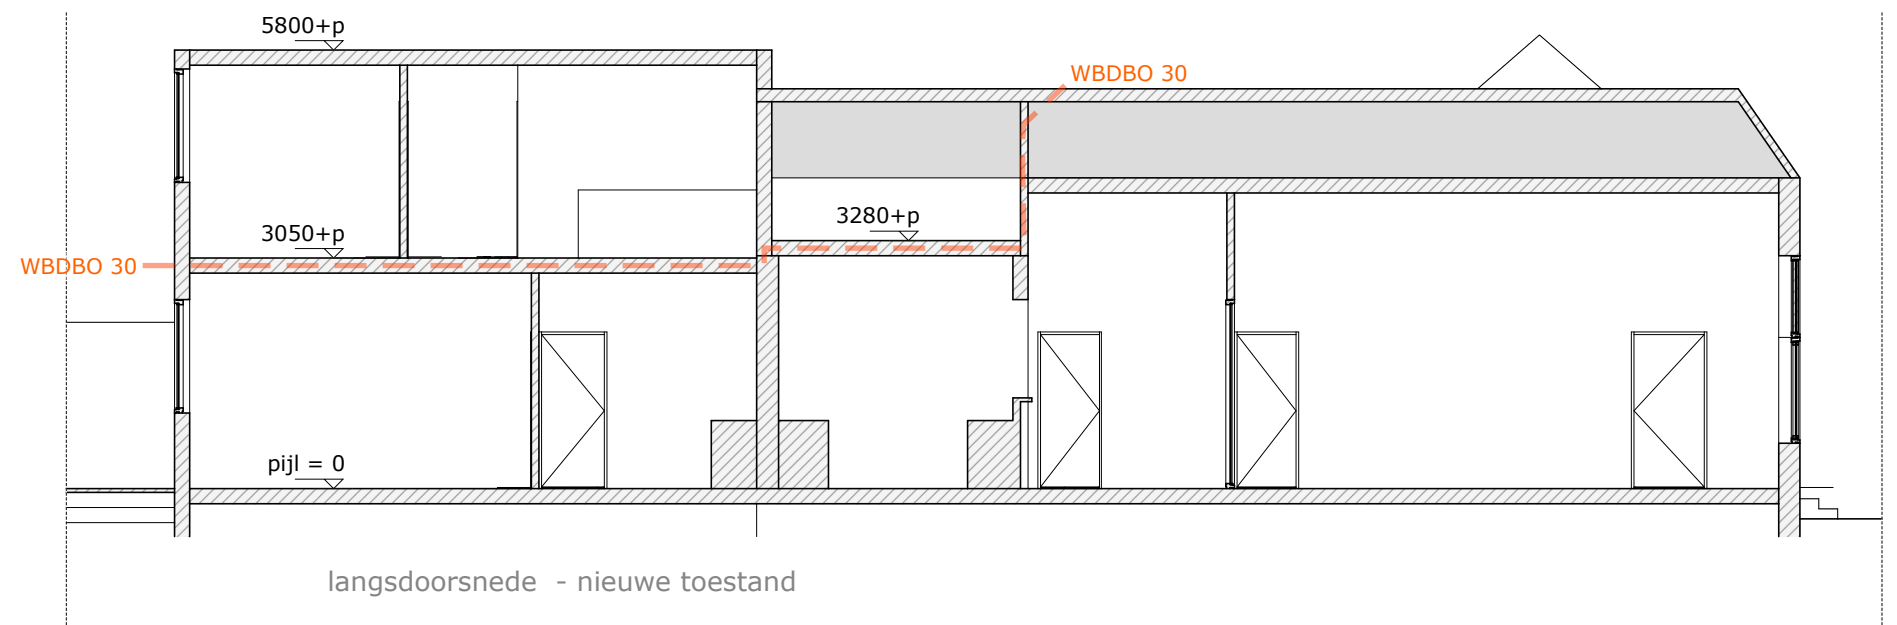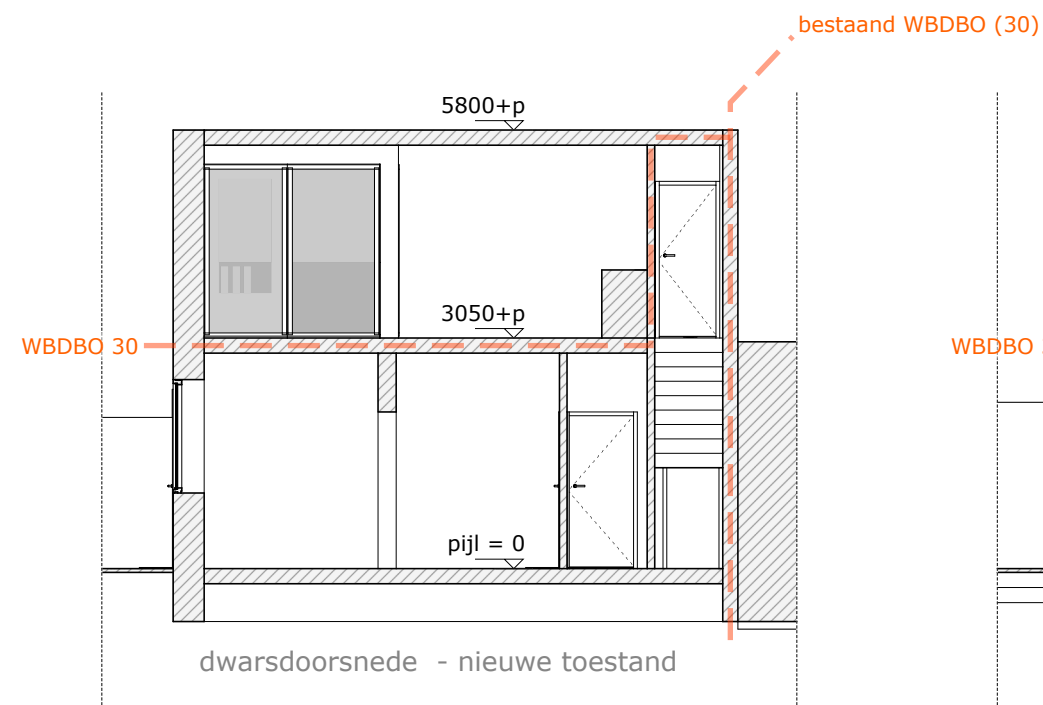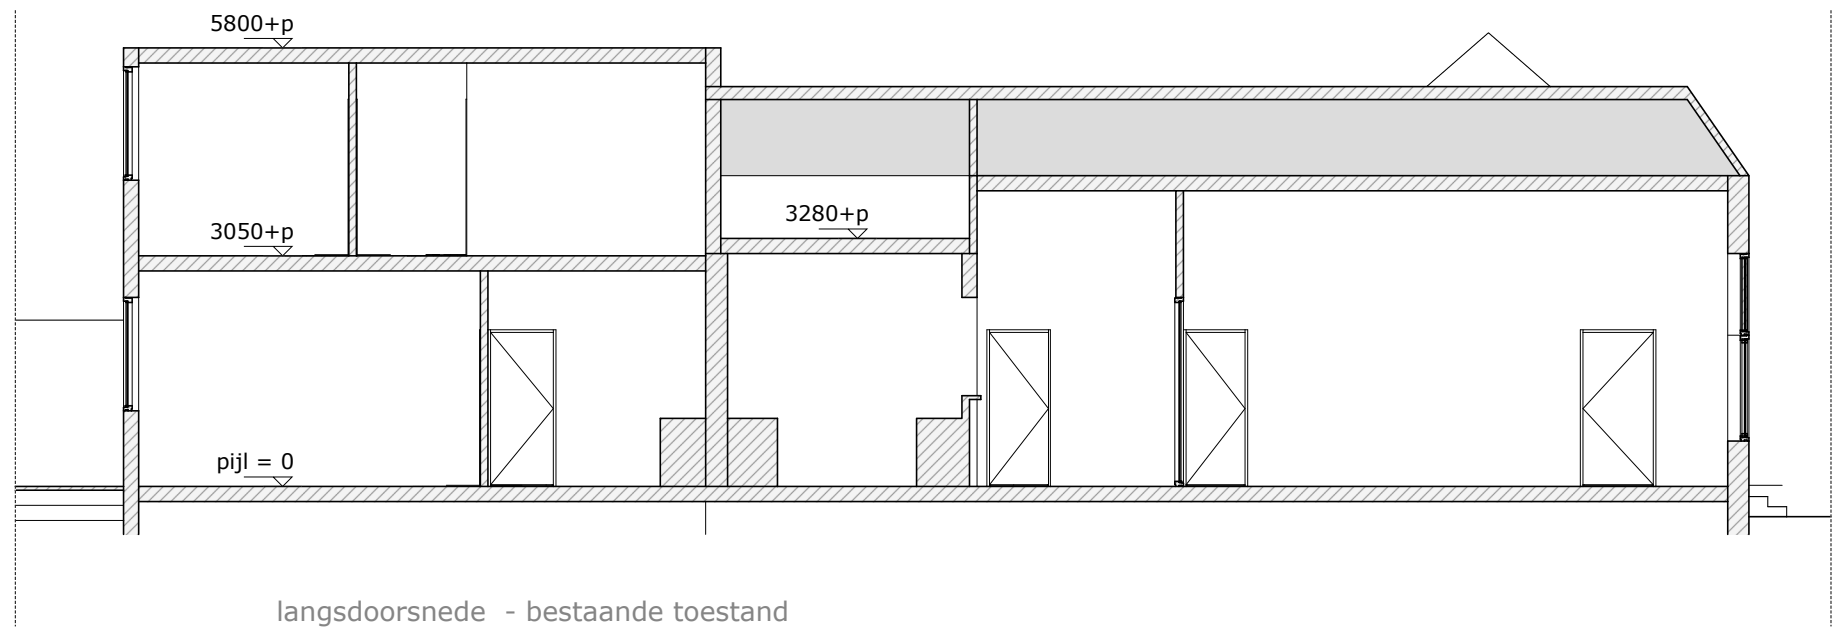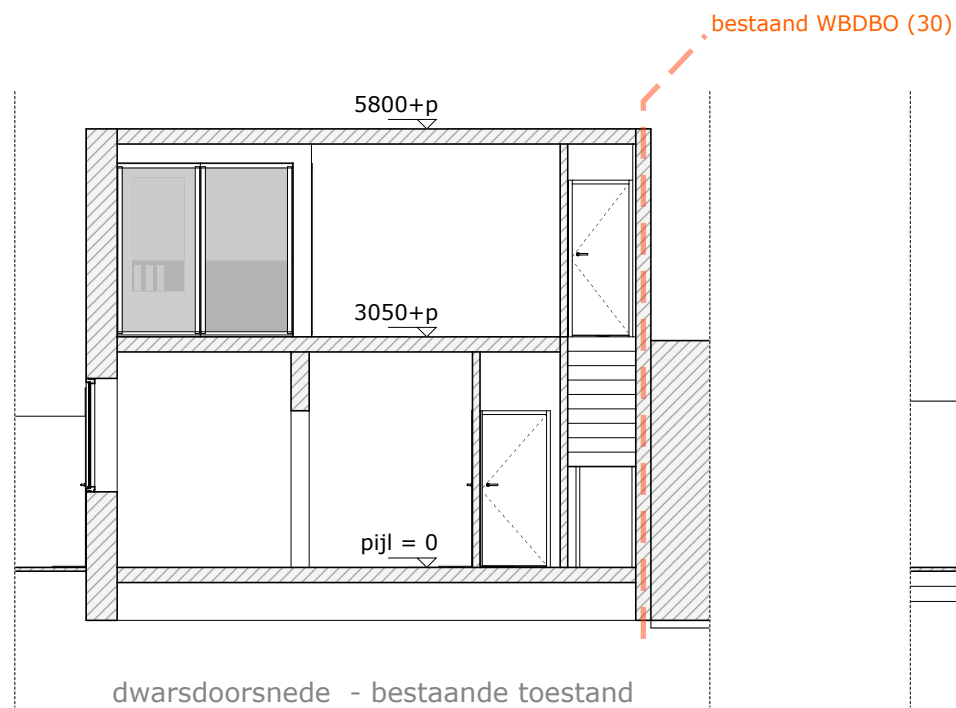

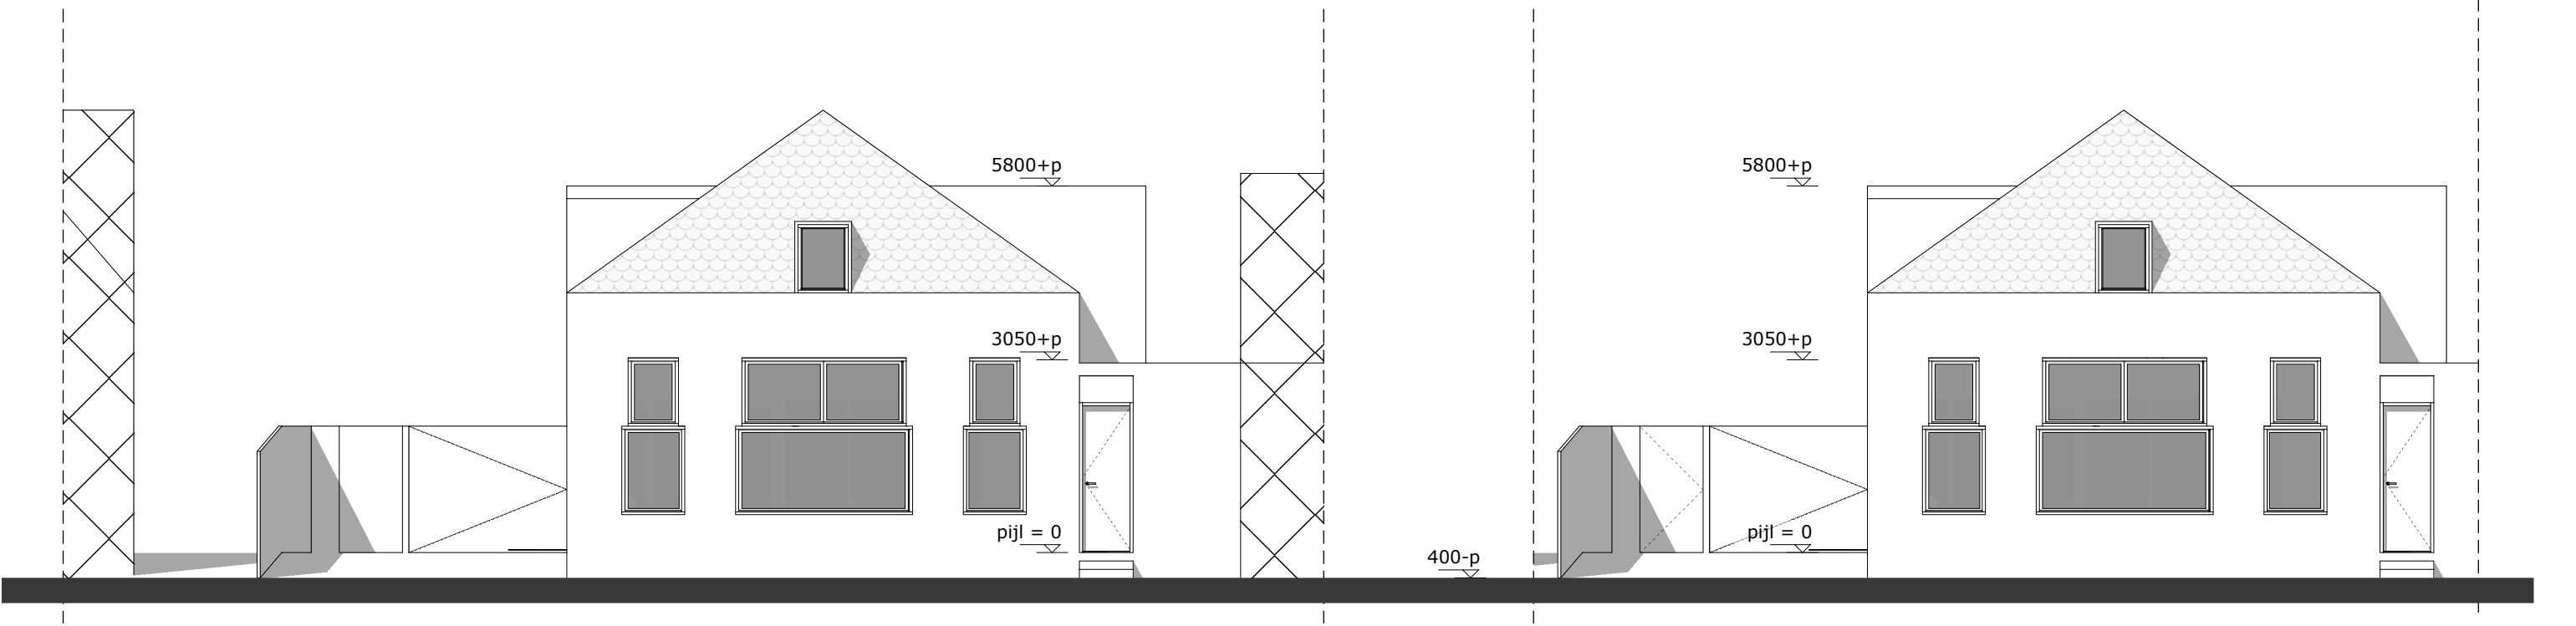

voorgevel - bestaande toestand

voorgevel - nieuwe toestand

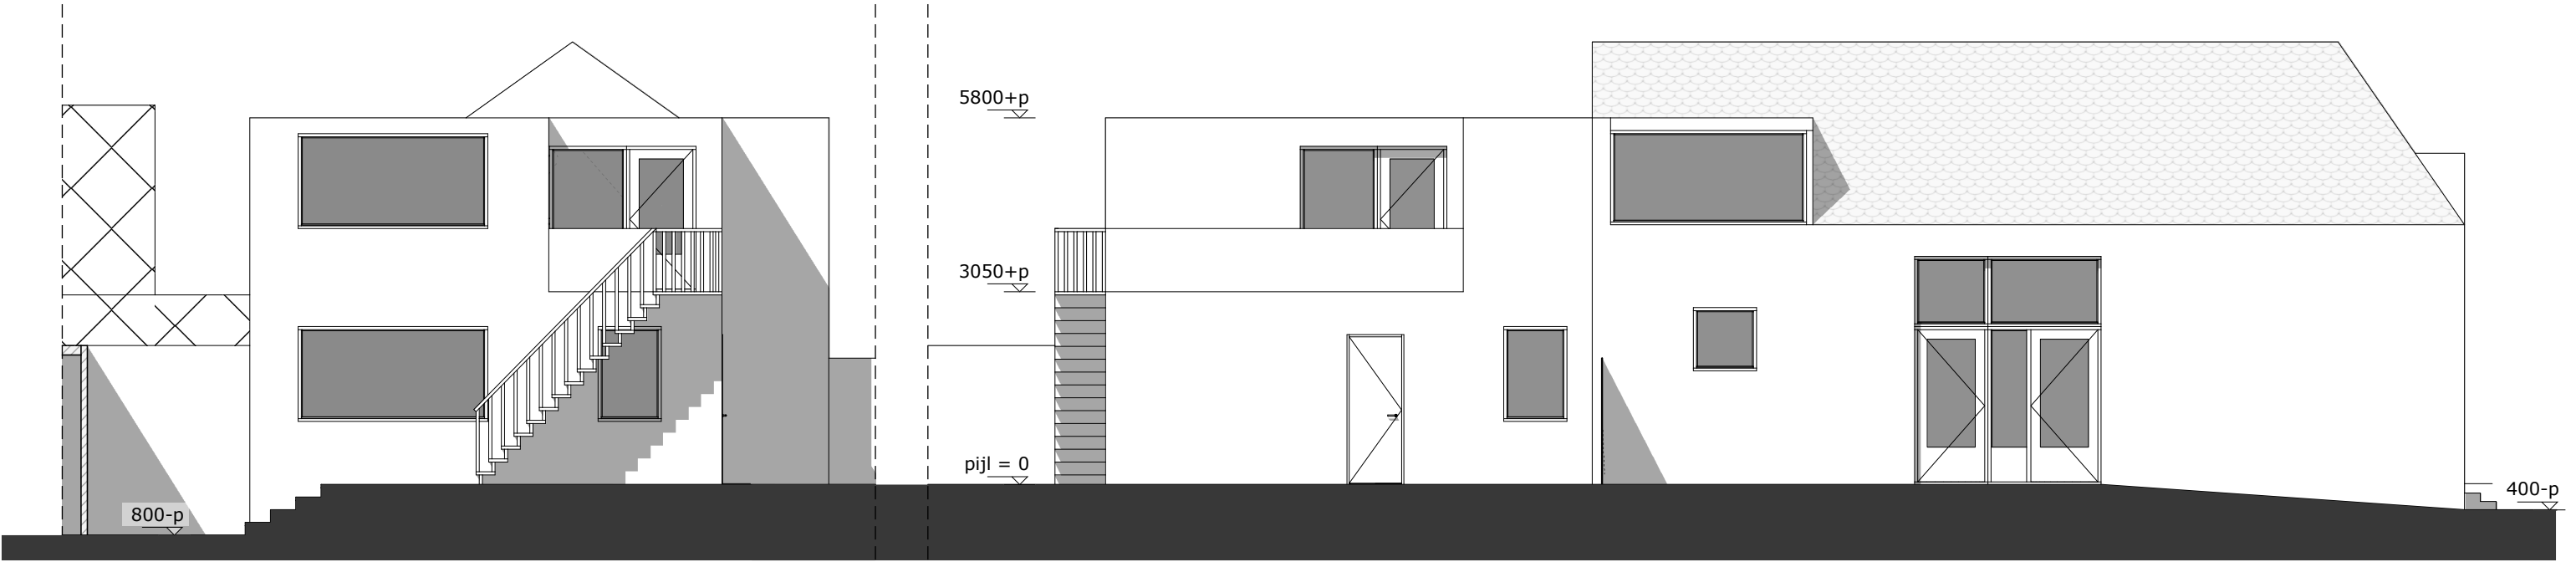

achtergevel

zijgevel