




- begane grond bestaand -

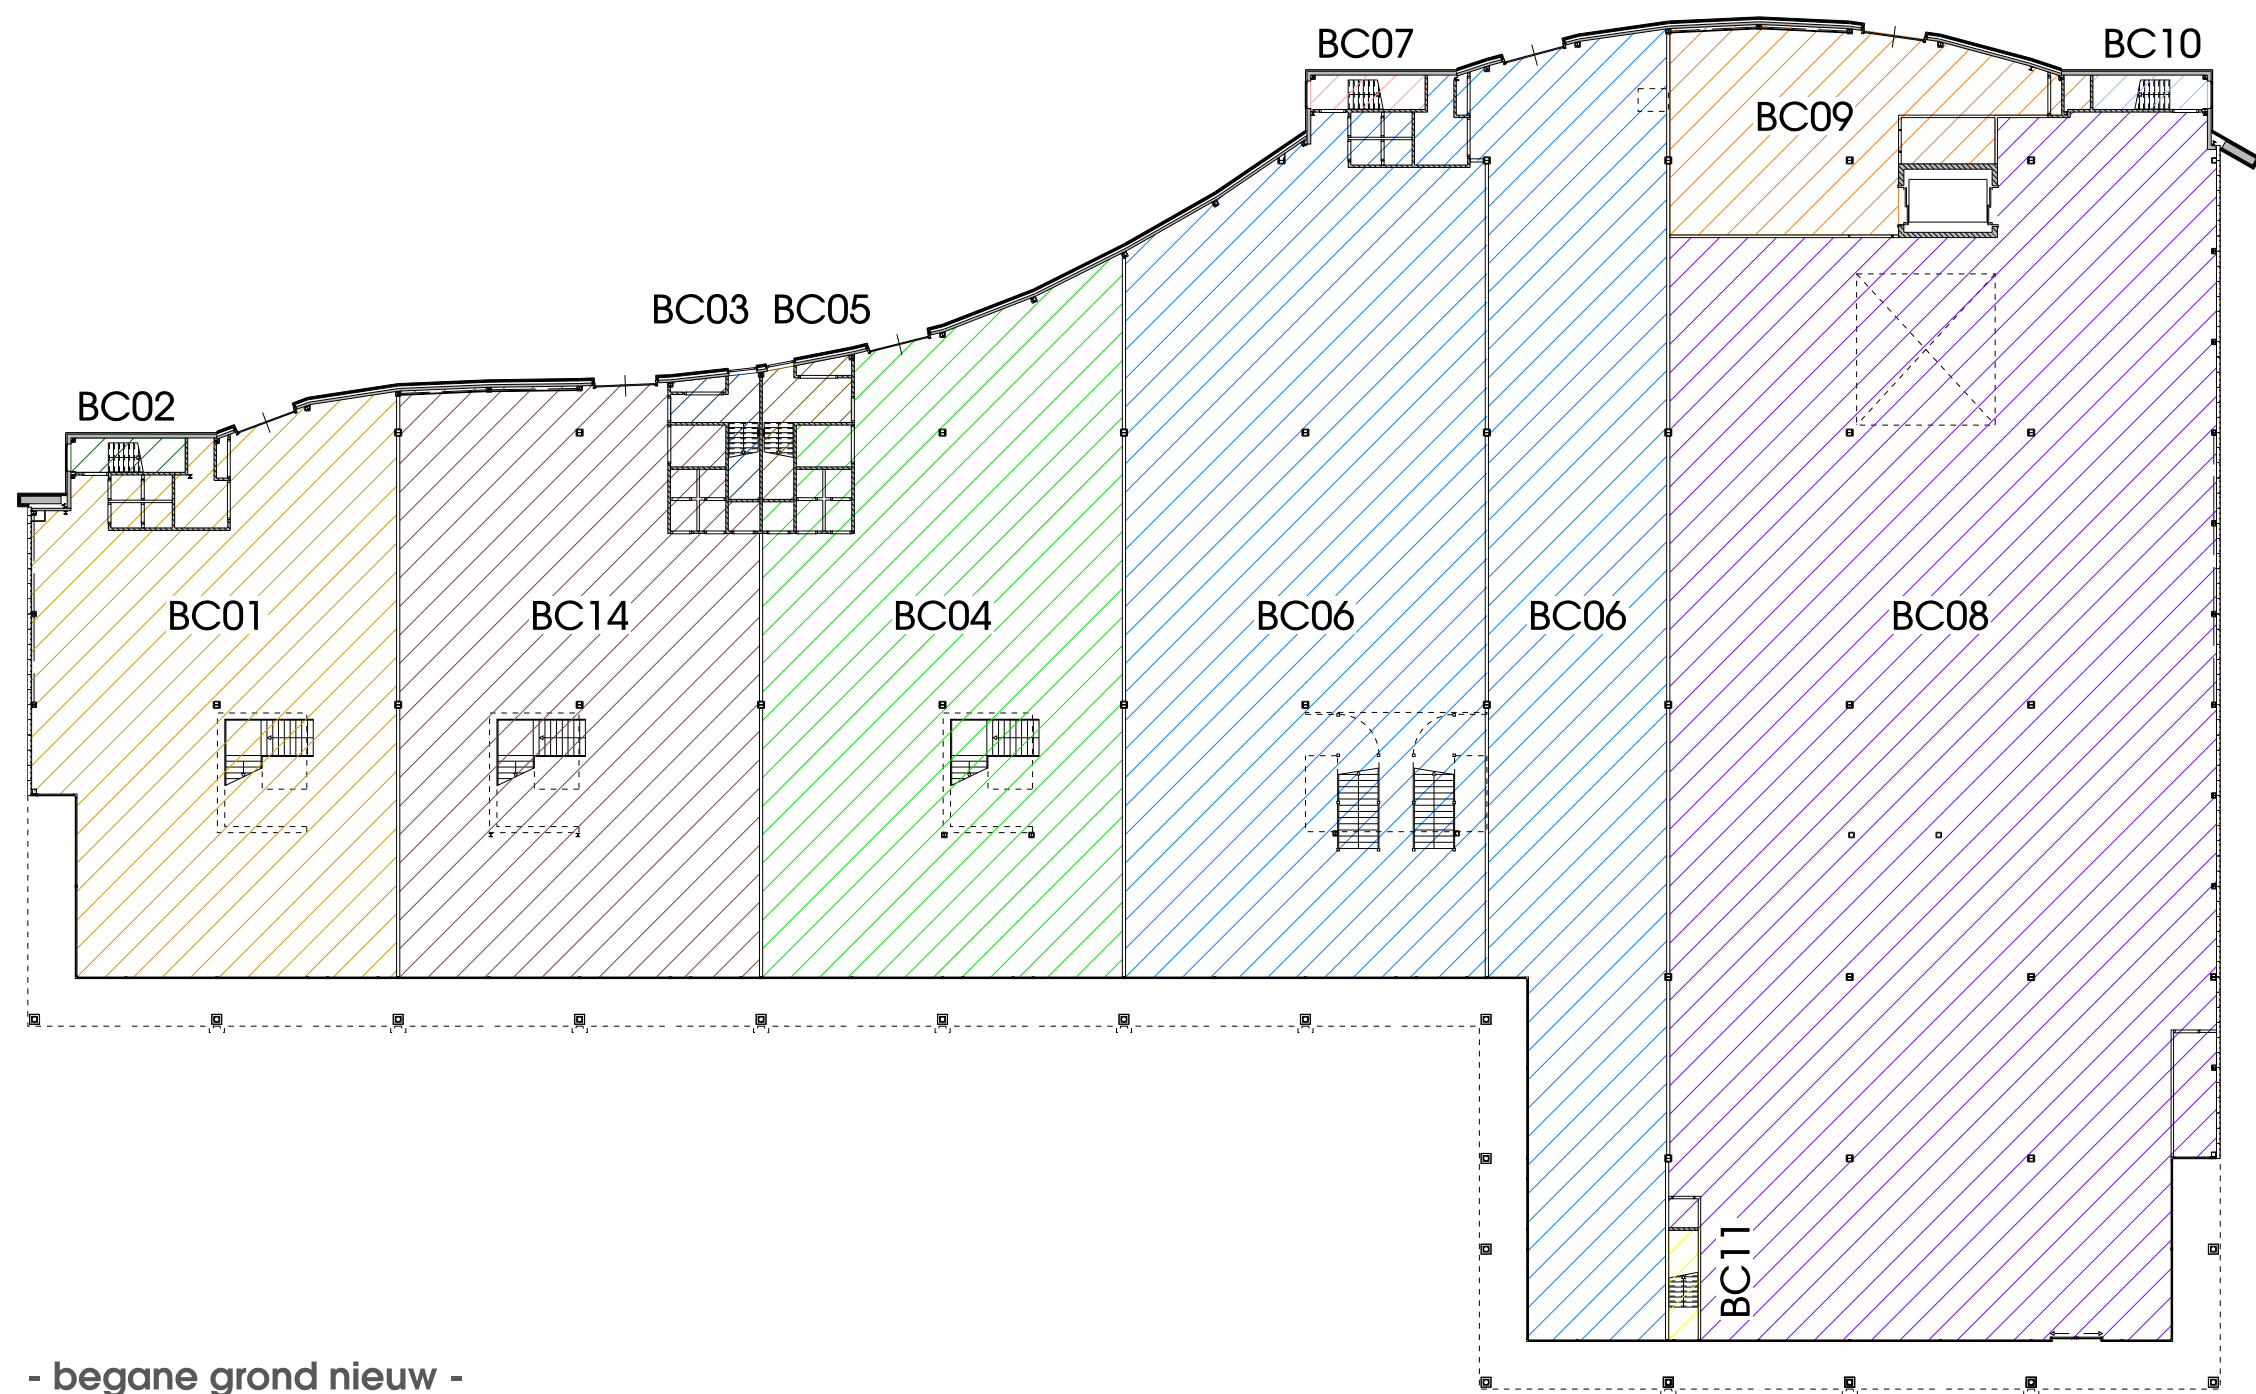

- begane grond nieuw -

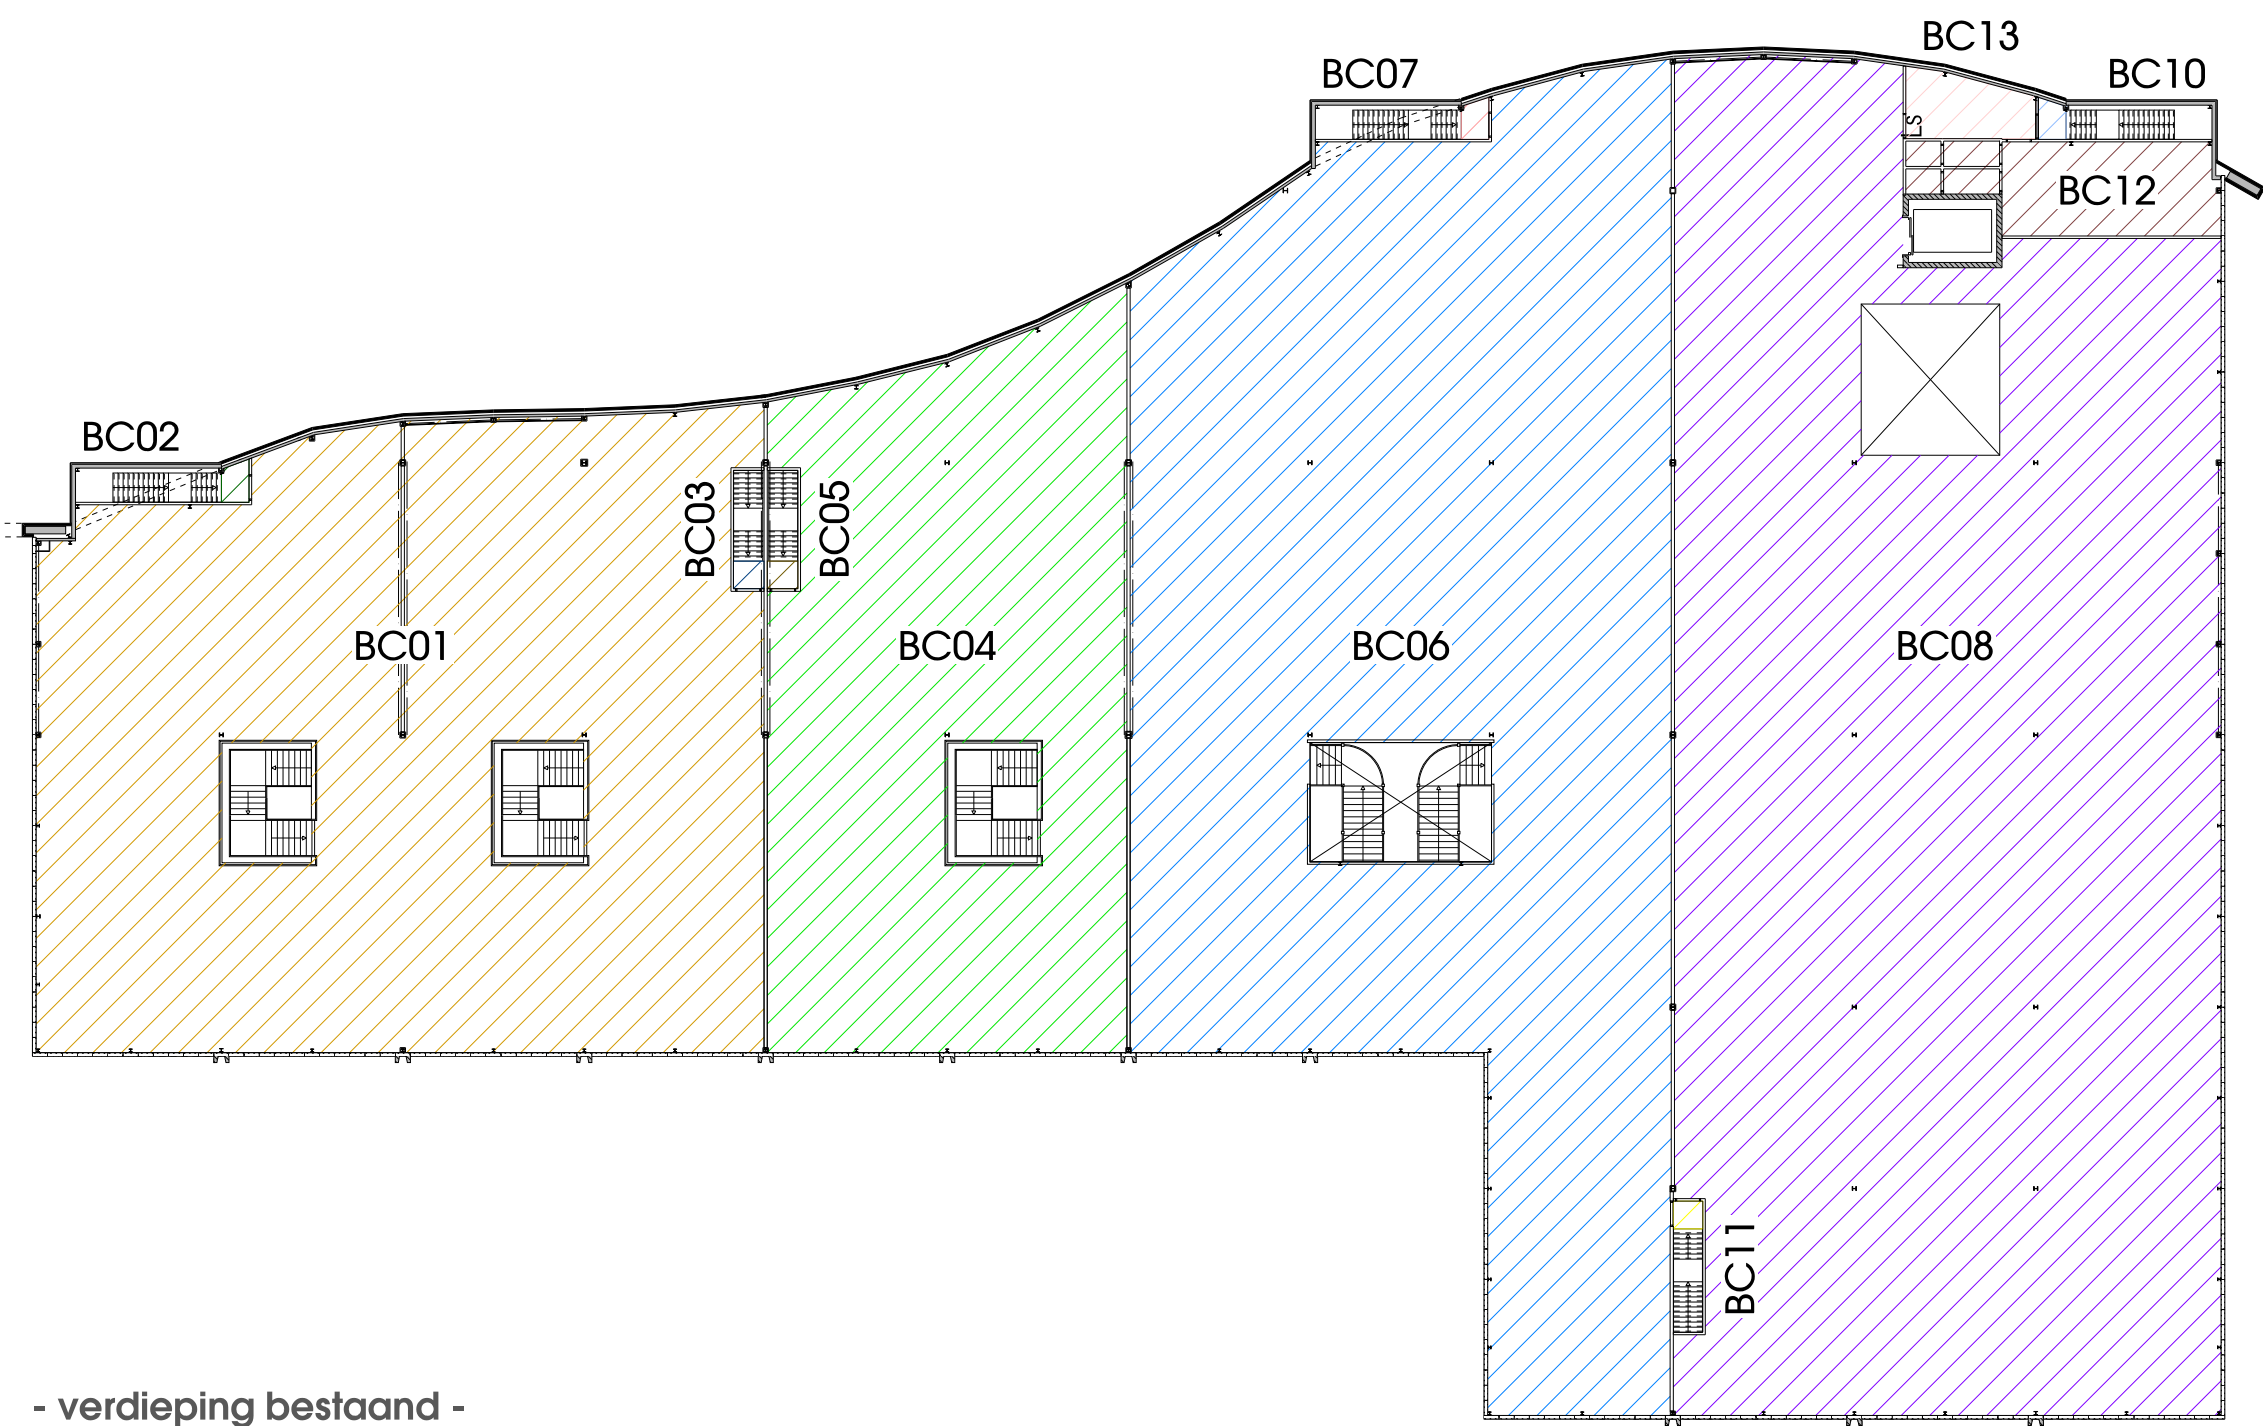

- verdieping bestaand -

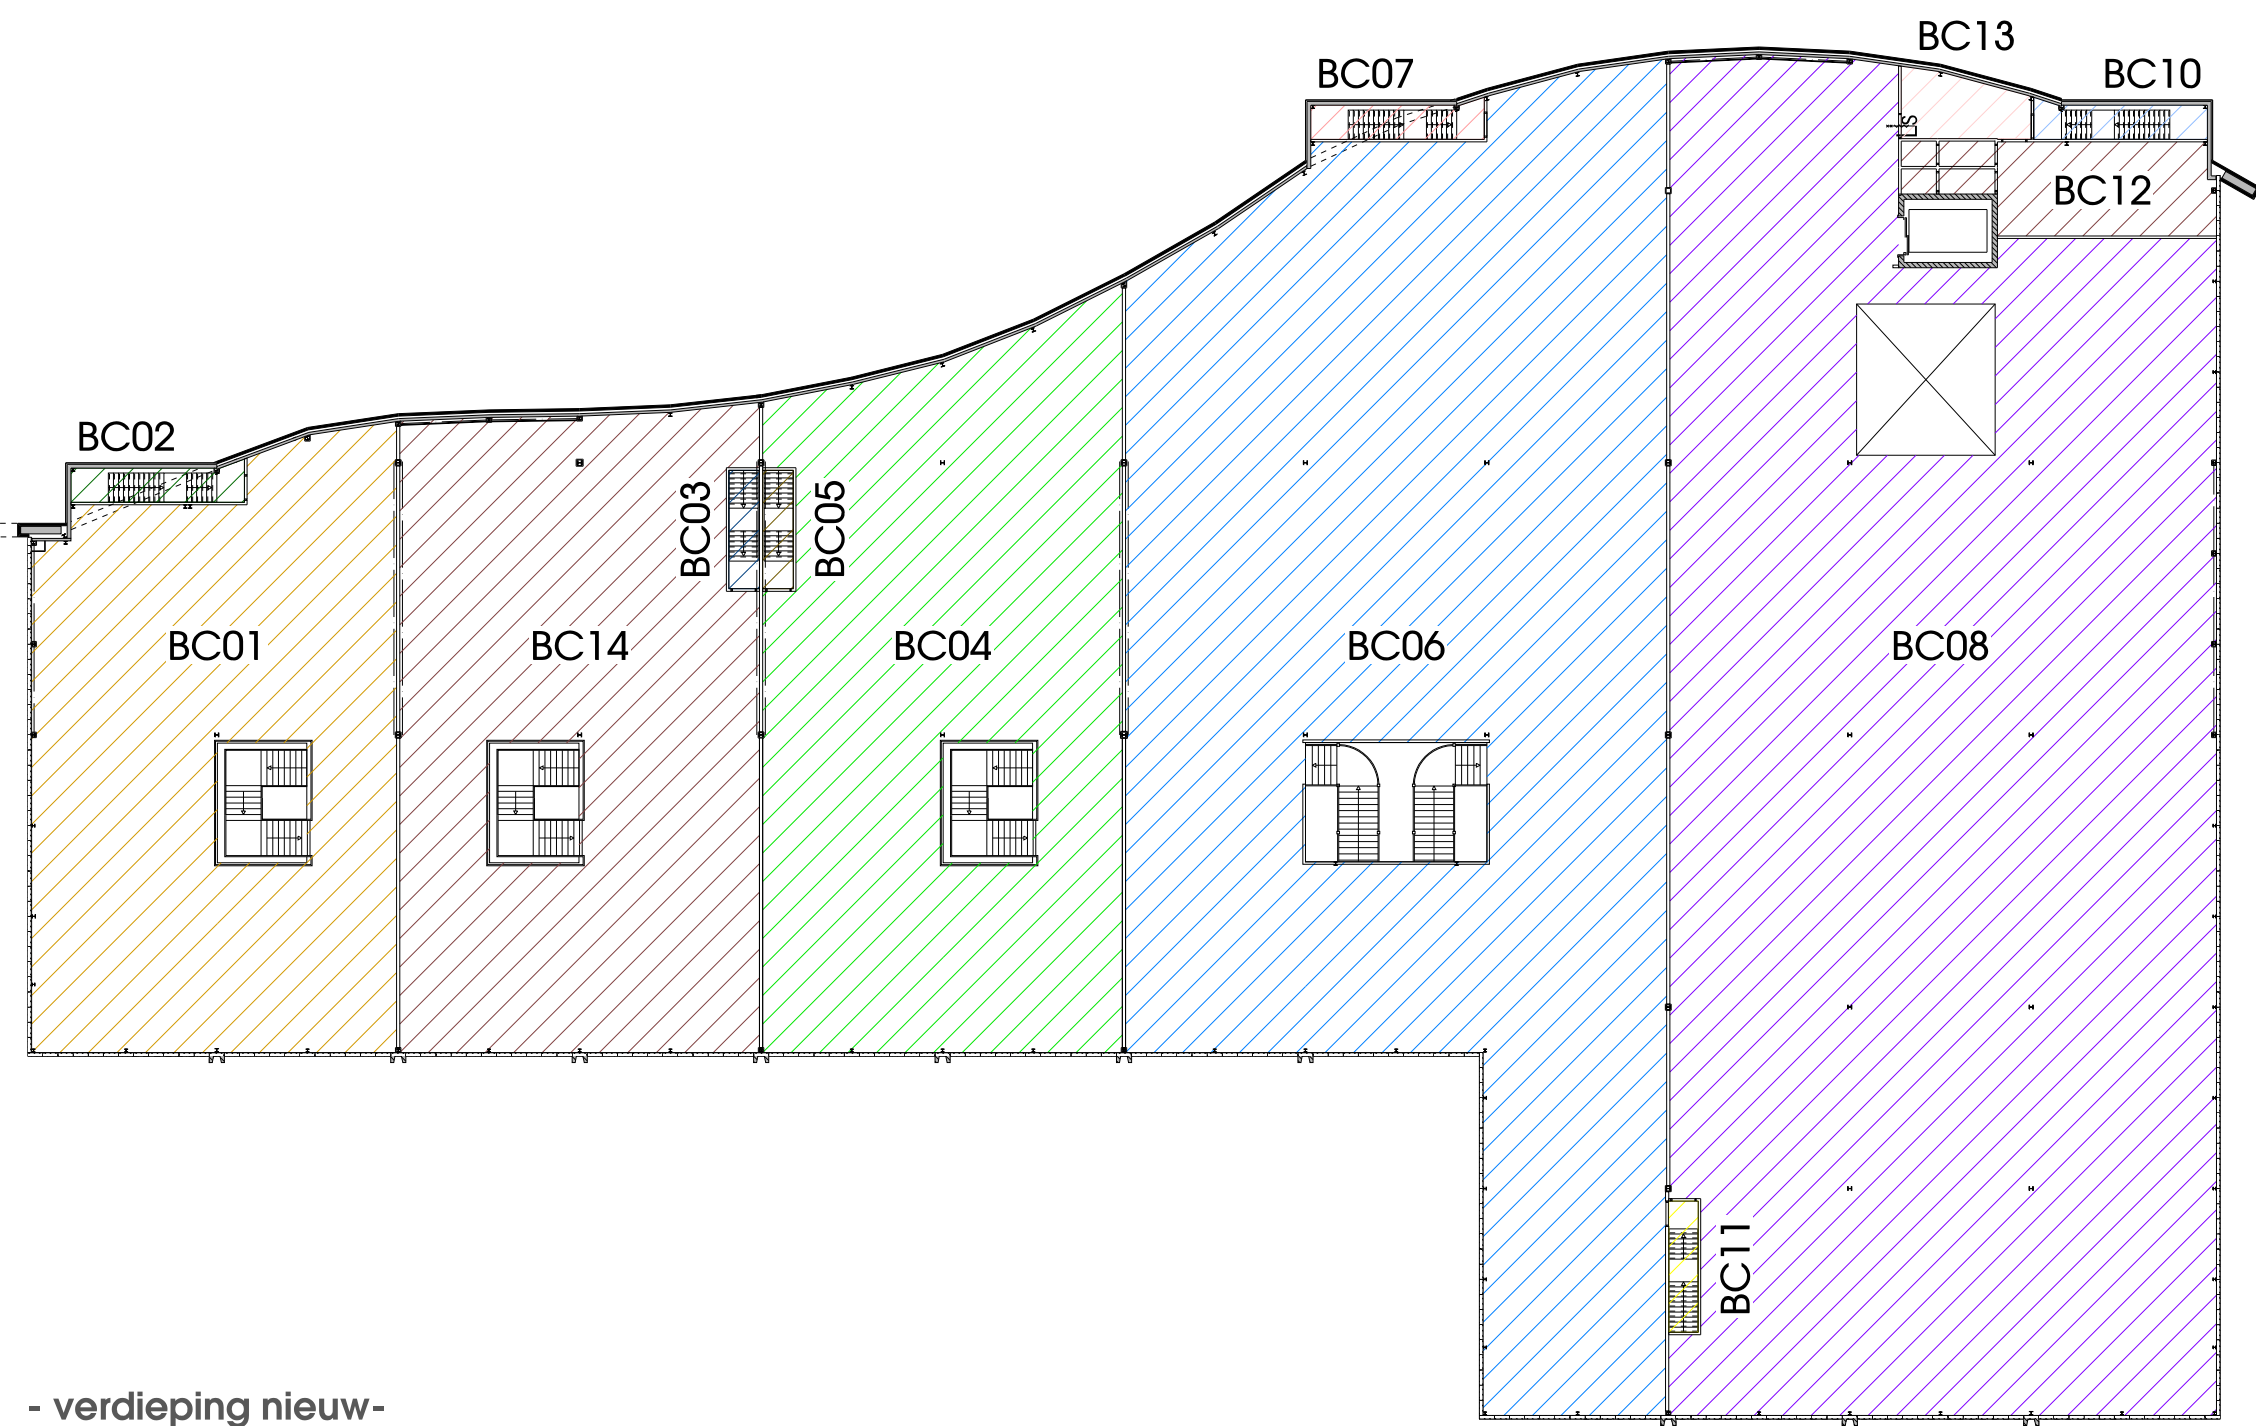


- verdieping nieuw-

| | | begane grond | verdieping | GO totaal m² |
|--------------|-------|--------------|------------|--------------|
| | BC 01 | 621 | 653 | 1274 |
| | BC 02 | 6 | 2 | 8 |
| | BC 03 | 10 | 1 | 11 |
| | BC 04 | 357 | 372 | 729 |
| | BC 05 | 12 | 1 | 13 |
| | BC 06 | 814 | 841 | 1655 |
| | BC 07 | 6 | 2 | 8 |
| | BC 08 | 972 | 1034 | 2006 |
| | BC 09 | 100 | 0 | 100 |
| | BC 10 | 6 | 2 | 8 |
| | BC 11 | 5 | 1 | 6 |
| | BC 12 | 0 | 40 | 40 |
| | BC 13 | 0 | 12 | 12 |
| GO totaal m² | | 2909 | 2961 | 5870 |

| | | begane grond | verdieping | GO totaal m² |
|--------------|-------|--------------|------------|--------------|
| | BC 01 | 293 | 312 | 605 |
| | BC 02 | 6 | 2 | 8 |
| | BC 03 | 10 | 1 | 11 |
| | BC 04 | 357 | 372 | 729 |
| | BC 05 | 12 | 1 | 13 |
| | BC 06 | 812 | 841 | 1653 |
| | BC 07 | 6 | 2 | 8 |
| | BC 08 | 972 | 1034 | 2006 |
| | BC 09 | 100 | 0 | 100 |
| | BC 10 | 6 | 2 | 8 |
| | BC 11 | 5 | 1 | 6 |
| | BC 12 | 0 | 40 | 40 |
| | BC 13 | 0 | 12 | 12 |
| | BC 14 | 325 | 338 | 663 |
| GO totaal m² | | 2904 | 2958 | 5862 |

- renoval B
algemeen
- er dient te worden gebouwd overeenkomstig de voorschriften uit het Bouwbesluit
 - alle maten in het werk te controleren, c.q. te nemen
 - maat/detailwijzigingen voorbehouden i.v.m. nadere uitwerking
 - peil = bovenkant afgewerkte vloer
 - verantwoordelijk voor de maatvoering van de situatie voor rekening van opdrachtgever
 - de als bijlage bij de bouwvoorraag bijgevoegde bouwbesluitbepalingen zijn onderdeel van de tekeningen en dienen bij de uitvoering geraadpleegd te worden
 - afstellen van toe te passen materialen dienen tijdig voor uitvoering door de aannemer ter goedkeuring aan de afdeling bouw- en woningbeleid te worden voorgelegd
 - beton-, hout- en staalconstructies uitvoeren volgens tekeningen en berekeningen constructeur
 - stalen kolommen, kolommen e.d. in buitenmuren of buitenruimte thermisch verzinken conform NEN 1275
 - een scheidingsconstructie van een bad- of foaietruimte, heeft ter plaatse van een bad of douche over de lengte van tenminste 3 meter tot een hoogte van 2,1 meter boven de vloer van die ruimte en tot een minimale hoogte van 1,2 meter voor de overige wanden een conform NEN 2778 bepaalde waterspouw die gemiddeld niet groter is dan 0,01 kg(m.s) en op geen enkele plaats groter dan 0,2 kg (m.s)
 - dagmaat buitendeuren > 900x2300mm
 - dagmaat binnendeuren > 900x2300 mm

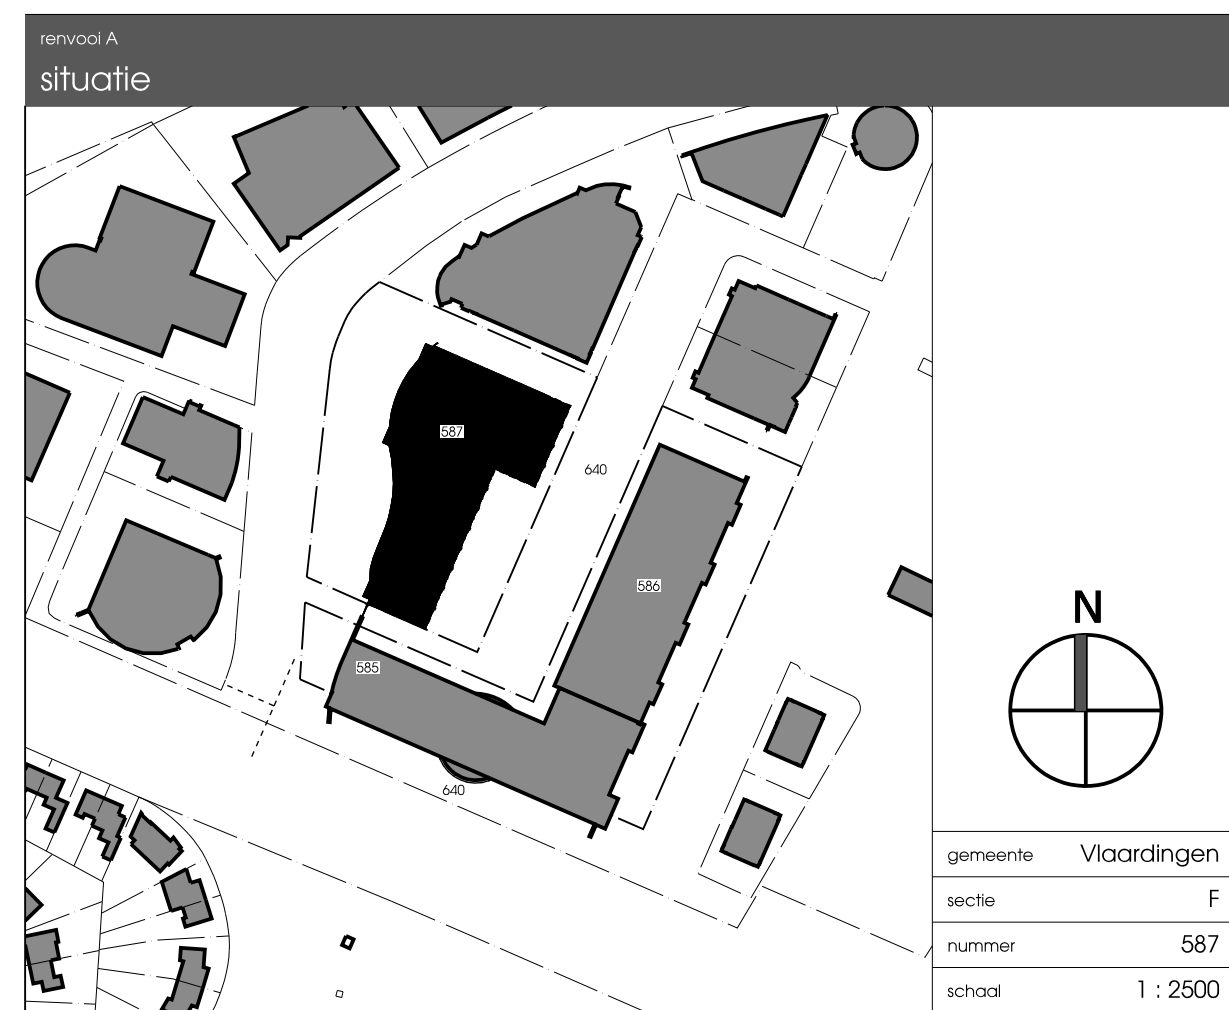

splitting units A-1 en A-4 woonboulevard Hoogstad

compartmentering bestaand / nieuw DO.17048.03

| | | | | |
|-------------------------|---------------|--------|------------|------------|
| opdrachtgever | projectnummer | versie | A | 29.11.2017 |
| MVGM Vastgoedmanagement | W17048 | B | 07.12.2017 | |
| fase | datum | C | 11.12.2017 | |
| Definitief Ontwerp | 28.11.2017 | | | |
| projectarchitect | projectleider | schaal | | |
| H. Beeflink | B. Ankersmit | 1:300 | | |

