

KELDER

Renvooi: zie tekening B-100

project : Nieuwbouw de Schutse oud-Vossemeer

onderwerp : Bestek
Kelder


tek.: F.T. ter Haar | schaal: 1:100 | d.d.: 28-04-2015 | gew.: | form.: A3

Jorissen Simonetti architecten
Rijssen - Bilthoven

E info@jsagroep.nl
I www.jsagroep.nl
T 0548 - 51 88 88

projectnr:
14210
tekeningnr:
B-109



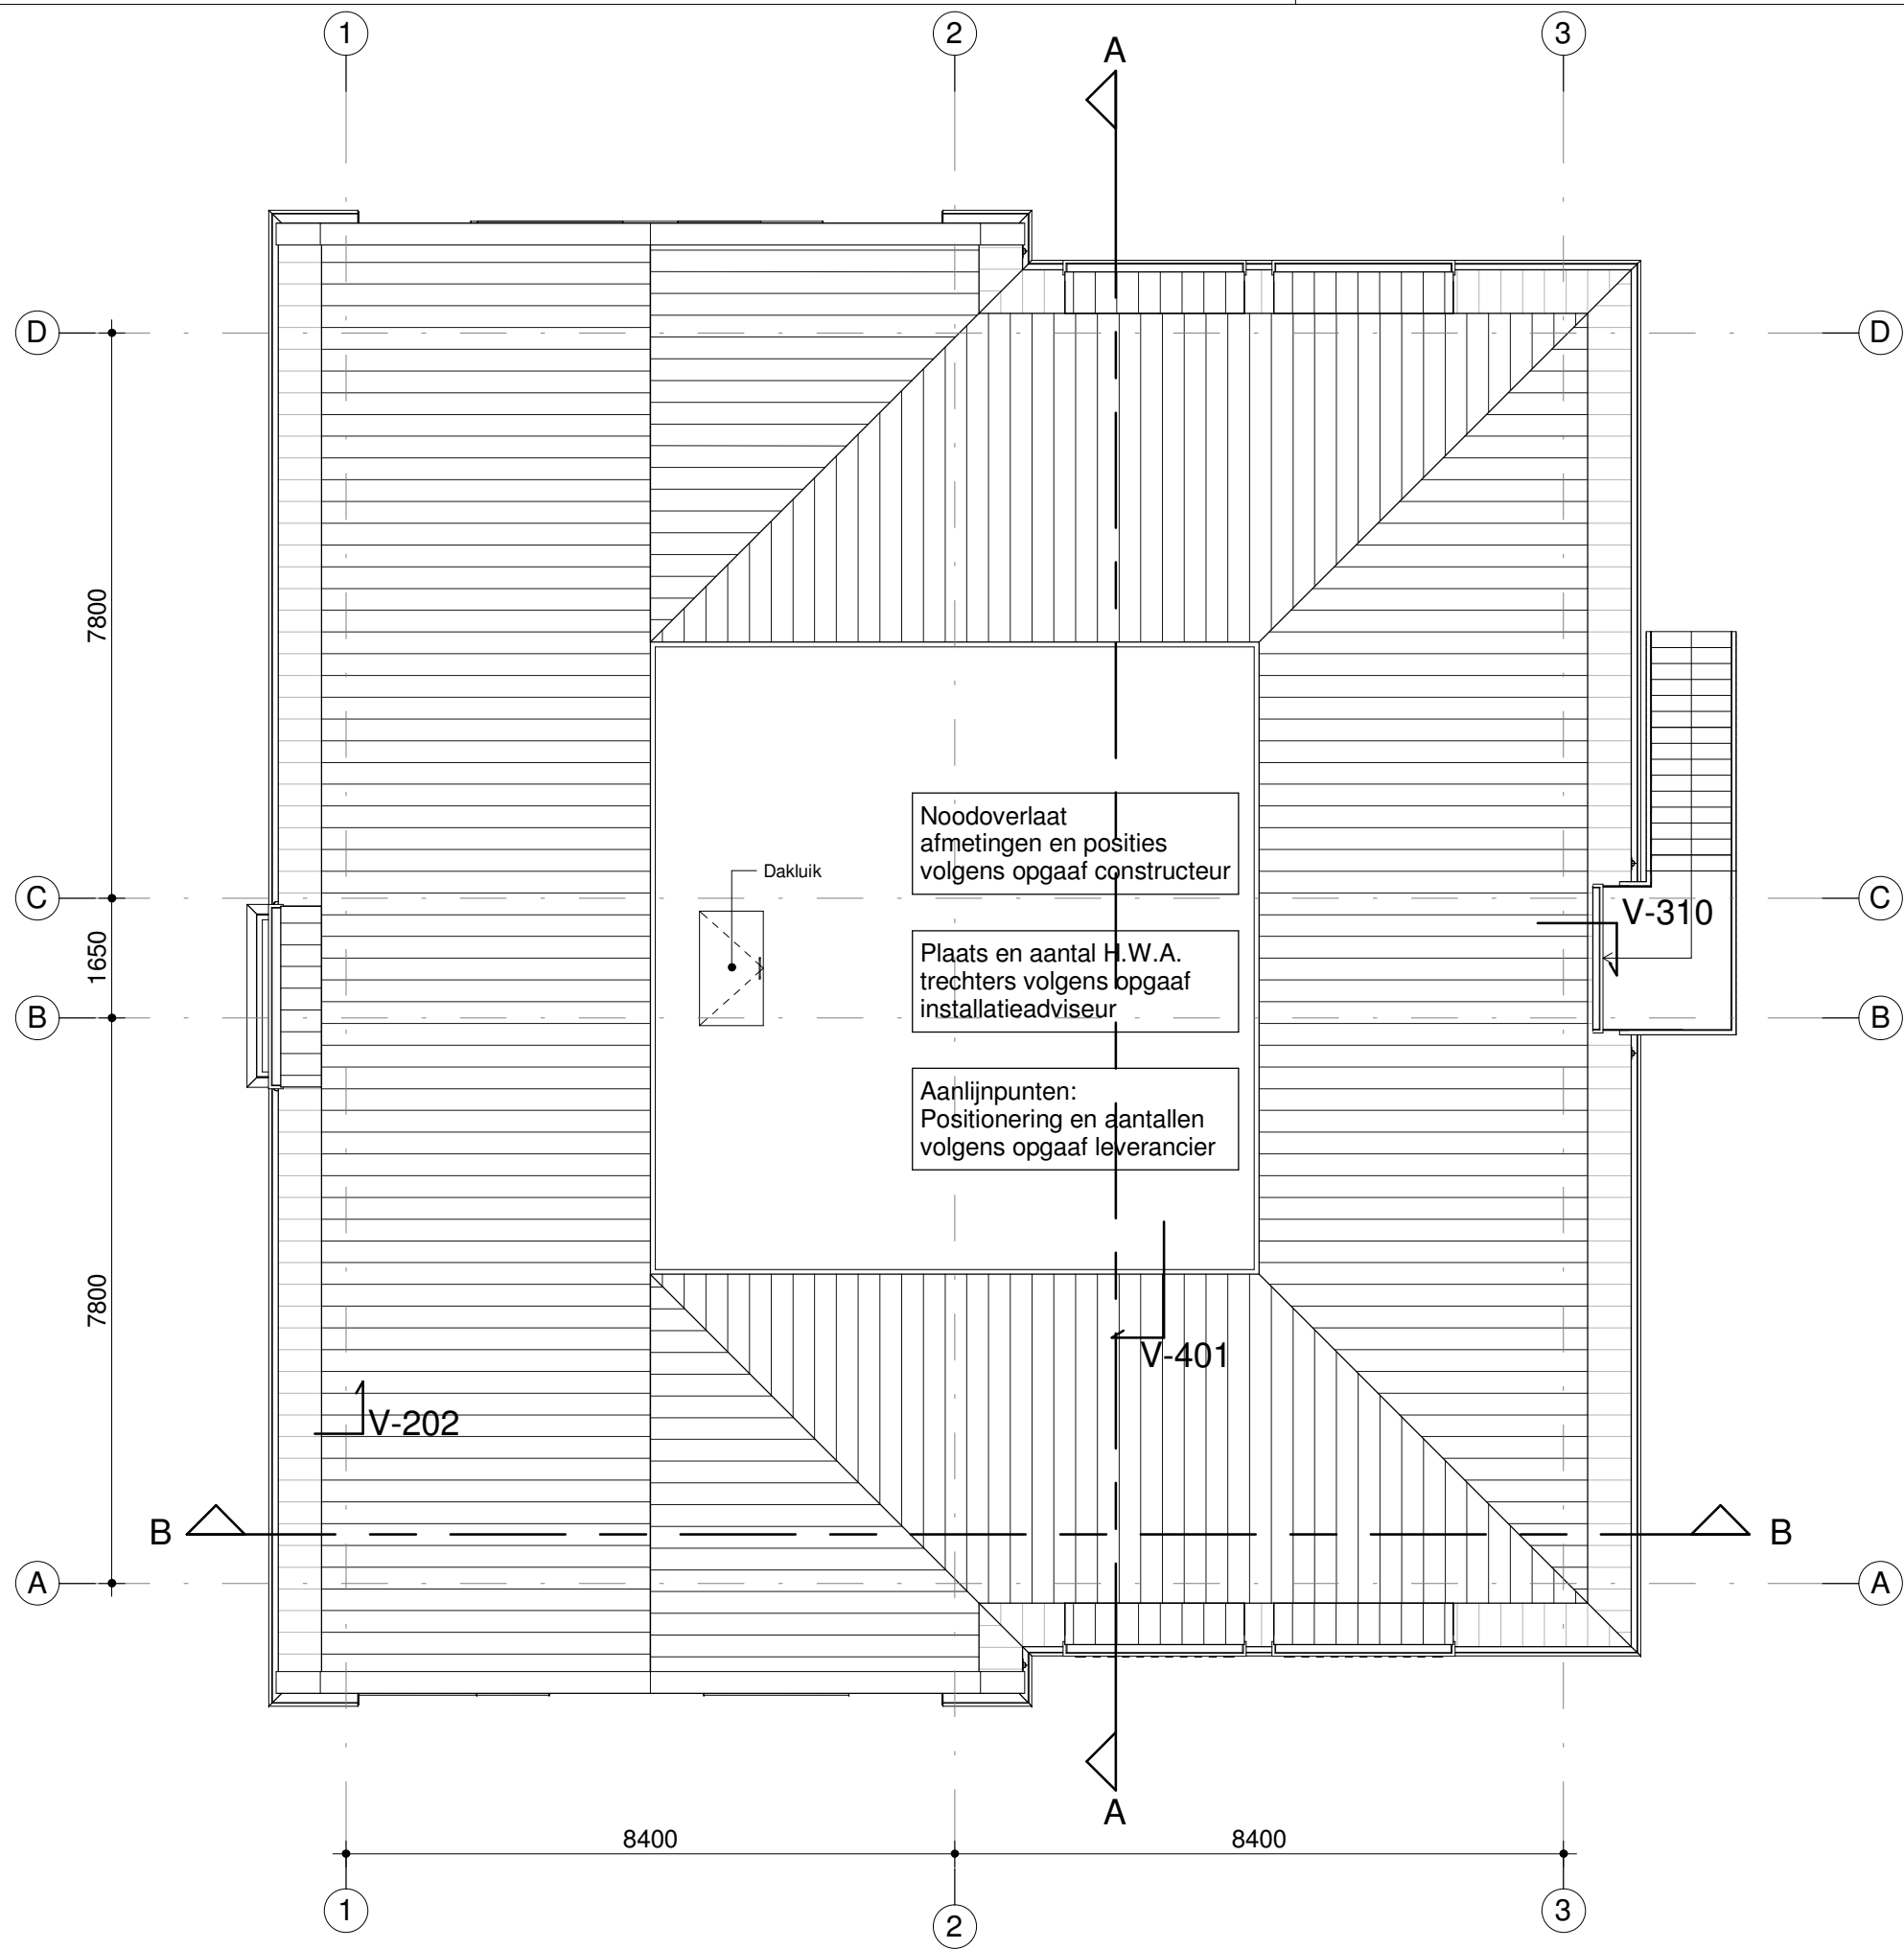

Renvooi: zie tekening B-100

project : Nieuwbouw de Schutse oud-Vossemeer

onderwerp : Bestek

Dak

tek.: F.T. ter Haar

schaal: 1:100

d.d.: 28-04-2015

gew.:

projectnr:
14210

tekeningnr:
B-113

form.: A3

Jorissen Simonetti architecten
Rijssen - Bilthoven

E info@jsagroep.nl
I www.jsagroep.nl
T 0548 - 51 88 88

