



Oude situatie

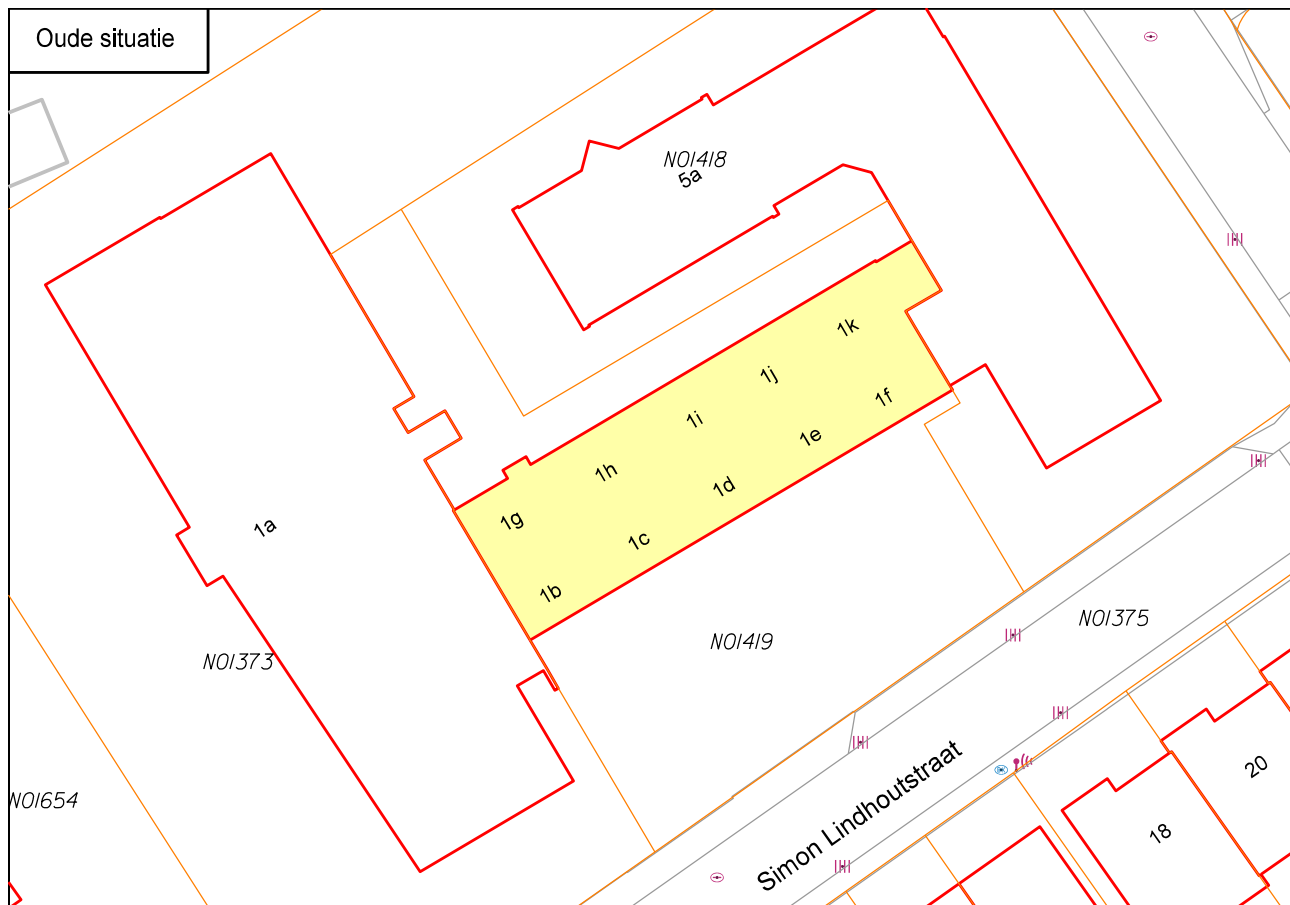

Nieuwe situatie

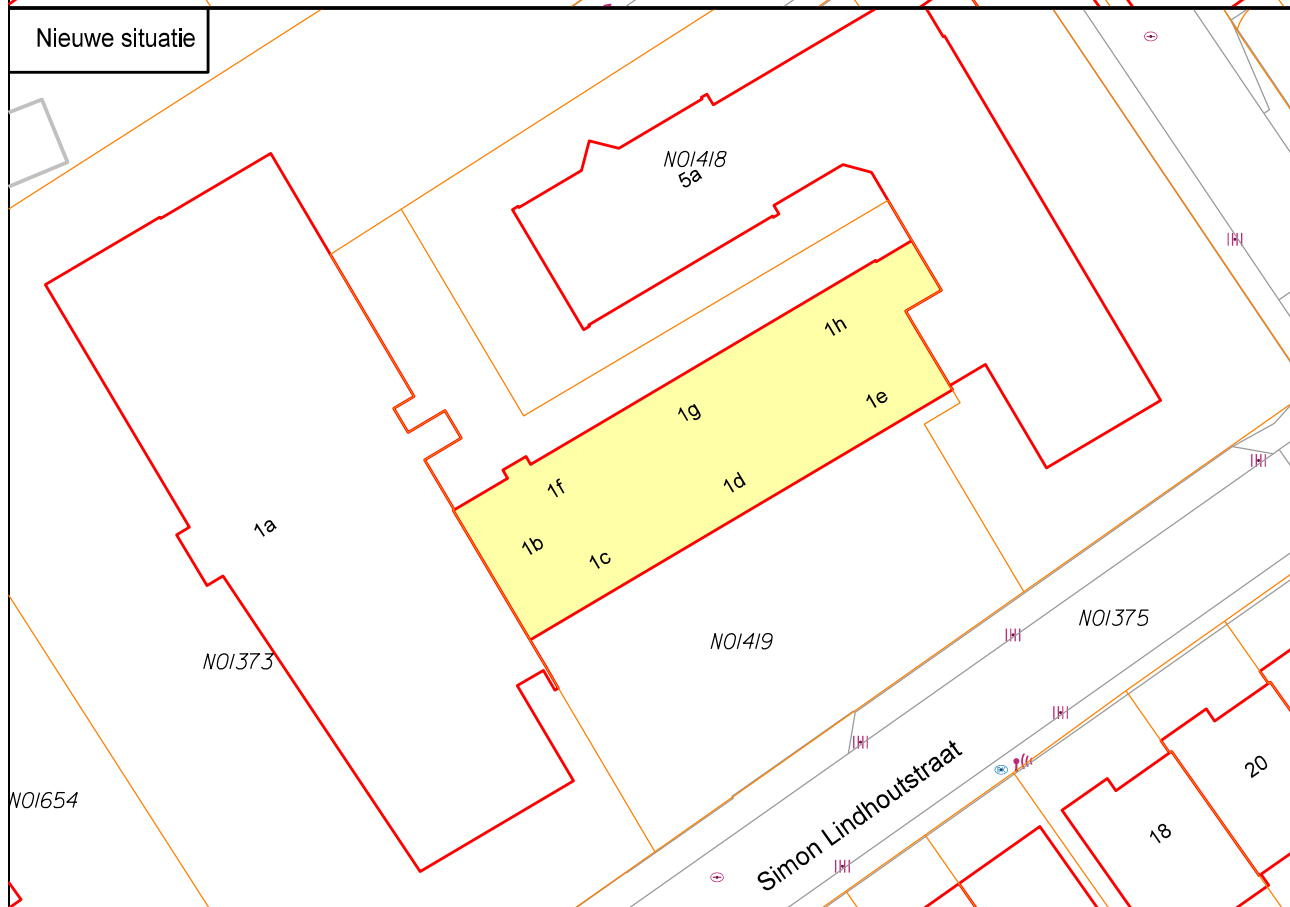

bezoekadres:
Hof van Tholen 2
4691 DZ THOLEN

postadres:
Postbus 51
4690 AB THOLEN

telefoon: 140166
e-mail: gemeente@tholen.nl
www.tholen.nl



Schaal: 1:500

Datum: 27-01-2022

Get: HCL
A4

Huisnummering Simon Lindhoutstraat te Tholen

1b algemene ruimte 1c 1d en 1e begane grond 1f 1g en 1h eerste verdieping