



Quarleshaven

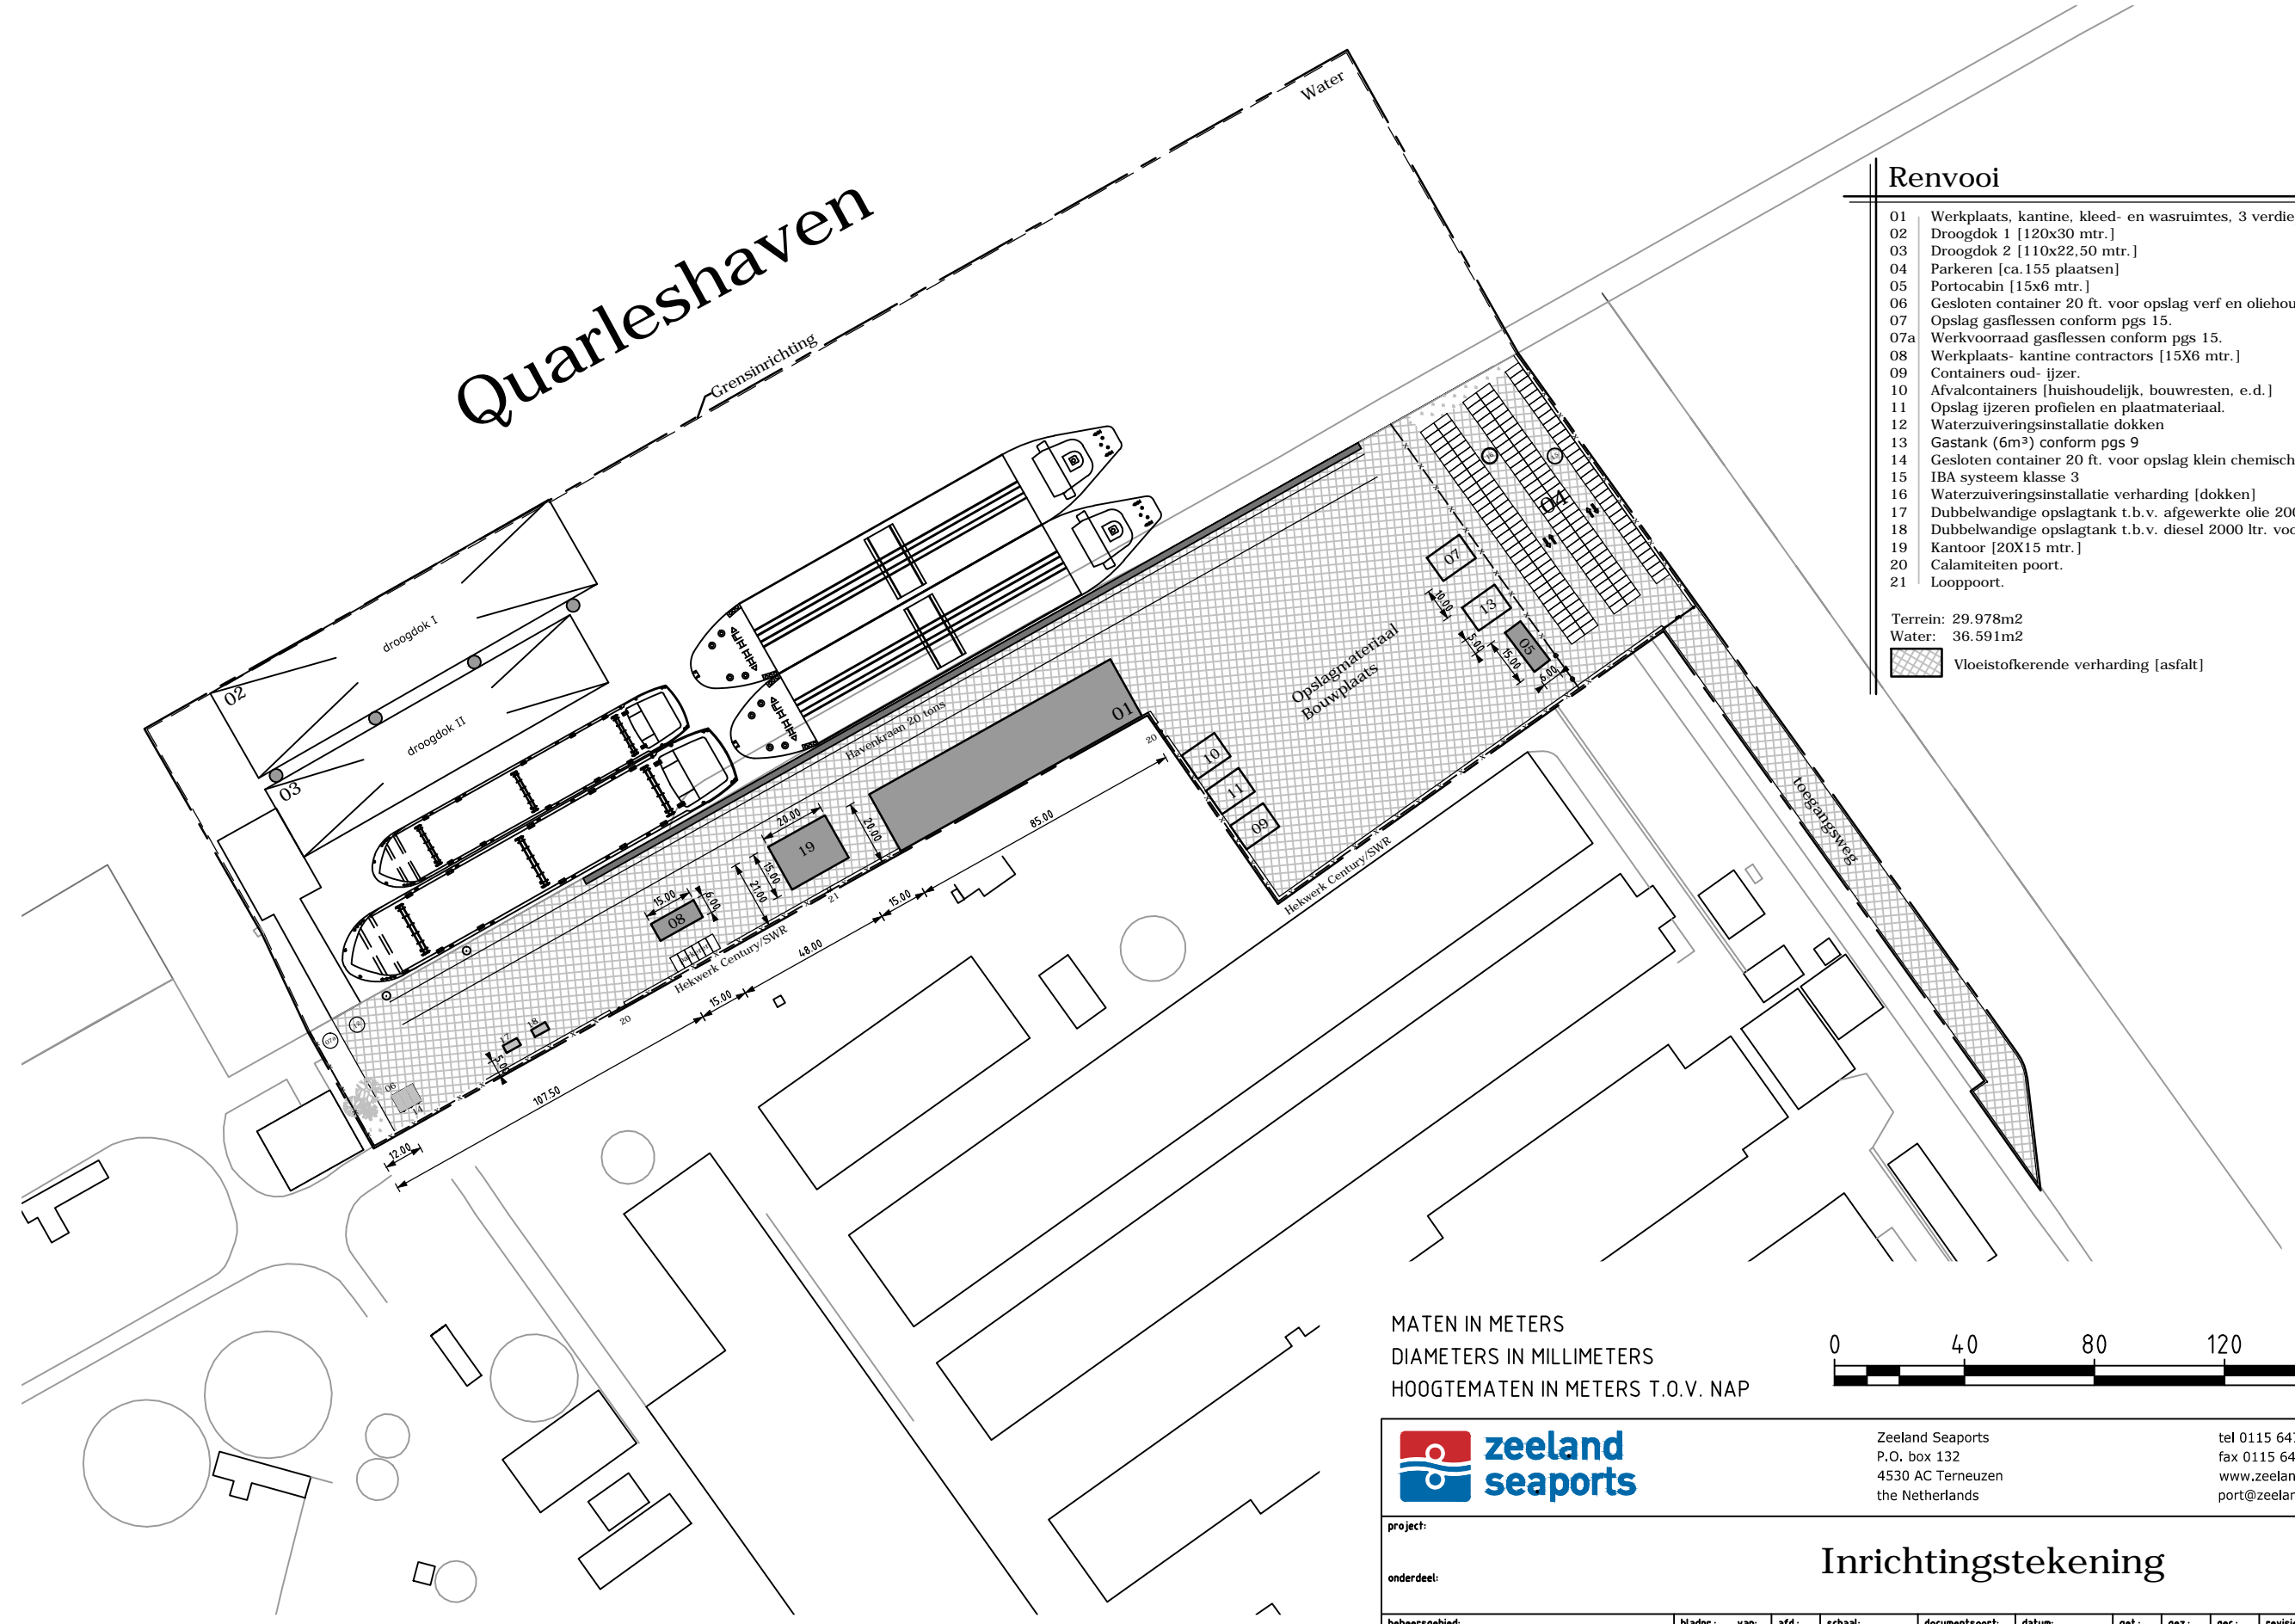

Renvooi

- 01 Werkplaats, kantine, kleed- en wasruimtes, 3 verdiepingen [85X20 mtr.]
- 02 Droogdok 1 [120x30 mtr.]
- 03 Droogdok 2 [110x22,50 mtr.]
- 04 Parkeren [ca.155 plaatsen]
- 05 Portocabin [15x6 mtr.]
- 06 Gesloten container 20 ft. voor opslag verf en oliehoudende producten conform pgs 15
- 07 Opslag gasflessen conform pgs 15.
- 07a Werkvoorraad gasflessen conform pgs 15.
- 08 Werkplaats- kantine contractors [15X6 mtr.]
- 09 Containers oud- ijzer.
- 10 Afvalcontainers [huishoudelijk, bouwresten, e.d.]
- 11 Opslag ijzeren profielen en plaatmateriaal.
- 12 Waterzuiveringsinstallatie dokken
- 13 Gastank (6m³) conform pgs 9
- 14 Gesloten container 20 ft. voor opslag klein chemisch afval conform pgs 15 [2x]
- 15 IBA systeem klasse 3
- 16 Waterzuiveringsinstallatie verharding [dokken]
- 17 Dubbelwandige opslagtank t.b.v. afgewerkte olie 2000 ltr. [mobiel]
- 18 Dubbelwandige opslagtank t.b.v. diesel 2000 ltr. voorzien van afleverpomp. [mobiel]
- 19 Kantoor [20X15 mtr.]
- 20 Calamiteiten poort.
- 21 Looppoort.

Terrein: 29.978m2
Water: 36.591m2
 Vloeistofkerende verharding [asfalt]

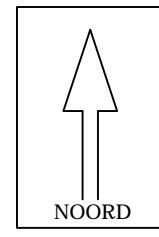

MATEN IN METERS
DIAMETERS IN MILLIMETERS
HOOGTEMATEN IN METERS T.O.V. NAP



Zeeland Seaports
P.O. box 132
4530 AC Terneuzen
the Netherlands
tel 0115 647400
fax 0115 647500
www.zeelandseaports.com
port@zeelandseaports.com

project:									
onderdeel:									
Inrichtingstekening									
beheersgebied: Vlissingen	bladnr.:	van:	afd.:	schaal:	documentsoort: TEKENING	datum: 30-10-2015	get.:	gez.:	gec.:
besteknummer:	projectnummer:		tekeningnummer:		revisie: 1		formaat: A3		documentstatus: Definitief.