



FUNDERING RIOLERING, GESCHIEDEN SYSTEEM :  
O.S. = ONTSTOPPIJNOSTUK F.T. = FONTEINTJE  
C.V. = C.V. KETEL M.C. = TOTILET  
S.B. = AANRECHT  
H.K.A. AFVOERBUIJZEN IN GRIJS UITVOEREN LEIDINGSVERLOP RIOLERING ONDER DE VLOER UIT-  
VULKWATER AFVOERBUIJZEN IN BRUIN UITVOEREN VOEREN IN MINIMAAL 75 MM BOVEN DE VLOER 50 MM

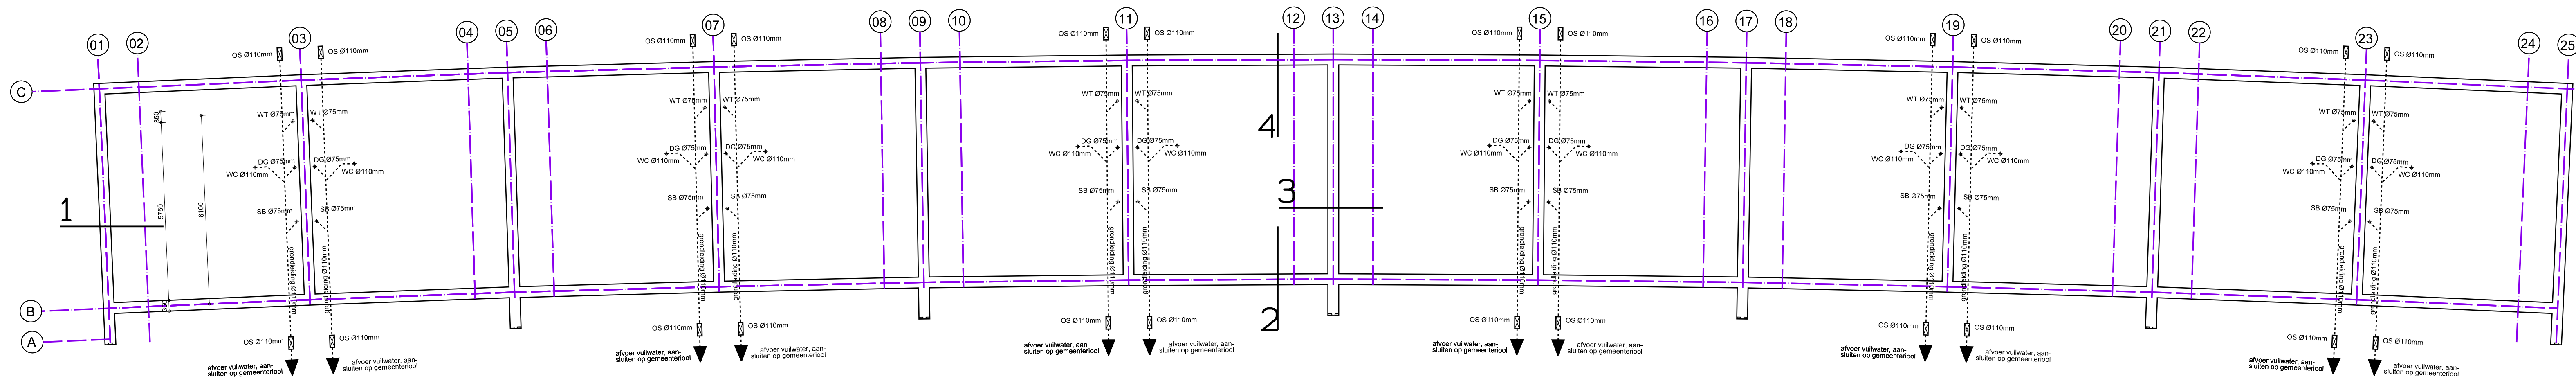


BEGANEVLOER WONING :  
GEÏSOLEERDE KANAALPLAATVLOER, RC = 3,5 M2 K/M  
ZANDCEMENTVLOER 70 MM


OVERPANNINGSRICHTING VLOERVELD

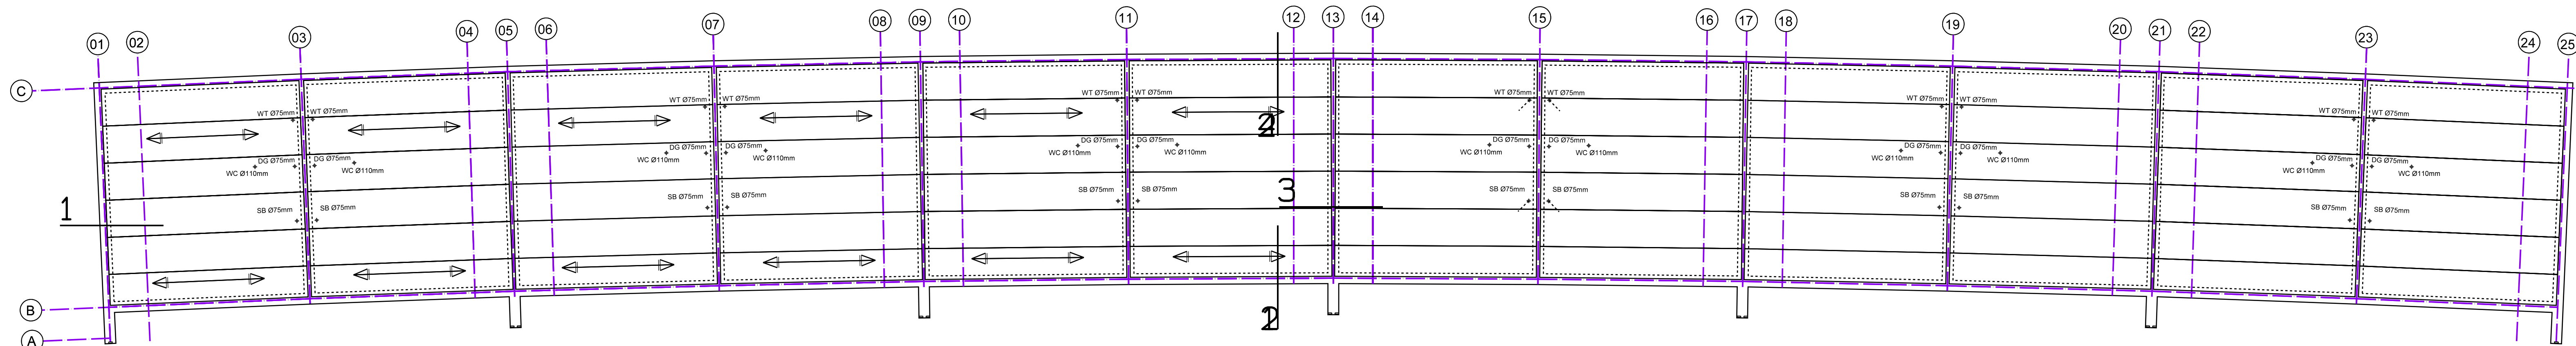

VERDETEPIJNINGSVLOER WONING :  
HOUTENBALKLAAG 38 X 289 MM, ONGEÏSOLEERD  
PLAFOND UITVOEREN IN LARIX  
22 MM UNDERLAYENT

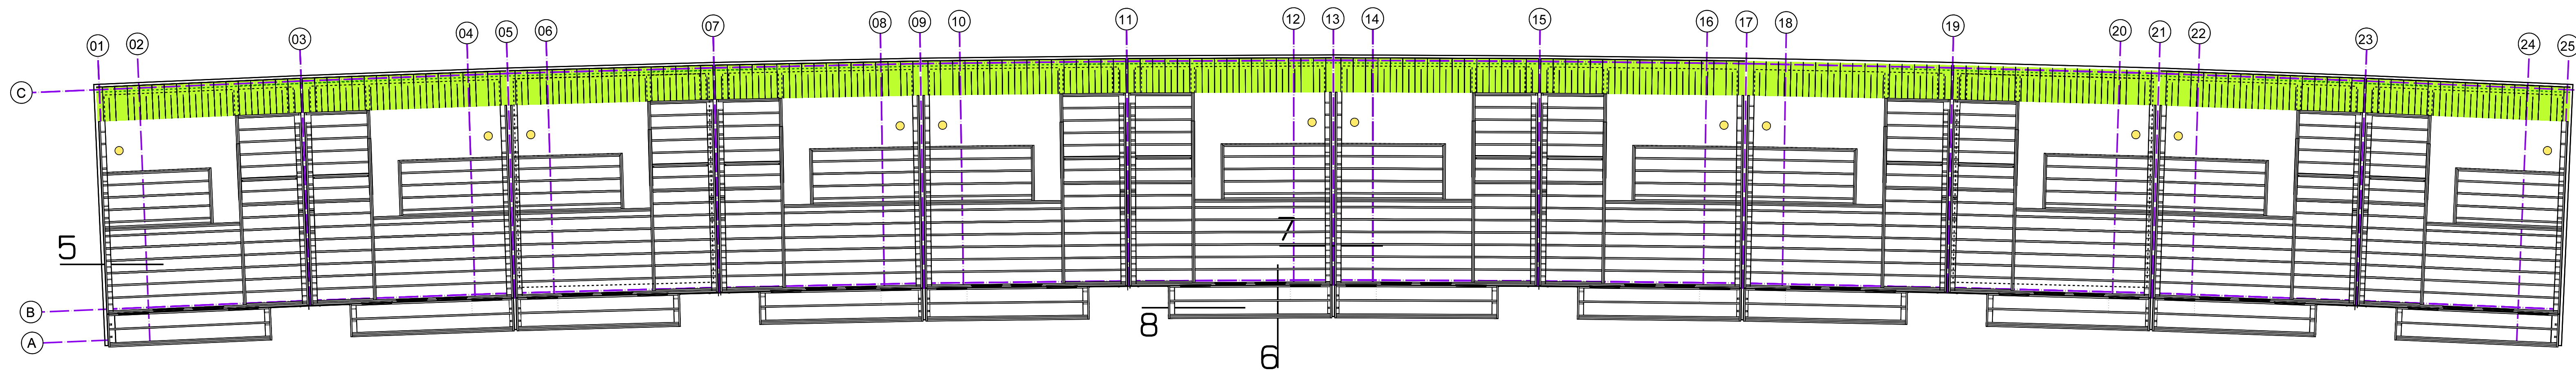

KAPCONSTRUCTIE WONING :  
HOUTENBOOSCONSTRUCTIE 38 X 230 MM, GEÏSOLEERD  
PLAFOND UITVOEREN IN HOF PLaat BEPERFONDEERD  
DAKPLAAT 22 MM UNDERLAYENT

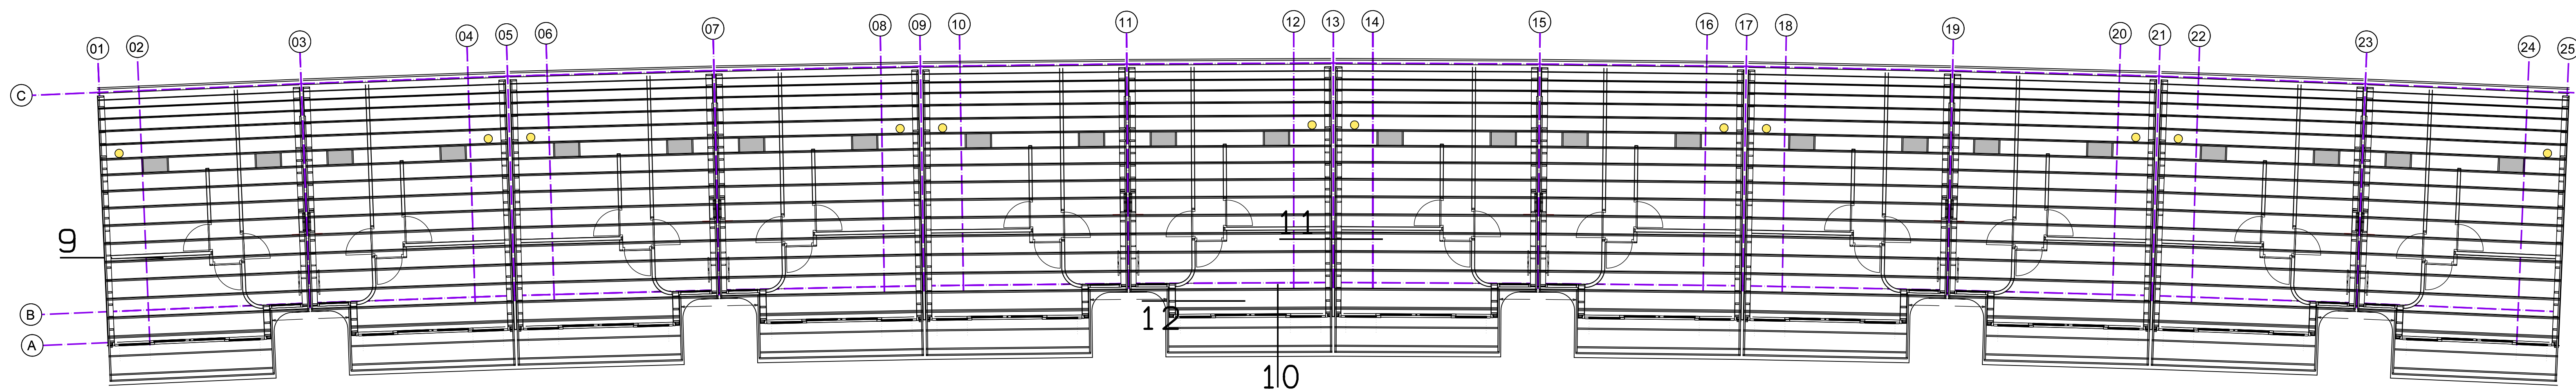

dhr. F.D.G. Prins  
Architect BNA / BNI

OPDRACHTGEVER:  
Camping de Nolle te Vlissingen

PROJECT:  
12 recreatiewoningen te Vlissingen

BOUWHERR:  
Burgemeester van Woolderenlaan 5 Vlissingen

ONDERWERP:  
Bestektekening: Constructieve plattegronden

VOORLOP  
1:100  
2:100  
3:100  
4:100

BR  
VISION  
CREATIEVE BOUWKUNDE  
VORMGEVERS

GETUIGD:  
BENJAMIN STEENBEEK  
TELEFOON:  
+0031630717126  
DATUM:  
05 November 2015

B-5