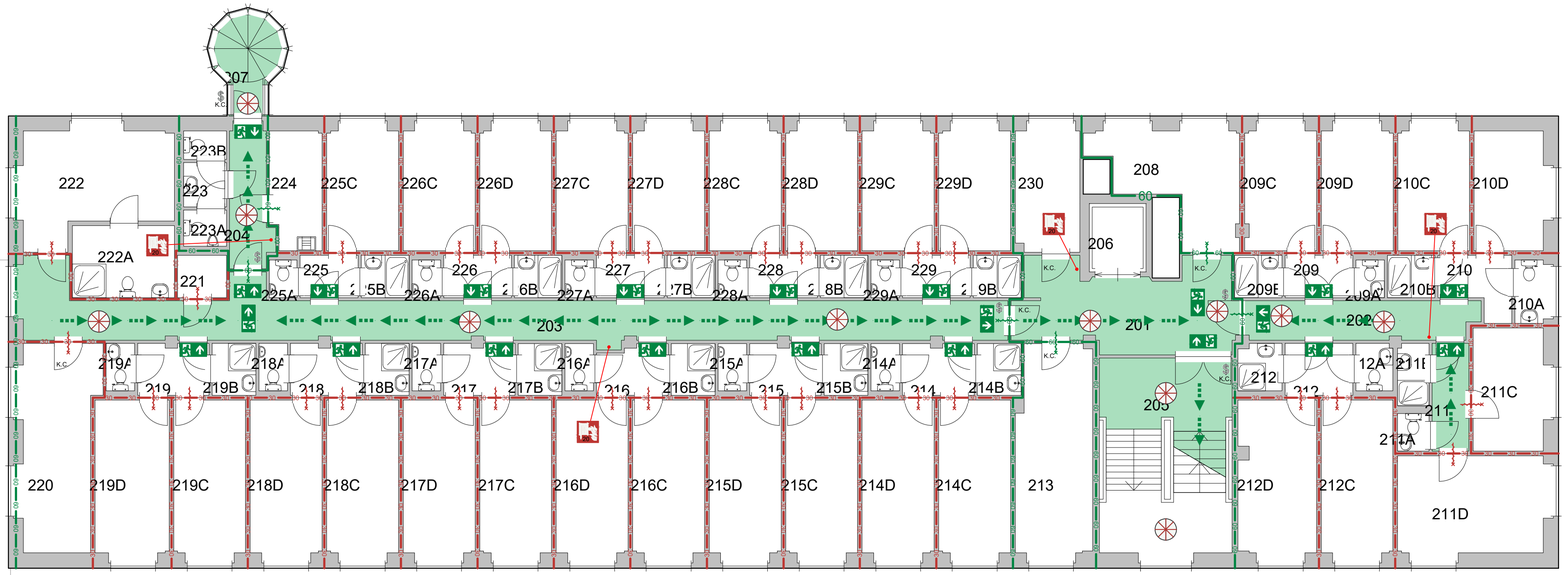

Ruimte	Functie	Opp.
201	Gang	19.09
202	Gang	9.61
203	Gang	45.32
204	Gang	5.97
205	Trappenhuis	28.13
206	Liftschacht	4.13
207	Trappenhuis	6.07
208	Gespreksruimte	13.81
209	Hal	3.05
209B	Doucheruimte	2.14
209C	Legering 1P	9.64
209D	Legering 1P	9.71
209A	WC	1.14
210A	WC	2.51
210D	Legering 1P	9.42
210C	Legering 1P	9.67
210B	Doucheruimte	2.14
210	Hal	4.08
211	Hal	4.22
211D	Legering 1P	16.19
211C	Legering 1P	9.79
211B	Doucheruimte	2.08
211A	WC	1.27
212C	Legering 1P	12.20
212	Hal	3.76
212B	Doucheruimte	2.17
212A	WC	1.86
212D	Legering 1P	13.16
213	Verblijfsruimte	17.08
214	Hal	3.89
214B	Doucheruimte	2.42

Ruimte	Functie	Opp.
214A	WC	1.43
214C	Legering 1P	12.24
214D	Legering 1P	12.25
215C	Legering 1P	12.20
215D	Legering 1P	12.25
215	Hal	3.88
215A	WC	1.43
215B	Doucheruimte	2.42
216C	Legering 1P	12.24
216	Hal	3.61
216B	Doucheruimte	2.42
216D	Legering 1P	12.25
216A	WC	1.43
217A	WC	1.44
217C	Legering 1P	12.20
217B	Doucheruimte	2.42
217	Hal	3.90
217D	Legering 1P	12.25
218B	Doucheruimte	2.43
218	Hal	3.91
218C	Legering 1P	12.24
218D	Legering 1P	12.25
218A	WC	1.44
219C	Legering 1P	12.20
219B	Doucheruimte	2.43
219A	WC	1.44
219	Hal	3.90
219D	Legering 1P	12.60
220	Wasruimte	16.85
221	Technische Ruimte	2.21
222A	Toiletruimte	7.83

Ruimte	Functie	Opp.
222	Legering 2P	17.12
223B	WC Dames	1.30
223A	WC Heren	1.65
223	Toiletruimte	2.03
224	Telematicaruimte	6.45
225	Hal	2.62
225B	Doucheruimte	2.15
225C	Legering 1P	9.70
225A	WC	1.11
226	Hal	3.05
226D	Legering 1P	9.67
226C	Legering 1P	9.71
226A	WC	1.14
226B	Doucheruimte	2.14
227D	Legering 1P	9.70
227C	Legering 1P	9.71
227B	Doucheruimte	2.15
227A	WC	1.14
227	Hal	3.05
228	Hal	3.05
228A	WC	1.14
228C	Legering 1P	9.71
228B	Doucheruimte	2.14
228D	Legering 1P	9.67
229D	Legering 1P	9.70
229B	Doucheruimte	2.15
229C	Legering 1P	9.71
229A	WC	1.14
229	Hal	3.05
230	Technische Ruimte	8.80

Gemeente Breda

Bijlage bij besluit
Z2022-002946-V01
02-08-2022

Ven L

Legenda

- Brandslanghaspel
- Vluchtrouteaanduiding rechtdoor of naar boven
- Vluchtrouteaanduiding naar beneden
- Vluchtrouteaanduiding rechtsaf
- Eenzijdig brandwerend / zelfsluitend
- Eenzijdig brandwerend / zelfsluitend
- Sleutelvrije ontsluiting
- K.C. Knopcilinder
- Noodverlichting
- Verkeersruimte
- Vluchtroute
- 60 Brand compartimentscheiding 60 min. WBDBO
- 30 Beschermd Sub-BC scheiding 30 min. WBDBO
- BC3 - 173m² (Logiesfunctie)
- BC6 - 445m² (Logiesfunctie)
- Extra beschermde vluchtroute

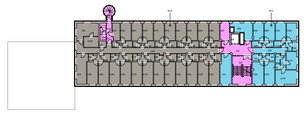

Bouwlaag gegevens:		
H. vloer boven meetniveau:	7687	mm
Gebruiksoppervlakte:	625.5	m2
Maximaal aantal personen:	35	

Beschermd Sub-Brandcompartiment:		
WBDBO Vloer	= 30	minuten
WBDBO Plafond	= 30	minuten
WBDBO Wanden	= 30	minuten

De aantallen personen (achter de ruimte-benaming) zijn gebaseerd op een interne Defensienorm. De maximale aantallen personen zijn opgenomen in de aanvraag en in het blok "Bouwlaag gegevens".

Brandveilig Gebruik

2 - 2e Verdieping
F - Prins Maurits Paviljoen
44D02 - KONINKLIJKE MILITAIRE ACADEMIE

Schaal: 1:100 (A1)
Datum: 10 juni 2021

Rijksvastgoedbedrijf
Ministerie van Binnenlandse Zaken en Koninkrijksrelaties

Rijksvastgoedbedrijf
Hoewel aan de totstandkoming van deze vastgoedgegevens de uiterste zorg is besteed, aanvaardt het Rijksvastgoedbedrijf geen enkele aansprakelijkheid voor eventuele fouten, onduidelijkheden of onvolkomenheden, noch voor de gevolgen hiervan. Aan deze gegevens kunnen geen rechten worden ontleend.
© Ministerie van Binnenlandse Zaken en Koninkrijksrelaties