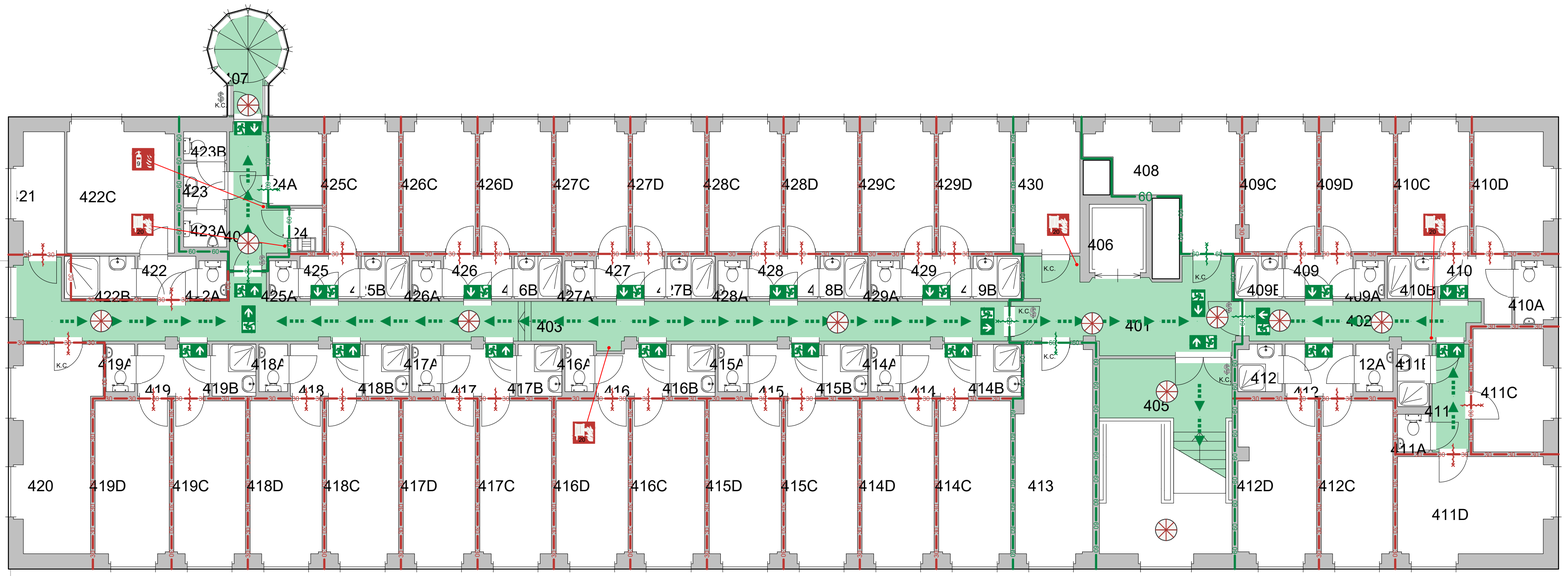

Ruimte	Functie	Opp.
401	Gang	19.09
402	Gang	9.61
403	Gang	44.89
404	Gang	6.75
405	Trappenhuis	28.13
406	Liftschacht	4.13
407	Trappenhuis	6.07
408	Gespreksruimte	13.81
409C	Legering 1P	9.64
409D	Legering 1P	9.71
409A	WC	1.14
409B	Doucheruimte	2.14
409	Hal	3.05
410B	Doucheruimte	2.14
410	Hal	4.08
410C	Legering 1P	9.67
410D	Legering 1P	9.42
410A	WC	2.51
411B	Doucheruimte	2.08
411A	WC	1.27
411	Hal	4.22
411D	Legering 1P	16.19
411C	Legering 1P	9.79
412D	Legering 1P	13.16
412A	WC	1.86
412C	Legering 1P	12.20
412B	Doucheruimte	2.17
412	Hal	3.76
413	Verblijfsruimte	17.08
414A	WC	1.43
414	Hal	3.89
414D	Legering 1P	12.25
414C	Legering 1P	12.24
414B	Doucheruimte	2.42
415C	Legering 1P	12.20
415	Hal	3.88
415B	Doucheruimte	2.42
415D	Legering 1P	12.25
415A	WC	1.43
416C	Legering 1P	12.24
416A	WC	1.43
416B	Doucheruimte	2.42
416	Hal	3.61
416D	Legering 1P	12.25
417D	Legering 1P	12.25
417	Hal	3.90
417C	Legering 1P	12.20
417B	Doucheruimte	2.42
417A	WC	1.44
418	Hal	3.91
418D	Legering 1P	12.25
418A	WC	1.44
418C	Legering 1P	12.24
418B	Doucheruimte	2.43
419A	WC	1.44
419D	Legering 1P	12.60
419	Hal	3.90
419B	Doucheruimte	2.43
419C	Legering 1P	12.20
420	Gespreksruimte	16.85
421	Technische Ruimte	5.93
422A	WC	1.11
422B	Doucheruimte	3.17
422C	Legering 1P	14.46
422	Hal	2.61
423A	WC Heren	1.65
423B	WC Dames	1.30
423	Toiletruimte	2.03
424	Kast Schoonmaakdienst	1.44
424A	Telematicaruimte	4.12
425	Hal	2.62
425B	Doucheruimte	2.15
425A	WC	1.11
425C	Legering 1P	9.70
426C	Legering 1P	9.71
426B	Doucheruimte	2.14
426A	WC	1.14
426D	Legering 1P	9.67
426	Hal	3.05
427D	Legering 1P	9.70
427C	Legering 1P	9.71
427	Hal	3.05
427B	Doucheruimte	2.15
427A	WC	1.14
428B	Doucheruimte	2.14
428C	Legering 1P	9.71
428D	Legering 1P	9.67
428	Hal	3.05
428A	WC	1.14
429A	WC	1.14
429C	Legering 1P	9.71
429B	Doucheruimte	2.15
429D	Legering 1P	9.70
429	Hal	3.05
430	Technische Ruimte	8.80

Gemeente Breda

Bijlage bij besluit
Z2022-002946-V01
02-08-2022

Ven L

Legenda

- Brandslanghaspel
- Brandblusser
- Vluchtrouteaanduiding rechtdoor of naar boven
- Vluchtrouteaanduiding naar beneden
- Vluchtrouteaanduiding rechtsaf
- Eenzijdig brandwerend / zelfsluitend
- Eenzijdig brandwerend / zelfsluitend
- Sleutelvrije ontsluiting
- K.C. Knopcilinder
- Noodverlichting
- Verkeersruimte
- Vluchtroute
- 60 Brand compartimentscheiding 60 min. WBDBO
- 30 Beschermd Sub-BC scheiding 30 min. WBDBO
- BC8 - 173m² (Logiesfunctie)
- BC9 - 444m² (Logiesfunctie)
- Extra beschermde vluchtroute

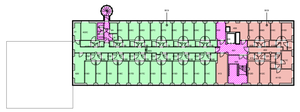

Bouwlaag gegevens:		
H. vloer boven meetniveau:	15187	mm
Gebruiksoppervlakte:	622.1	m2
Maximaal aantal personen:	35	

Beschermd Sub-Brandcompartiment:		
WBDBO Vloer	= 30	minuten
WBDBO Plafond	= 30	minuten
WBDBO Wanden	= 30	minuten

De aantallen personen (achter de ruimte-benaming) zijn gebaseerd op een interne Defensienorm. De maximale aantallen personen zijn opgenomen in de aanvraag en in het blok "Bouwlaag gegevens".

Brandveilig Gebruik

4 - 4e Verdieping
F - Prins Maurits Paviljoen
44D02 - KONINKLIJKE MILITAIRE ACADEMIE

Schaal: 1:100 (A1)
Datum: 10 juni 2021

Rijksvastgoedbedrijf
Ministerie van Binnenlandse Zaken en Koninkrijksrelaties

Rijksvastgoedbedrijf
Hoewel aan de totstandkoming van deze vastgoedgegevens de uiterste zorg is besteed, aanvaardt het Rijksvastgoedbedrijf geen enkele aansprakelijkheid voor eventuele fouten, onduidelijkheden of onvolkomenheden, noch voor de gevolgen hiervan. Aan deze gegevens kunnen geen rechten worden ontleend.
© Ministerie van Binnenlandse Zaken en Koninkrijksrelaties