

d.d. 20-01-2016

nr.(s) ZK15001790

Medewerker
Publiekszaken/vergunningen



KOPIE



1504556

BEM1506749
gemeente Steenbergen



Uw brief van : 8 september 2015
Uw kenmerk : OLO 1962011
Zaaknummer : WBD15-00729
Ons kenmerk : *15UTP01064*
Barcode :



Behandeld door :
Doorkiesnummer : 076 564 15 82
Datum : 19 oktober 2015
Verzenddatum : 19 OKT. 2015

GEME. STEENBERGEN		Kopie aan:
20 OKT 2015		Vertrouwelijk
Bechthof		
AM		

Onderwerp: verleende vergunning en Besluit bodemkwaliteit

Geachte

Hierbij delen wij u mede, dat de door u gevraagde vergunning ingevolge de Keur waterschap Brabantse Delta 2015 is verleend.

./ De vergunning is bijgevoegd.

Wij maken u erop attent dat u als vergunninghouder bij het uitvoeren van de werkzaamheden, zoals genoemd in de vergunning, zelf aansprakelijk bent voor alle schade die derden (waaronder ook het waterschap) hier mogelijk door lijden.

Melden aanvang werkzaamheden

./ Wij verzoeken u ten minste vijf dagen vóórdat met de uitvoering van het werk wordt begonnen dit aan het waterschap mede te delen. Dit kunt u doen door middel van de bijgevoegde antwoordkaart of door gebruik te maken van het webformulier op www.brabantsedelta.nl/startwerkzaamheden.

Bekendmaking besluit

Dit besluit wordt tevens bekend gemaakt op <http://www.officielebekendmakingen.nl>. Daarnaast wordt dit besluit op de website van het waterschap geplaatst. U kunt dit vinden op: www.brabantsedelta.nl/bekendmakingen.

Besluit Bodemkwaliteit

Tevens willen wij u wijzen op het Besluit bodemkwaliteit. Voor de werkzaamheden zoals verleend in deze vergunning is het Besluit bodemkwaliteit van toepassing, omdat u grond of steenachtige bouwstoffen in het oppervlaktewater brengt. Het Besluit bodemkwaliteit stelt regels aan de toepassing van grond en steenachtige bouwstoffen (zoals grind, beton, puin of granulaat) die in contact kunnen komen met regenwater, grondwater en/of oppervlaktewater. Grond, steenachtige bouwstoffen en baggerspecie moeten om toegepast te mogen worden in een oppervlaktewaterlichaam aan bepaalde kwaliteitseisen voldoen. Mogelijk dient u uw toepassing van deze stoffen te melden bij het landelijk meldpunt bodemkwaliteit, www.meldpuntbodemkwaliteit.agentschapnl.nl.

De werkzaamheden zoals verleend in deze vergunning dienen dan ook conform het Besluit bodemkwaliteit te worden uitgevoerd.

Mocht u nog vragen hebben over het Besluit bodemkwaliteit dan kunt u terecht op de website www.agentschapnl.nl of contact opnemen met de afdeling vergunningen via telefoonnummer 076 564 10 00.

Tot slot willen wij u attenderen op het mededelingenblad dat bij het besluit is gevoegd. Hier vindt u aanvullende (belangrijke) informatie die betrekking heeft op dit besluit.

Hoogachtend,
Namens het dagelijks bestuur,
Hoofd afdeling vergunningen

Bijlagen: - vergunning
 - mededelingenblad
 - gewaarmerkte tekeningen
 - antwoordkaart

Kopie aan:

Nummer: *15UTP01064*

Het hoofd afdeling vergunningen, daartoe bevoegd krachtens het besluit 'Primaire mandaat- en volmachtregeling waterschap Brabantse Delta' en 'Besluit ondermandatering door de secretaris-directeur waterschap Brabantse Delta';

beschikkende op het desbetreffende verzoek van 8 september 2015 ingekomen op 8 september 2015 met ons kenmerk WBD15-00729;

Van:

Gelet op:

- de Waterwet;
- de Keur waterschap Brabantse Delta 2015;
- de Beleidsregels voor waterkering, waterkwantiteit en grondwater.

OVERWEGINGEN:

1. er is een aanvraag ingediend voor het verlengen van twee dammen met duiker in een a-water ter hoogte van de Zuidlangeweg te Dinteloord;
2. volgens artikel 3.1 van de Keur waterschap Brabantse Delta 2015 is het verboden om zonder vergunning:
 - gebruik te maken van een oppervlaktewaterlichaam of bijbehorende beschermingszones of ondersteunende kunstwerken door daarin, daarop, daarboven, daarover of daaronder handelingen te verrichten, werken te behouden of vaste substanties of voorwerpen te laten staan, liggen of drijven;
 - een oppervlaktewaterlichaam of ondersteunend kunstwerk aan te leggen;
 - in het profiel van vrije ruimte werken te plaatsen, te wijzigen of te behouden;
3. het verzoek is getoetst aan beleidsregel 5 van de Beleidsregels voor waterkering, waterkwantiteit en grondwater;
4. het doel van deze beleidsregel is het in stand houden van het doorstroomprofiel en de bergingscapaciteit van het oppervlaktewaterlichaam, het waarborgen van de stabiliteit van de taluds, het behouden van een goede ecologie in de waterloop en het waarborgen van een doelmatige wijze van onderhoud;
5. het verzoek is getoetst aan beleidsregel 5 van de Beleidsregels voor waterkering, waterkwantiteit en grondwater;
6. het uitgangspunt bij duikers is het in stand houden van het doorstroomprofiel en de bergingscapaciteit van het oppervlaktewaterlichaam, het waarborgen van de stabiliteit van de taluds, het behouden van een goede ecologie in de waterloop en het waarborgen van een doelmatige wijze van onderhoud;
7. de aanvraag heeft betrekking op het verlengen van een tweetal bestaande dammen met duiker in een categorie A oppervlaktewaterlichaam;
8. het verlengen van de dammen met duiker is noodzakelijk vanwege de huidige smalle toegangsdammen ten behoeve van een perceelsovergangen;
9. de categorie A oppervlaktewaterlichamen hebben geen vastgestelde ecologische functie;
10. door het verlengen van de duikers vermindert de doorstroming en de bergingscapaciteit van de categorie A oppervlaktewaterlichamen nauwelijks, de stabiliteit van de taluds blijft gewaarborgd, de ecologie wordt niet beïnvloed en het doelmatig onderhoud wordt niet belemmerd;
11. het verlengen van de dammen met duikers vormen geen belemmering voor de water aan- en afvoer, het beheer en onderhoud van de oppervlaktewaterlichamen indien voldaan wordt aan de voorschriften zoals gesteld in deze vergunning;
12. de wijzigingen met betrekking tot het verlengen van de dammen met duiker in de categorie A oppervlaktewaterlichamen worden opgenomen in de legger;
13. tegen het verlenen van de vergunning bestaat dezerzijds onder het stellen van de navolgende voorschriften geen bezwaar.

BESLUIT:

Aan _____ en zijn rechtverkrijgenden,
hierna te noemen vergunninghouder, vergunning te verlenen van het verbod, gesteld in artikel 3.1 van de
Keur waterschap Brabantse Delta 2015, voor het:

- * verlengen van twee dammen met duiker in een a-water;

ter hoogte van de Zuidlangeweg te Dinteloord in de gemeente Steenbergen, een en ander onder de
navolgende voorschriften en bepalingen.

I Algemene voorschriften

1. Algemeen

- 1.1 De algemene voorschriften zijn van toepassing tenzij bij bijzonder voorschrift anders is bepaald.
- 1.2 De werken / activiteiten worden uitgevoerd overeenkomstig de bij deze vergunning behorende
./ gewaarmerkte tekeningen zoals vermeld in de bijzondere voorschriften.

2. Aanvang en melding

- 2.1 Ten minste vijf werkdagen vóór de start van de uitvoering van het werk / de activiteit wordt het
./ waterschap hiervan op de hoogte gesteld. Hiervoor dient gebruik te worden gemaakt van de
bijgevoegde antwoordkaart of het webformulier beschikbaar via
www.brabantsedelta.nl/startwerkzaamheden.
- 2.2 De werkzaamheden / activiteiten waarvoor vergunning is verleend worden na aanvang van de eerste
werkzaamheden / activiteiten in één aaneengesloten periode uitgevoerd, tenzij anders staat vermeld
in deze vergunning.

3. Aanleg en uitvoering oppervlaktewaterlichaam

- 3.1 Bij de uitvoering van de werken wordt geen verandering in de waterstand van het betreffende
oppervlaktewaterlichaam aangebracht en wordt de waterafvoer niet belemmerd.

4. Toezicht

- 4.1 Gedurende de uitvoering van het werk / de activiteit is (een kopie van) deze vergunning op de locatie
van het werk / de activiteit aanwezig.

5. Onderhoud

- 5.1 De werken worden door en voor rekening van de vergunninghouder uitgevoerd en in goede staat
onderhouden.

6. Wijzigingen

- 6.1 Wanneer tijdens de uitvoering aanpassingen noodzakelijk zijn van de in de vergunning
voorgeschreven maten of op de tekeningen voorkomende maten, wordt dit onmiddellijk schriftelijk,
voorzien van tekening(en), overlegd met afdeling vergunningen van het waterschap. De
aanpassingen kunnen pas worden uitgevoerd na goedkeuring van het waterschap. Een aanpassing
kan mogelijk leiden tot een nieuw besluit.

7. Calamiteiten

- 7.1 Indien zich tijdens de uitvoering of het gebruik van de vergunning een calamiteit voordoet, neemt de
vergunninghouder onmiddellijk contact op met het waterschap (076 564 10 00).

8. Revisiewerk

- 8.1 Uiterlijk drie maanden na het gereedkomen van het werk zendt de vergunninghouder
revisietekeningen in tweevoud op een topografische ondergrond met een schaal niet kleiner dan
1:2.500 aan ons waterschap, een en ander ten genoegen van het dagelijks bestuur. Op deze
tekeningen worden de werken, door het bijschrijven van maten en teksten verduidelijkt, nauwkeurig
aangegeven.

II Bijzondere voorschriften

9. Algemeen

- 9.1 Bij deze vergunning horen de gewaarmerkte tekeningen met de nummers WBD15-00729-A en WBD15-00729-B.

10. Verlengen van twee dammen met duiker in een a-water

- 10.1 De duiker (KDU06162) wordt verlengd in het categorie A oppervlaktewaterlichaam, met leggercode OVK05982 dat loopt ter hoogte van de percelen kadastraal bekend gemeente Dinteloord, sectie C, nummer 261 zoals staat aangegeven op de bijbehorende gewaarmerkte tekening met nummer WBD15-00729-B.
- 10.2 De maatvoering van de te verlengen dam met duiker(KDU06162) nadat deze is verlengd betreft:

Onderdeel	Beschrijving/maatvoering
Type duiker (KDU06162)	rond
Lengte duiker	Maximaal 15,00 meter
Inwendige doorsnede duiker	Minimaal 0,70 meter
Binnen onderkant van de duiker	NAP -1,41meter
Zomerpeil	NAP -1,1 meter
Winterpeil	NAP -1,3 meter

- 10.3 De duiker (KDU10656) wordt verlengd in het categorie A oppervlaktewaterlichaam, met leggercode OVK05984 dat loopt ter hoogte van de percelen kadastraal bekend gemeente Dinteloord, sectie C, nummer 383 zoals staat aangegeven op de bijbehorende gewaarmerkte tekening met nummer WBD15-00729-B.

- 10.4 De maatvoering van de te verlengen dam met duiker(KDU10656) nadat deze is verlengd betreft:

Onderdeel	Beschrijving/maatvoering
Type duiker (KDU10656)	Rond
Lengte duiker	Maximaal 15,00 meter
Inwendige doorsnede duiker	Minimaal 0,70 meter
Binnen onderkant van de duiker	NAP -1,60 meter
Zomerpeil	NAP -1,1 meter
Winterpeil	NAP -1,3 meter

- 10.5 De te verlengen duikers moeten minimaal vijf meter vanaf andere bestaande duikers en/of andere kunstwerken in hetzelfde oppervlaktewaterlichaam worden gelegd, vanwege het machinaal kunnen uitvoeren van onderhoudswerkzaamheden aan het oppervlaktewater.
- 10.6 Alvorens met het verlengen van de duikers wordt aangevangen, moet eventuele aanwezige plantengroei en/of baggerspecie worden verwijderd tot 1,00 meter aan de zijde van de te verlengen duikers.
- 10.7 De voegen tussen de duikerelementen moeten zodanig worden afgedicht dat zij geen water doorlaten en vervolgens geen verzakking kunnen veroorzaken.
- 10.8 Gelijktijdig met het aanvullen van de duikers moeten de uiteinden van de te verlengen duikers vanaf de bodem van het oppervlaktewaterlichaam tot maaiveldhoogte worden opgezet met stapelzoden onder een helling van 1:1,5 of flauwer, aangepast aan het bestaande talud van het oppervlaktewaterlichaam.
- 10.9 Daar waar de duikers aansluiten op een bestaande duiker met een andere diameter of een ander materiaal moet een inspectieput worden aangebracht.
- 10.10 De vergunninghouder brengt na uitvoering daarvan het oppervlaktewaterlichaam en de beschermingszone terug in de staat zoals deze voor uitvoering van de activiteiten en/of werken aanwezig was.
- 10.11 De waterafvoer van de aangrenzende/omliggende percelen moet te allen tijde gewaarborgd blijven.
- 10.12 Alle materialen die vrijkomen bij het uitvoeren van de werken en werkzaamheden moeten verwijderd worden.

Breda, 19 oktober 2015

Namens het dagelijks bestuur,
Hoofd afdeling vergunningen

Mededelingenblad

Wij adviseren u om van de vergunning geen gebruik te maken, zolang voor derden nog een mogelijkheid bestaat om daartegen bezwaar in te stellen en indien dat is gebeurd, tot het tijdstip dat op het bezwaar is beslist.

Het verlenen van deze vergunning ontheft u niet van de verplichting tot het vragen van vergunning c.q. toestemming aan eventuele andere instanties c.q. belanghebbenden.

Voor de afwatering van de weg en voor de uitvoering van de werkzaamheden, dient vooraf overeenstemming te zijn bereikt met de wegbeheerder, zijnde de gemeente Steenberghe.

Een kopie van deze vergunning is verzonden aan:

Als gevolg van artikel 6.24 lid 1 van de Waterwet geldt deze vergunning tevens voor de rechtsopvolgers van de vergunninghouder, tenzij bij de vergunning anders is bepaald. Indien deze vergunning overgaat op een rechtsopvolger dient dit binnen vier weken nadat de vergunning voor hem is gaan gelden schriftelijk gemeld te worden aan het waterschap (artikel 6.24 lid 2 van de Waterwet).

Als gevolg van artikel 6.22 lid 2 van de Waterwet kan het waterschap de vergunning geheel of gedeeltelijk intrekken indien geen gebruik is gemaakt binnen drie jaar na het verlenen van de vergunning.

Wanneer ten behoeve van het onderhoud in het waterstaatswerk moet worden gegraven, moet daarvan schriftelijk kennis worden gegeven aan het waterschap.

Meetpunten / kabels en leidingen

Indien binnen het werkterrein punten van meetkundige grondslag aanwezig zijn, dient dit te worden gemeld aan de desbetreffende instantie.

Met betrekking tot het (ver)graven van oppervlaktewaterlichamen wil het waterschap de aandacht vestigen op het feit dat de grondroerder wettelijk verplicht is om de ligginggegevens op te vragen en verder onderzoek te doen naar de exacte ligging van de kabels en leidingen. Het kaartmateriaal dient op de graaflocatie aanwezig te zijn. Dat betekent ook dat de feitelijke graver kennis moet nemen van de ligging van de kabels en leidingen. En er mag pas gegraven worden als er een graafmelding is gedaan en de respons daarop is ontvangen.

Bezwaarmogelijkheden met betrekking tot het besluit

Op grond van de Algemene wet bestuursrecht (Awb) kunnen belanghebbenden tegen dit besluit een bezwaarschrift indienen. De termijn voor het indienen van een bezwaarschrift is 6 weken, ingaande op de dag na de dag waarop dit besluit aan u is verzonden. Het bezwaarschrift moet gericht zijn aan het dagelijks bestuur van waterschap Brabantse Delta, Postbus 5520, 4801 DZ te Breda. U dient op de envelop het woord 'bezwaarschrift' te vermelden. Wij verzoeken u om in het bezwaarschrift ook uw telefoonnummer en e-mailadres te vermelden.

Het bezwaarschrift moet de volgende inhoud hebben:

- naam en adres indiener;
- dagtekening;
- het nummer van de vergunning;
- de reden(en) waarom u zich niet met het besluit kan verenigen;
- handtekening indiener.

Een verzoek aan het dagelijks bestuur, overeenkomstig artikel 7:15 Awb tot vergoeding van de kosten die belanghebbenden redelijkerwijs moeten maken in verband met de behandeling van het bezwaar, moet worden gedaan voordat door het dagelijks bestuur op het bezwaar is beslist.

Is bezwaar de juiste aanpak voor uw probleem?

De ervaring leert dat een bezwaarschriftprocedure vaak niet aansluit bij hetgeen u als belanghebbende met het bezwaar wilt bereiken. Als u zich afvraagt of het voor u zinvol is om een bezwaarprocedure te starten, kunnen de volgende vragen en aandachtspunten behulpzaam zijn bij het maken van uw afweging:

- Is het u voldoende duidelijk wat een bezwaarprocedure inhoudt?
- Is de inhoud van het besluit duidelijk voor u en wat het concreet voor u betekent? Of heeft u behoefte aan toelichting?
- Kloppen de gegevens over u in het besluit en heeft u alle gegevens verstrekt?

- Vindt u dat de wijze waarop bij de besluitvorming met u of uw belangen is omgegaan niet correct is? Zo ja, wat wilt u hiermee doen?
- Kunt u beoordelen of het besluit inhoudelijk juist is of niet? Of heeft u daarvoor meer informatie nodig?
- Als u het besluit onjuist vindt, wat zijn dan uw argumenten?
- Welk doel wilt u met uw bezwaar tegen het besluit bereiken? Wat verwacht u van het waterschap?
- Weet u of u met uw bezwaar dit doel ook kunt bereiken?

Indien u naar aanleiding van bovenstaande nog vragen heeft, kunt u contact opnemen met de behandelend ambtenaar van het waterschap die in het briefhoofd vermeld is. Ook indien u van plan bent om een bezwaarschrift in te dienen verzoeken wij u om contact op te nemen met het waterschap om te verkennen of het indienen van een bezwaar voor u de geschikte aanpak is.


Voorlopige voorziening

Het indienen van een bezwaarschrift schorst het genomen besluit niet. Als een bezwaarschrift is ingediend kan ook een verzoek om een voorlopige voorziening aan de voorzieningenrechter van de Rechtbank Zeeland – West-Brabant, Team Bestuursrecht, Postbus 90006, 4800 PA Breda worden gericht. Het verzoek moet de volgende inhoud hebben:

- naam en adres indiener;
- dagtekening;
- omschrijving van het besluit en vermelding van het bestuursorgaan dat het besluit heeft genomen;
- een afschrift van het bezwaarschrift en de gronden van het verzoek (reden spoedeisendheid);
- zo mogelijk een kopie van het besluit waarop het bezwaarschrift betrekking heeft;
- handtekening verzoeker.

U kunt ook digitaal een voorlopige voorziening indienen bij genoemde rechtbank via <http://loket.rechtspraak.nl/Burgers>. Daarvoor moet u wel beschikken over een elektronische handtekening (DigiD). Kijk op de genoemde site voor de precieze voorwaarden.

Voor het behandelen van een verzoek om een voorlopige voorziening wordt een bedrag aan griffierecht geheven.

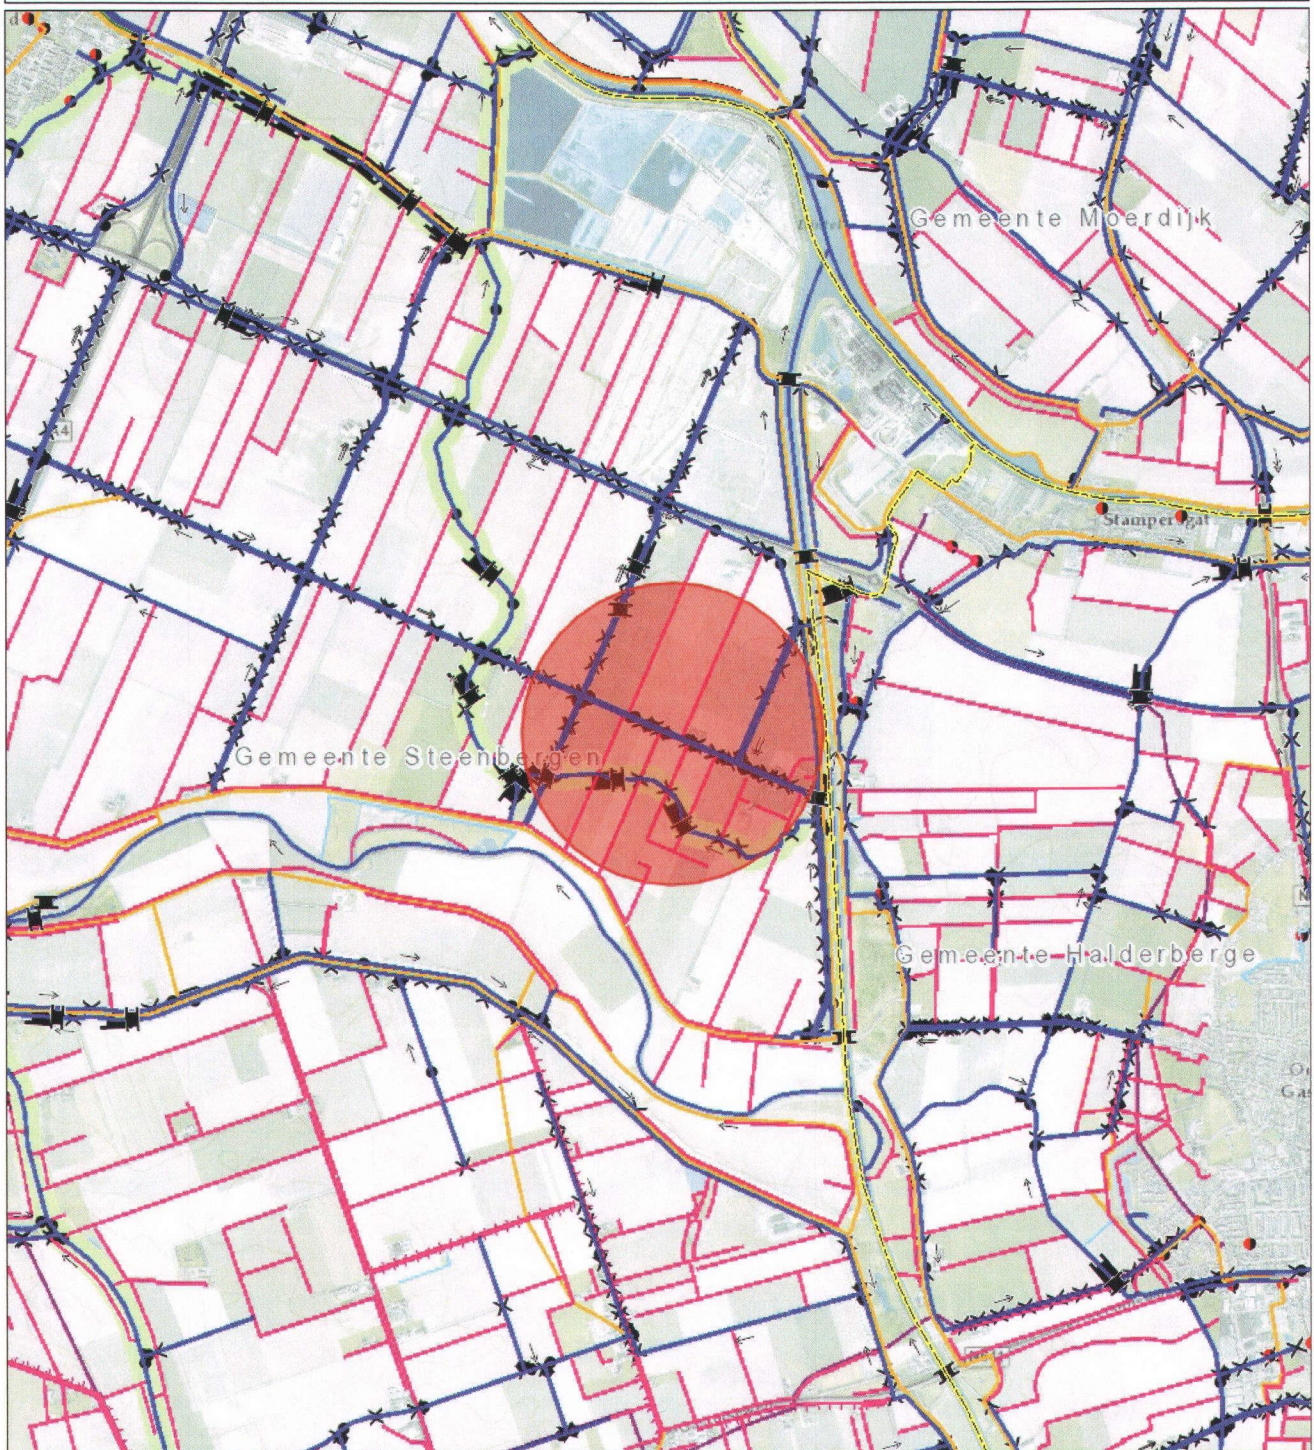

Waterschapsgrens

Gemeentegrenzen

Brug

Categorie A waterloop

Categorie B waterloop

Categorie C waterloop

Categorie C waterloop

Overig

Brug

Duiker

Stuw

Waterloop Categorie A

Waterloop Categorie B

Afwijkende

onderhoudsplicht

Onderhoudsplicht



Waterschap
Brabantse Delta

Naam/Afdeling:

Datum: 16-10-2015

Formaat: A4

Schaal: 1:31.063




WATERSCHAP BRABANTSE DELTA

Behoort bij besluitbrief van het
dagelijks bestuur
d.d. 19 OKT. 2015

Medewerker keuronthefingen/-
vergunningen

[Handwritten signature]

WBD15-00729-B
Dinteloord - C - 261 en 383

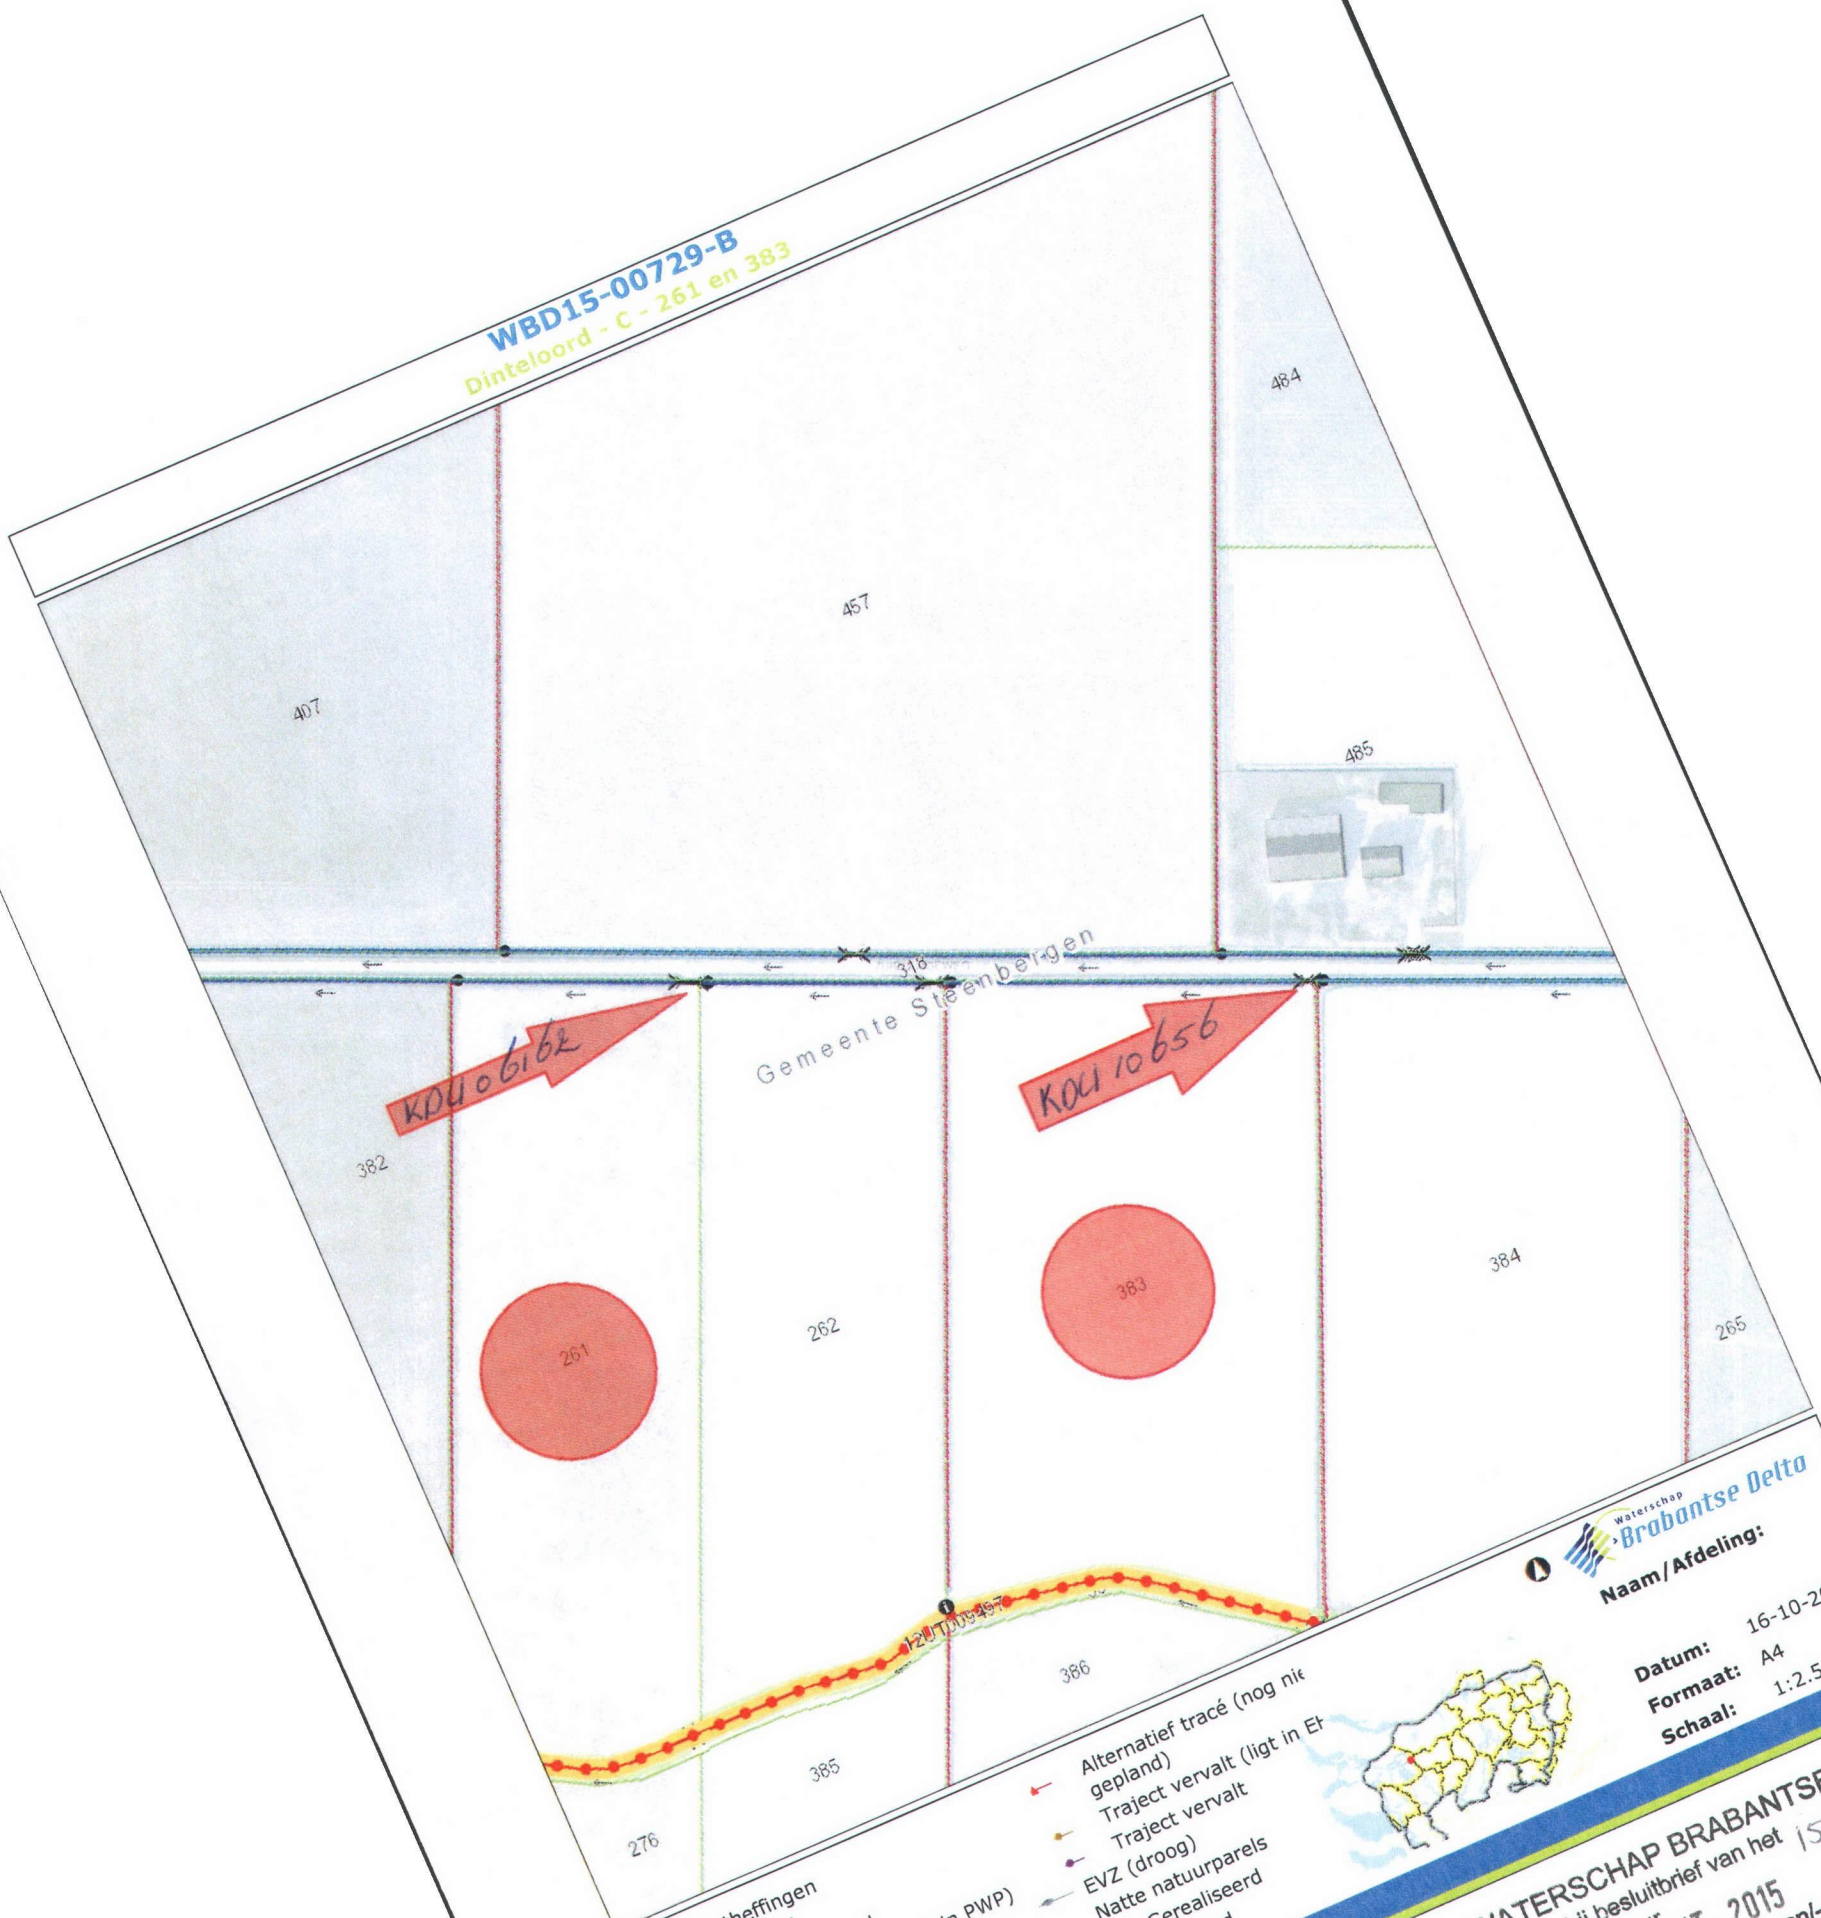

- Ontheffingen
- EVZ (Nat)
- Gerealiseerd
- Gerealiseerd (niet in PWP)
- Alternatief tracé (gerealiseerd)
- In uitvoering
- Gepland

- Alternatief tracé (nog niet gepland)
- Traject vervalt (ligt in EVZ)
- Traject vervalt
- EVZ (droog)
- Natte natuurgebieden
- Gerealiseerd
- Gepland



Waterschap
Brabantse Delta
Naam/Afdeling:

Datum: 16-10-2015
Formaat: A4
Schaal: 1:2.540

WATERSCHAP BRABANTSE DELTA
Behoort bij besluit van het dagelijks bestuur
d.d. 19 OKT. 2015
Medewerker keuronthefingen/-vergunningen
15uTP 01064