Deelgebied 1

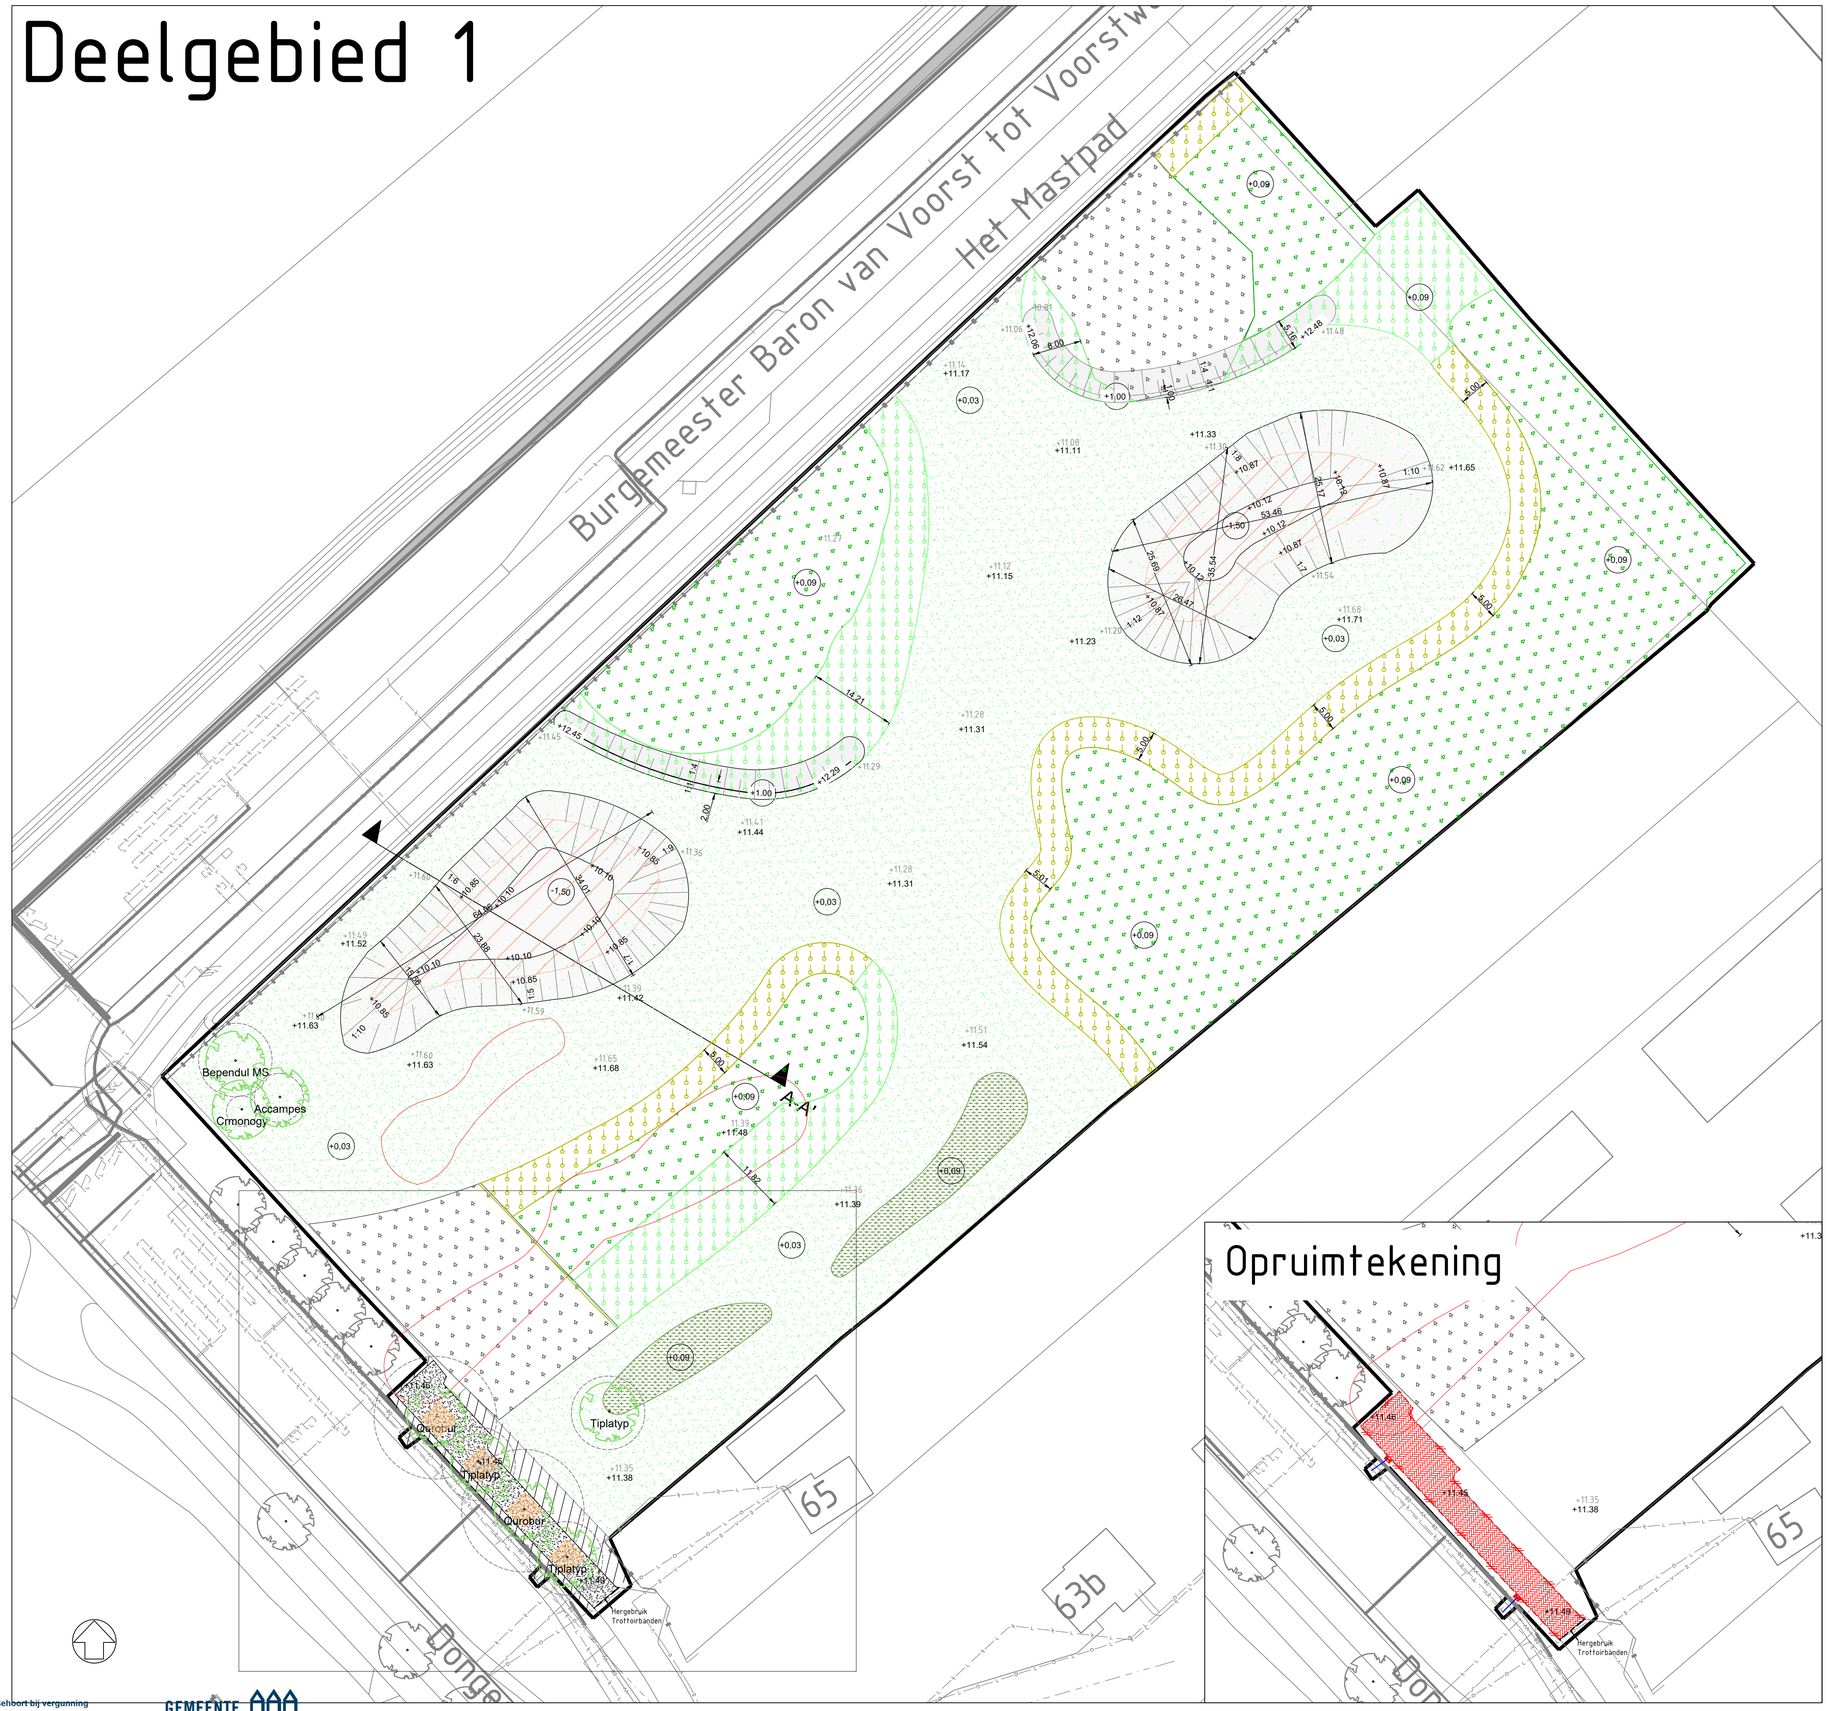

GROENVOORZIENINGEN

- Bestaande boom
- Aanbrengen boom — Soorten conform plantlijst in bijlage 10 (Accampes)
- Bestaand bos handhaven
- Aanbrengen bosplantsoen t.b.v. bos — Soorten conform plantlijst in bijlage 10, Incl. ophogen en frezen
- Aanbrengen bosplantsoen t.b.v. mantelbeplanting zon — Soorten conform plantlijst in bijlage 10, Incl. ophogen en frezen
- Aanbrengen bosplantsoen t.b.v. mantelbeplanting schaduw — Soorten conform plantlijst in bijlage 10, Incl. ophogen en frezen
- Aanbrengen bosplantsoen t.b.v. singelbeplanting — Soorten conform plantlijst in bijlage 10, Incl. ophogen en frezen
- Inzaaien bloemrijk grasland t.b.v. ruitge — 25% NGW3 Droogschraal grasmengsel, 75% G1 Bloemrijk graslandmengsel, Incl. ophogen en frezen
- Aanvullen, spitfrezen, egaliseren en inzaaien met mengsel — t.h.v. de verwijderde verharding, 25% NGW3 Droogschraal grasmengsel, 75% G1 Bloemrijk graslandmengsel
- Groeiplaatsverbetering bomen gronduitwisseling — Maatvoering plantgat: 4 x 4 x 1 m, onderste 0.70m: teelaarde 7-9% OS, bovenste 0.30m: teelaarde 2-4% OS
- Herstellen berm — Betreft frezen en inzaaien, 25% NGW3 Droogschraal grasmengsel, 75% G1 Bloemrijk graslandmengsel

GRONDWERK

- Ontgraven poel
- Aanbrengen leemlaag
- Aanbrengen grondwal — tot een hoogte van 1.00 m tov maaiveld
- Interventiewaardecontour

TERREININRICHTING

- Bestaand hekwerk

VERHARDING

- Verwijderen en afvoeren bestrating — keiformaat, beton, rood
- Verwijderen en afvoeren trottoirbanden — beton,
- Aanbrengen trottoirbanden Hergebruik — Verhoogde band stellen in betonrug

WATERHUISHOUDING

- Verwijderen kolk incl. PVC leiding tot aan hoofdleiding

ALGEMEEN

- Werkgrens
- Toekomstige hoogte in NAP (+10.87)
- Taludsteilte (1:7)
- Bestaande hoogte in NAP (+11.62)
- Ontgravingsdiepte t.b.v. melding besluit bodemkwaliteit — Hoogte/diepte is tov maaiveld (-1,50)
- BGT
- Profiel (A-A')
- Kabels en leidingen

Maten in meters, tenzij anders vermeld
Materiaalmaten in mm, tenzij anders vermeld
Peilmaten in meters t.o.v. N.A.P., tenzij anders vermeld

0 5 10 15 20m

Code	Get.	Gec.	Wijziging	Datum
2	JW	WvdB	Wijzigingen nav oplevering UO	07-10-2022
1	JW	-	Wijziging n.a.v. bodemonderzoek	15-09-2022
0	JW	-	Opwerken DO naar UO	09-09-2022

Project: Charlotteoord

Onderdeel: UO Deelgebied 1

Opdrachtgever: Gemeente Tilburg

Status: Definitief

Projectnummer: 722220188

Teknr. 1/5 Afm. A1 Datum 7-10-2022

Besteknr. Schaal 1:500

id verde Advies

Behoort bij vergunning
reg.nr.: -Z-HZ_WABO-2022-04456
datum: 23 december 2022

GEMEENTE TILBURG