



Rechter zijgevel  
[west]

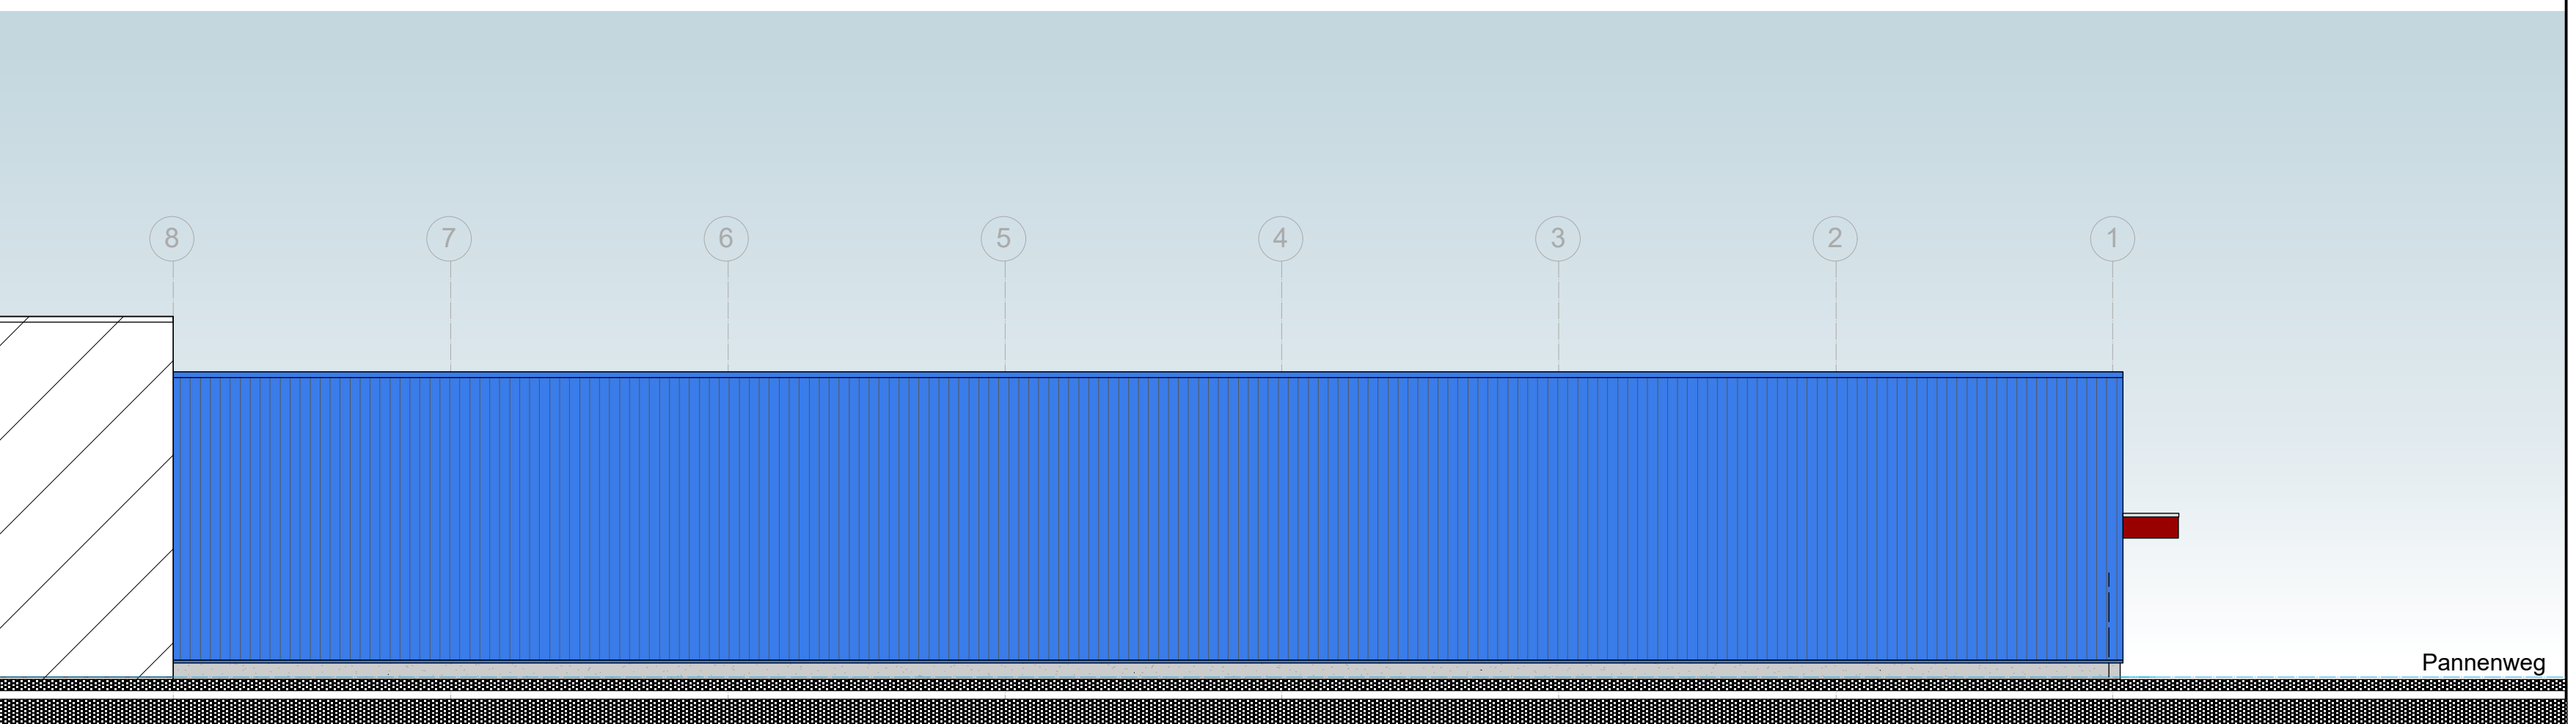

Linker zijgevel  
[oost]



FOTO 2

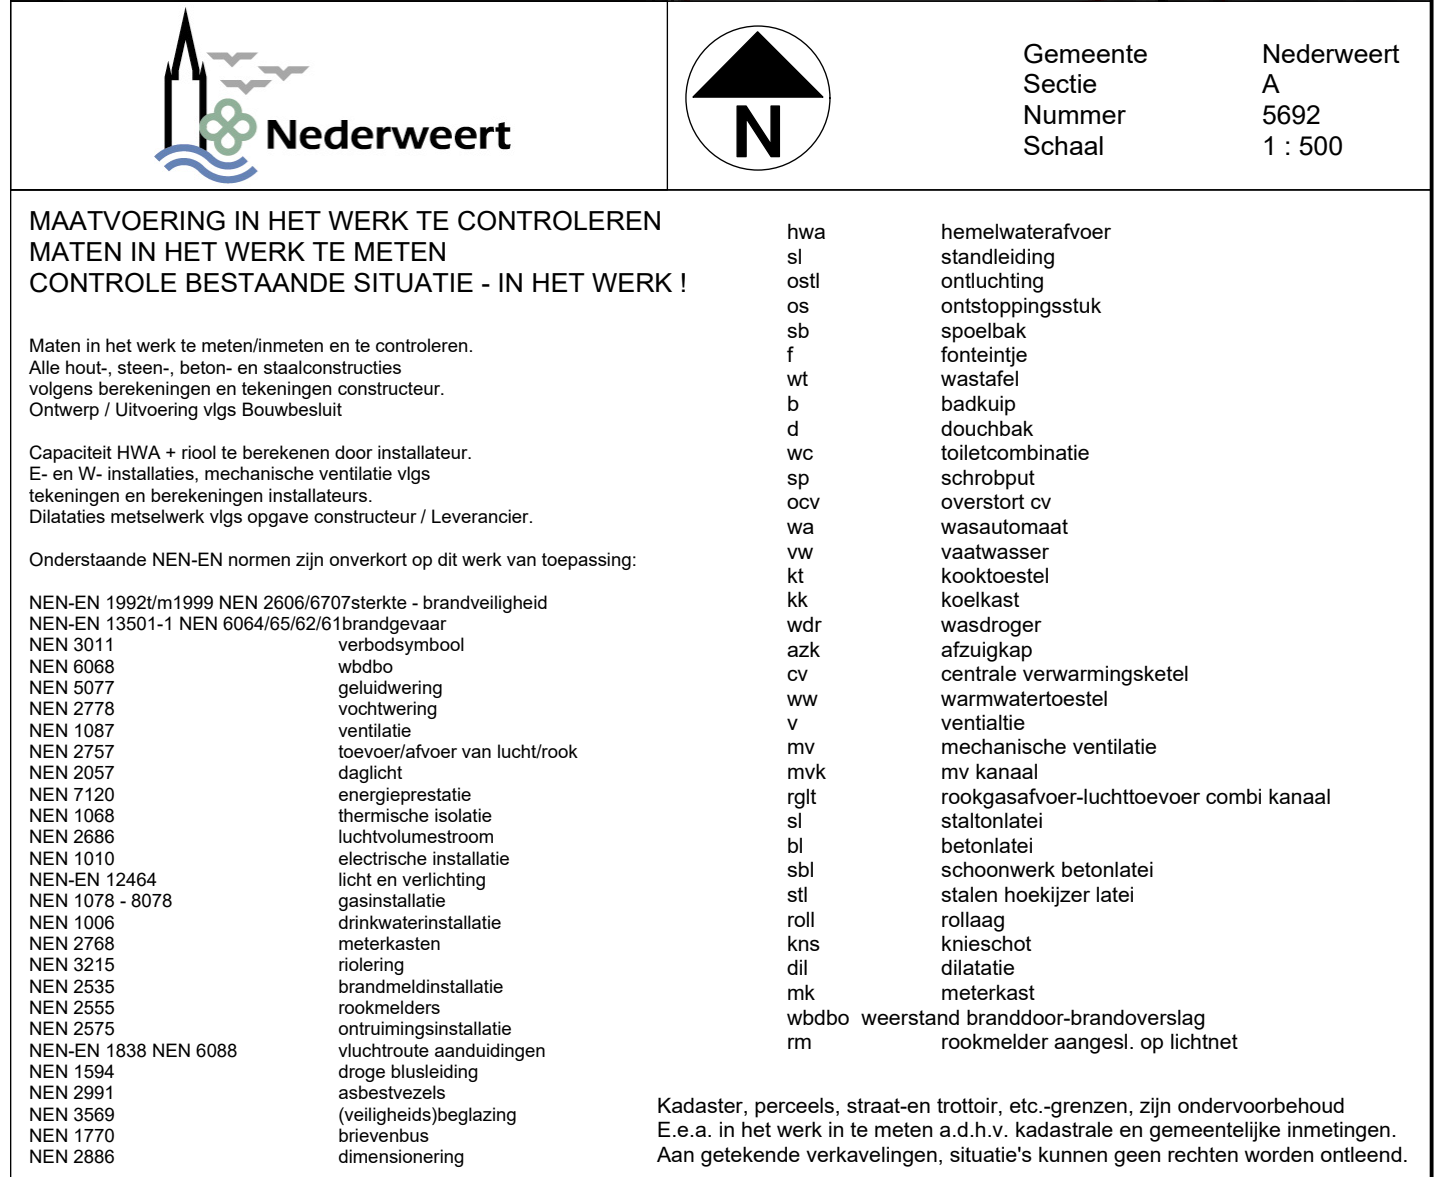

# BESTAAND

	Bestaande betonplint
	Bestaande gevelbeplating
	Bestaand staalconstructie

Tek.nr.: BS-01

Deze tekening mag zonder schriftelijke toestemming niet worden gereproduceerd / Meestering, uitvoering, materiaal gebruik vallen onder verantwoordelijkheid opdrachtgever. Bouwplan Z+ is een handelsnaam van VZ Management BV.