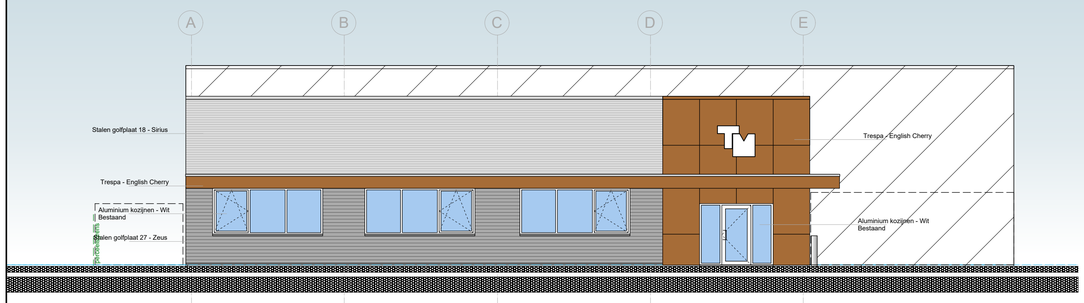

Voorgevel a.d. Pannenweg
[noord]

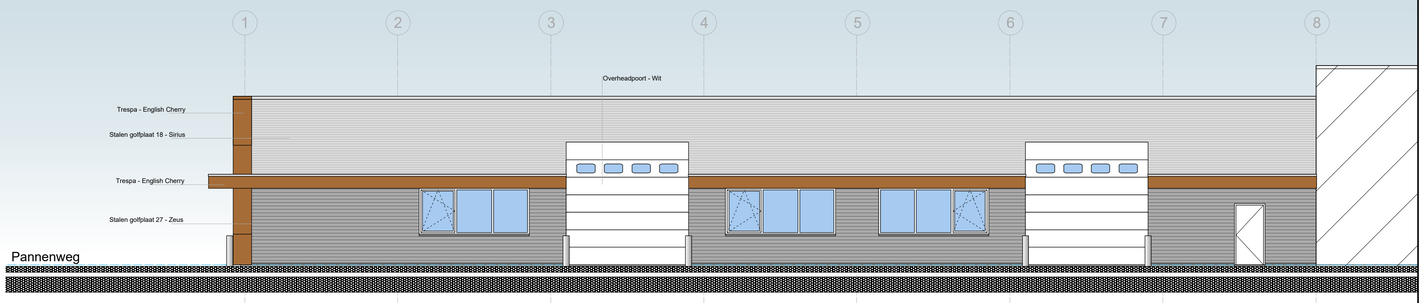

Rechter zijgevel
[west]

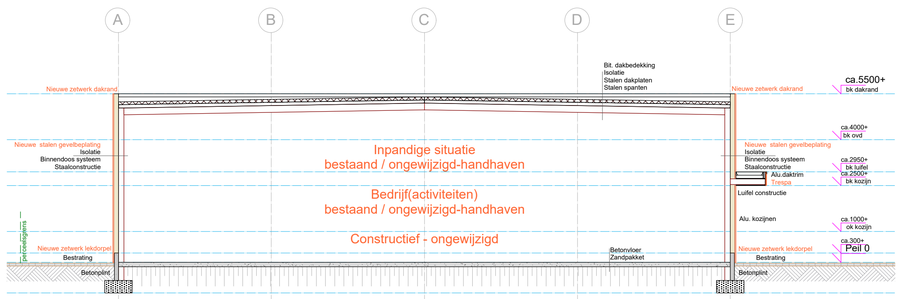

Doorsnede A-A

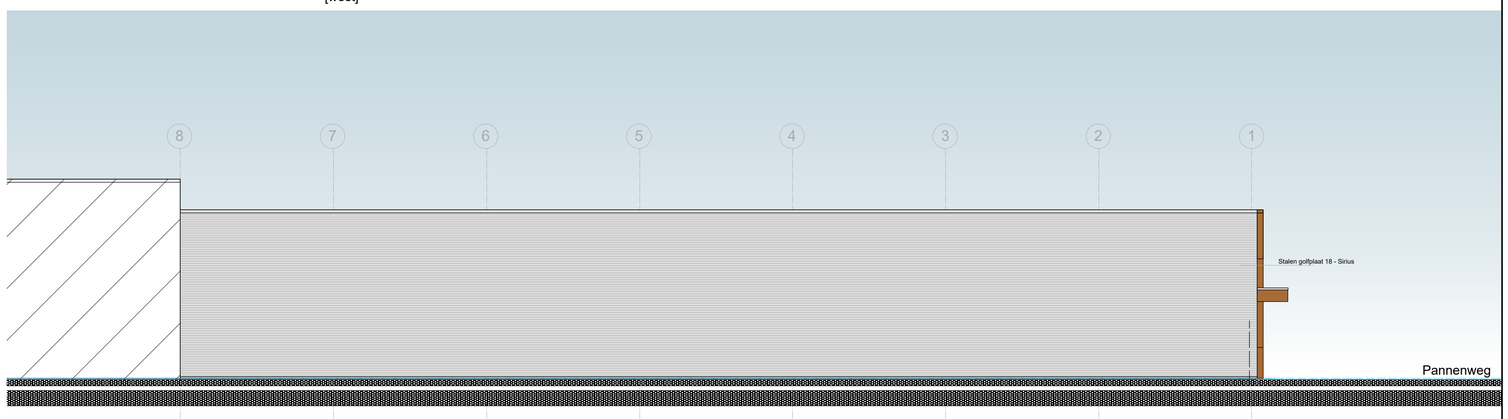

Linker zijgevel
[oost]

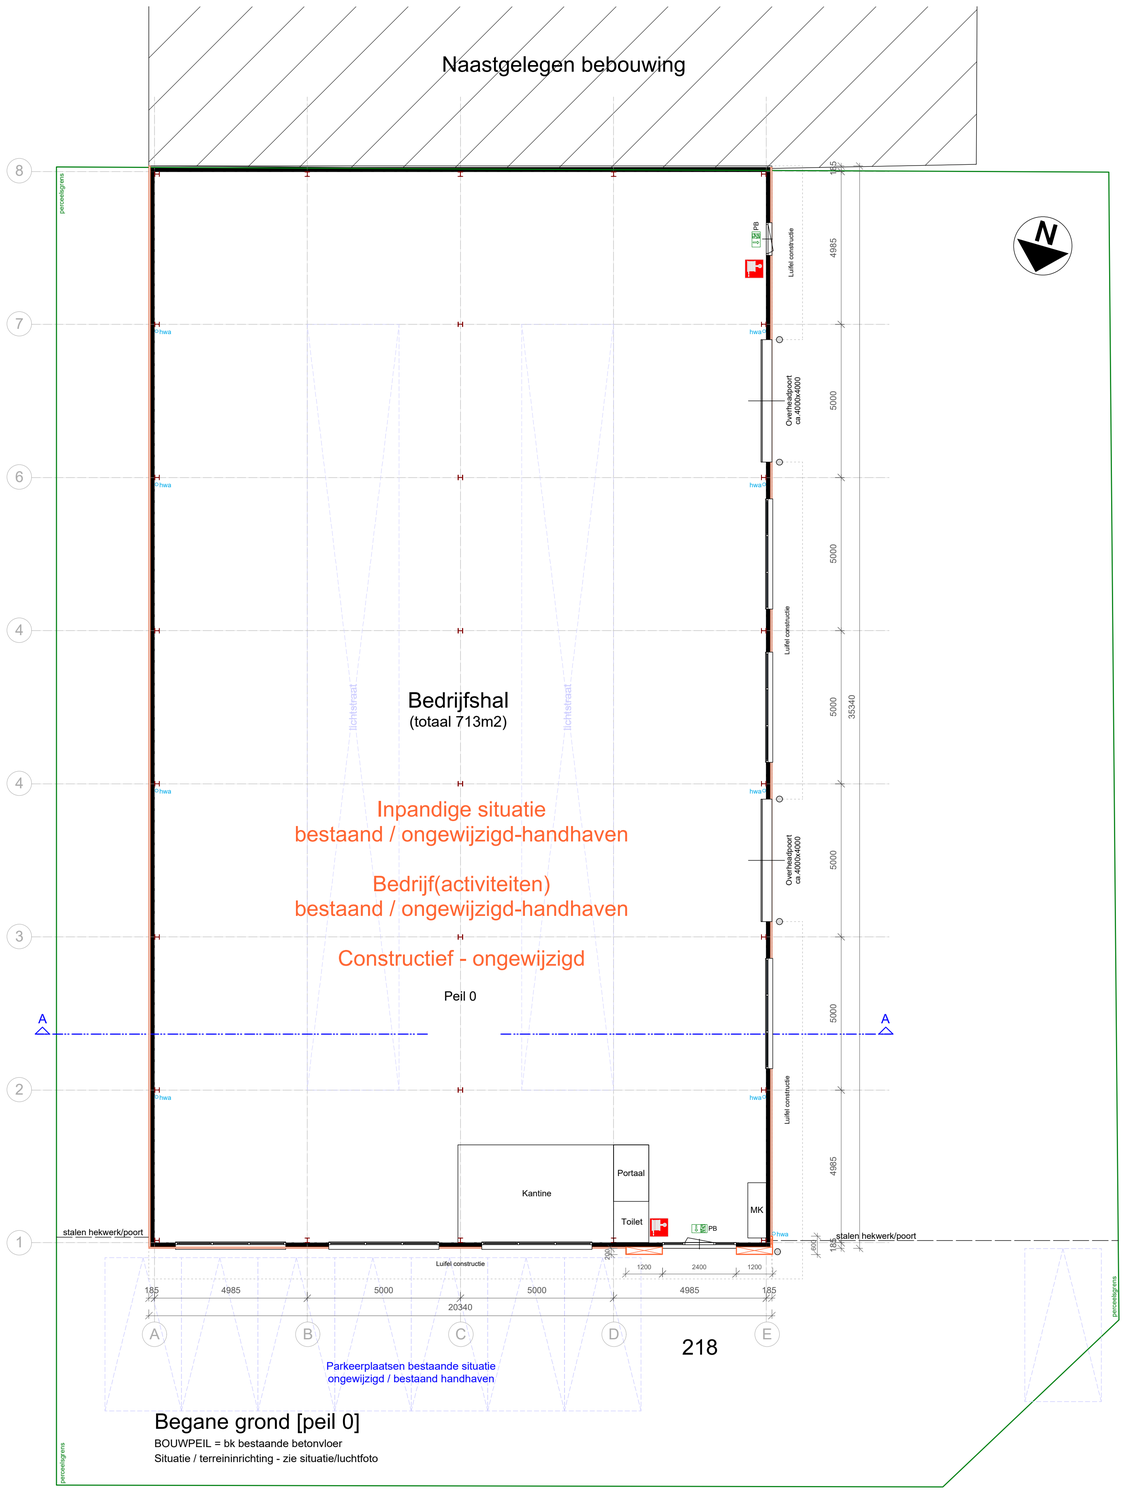

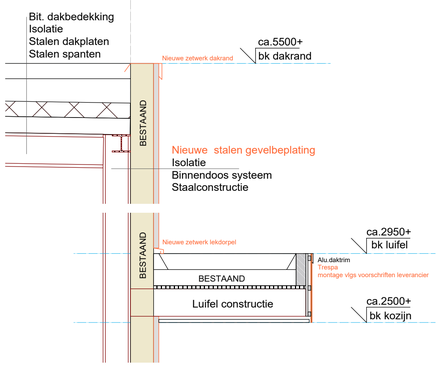

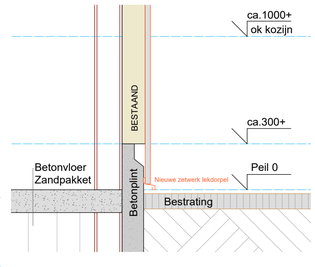

Detailleringen 1:20
Alle details zijn principe details.
Details uit te voeren vlgs Bouwbesluit / SBR detail

Vloerbelastingen en Vlakheidsklasse betonvloeren
vlgs opgave aannemer/ opdrachtgever

Detailleringen wandbeplatingen (hoeken/naden/lekdorpels/e.d)
vlgs opgave aannemer / leverancier

Constructief - ongewijzigd / geen constructieve aanpassingen.

Bestaande betonplint
Bestaande gevelbeplating
Bestaand staalconstructie
NIEUW IN ORANJE
Nieuwe stalen gevelbeplating
Nieuwe Trespa gevebeplating

Nederweert

Gemeente	Nederweert
Sectie	A
Nummer	5692
Schaal	1 : 500

MAATVOERING IN HET WERK TE CONTROLEREN
MATEN IN HET WERK TE METEN
CONTROLE BESTAANDE SITUATIE - IN HET WERK !

Maten in het werk te meten/inmeten en te controleren.
Alle hout-, steen-, beton- en staalconstructies volgens berekeningen en tekeningen constructeur.
Ontwerp / Uitvoering vlgs Bouwbesluit

Capaciteit HWA + riool te berekenen door installateur.
E- en W- installaties, mechanische ventilatie vlgs tekeningen en berekeningen installateurs.
Dilataties metselwerk vlgs opgave constructeur / Leverancier.

Onderstaande NEN-EN normen zijn onverkort op dit werk van toepassing:

NEN-EN 1992/rn1999 NEN 2606/6707	sterkte - brandveiligheid
NEN-EN 13501-1 NEN 6064/65/62/61	brandgevaar
NEN 3011	verbodsymbool
NEN 6068	wbdbo
NEN 5077	geluidwering
NEN 2778	vochtwering
NEN 1087	ventilatie
NEN 2757	toevoer/afvoer van lucht/rook
NEN 2057	daglicht
NEN 7120	energieprestatie
NEN 1068	thermische isolatie
NEN 2686	luchtvolumestroom
NEN 1010	electrische installatie
NEN-EN 12464	licht en verlichting
NEN 1078 - 8078	gasinstallatie
NEN 1006	drinkwaterinstallatie
NEN 2768	meterkasten
NEN 3215	riolering
NEN 2535	brandmeldinstallatie
NEN 2555	rookmelders
NEN 2575	ontruimingsinstallatie
NEN-EN 1838 NEN 6088	vluchtroute aanduidingen
NEN 1594	droge blusleiding
NEN 2991	asbestvezels
NEN 3569	(veiligheids)beglazing
NEN 1770	brievenbus
NEN 2886	dimensionering

hwa	hemelwaterafvoer
sl	standleiding
ostl	ontluchting
os	ontstoppingsstuk
sb	spoelbak
f	fonteintje
wt	wastafel
b	badkuip
d	douchbak
wc	toiletcombinatie
sp	schrobput
ocv	overstort cv
wa	wasautomaat
vw	vaatwasser
kt	kooktoestel
kk	koelkast
wdr	wasdroger
azk	afzuigkap
cv	centrale verwarmingsketel
ww	warmwatertoestel
v	ventiatie
mv	mechanische ventilatie
mvk	mv kanaal
rglt	rookgasafvoer-luchttoevoer combi kanaal
sl	staltonlatei
bl	betonlatei
sbl	schoonwerk betonlatei
stl	stalen hoekijzer latei
roll	rollaag
kns	knieschot
dil	dilatatie
mk	meterkast
wbdbo	weerstand branddoor-brandoverslag
rm	rookmelder aangesl. op lichtnet

Kadaster, perceels, straat-en trottoir, etc.-grenzen, zijn ondervoorbehoud
E.e.a. in het werk in te meten a.d.h.v. kadastrale en gemeentelijke inmetingen.
Aan getekende verkavelingen, situatie's kunnen geen rechten worden ontleend.

MODERNICE
BEDRIJFSPANDVERNIEUWERS

Modernice BV
Postbus 10047
6000 GA Weert
088 - 185 81 00
Project 170599

Bouwburo Z+
Adriaan Flinklaan 14
5915 JG Venlo
T 077 - 463 82 90
F 077 - 463 82 91

Opdrachtgever:	Tonnaer Mengsystemen Pannenweg 218 6031 RK Nederweert
Project:	Gevelrenovatie bestaande bedrijfspand a.d. Pannenweg 218 6031 RK te Nederweert
Onderdeel:	BESTEKTEKENING - NIEUWE SITUATIE
Schaal:	1 : 100 841x841
Datum:	27-07-2021 Gewijzigd:

E info@burozplus.nl
I www.burozplus.nl
KvK 12046852
Tek.nr.: B-01

Architectuur - Tekenburo - Projectmanagement

Deze tekening mag zonder schriftelijke toestemming niet worden gereproduceerd / Maatvoering, uitvoering, materiaal gebruik vallen onder verantwoordelijkheid opdrachtgever. Bouwburo Z+ is een handelsnaam van VZ Management BV

NIEUW