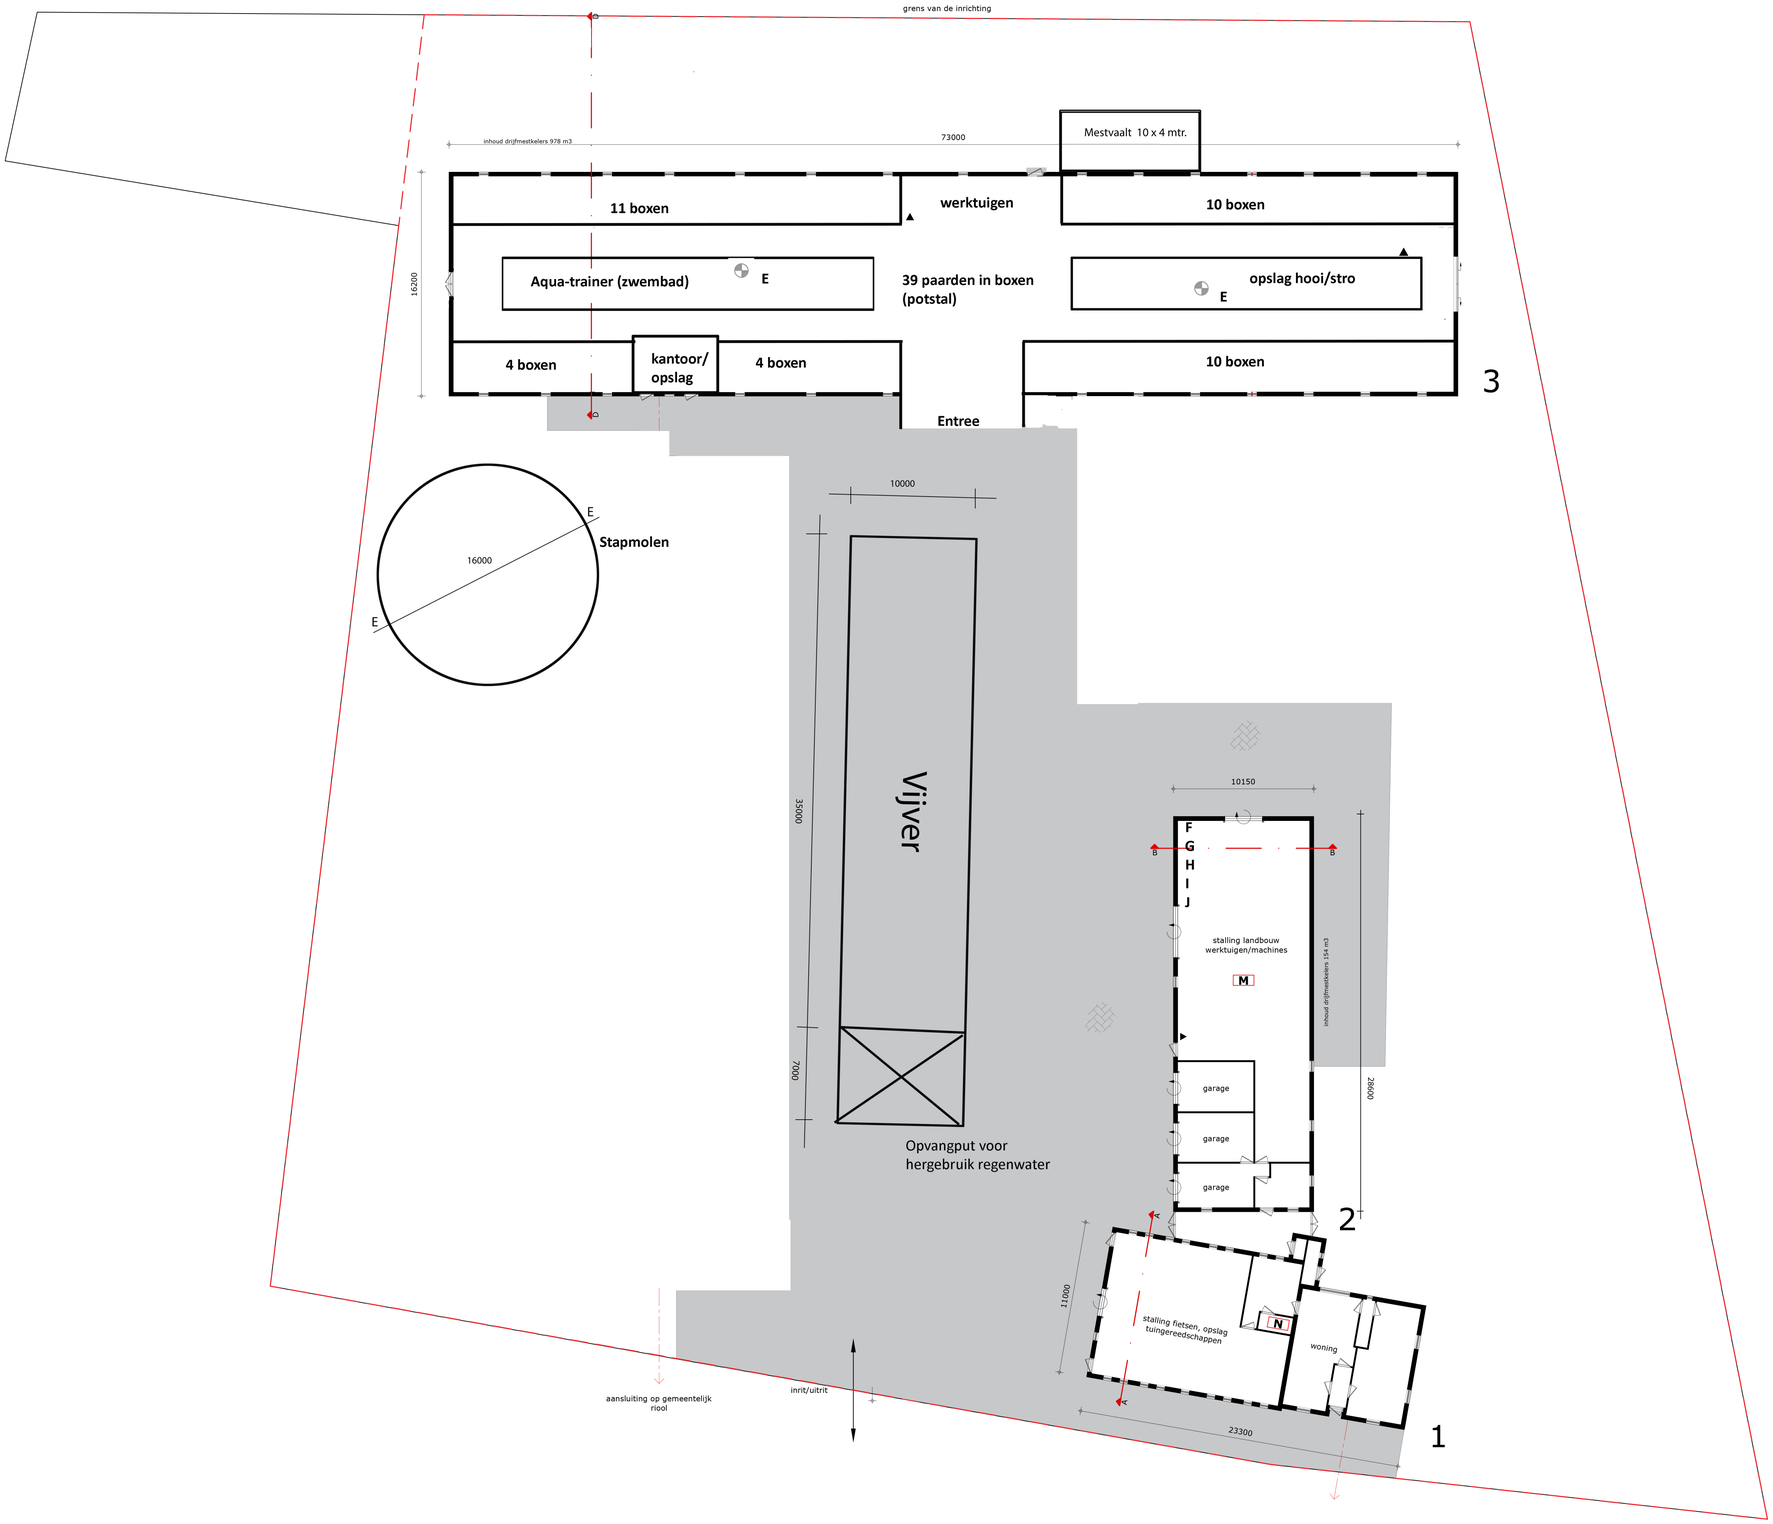

Plattegrond

Doorsnede A-A

Doorsnede B-B

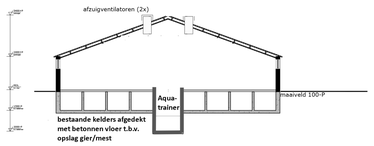

Doorsnede D -D

Doorsnede E-E

Renvooi

gebouw of ruimte	nr.	omschrijving	aantal	opslagcap.	eenheid	elektrisch (kW)	verbranding (kW)
3	D	hogedrukreiniger	1			3,5	
3	E	afzuigventilator (2,2 kW)	2			4,4	
2	F	klein handgereedschap	diversen			5	
2	G	lasapparaat 180 Amp.	1				
2	H	compressor	1			3	
2	I	boormachine	1			1	
2	J	slijpsteen	1			0,75	
1	N	CV ketel met pomp (woning)	1			0,2	33
2	M	loader/verrijker	1				60
2 en 3	▲	brandblusser	**3**		6 kg		
		Totalen				**17,85**	**93**

Renvooi:

- erfverharding in beton klinkers
- riolering (exacte ligging en aansluiting nog nader te bepalen)
- grens van de inrichting

Afvoer van bedrijfsafvalwater naar bestaande mestkelder onder gebuw 3.
Afvoer huishoudelijk afvalwater (woning) middels gemeentelijk riool.

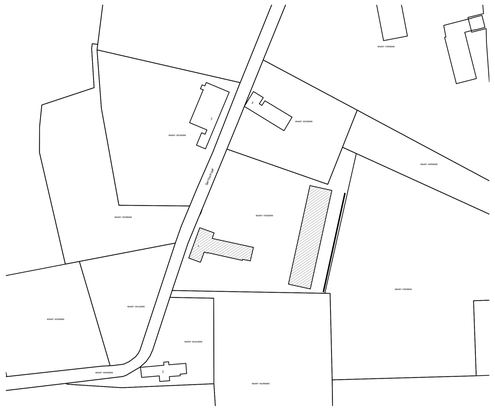

Schaal: 1:2000

Gemeente: Nederweert
Sectie: Y
Nummer: 1282

aelmans
Kerkstraat 2
6095 BE Baexem
tel.: 0475-459260
www.aelmans.com
vab
Erland
NEN-EN ISO 9001

Onderwerp	Milieutekening Plattegrond, doorsneden, situatie	Bladnr:	M01
Project	Milieumelding activiteitenbesluit **paardenhouderij**		
Opdrachtgever	Mijas Agro BV / R. Vrenken		
Adres	Gerrisstraat 4	*Projectleider*	
Woonplaats	6031 NT Nederweert	*Projectnummer*	M172452
Telefoon	06 22 49 55 95	*Schaal*	1:200/2000
Datum	15-02-2018	*Bladformaat*	A0
Wijziging	**22-06-2021**	*Getekend*	