


Voorgevel


Rechtergevel

Achtergevel


Linkergevel

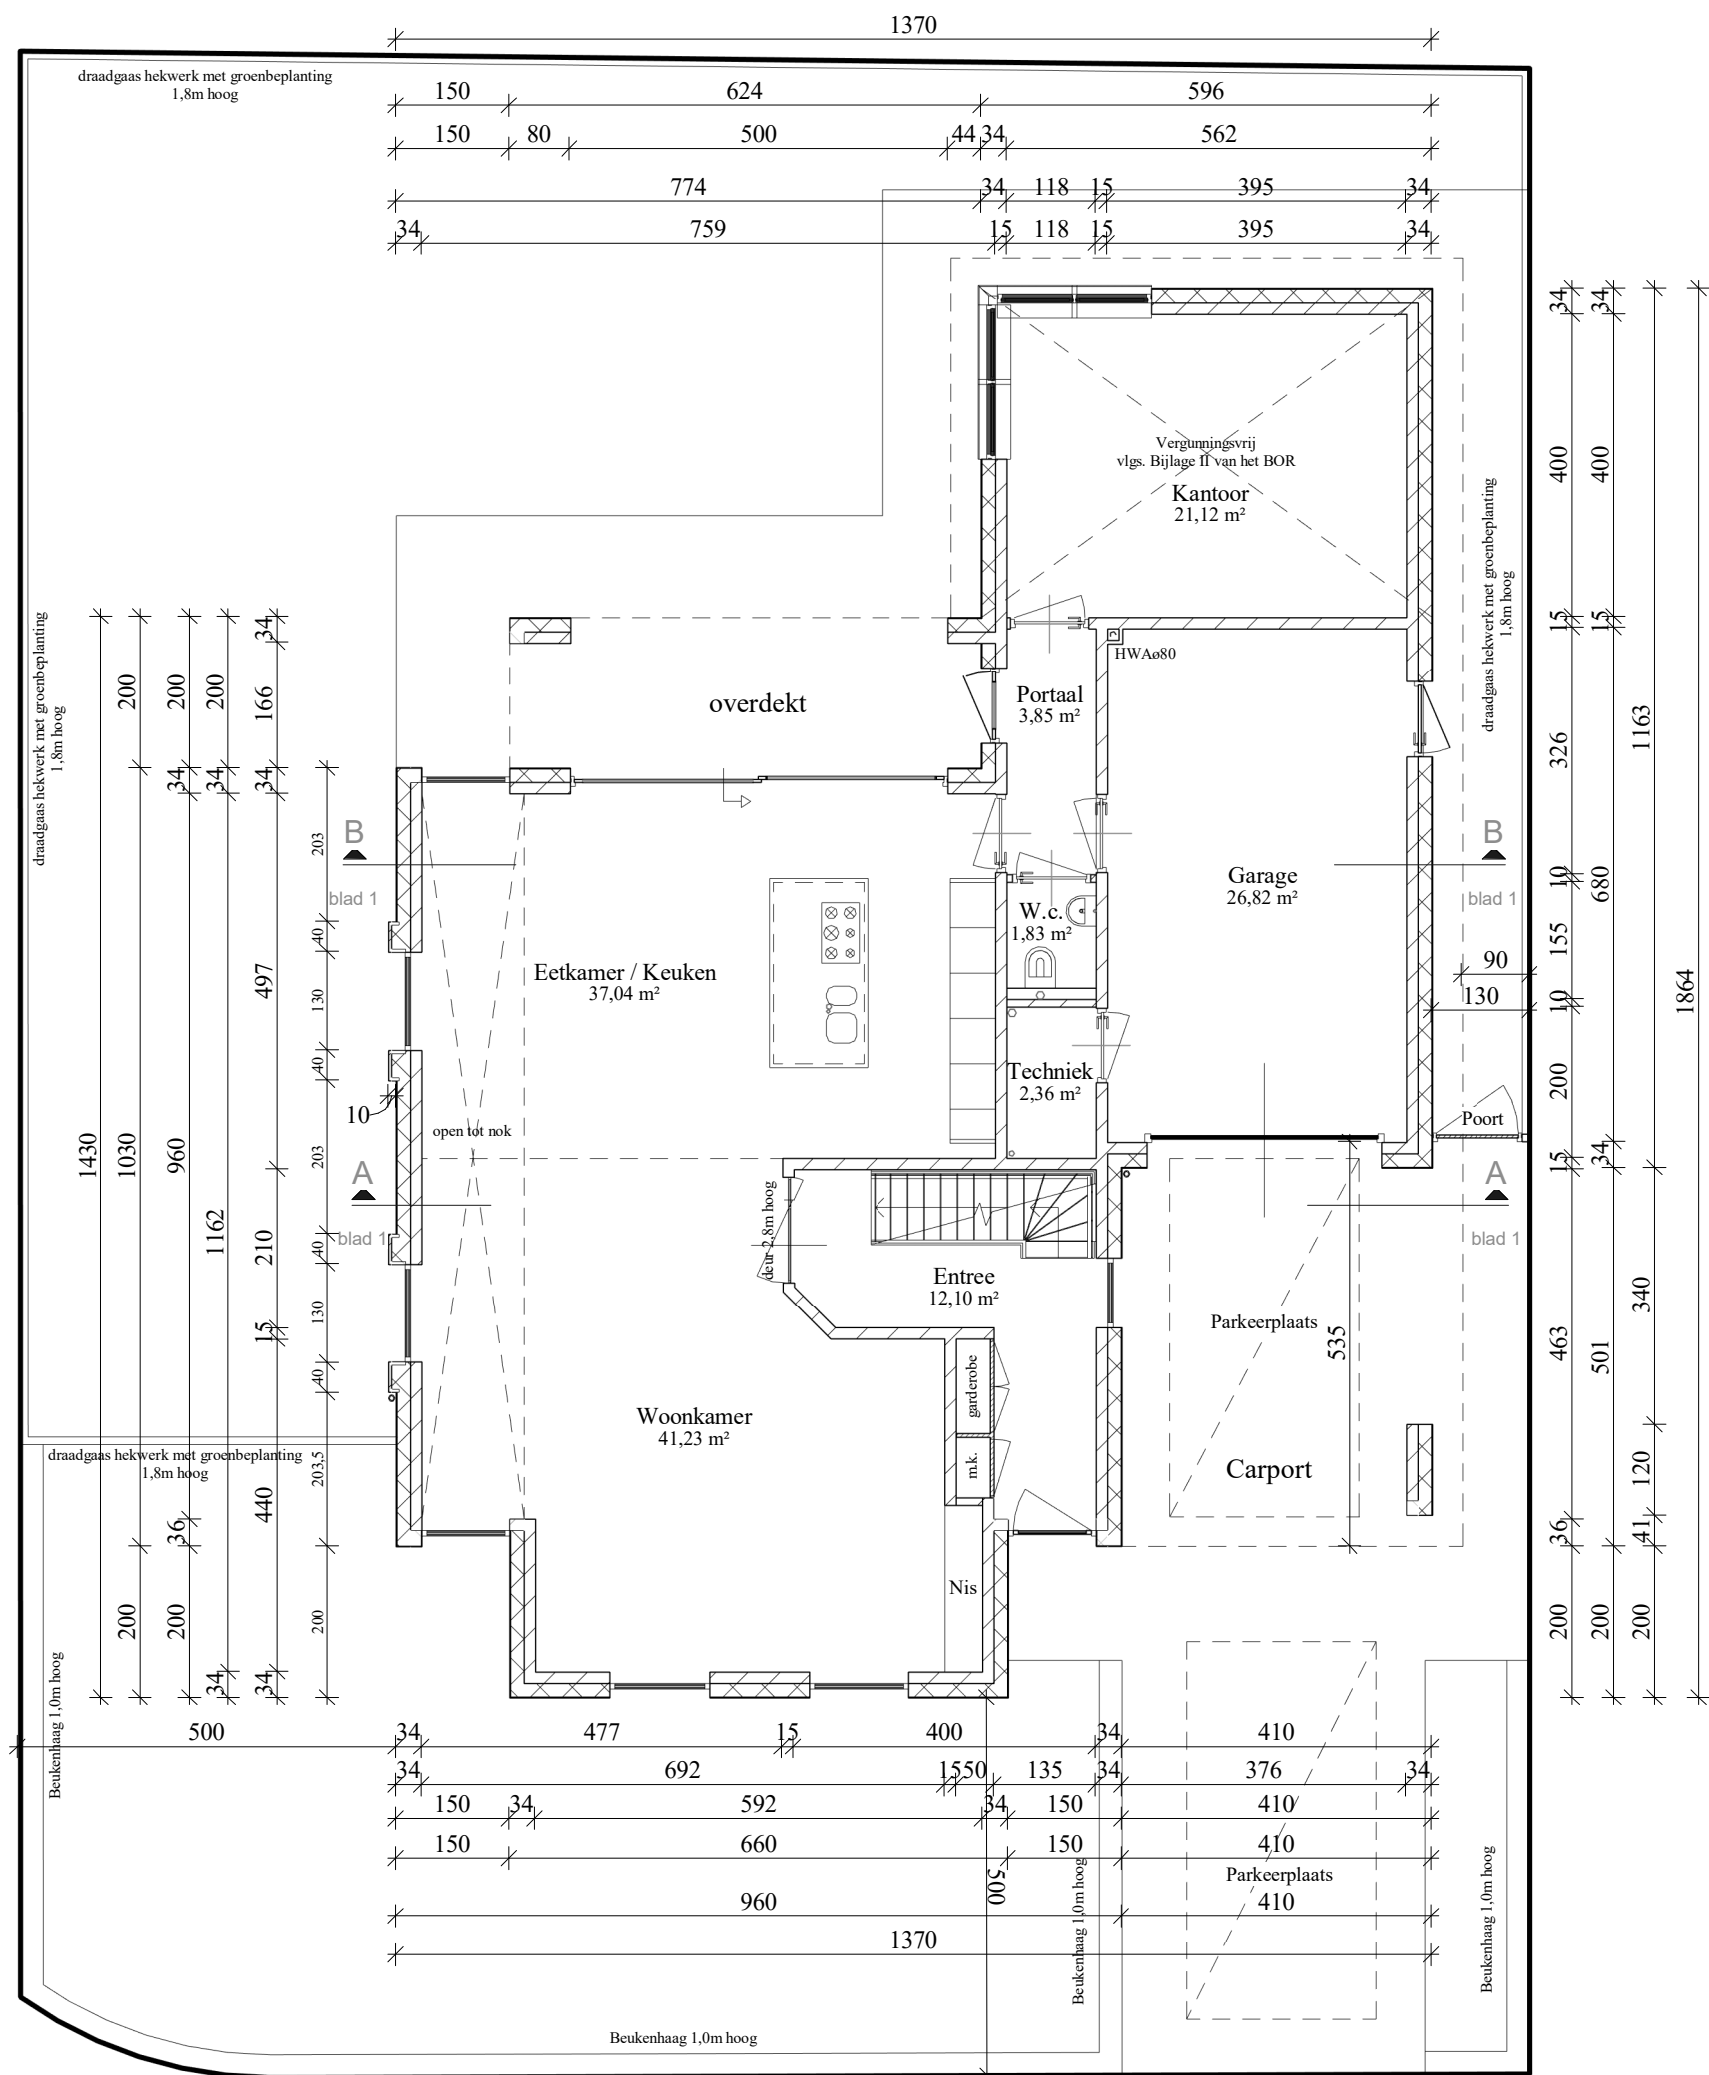


Begane Grond

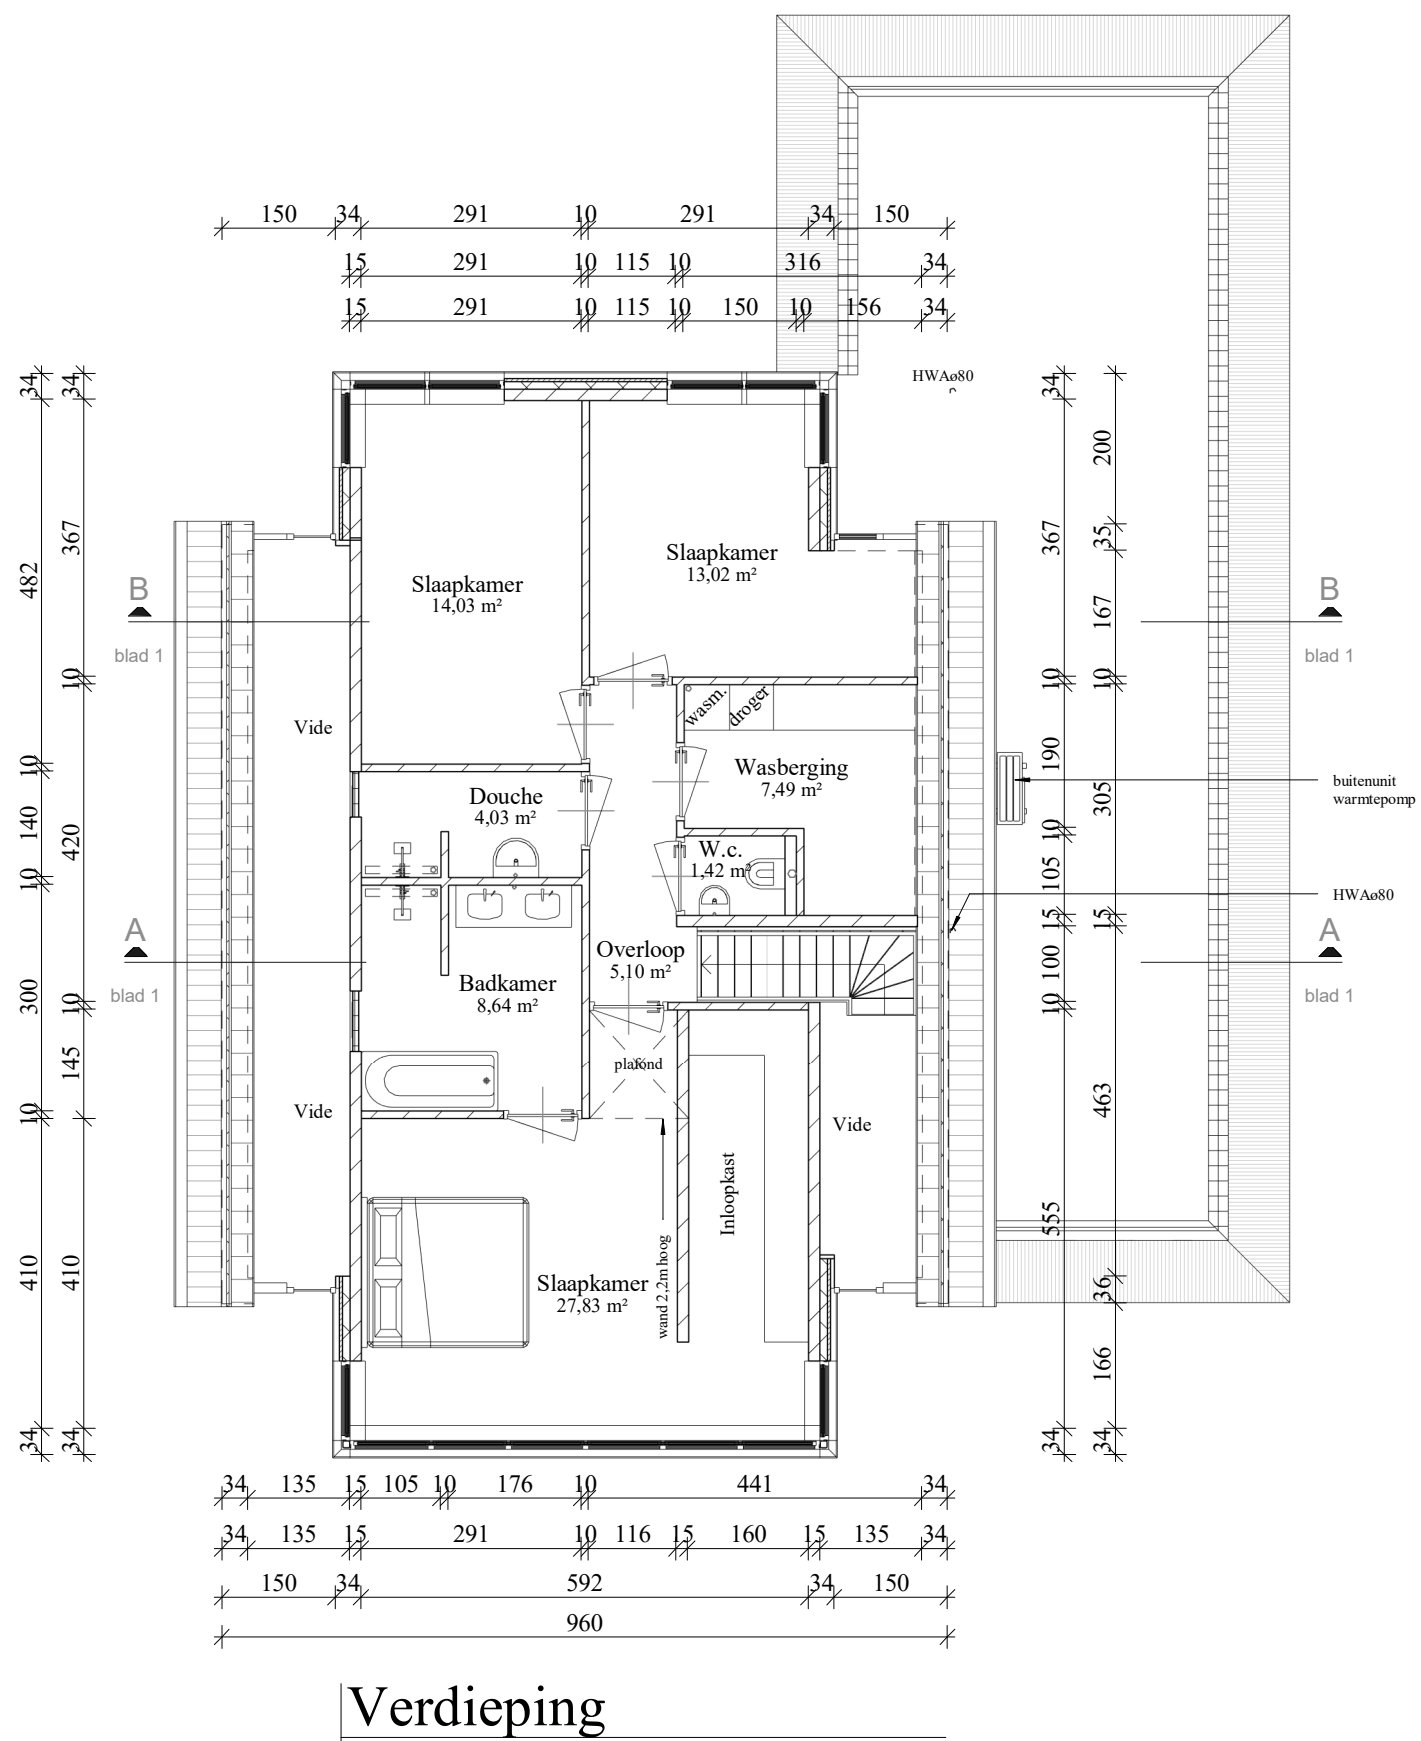


Verdieping

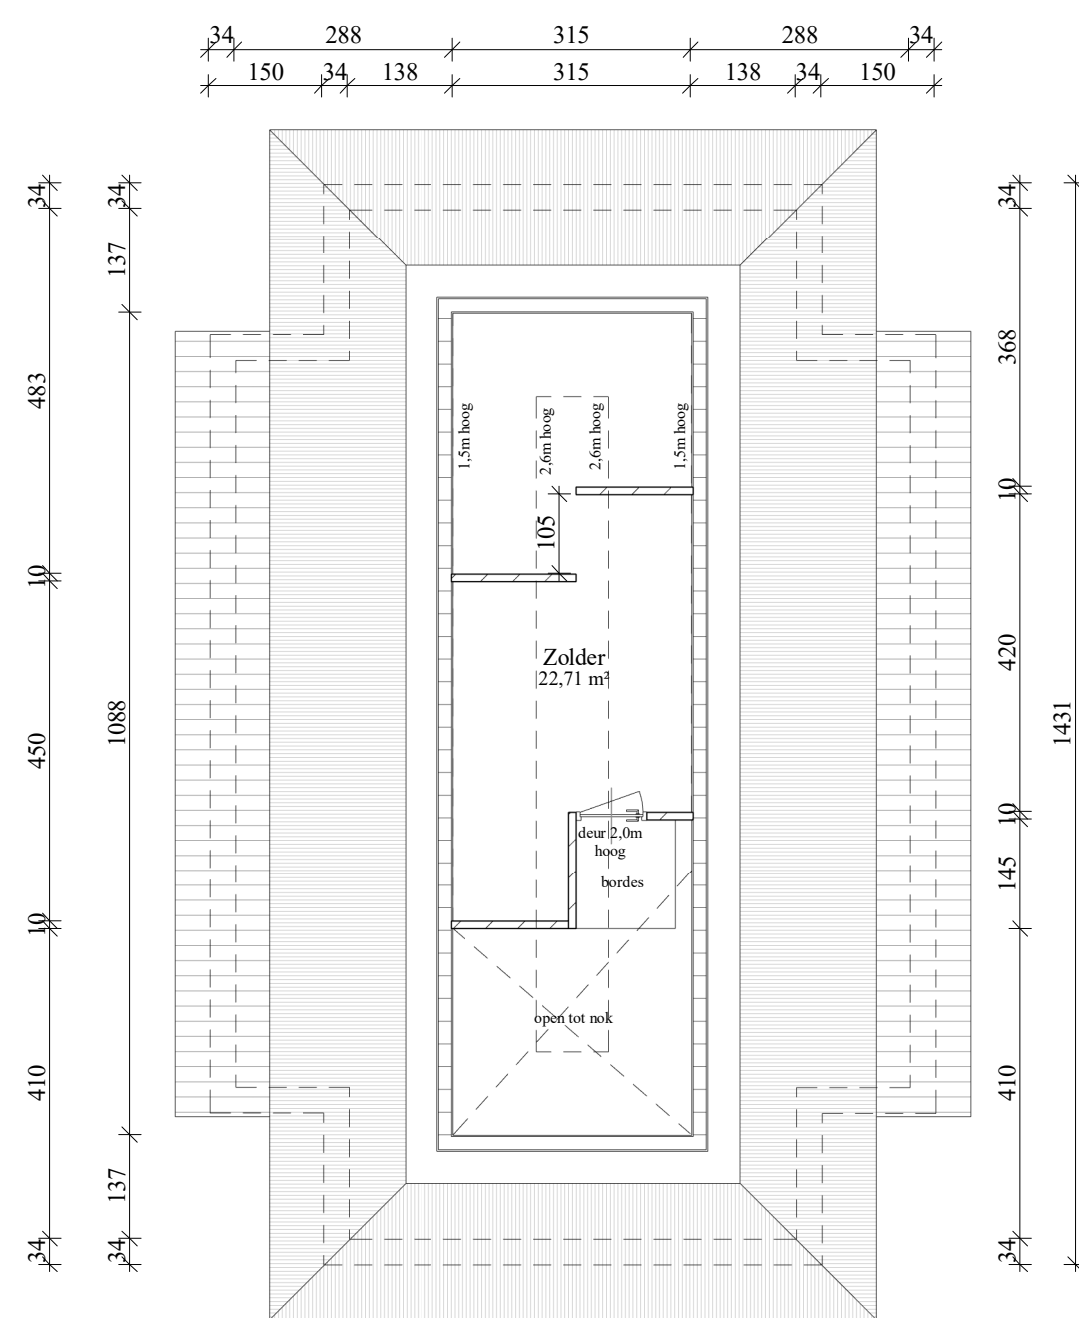

Zolder

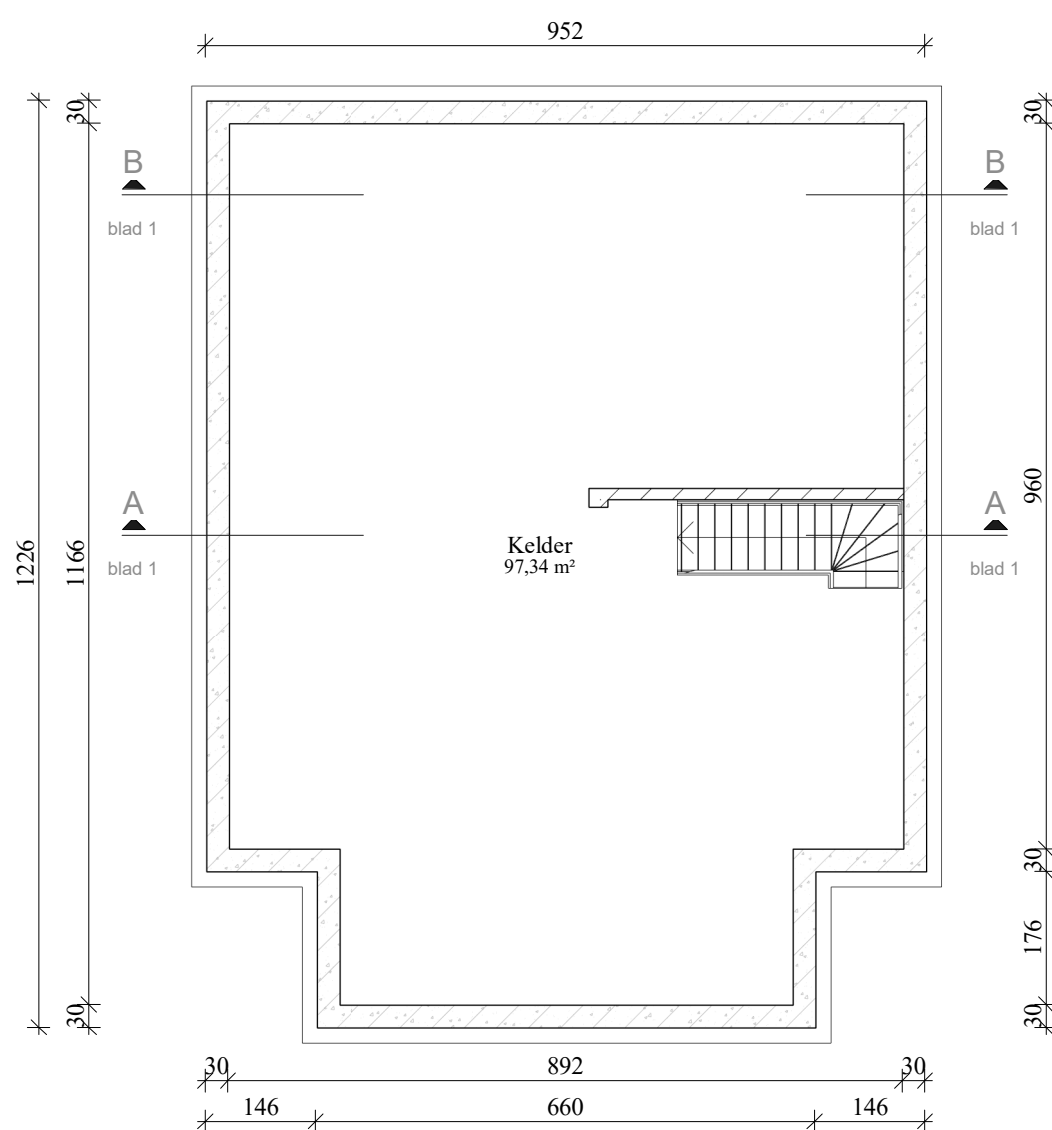

Kelder

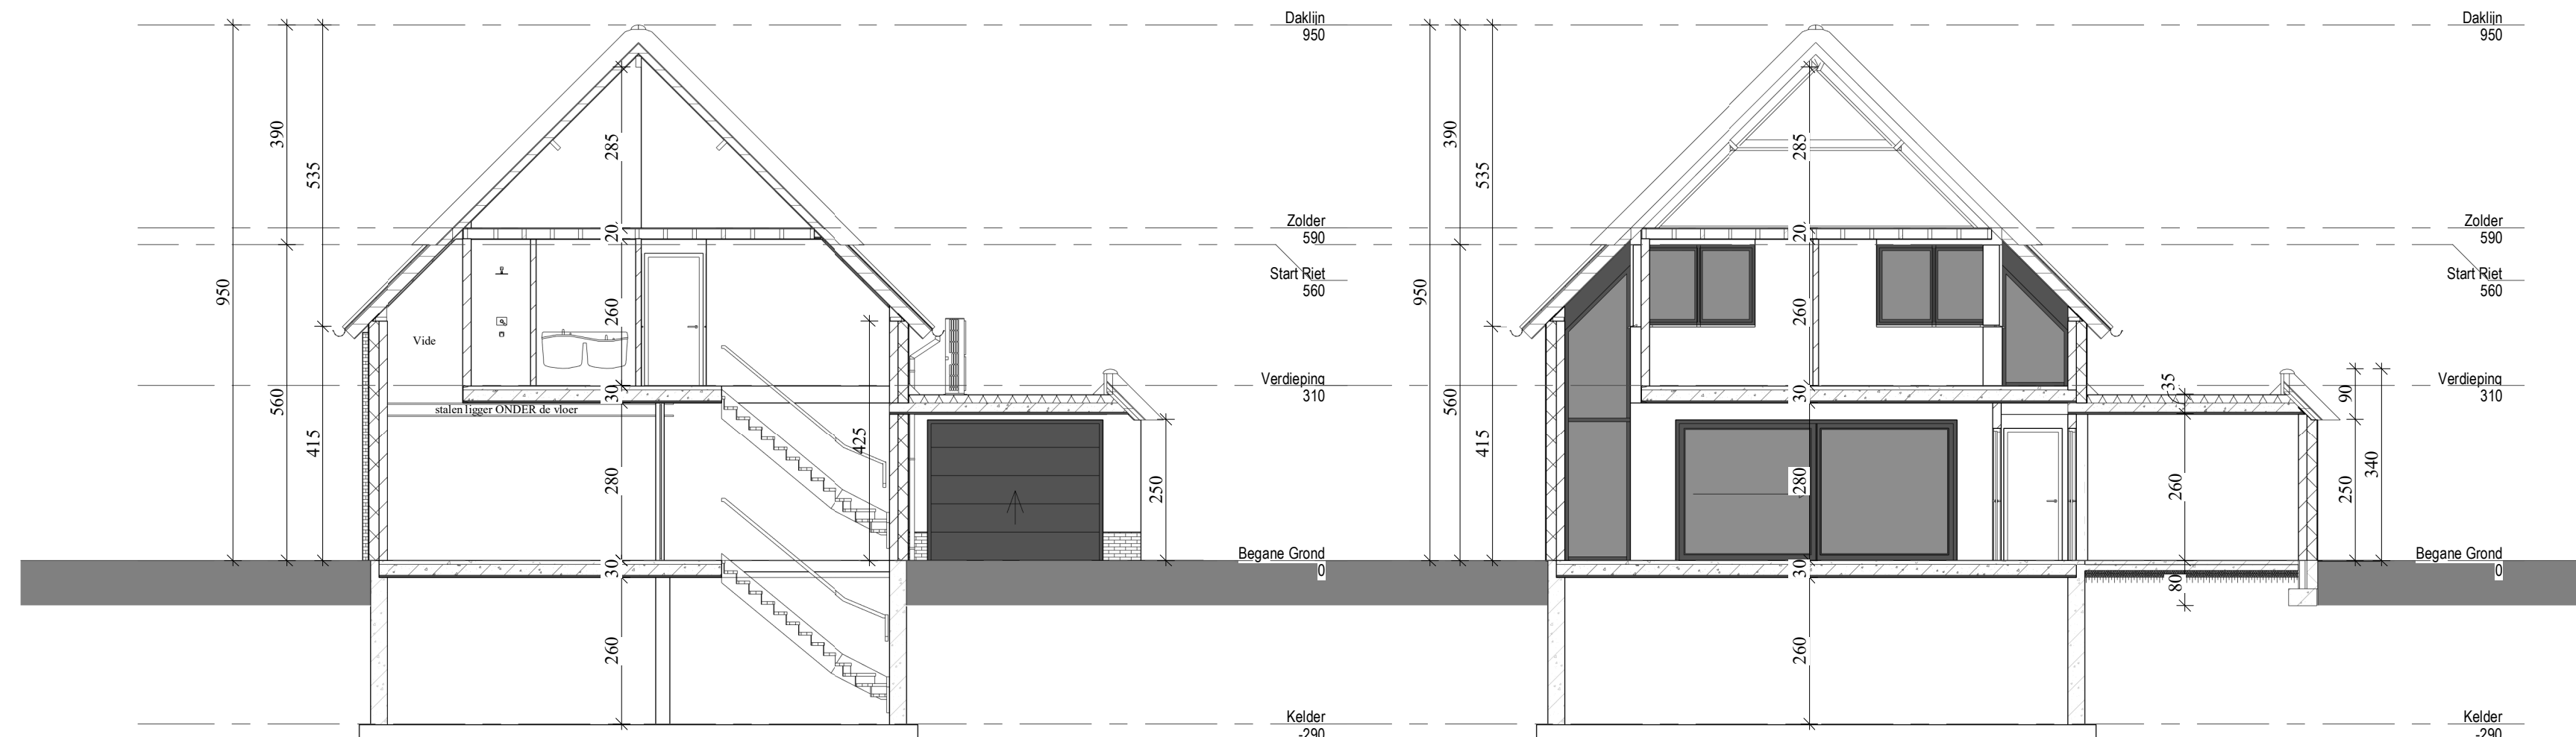

Doorsnede A


Doorsnede B




3D Rechtsvoor



3D Linksachter

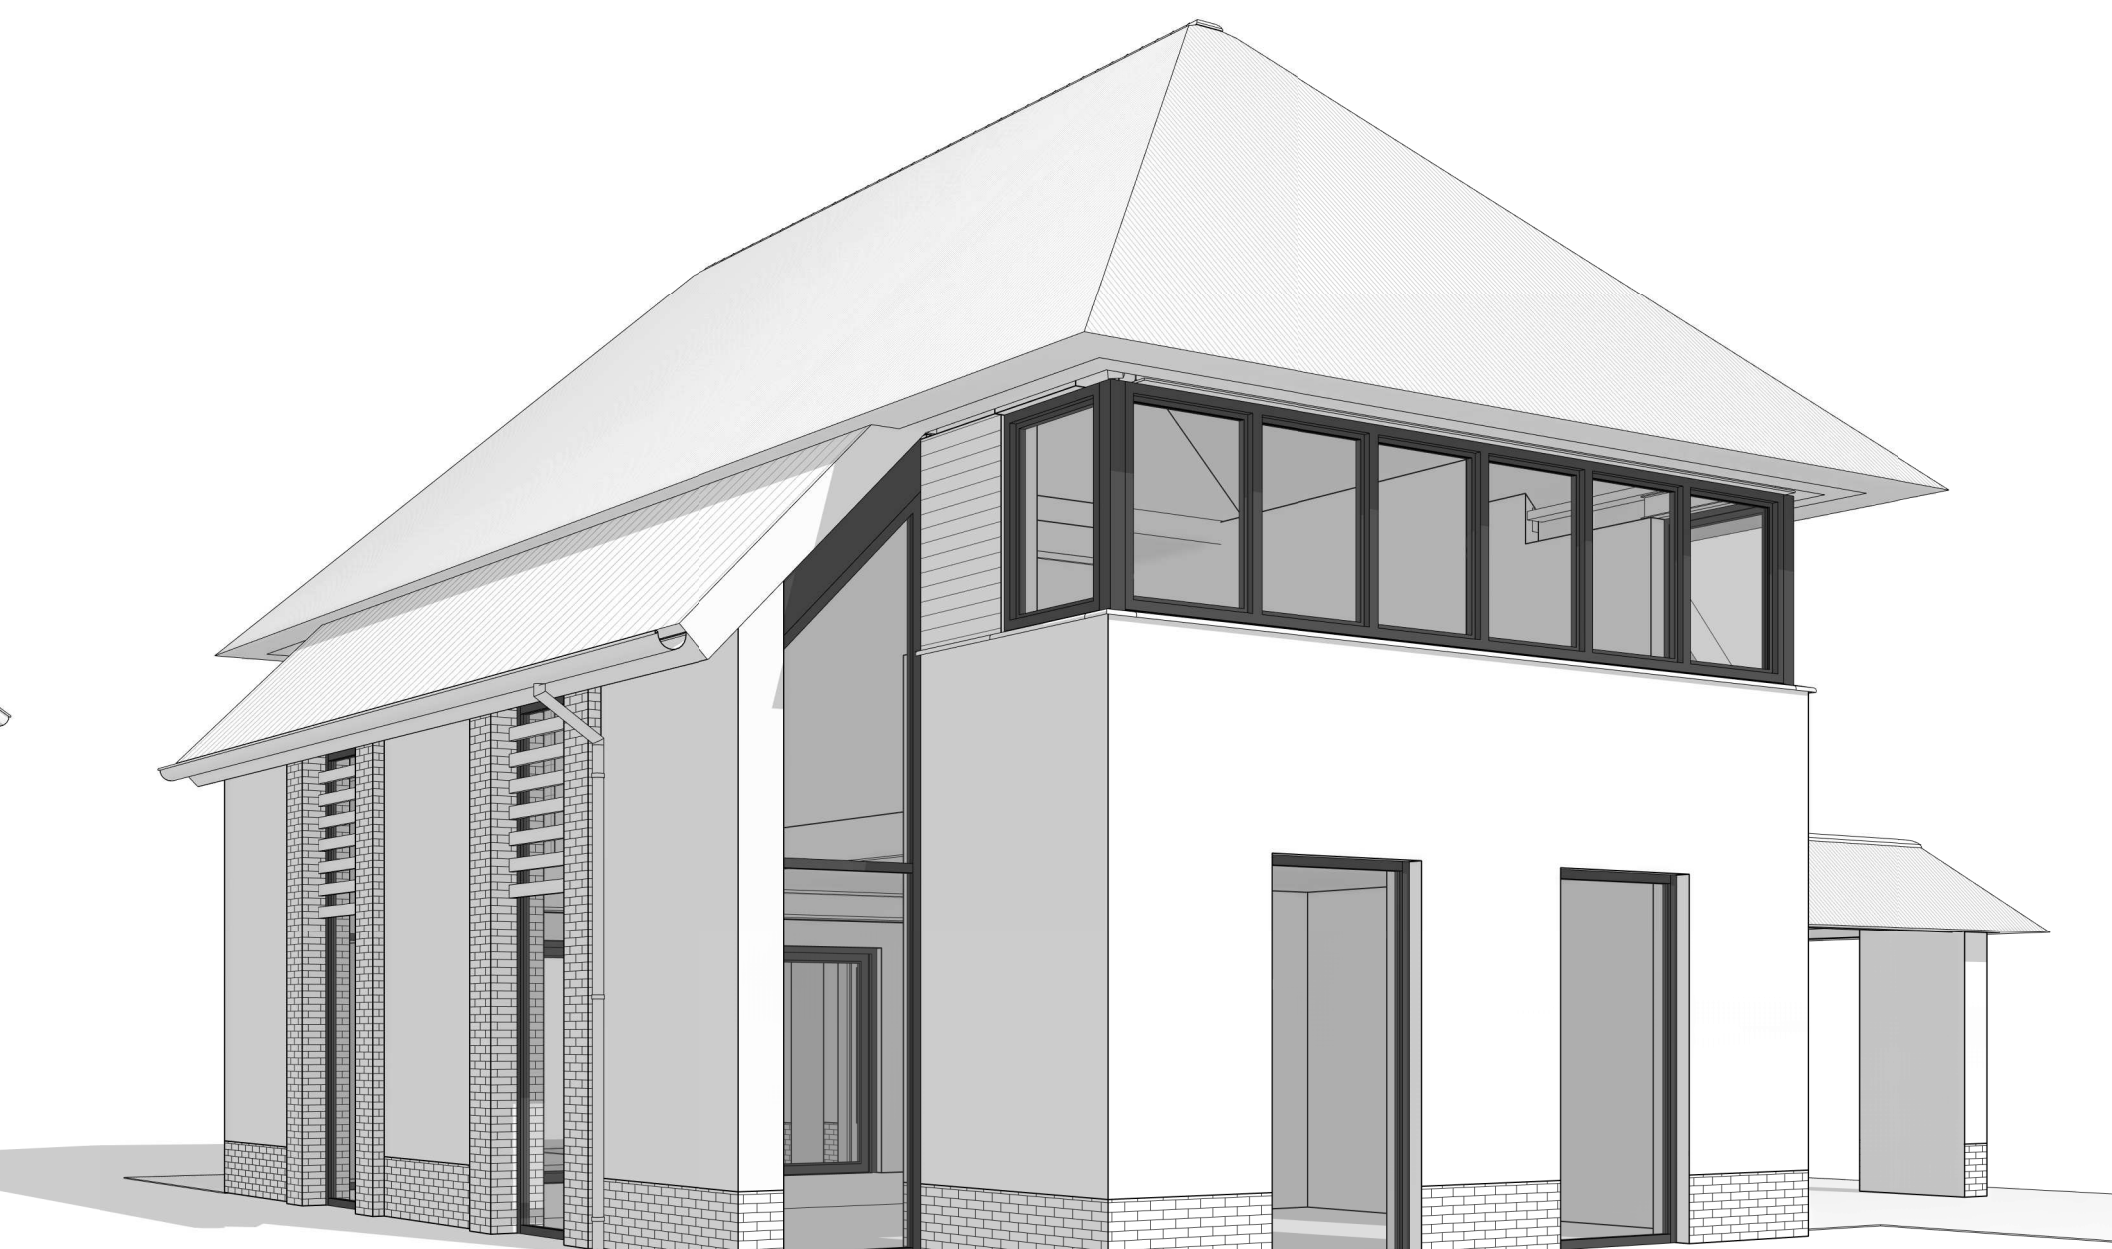

3D Linksvoor

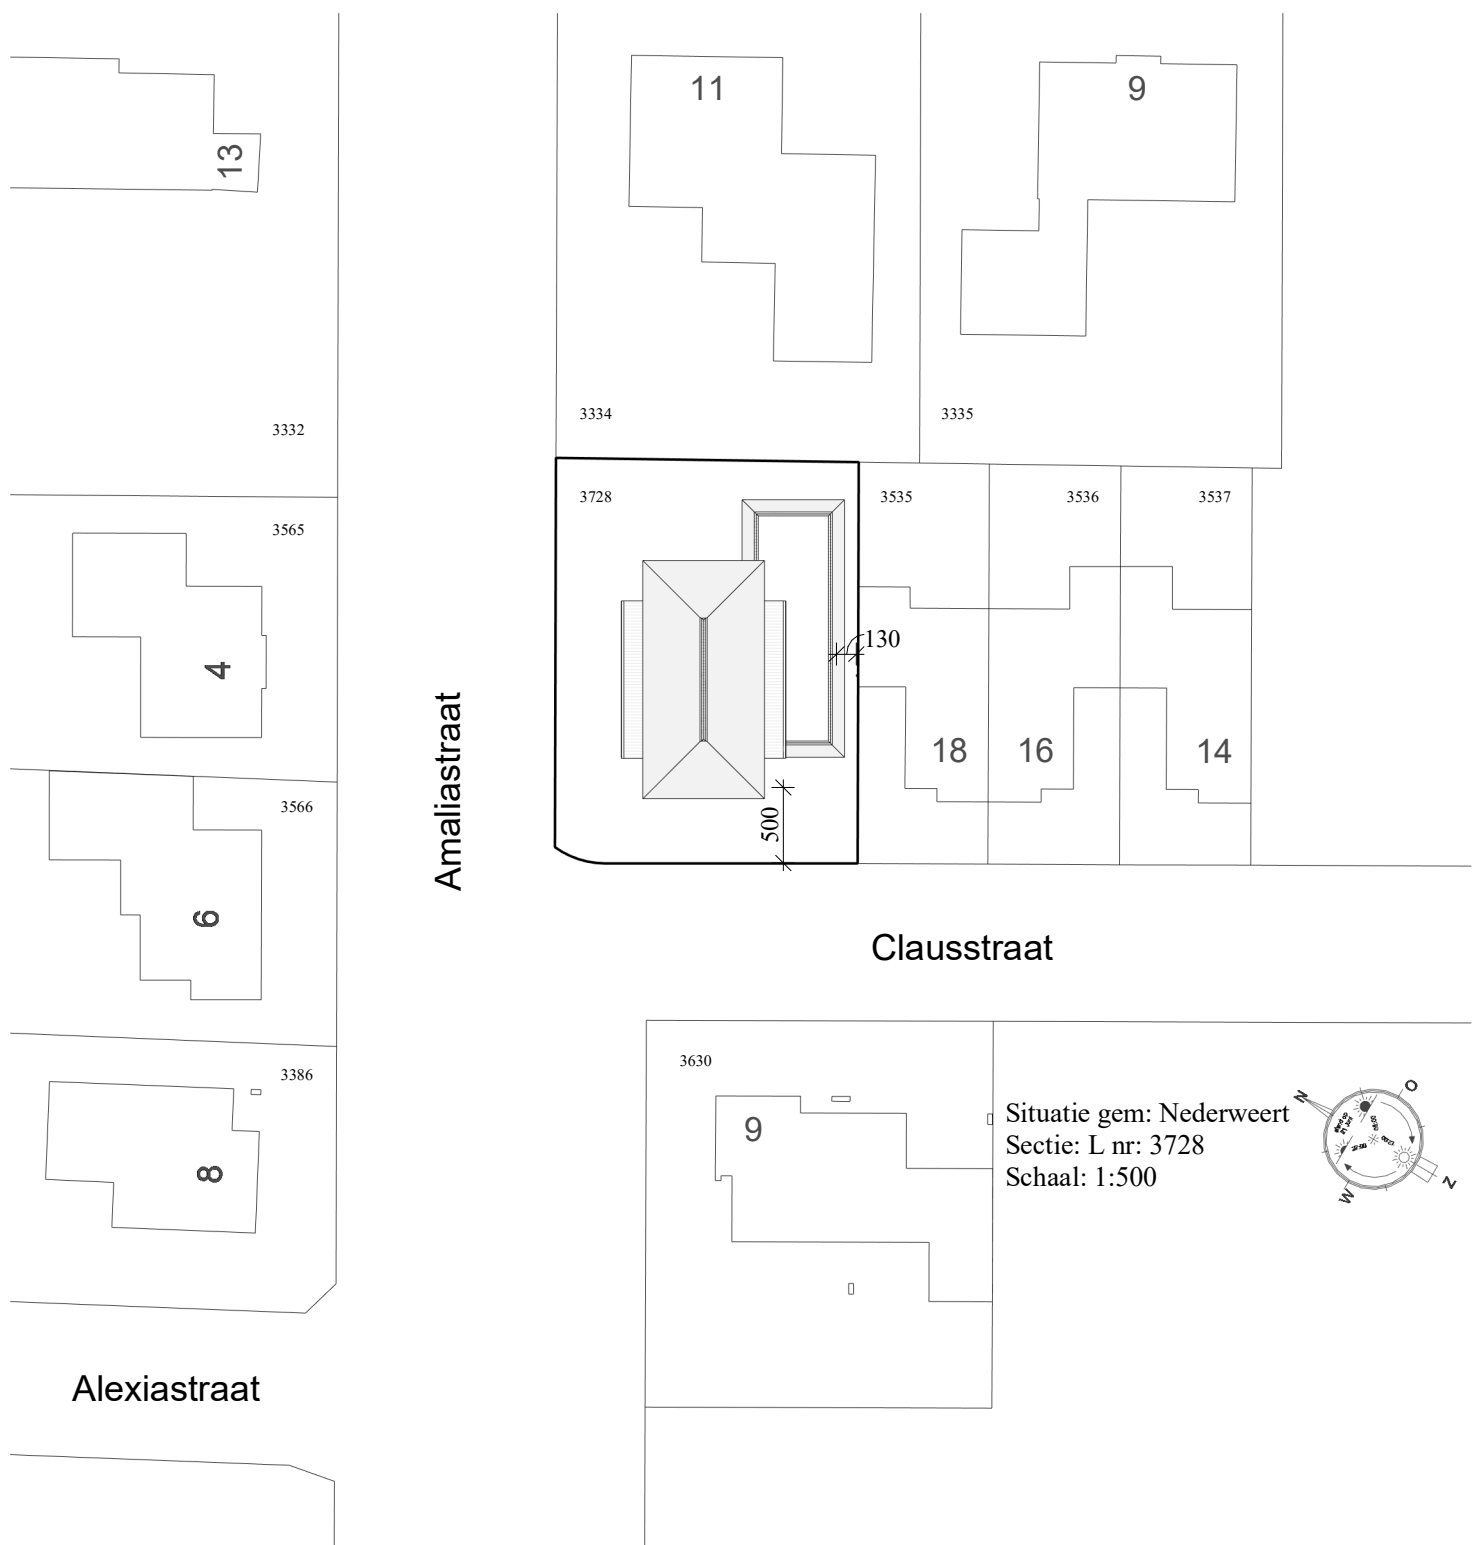

Steven **Palmen**  
Tekenen- en Adviesbureau

Plan voor het bouwen van een woonhuis  
Clausstraat 20, 6031DD Nederweert

datum: 29-06-2021  
schaal: 1:100  
blad nr: 1

Fam. Schuman  
werk nr: 365-A5-B2

www.stevenpalmen.nl

Tekeningen: 1:40  
Model: 1:50  
0495-402474  
info@stevenpalmen.nl

maten in het werk te controleren