












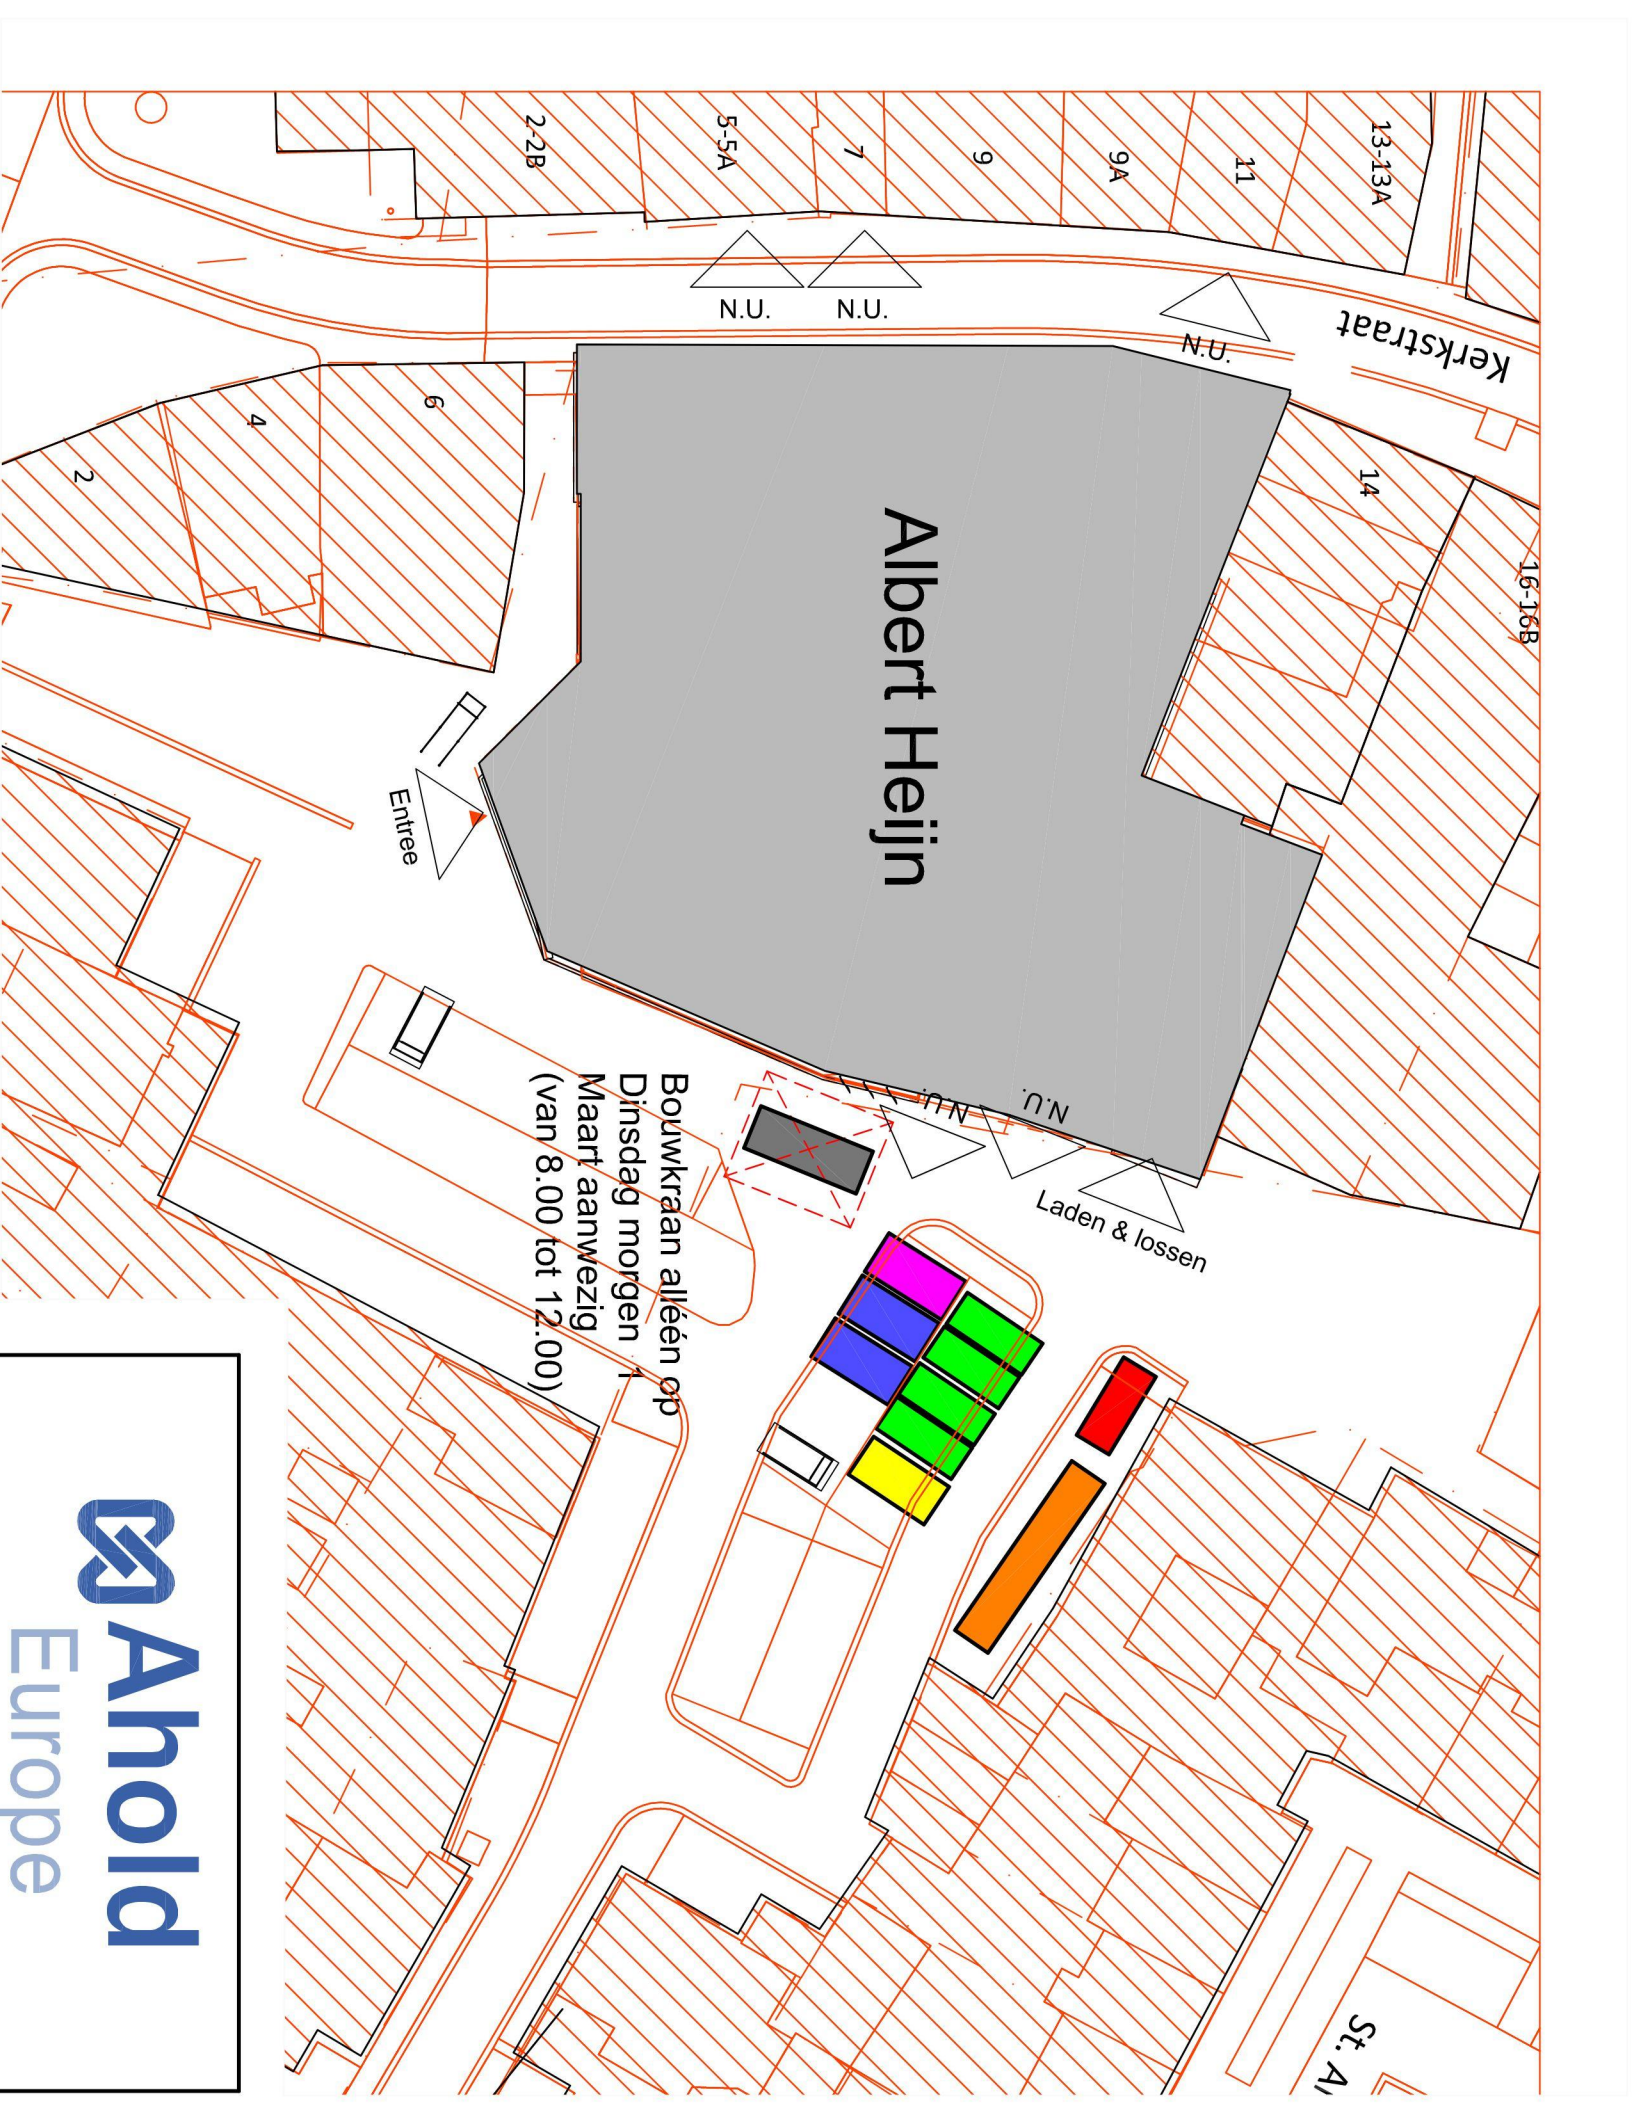





Dit betreft de situatie tijdens de
OPBOUW van de WINKEL:
van Vrijdag 25-2 tot Maandag 28-2

Tijdelijke objecten t.b.v. verbouwing winkel		
	Vrachtwagen	
	Trailer t.b.v. afbouw	Afm.: 13600x2700 mm (xkb)
	Toilet-unit	Afm.: 6000x3000 mm (xkb)
	Vulcontainer	Afm.: 6000x2500 mm (xkb)
	Materialcontainer	Afm.: 6000x2500 mm (xkb)
	Dreideckeel	Afm.: 6000x3000 mm (xkb)
	Schafsteeel	Afm.: 6000x3000 mm (xkb)
	Bouwkterrein AH	
	Bouwhek	
	Dranghek	
	Verkeersregelaar	
	Opstelplaats (in bedrijf):	
	Bouwkraan	Circa 9000x7500 mm (xkb)




Dit betreft de situatie tijdens de
OPBOUW van de WINKEL:
van Dinsdag 1-3 tot en met Dinsdag 15-3

	
Ahold Europe Real Estate & construction Provincialeweg 11 Postbus 3000 telefoon e-mail	
1506 MA Zaandam 1500 HA Zaandam 075 659 9111 rec-support@ahold.com	
	
filiaalnummer: adres: fase: onderwerp:	4115 Kerksstraat 6A 6031 CH Nederweert Werktekening Ketenplan
tekeningnummer: schaal: datum: wijziging: formaat:	W-0030 1:500 05-11-2021 A2 getekend: gecont.: architect: inmeting:
JVG HD	

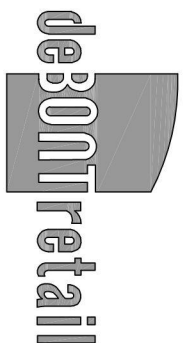

de BONT retail bv
 St. Jppaliusstraat 255
 4817 KK Breda
 Postbus 9306
 4801 LH Breda
 tel 076 522 9009
 fax 076 522 9809



MYRO
 MAKERS VAN RETAILOMGEVINGEN