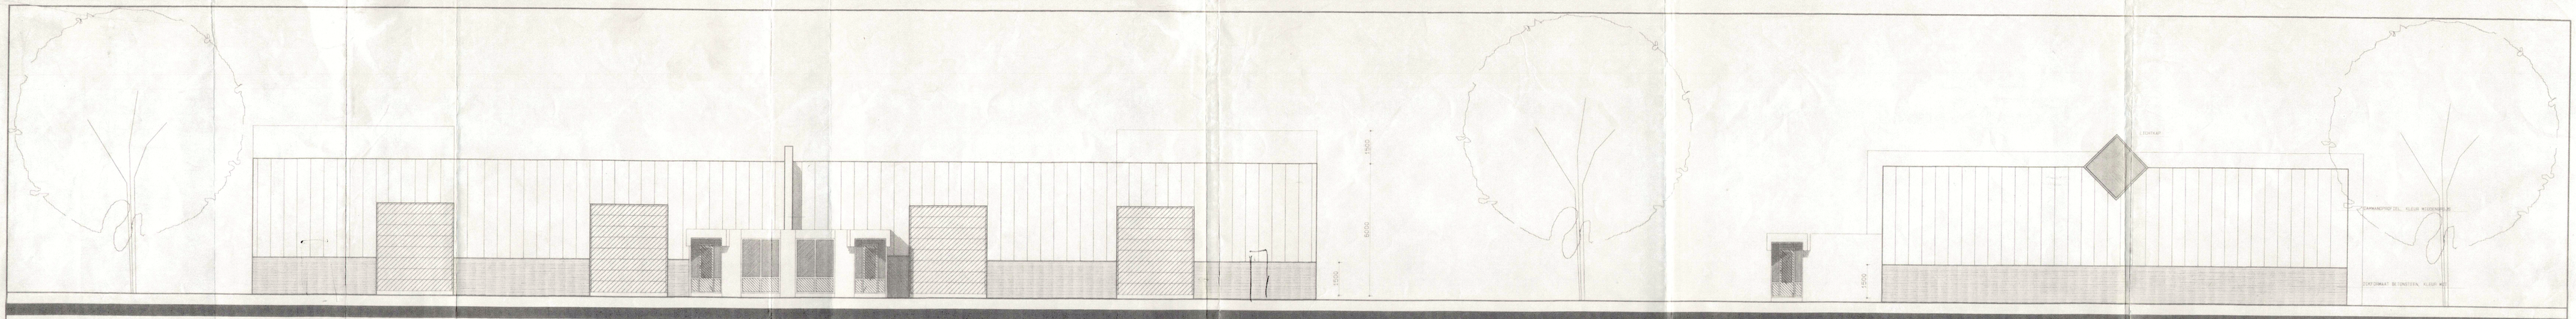

~ VOORGEVEL ~

~ RECHTERZIJ GEVEL ~

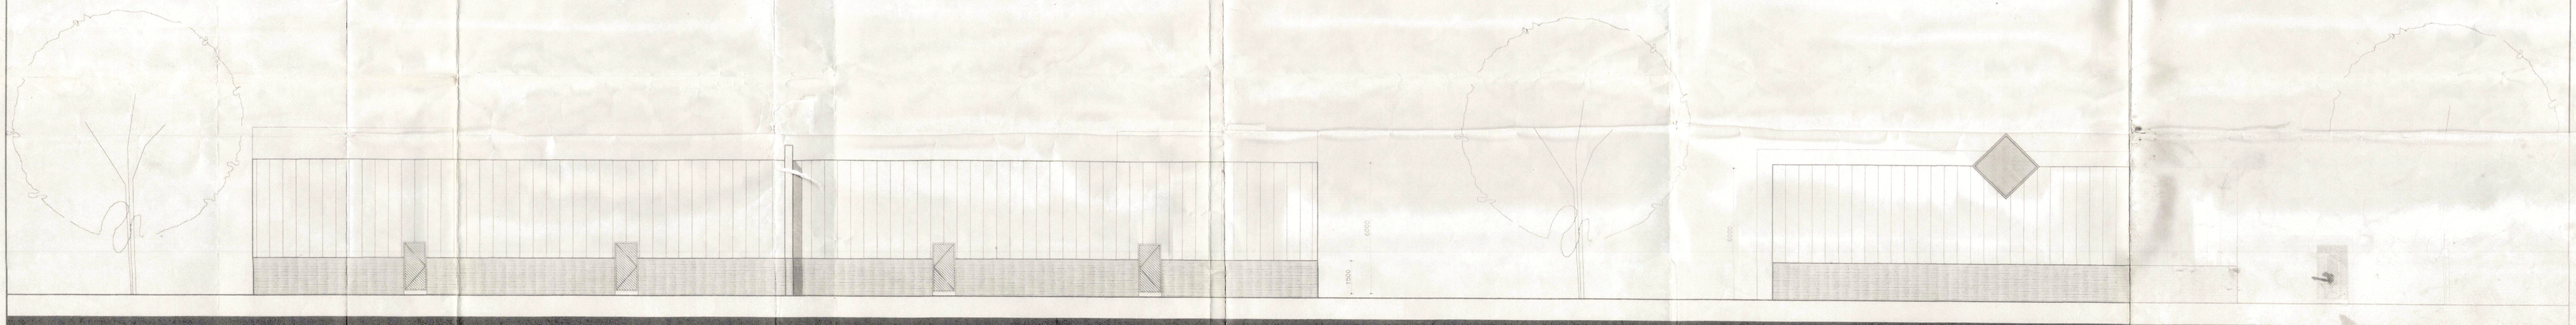

~ ACHTERGEVEL ~

~ LINKERZIJGEVEL ~

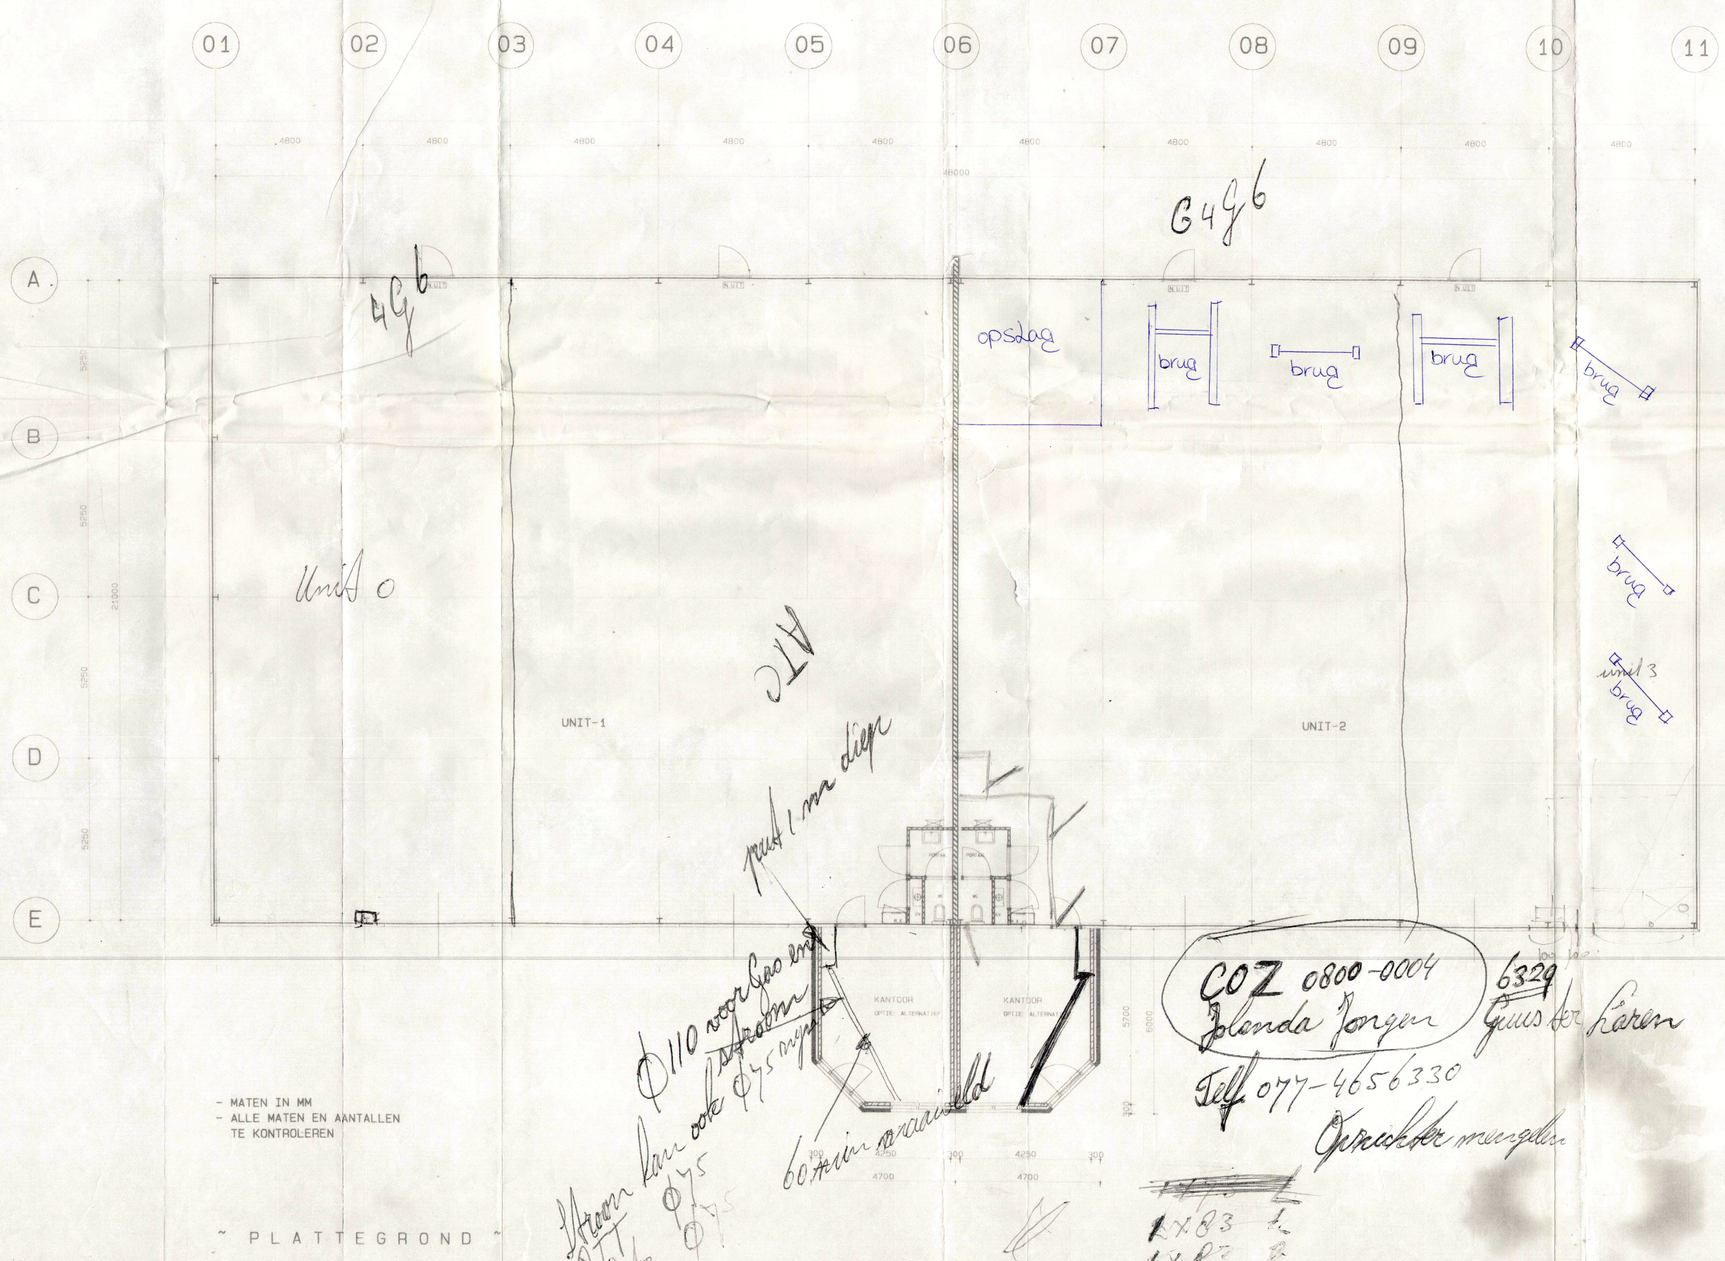

~ PLATTEGROND ~

- MATEN IN MM
- ALLE MATEN EN AANTALLEN TE KONTROLEREN

B O U W S Y S T E E M H A L :

- BUITENSPOUWBLAD	DAMWANDPLAAT, VOLGENS MONSTER, LATER TE OVERLEGGEN
- BINNENSPOUWBLADEN	GEISOLEERDE BINNENDOZEN DIKTE VOLGENS OPGAVE KONSTRUKTEUR
- BRANDGEVELS	YTONG ELEMENTEN DIK 150 MM
- BORSTWERINGEN	UITGEWASSEN SW-PREFAB BETON, KLEUR GRIJS
- BEG.GRONDVLOER	STAMPBETONVLOER T.P.V. HAL
- KOZIJNEN	KUNSTSTOF KOZIJNEN, KLEUR WIT DEUR ACCENTKLEUR

VOOR DETAILS ZIE DETAILBLADEN

B O U W S Y S T E E M K A N T O O R:

- BUITENSPOUWBLAD	BETONSTEEN, VOLGENS MONSTER
- BINNENSPOUWBLADEN	BETONSTEEN, VOLGENS MONSTER DIKTE VOLGENS OPGAVE KONSTRUKTEUR
- METSELWERK-WANDEN	BETONSTENEN, VOLGENS MONSTER DIKTE VOLGENS OPGAVE KONSTRUKTEUR
- SCHEIDINGWANDEN	SYSTEEMWANDEN
- BEG.GRONDVLOER	GEISOLEERDE STAMPBETONVLOER RC = 2,60 M2 K/W
- KOZIJNEN	KUNSTSTOF KOZIJNEN, KLEUR WIT RAMEN KLEUR WIT, DEUREN ACCENTKLEUR
- BOEIBOORDEN	VOLKERN, KLEUR MIDDEN-GRIJS

VOOR DETAILS ZIE DETAILBLADEN

DE TEKENINGEN VAN DE PLAATSING AANSLUITPUNTEN ELECTRA-, GAS-, WATER-INSTALLATIE MECHANISCHE VENTILATIE, EN CENTRALE- VERWARMINGSINSTALLATIE WORDEN LATER AANGELEVERD.

A L G E M E E N :

- BRIEVENBUSKASTEN VOLGENS NEN-1770
- DEUR KANTOOR/HAL 60 MINUTEN BRANDWEREND/ZELSLUITEND
- BEGLAZING VAN HET GEHELE GEBOUW UITVOEREN IN ISOLATIE-GLAS VOLGENS NEN-1068
- SPOUWISOLATIE D.M.V. 75 MM MINERAALWOL-PLATEN RC = 2,5 M2 K/W, VOLGENS NEN-1068
- DAKISOLATIE D.M.V. GEISOLEERDE ISOLATIEPLATEN RC = 2,5 M2 K/W, VOLGENS NEN-1068
- M.K. = METERKAST, INW. 760X350X2100 MM EN VOLGENS NEN-1010, GAVO EN NUTSBEDRIJVEN
  VENTILATIE ONDER + BOVEN 1,5 DM2
- AANSLUITPUNTEN PTT, VIA INVOER METERKAST
- ELEKTRISCHE INSTALLATIE VOLGENS NEN-1010, EN AANVULLINGEN
- CENTRALE VERWARMING EN WARMWATERVOORZIENING D.M.V. COMBI-KETEL GASAFVOER VOLGENS NEN-2757 EN NEN-1087, EN BOUWBESLUIT GASWAND KETEL GESLOTEN SYSTEEM
- NAT. VENTILATIE KEUKEN EN TOILET, VLGS. NEN 1087
- TEGELWERK:
  VLOERTEGELS - T.P.V. VLOER TOILET
  WANDTEGELS - T.P.V. TOILET,
  TOT HOOGTE 1500 MM

Commerciele maken

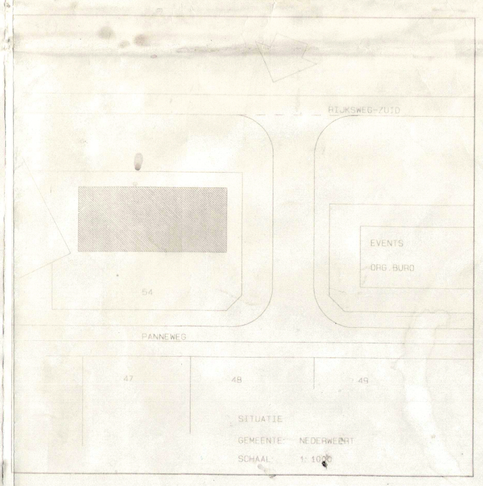

Architectenburo Schonkeren
BURGEMEESTER HOBUSSTRAAT - 6031 VA NEDERWEERT
TEL. 0495-633161 / FAX 0495-631269

BOUWPLAN: BEDRIJFSUNITS AAN DE PANNEWEG KAVEL-54 TE NEDERWEERT

OPDR.GEVER: BOUWBEDRIJF KEM BRIELS B.V. HEIDEGRAAFSTRAAT 4 6031 XP NEDERWEERT

BLAD 02

TEKENING: BESTEKTEKENING

SCHAAL: 1:100

00 DEC 1995 GEK 3 JULI 1996 WERKNR 95030