



Zuid oostgevel
Schaal 1 : 100

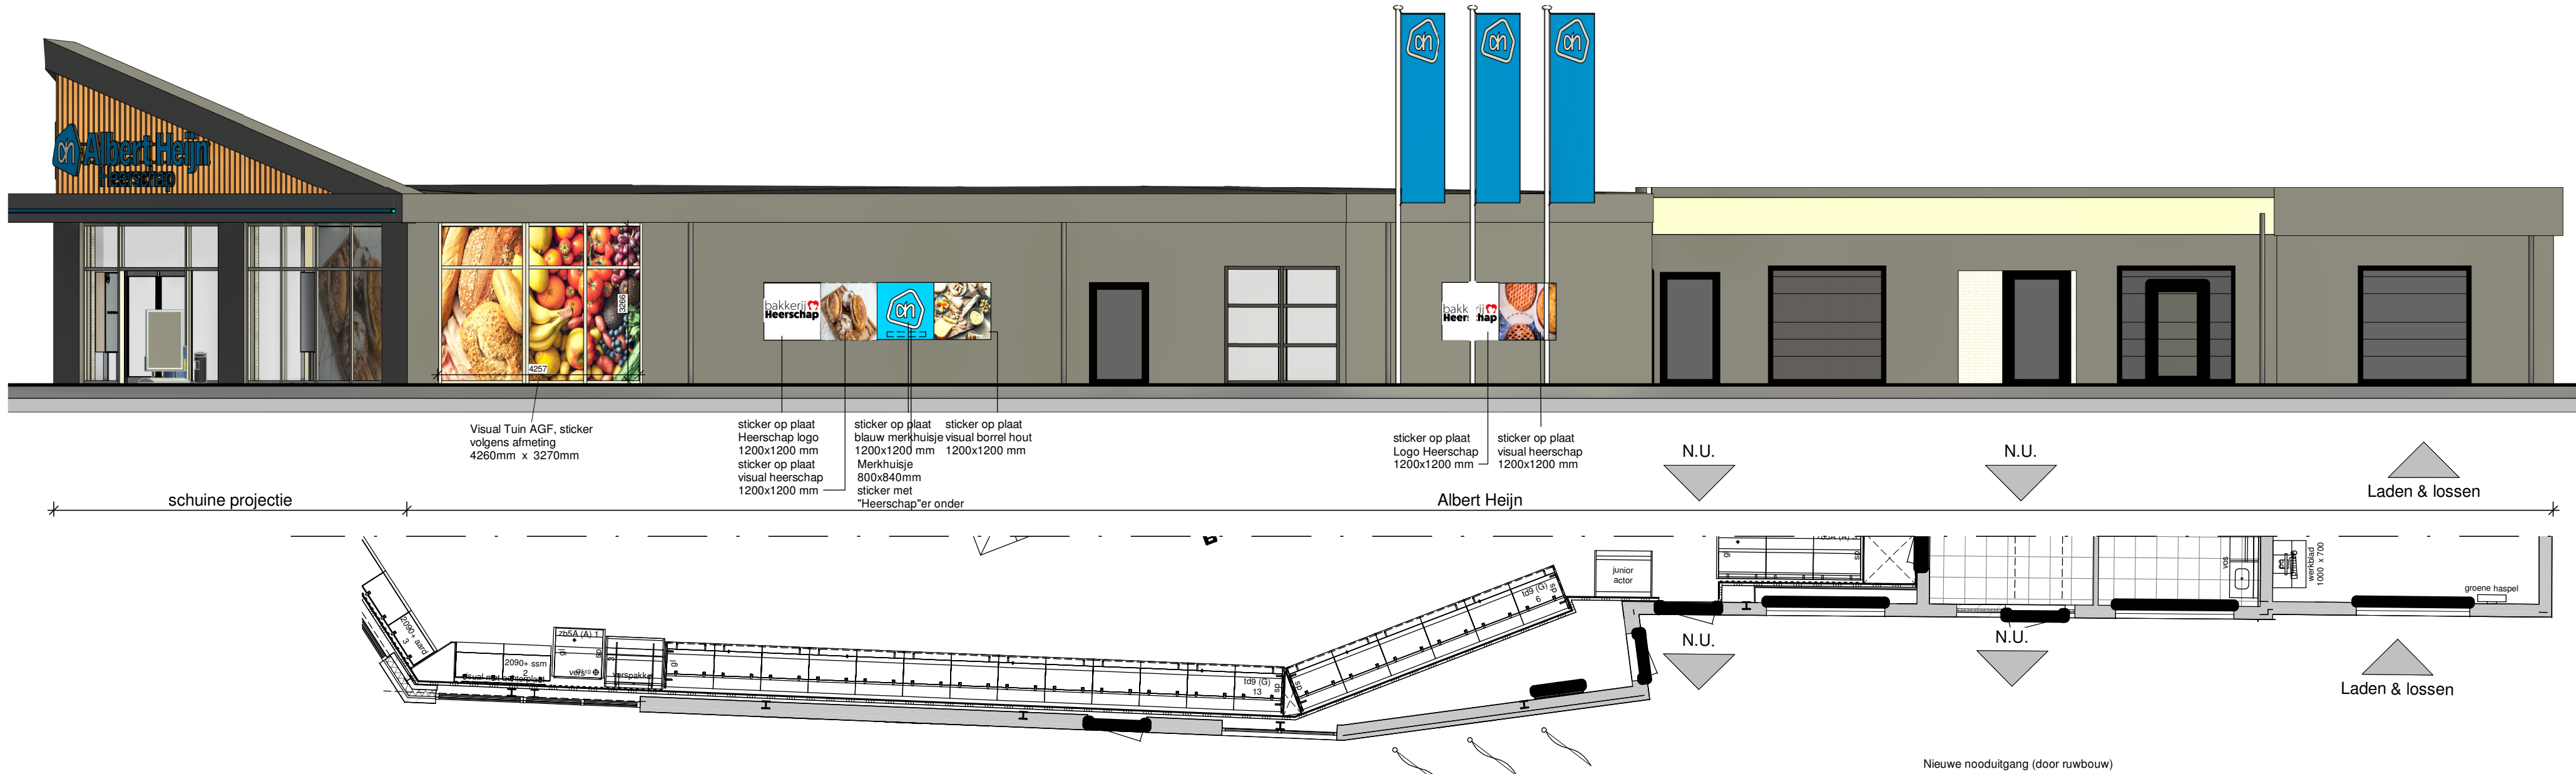

Zuid westgevel
Schaal 1 : 100



Oostgevel
Schaal 1 : 100

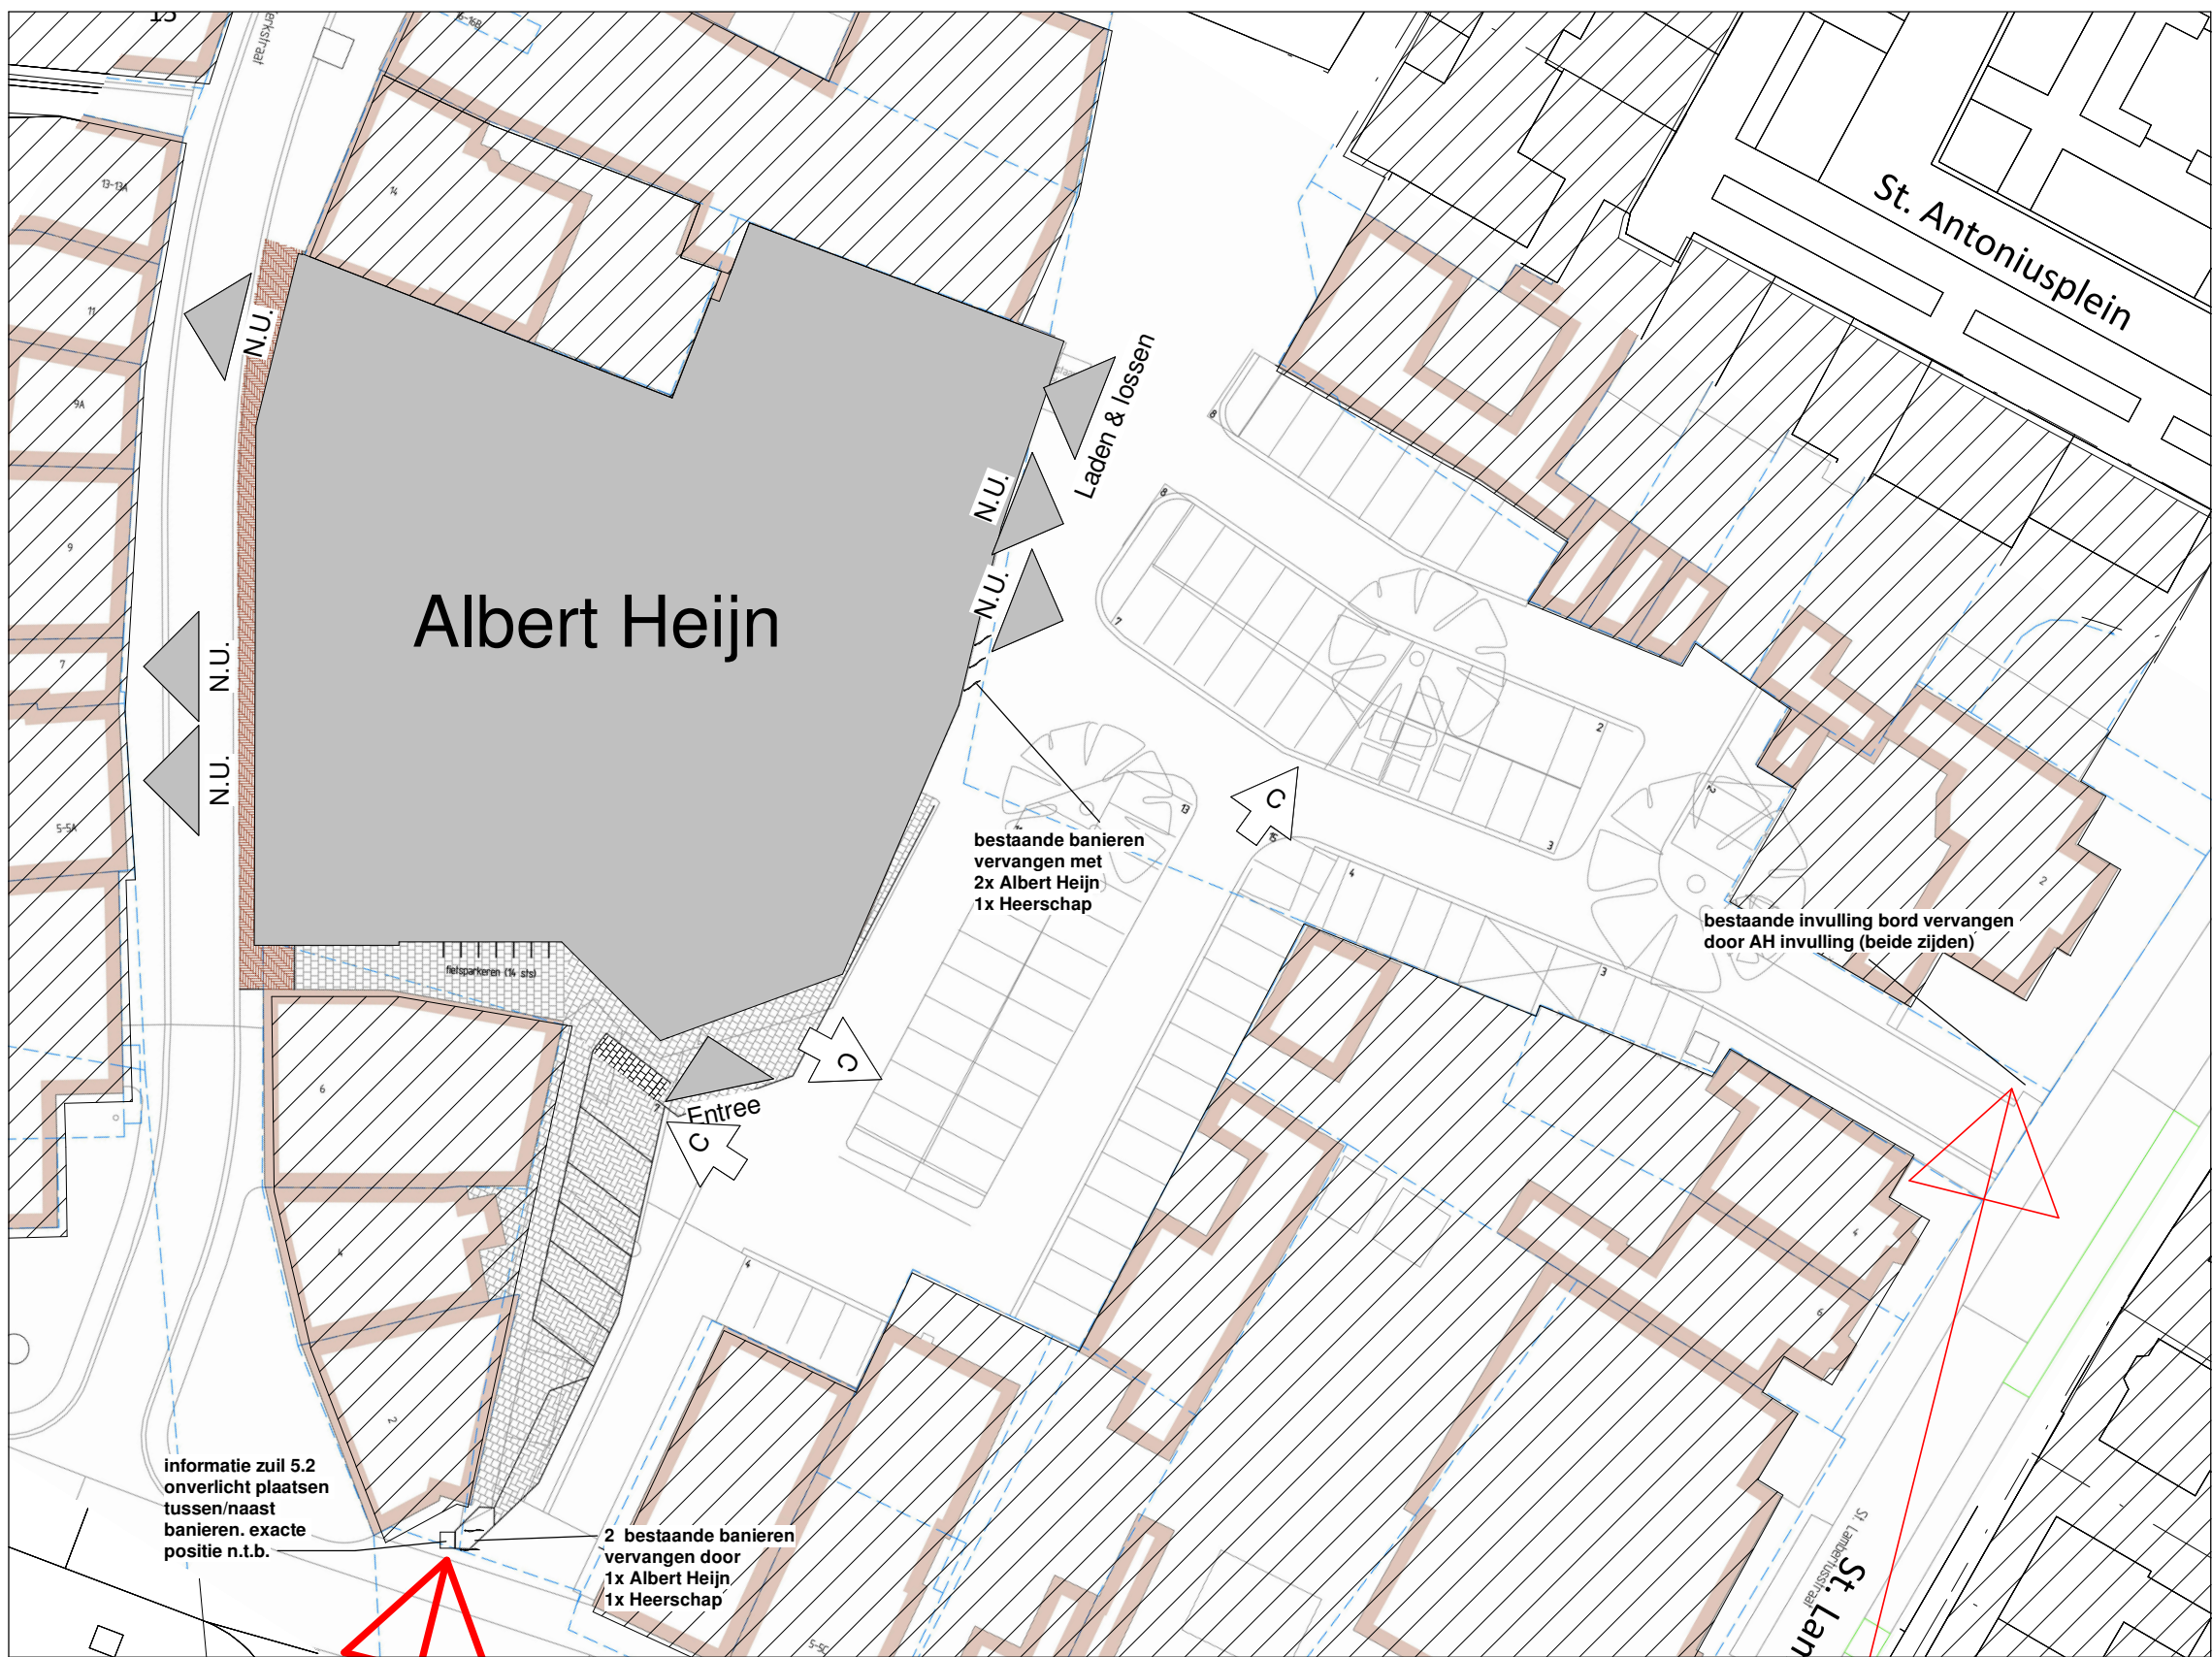


Situatie
Schaal 1 : 500



onverlicht welkom Informatie pyloon
























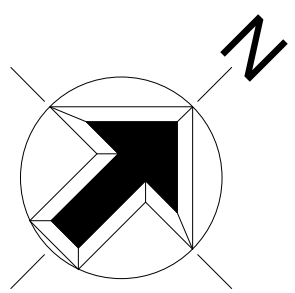
invulling bestaand bord vervangen door AH invulling



Renvooi signing

(Let op! Afmetingen folies zijn bij benadering. Overlengte aanhouden.)

Abbeiding	Omschrijving	Breedte(mm)	Hoogte(mm)	Kleur	Materiaal	Aantal
	AH banner Nederland bestaande banner enkleurig	1150	6000	PMS 299C, RAL 9010	doek (banner)	5
	AH woordmerk 1100x5917mm	5917	1100	PMS 299C, RAL 7021	aluminium, kunststof	1
	Blauw merkhuize folie buitenzijde beplakt			PMS 2995C	Folie buitenzijde	4
	Grijs folie buitenzijde beplakt			RAL 9006	Folie buitenzijde	2
	Haakse lichtbak 500x500mm	500	500	PMS 2995C, RAL 7021	aluminium, kunststof	1
	Heerschap logo	1200	1200	RAL 9001	Folie binnenzijde	3
	Heerschap logo	1800	1400	RAL 9010	Folie binnenzijde	1
	Lichtlijn		108	PMS 299C, RAL9010	Aluminium, kunststof	3
	Merkhuize 800x840, sticker	800	840	PMS 299C	Sticker	3
	Merkhuize 1200x1260, sticker	1200	1260	PMS 299C	Sticker	3
	Merkhuize 1250x1200, sticker	1250	1200	PMS 299C, PMS 483U	aluminium, kunststof	1
	Visual Archief 1, sticker volgens afmeting	3050	2265		Sticker	1x best 1x nieuw
	Visual Archief 2, sticker volgens afmeting	2650	2265		Sticker	1
	Visual Archief 3, sticker volgens afmeting	2650	2265		Sticker	1
	Visual Heerschap borrel hout, sticker volgens afmeting	1200	1200	RAL 9001	Folie binnenzijde	2
	Visual Markthal borrel hout, sticker volgens afmeting	1200	1200		Sticker	1
	Visual Markthal borrel steen, sticker volgens afmeting	1200	1200		Sticker	1
	Visual Tuin AGF, sticker volgens afmeting	4925	2270		Sticker	2
	Visual Tuin AGF, sticker volgens afmeting	4925	2270		Sticker	1
	Woordmerk ondernemer h=325mm	325	PMS 2995C, RAL 7021	aluminium, kunststof	1	
	5.2 onverlicht welkom informatie pyloon	600	1400		aluminium	1



Versie	Datum	Omschrijving	Getekend
-	27-08-2021	Aanvraag	BVE
A	22-09-2021	Wijziging naar opmerkingen welstand	BVE
B	09-11-2021	Wijziging naar opmerkingen welstand	RKL
C	24-11-2021	Wijziging, Winkelen op de plaats zijn vervallen	RKL

Winkelnummer: 4115

Plaats: Nederweert

Straat: Kerkstraat 6A

Postcode: 6031 CH

Projectnummer: 50552

Tekeningnaam: 3AA-GA

Onderwerp: Gevelaanzichten

Fase: Ontwerp

Status: Aanvraag

Schaal: As indicated

Datum: 24-11-2021

Versie: C

Formaat: A1+

Getekend: BVE

Geocontr.: RME

Ontwerper: SZO

Inmeting: door derden

Leidschavertweg 1, 2106NA Heemstede | +31(0)88-0272600

info@newarmstrong.nl | www.newarmstrong.nl