


Sned A-A  
Nieuw I Schaal 1:20

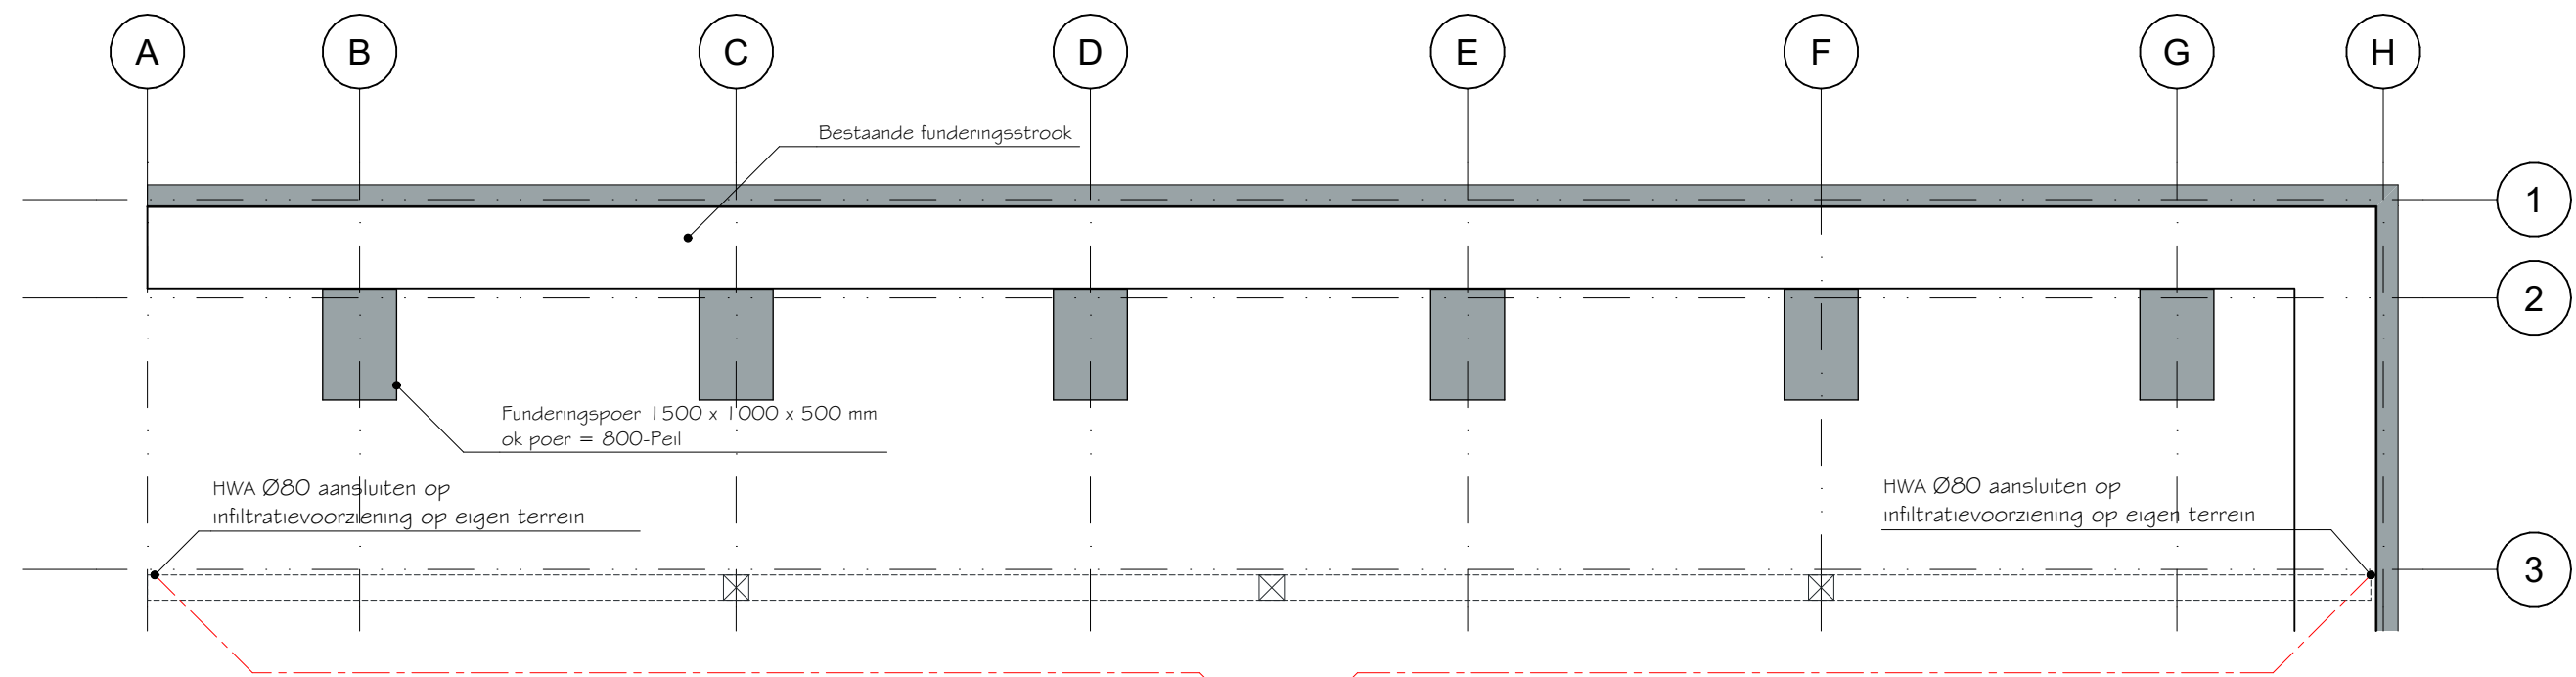

Funderingsplan  
Nieuw I Schaal 1:100

Infiltratievoorziening ten bate van HWA nieuwe dakvlak, capaciteit van min. 30mm/m2  
Opp dakvlak: 151,15 m2  
capaciteit infiltratievoorziening: 4534,5 L

nieuwe overkapping: 151,15 m2

oude berging: 45 m2

## SITUATIE

Gemeente #Kadastrale gemeente  
Gemeentecode - sectie - nummer  
#Gemeentecode - #Kadastrale sectie - #Kadastraal nummer  
Rochushof Nederweert

- Kavel / openbare ruimte
- Bevoegd
- Kavel opdrachtgever
- Voetafdrak bestaande situatie
- Voetafdrak aanbouw

## ALGEMEEN

Er dient gebouwd te worden volgens het geldende bouwbesluit en normen die dit bouwwerk betreffen.  
Alle maatvoering in het werk controleren en bepalen.  
Alle maten in millimeters.  
Alle beton-, staal- en houtconstructies incl. verankeringen c/f. berekeningen constr.  
Dilatatie in metselwerk binnen- en buitenwerk vlg. opgave constructeur/leverancier.  
Berekeningen te leveren en aan te brengen ventilatie- en nolerings installatie vlg. tekening, berekening en leidingsschema's van desbetreffende installateurs en adviseurs.  
Overnemen van digitale gegevens geheel op eigen verantwoording.  
Digitale vastheid tekening zelf te controleren.  
Deze tekening mag zonder schriftelijke toestemming niet worden gereproduceerd.  
Op al onze opdrachten is DNR2011 van toepassing.

## BOUWBESLUIT

Electriciteits - en noodstroomvoorzieningen vlg. NEN 1010  
Bijdrage tot brandvoortplanting constructie vlg. NEN-EN 1350-1-1  
Bijdrage tot brandvoortplanting trappen, vloeren en/of hellingsbaan vlg. NEN-EN 1350-1-1  
Inbraakwerendheid vlg. NEN 5096 en NEN 5887  
Geluidwering vlg. NEN 5077 en NPR 5073  
Vochtwering vlg. NEN 2778 en NPR 2652  
Riolering vlg. NEN 3215 en NPR 3216  
Ventilatie vlg. NEN 1087 en NPR 1088  
Uitwendige scheidingconstructie en binnenwanden vlg. NEN 5077 en NEN 1070  
Drinkwater- en warmwatervoorzieningen vlg. NEN 1006  
Daglichttoetreding vlg. NEN 2057  
Meterruimte vlg. NEN 2768  
Thermische isolatie vlg. NEN 1068  
Beperking van luchtdoorlatendheid vlg. NEN 2686  
Energieprestatie vlg. NEN 5128 en NPR 5129

**BOUWSTUDIO** **8@12**  
ONTWERP & ADVIES

SIEBENSTRAAT 17, 6035 BD OSPEL | +31 (0)495 630 667 | WWW.BOUWSTUDIO8@12.NL | INFO@BOUWSTUDIO8@12.NL

PROJECT:	OVERKAPPING RESIDENTIE ROCHUSHOF	PROJECTNR:	REVISIE:
ONDERDEEL:	BESTEHTEKENING	22-284	A: 30-06-22
STATUS:	OMGEUINGSVERGUNNING	TEKENINGNR:	B:
OPDRACHTGEVER:	VUE ROCHUSHOF NEDERWEERT	C:	D:
	NEDERWEERT, 6031 EZ	DO-001	E: