VOORGEVEL

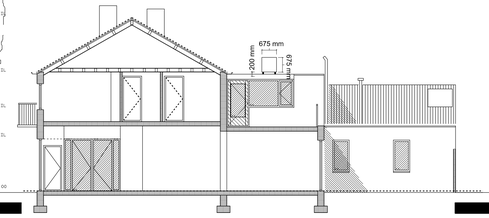

RECHTERZIJGEVEL

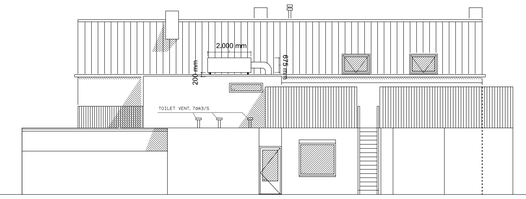

DOORSNEDE A-A

ACHTERGEVEL

HORICAPAND 1, St.Rochusstraat nr. 9

BENAMING	GEBRUIKSOPPERVLAKTE	GEBRUIKSFUNKTIE	BEZETTINGSGRAAD
CAFE	103 m2	HORICARUIMTE B1	
PORTAAL 1	2 m2	VERKEERSRUIMTE	
MK	1 m2	METERKAST	
KEUKEN	14 m2	VERBLIJFSRUIMTE	
PORTAAL 2	3 m2	VERKEERSRUIMTE	
DAMES TOILET	7 m2	TOILETRUIMTE	
HEREN TOILET	7 m2	TOILETRUIMTE	

HORICAPAND 2, St.Rochusstraat nr. 11

BENAMING	GEBRUIKSOPPERVLAKTE	GEBRUIKSFUNKTIE	BEZETTINGSGRAAD
ZAAL	93 m2	HORICARUIMTE B1	
ENTREE-GARD.	18 m2	VERKEERSRUIMTE	
HAL	3 m2	VERKEERSRUIMTE	
PORTAAL 1	4 m2	VERKEERSRUIMTE	
DAMES TOILET	6 m2	TOILETRUIMTE	
HEREN TOILET	6 m2	TOILETRUIMTE	
C.V.	4 m2	BERGINGSRUIMTE	
BERGING 1	33 m2	BERGINGSRUIMTE	
PORTAAL 2	9 m2	VERKEERSRUIMTE	
BERGING 2	13 m2	BERGINGSRUIMTE	
BERGING 3	12 m2	BERGINGSRUIMTE	

VENTILATIEVERANTWOORDING:

RUIMTE	EIS/TOEVOER (DM3/S) OP TEK.: MV-T	EIS/AFVOER (DM3/S) OP TEK.: MV-A
HORICAPAND-1		
CAFE	391, 4	391, 4
HORICAPAND-2		
ZAAL	353, 8	353, 8

DE AF- EN TOEVOER VAN DE VENTILATIE ZAL MECHANISCHE WORDEN UITGEVOERD CONFORM DE BEREKENING EN TEKENING INSTALLATEUR (LATER IN TE DIENEN)

- M.K. = METERKAST, INW. 800X350X2100 MM EN VOLGENS NEN-1010, GAVO EN NUTSBEDRIJVEN
  (E.E.A. IN OVERLEG IVM BESTAANDE SITUATIE)
  VENTILATIE ONDER + BOVEN 2.0 DM2
- AANSLUITPUNTEN PTT EN CAI, VIA INVOER METERKAST

TEGELWERK:

VLOERTEGELS - T.P.V. VLOER TOILETTEN EN PORTALEN

WANDTEGELS - T.P.V. TOILETTEN, TOT HOOGTE PLAFOND

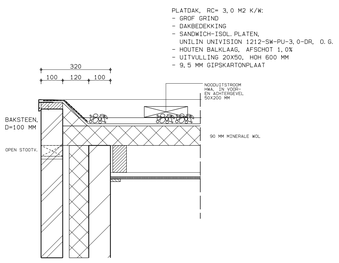

02

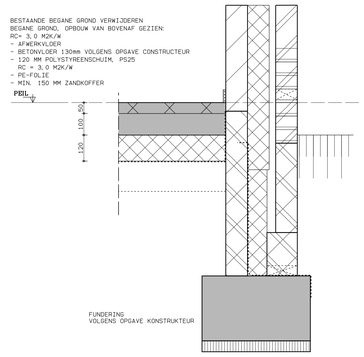

01

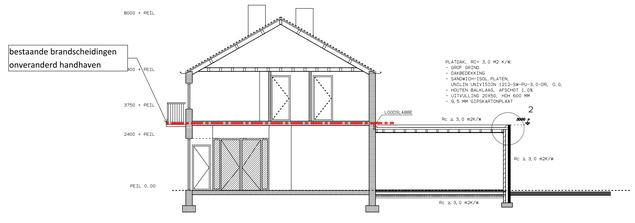

DOORSNEDE B

HOOFDDRAAGCONSTRUCTIE 90min. BRANDWEREND

NOODUITGANG AANDUIDING	*(BEIDE ZIJDEN DEUROPENING)*
NOODVERLICHTING	
NOODVERLICHTING CENTRAAL GESCHAKELD ALS OPENBARE VERLICHTING	
ROOKMELDER AANGESLOTEN OP ELECTRICITEITSNET	
BRANDBLUSSER	
=30min. WBDBO	
=30min. WBDBO ZELFSLUITEND	
=60min. WBDBO	

CONSTRUCTIE BINNENZIJDE ROOKPRODUKTIE TEN HOOGSTE 10m-1 CONFORM NEN-6066

BRANDWOORPLANTINGSKLASSE:
- *CONSTRUCTIE ONDERDELEN BINNEN- EN BUITENLUCHT BRANDWOORPLANTINGSKLASSE-4 (NEN-6065)*
- *VIDER BRANDWOORPLANTINGSKLASSE-T3 (NEN-1775)*

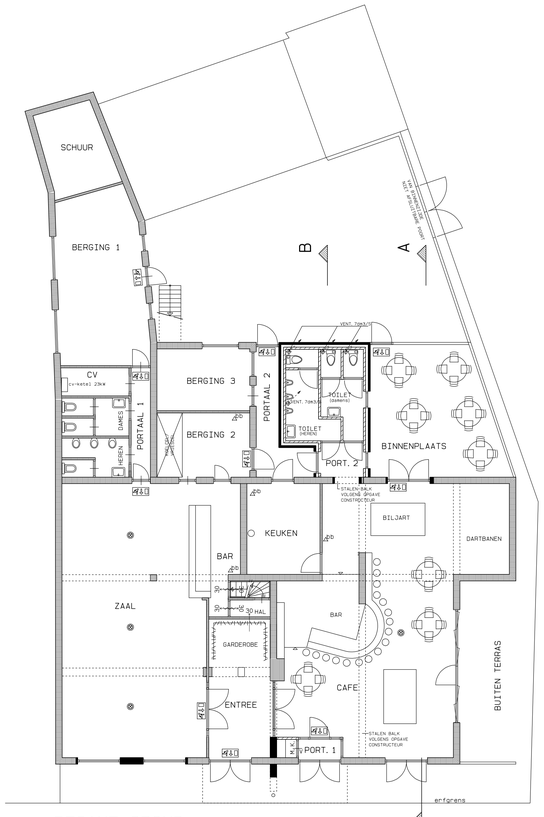

BEGANE GROND

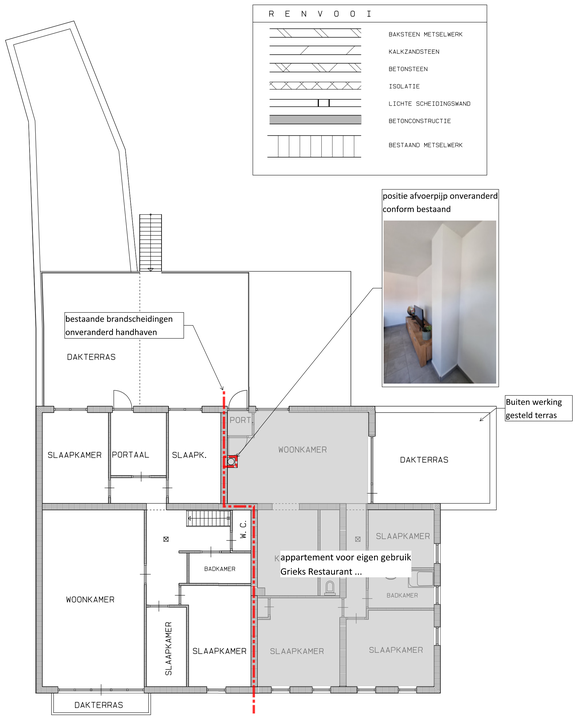

VERDIEPING BESTAAND

ALLE RIOLERINGSLEIDINGEN PVC KOMO-KEUR
EN UITVOEREN VOLGENS NEN-3215 EN NPR-3216
DIAMETER AANSLUITLEIDINGEN VLGS NEN-3215 EN NPR-3216

OS	=	ONTSTOPPINGSSTUK
STL	=	STANKAFSLUITER DRS 110
		DEZE ONTLUCHTEN, DRS 75, TOT ONDER VENTILATIEFAN
HWA	=	HEMELWATERAFVOER DRS 80
WA	=	WASMACHINE AANSLUITING DRS 75
VK	=	VAATMACHINE AANSLUITINGSPUNT DRS 75
WC	=	TOILETPOT DRS 110
FT	=	FONTEIN DRS 40
WT	=	WASTAFEL DRS 50
UT	=	UITSTORTSTEEN DRS 75
D	=	DOUCHE DRS 75
B	=	BAD DRS 50
K	=	KEUKEN, AANRECHT DRS 75
CV	=	OVERSTORT CV-KETEL DRS 40

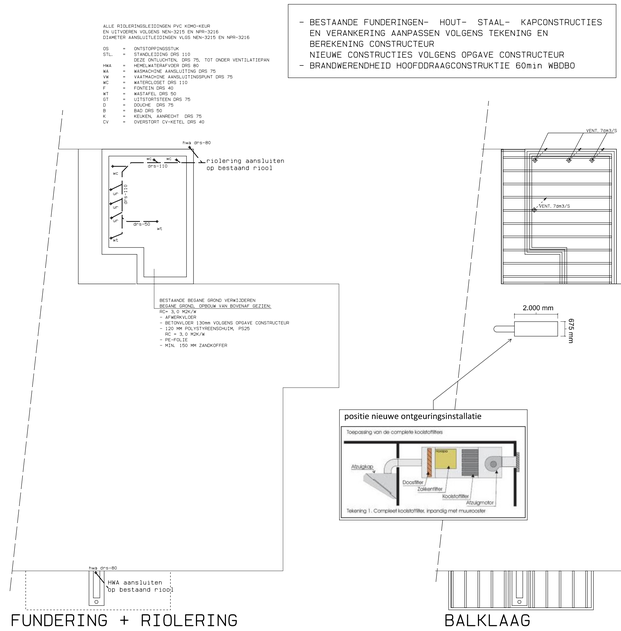

FUNDERING + RIOLERING

BALKLAAG

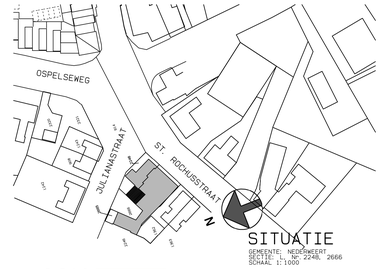

SITUATIE

GEMEENTE: NEDERWEERT
SECTIE: L, Nr. 2248, 2666
SCHAAL 1:1000

JACOBS INGENIEURS bouwfysica & management

Plaatsen nieuwe geurfilterkast tbv restaurant
Elia te Nederweert

22-052doB01
datum: 23-04-2022

Architectenburo Schonkeren bna
POSTBUS 2749
TEL. 0495-633161
6030 AA NEDERWEERT
FAX 0495-631269

BOUWPLAN:	VERBOUWING HORECAPAND ST. ROCHUSSTRAAT 9 NEDERWEERT		BLAD 02
OPDR. GEVER:	LBB SIEBEN E11 b.v. KAMPERSWEG 2a 6035 PM OSPEL		
ONDERDEEL: BESTEKTEKENING	SCHAAL: 1:100	GET.: BRAM DE MAAT	
	DD: JULI 2004	GEK.: 10-10-2004	WERKNR 24010