VOORGEVEL

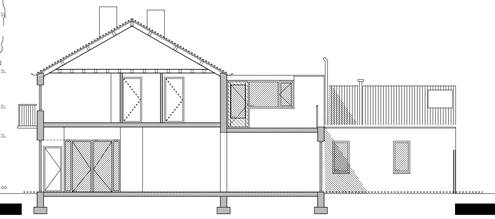

RECHTERZIJGEVEL

DOORSNEDE A-A

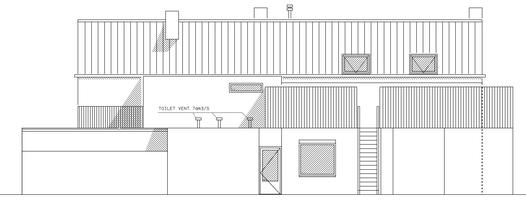

ACHTERGEVEL

HORICAPAND 1, St. Rochusstraat nr. 9

BENAMING	GEBRUIKSOPPERVLAKTE	GEBRUIKSFUNKTIE	BEZETTINGSGRAAD
CAFE	103 m2	HORICARUIMTE	B1
PORTAAL 1	2 m2	VERKEERSRUIMTE	
MK	1 m2	METERKAST	
KEUKEN	14 m2	VERBLIJFSRUIMTE	
PORTAAL 2	3 m2	VERKEERSRUIMTE	
DAMES TOILET	7 m2	TOILETRUIMTE	
HEREN TOILET	7 m2	TOILETRUIMTE	

HORICAPAND 2, St. Rochusstraat nr. 11

BENAMING	GEBRUIKSOPPERVLAKTE	GEBRUIKSFUNKTIE	BEZETTINGSGRAAD
ZAAL	93 m2	HORICARUIMTE	B1
ENTREE-GARD.	18 m2	VERKEERSRUIMTE	
HAL	3 m2	VERKEERSRUIMTE	
PORTAAL 1	4 m2	VERKEERSRUIMTE	
DAMES TOILET	6 m2	TOILETRUIMTE	
HEREN TOILET	6 m2	TOILETRUIMTE	
C.V.	4 m2	BERGINGSRUIMTE	
BERGING 1	33 m2	BERGINGSRUIMTE	
PORTAAL 2	9 m2	VERKEERSRUIMTE	
BERGING 2	13 m2	BERGINGSRUIMTE	
BERGING 3	12 m2	BERGINGSRUIMTE	

VENTILATIEVERANTWOORDING:

RUIMTE	EIS/TOEVOER (DM3/S) OP TEK.: MV-T	EIS/AFVOER (DM3/S) OP TEK.: MV-A
HORICAPAND-1		
CAFE	391,4	391,4
HORICAPAND-2		
ZAAL	353,8	353,8

DE AF- EN TOEVOER VAN DE VENTILATIE ZAL MECHANISCHE WORDEN UITGEVOERD CONFORM DE BEREKENING EN TEKENING INSTALLATEUR (LATER IN TE DIENEN)

- M.K. = METERKAST, INW. 800X350X2100 MM EN VOLGENS NEN-1010, GAVO EN NUTSBEDRIJVEN
  (E.E.A. IN OVERLEG IVM BESTAANDE SITUATIE)
  VENTILATIE ONDER + BOVEN 2.0 DM2
- AANSLUITPUNTEN PTT EN CAI, VIA INVOER METERKAST

PLATDAK, RC= 3,0 M2 K/W:
- GROF GRIND
- DAKBEDEKKING
- SANDWICH-ISOL. PLATEN,
  UNILIN UNIVISION 1212-SW-PU-3,0-DR, O.G.
- HOUTEN BALKLAAG, AFSCHOT 1,0%
- UITVULLING 20X50, HOH 600 MM
- 9,5 MM GIPSKARTONPLAAT

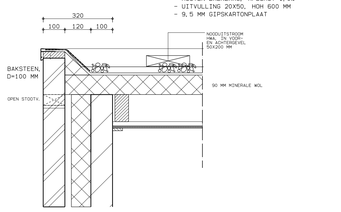

02

BESTAANDE BEGANE GROND VERWIJDEREN
BEGANE GROND, OPBOUW VAN BOVENAF GEZIEN:
RC= 3,0 M2K/W
- AFWERKVLOER
- BETONVLOER 130mm VOLGENS OPGAVE CONSTRUCTEUR
- 120 MM POLYSTYREENSCHUIM, PS25
  RC = 3,0 M2K/W
- PE-FOLIE
- MIN. 150 MM ZANDKOFFER

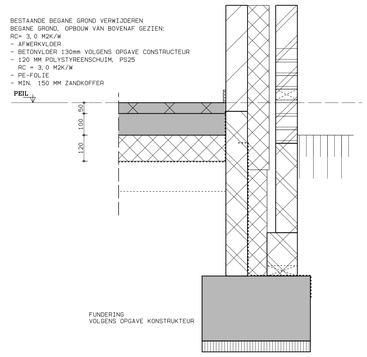

01

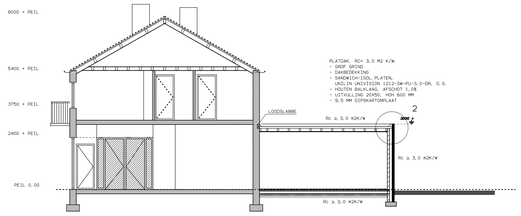

DOORSNEDE B

TEGELWERK:

VLOERTEGELS - T.P.V. VLOER TOILETTEN EN PORTALEN

WANDTEGELS - T.P.V. TOILETTEN, TOT HOOGTE PLAFOND

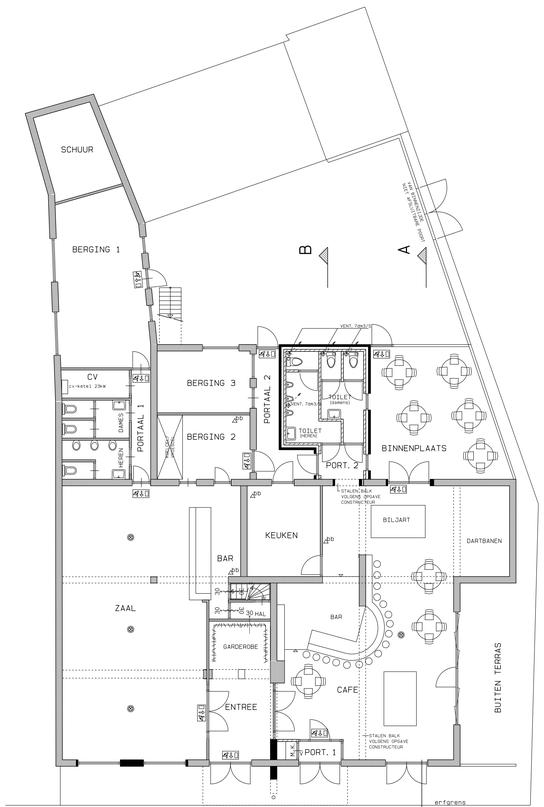

BEGANE GROND

R E N V O O I

- BAKSTEEN METSELWERK
- KALKZANDSTEEN
- BETONSTEEN
- ISOLATIE
- LICHTE SCHEIDINGSWAND
- BETONCONSTRUCTIE
- BESTAAND METSELWERK

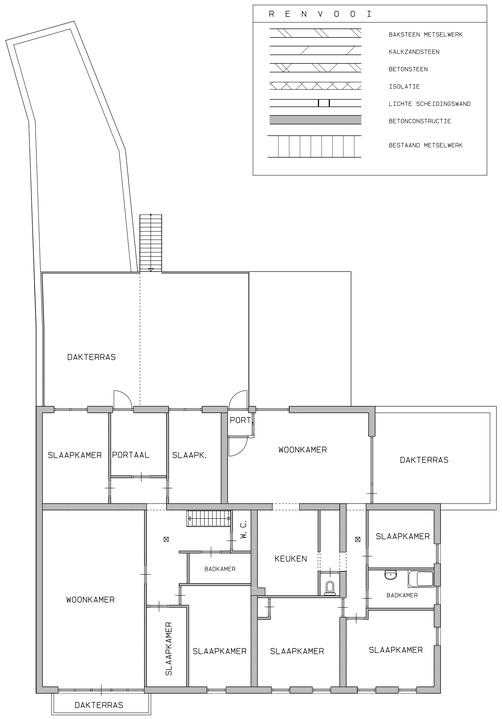

VERDIEPING BESTAAND

ALLE RIOLERINGSLEIDINGEN PVC KOMO-KEUR
EN UITVOEREN VOLGENS NEN-3215 EN NPR-3216
DIAMETER AANSLUITLEIDINGEN VLGS NEN-3215 EN NPR-3216

OS	=	ONTSTOPPINGSSTUK
STL.	=	STANDLEIDING DRS 110
		STANDLEIDING DRS 75, TOT ONDER VENTILATIEPAN
HWA	=	HOEKWATERAFVOER DRS 80
WA	=	WASMACHINE AANSLUITING DRS 75
VA	=	VAATWASCHINE AANSLUITINGSPUNT DRS 75
WC	=	WATERCLOSET DRS 110
FT	=	FONTEIN DRS 50
KT	=	KANTAFEL DRS 50
UT	=	UITSTORTSTEEN DRS 75
D	=	DOUCHE DRS 75
B	=	BAD DRS 50
K	=	KEUKEN, AANREGHT DRS 75
CV	=	OVERSTORT CV-KETEL DRS 40

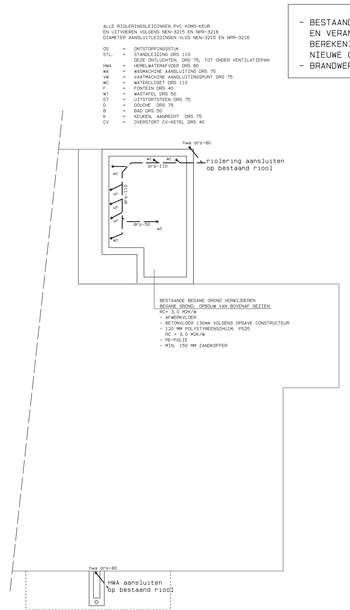

FUNDERING + RIOLERING

- BESTAANDE FUNDERINGEN- HOUT- STAAL- KAPCONSTRUCTIES EN VERANKERING AANPASSEN VOLGENS TEKENING EN BEREKENING CONSTRUCTEUR
  NIEUWE CONSTRUCTIES VOLGENS OPGAVE CONSTRUCTEUR
- BRANDWERENDHEID HOOFDDRAAGCONSTRUKTIE 60min WBDBO

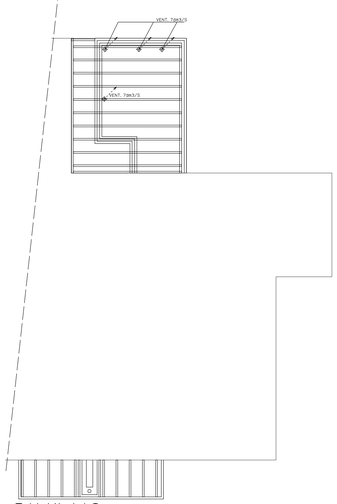

BALKLAAG

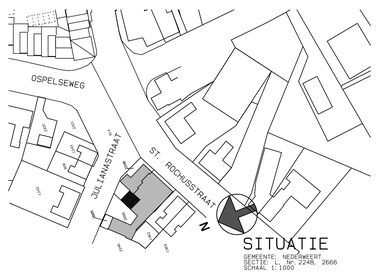

SITUATIE
GEMEENTE: NEDERWEERT
SECTIE: L, NR. 2248, 2666
SCHAAL 1:1000

HOOFDDRAAGCONSTRUCTIE 90min. BRANDWEREND

- NOODUITGANG AANDUIDING (BEIDE ZIJDEN DEUROPENING)
- NOODVERLICHTING
- NOODVERLICHTING CENTRAAL GESCHAKELD ALS OPENBARE VERLICHTING
- ROOKMELDER AANGESLOTEN OP ELEKTRICITEITSNET
- BRANDBLUSSER

=30min. WBDBO	=30min. WBDBO ZELFSLUITEND	=60min. WBDBO

CONSTRUCTIE BINNENZIJDE ROOKPRODUKTIE TEN HOOGSTE 10m-1 CONFORM NEN-6066

BRANDWOORPLANTINGSKLASSE:
- CONSTRUCTIE ONDERDELEN BINNEN- EN BUITENLUCHT BRANDWOORPLANTINGSKLASSE-4 (NEN-6065)
- VIDER BRANDWOORPLANTINGSKLASSE-T3 (NEN-1775)

Architectenburo Schonkeren bna
POSTBUS 2749
TEL. 0495-633161
6030 AA NEDERWEERT
FAX 0495-631269

BOUWPLAN:	VERBOUWING HORECAPAND ST. ROCHUSSTRAAT 9 NEDERWEERT		BLAD 02
OPDR. GEVER:	LBB SIEBEN E11 D. v. KAMPERMEES 29 6035 PM OSPEL		
ONDERDEEL:	SCHAAL: 1:100	GET.: BRAM DE MAAT	
BESTEKTEKENING	DD: JULI 2004	GEW.: 10-10-2004	WERKNR 24010