
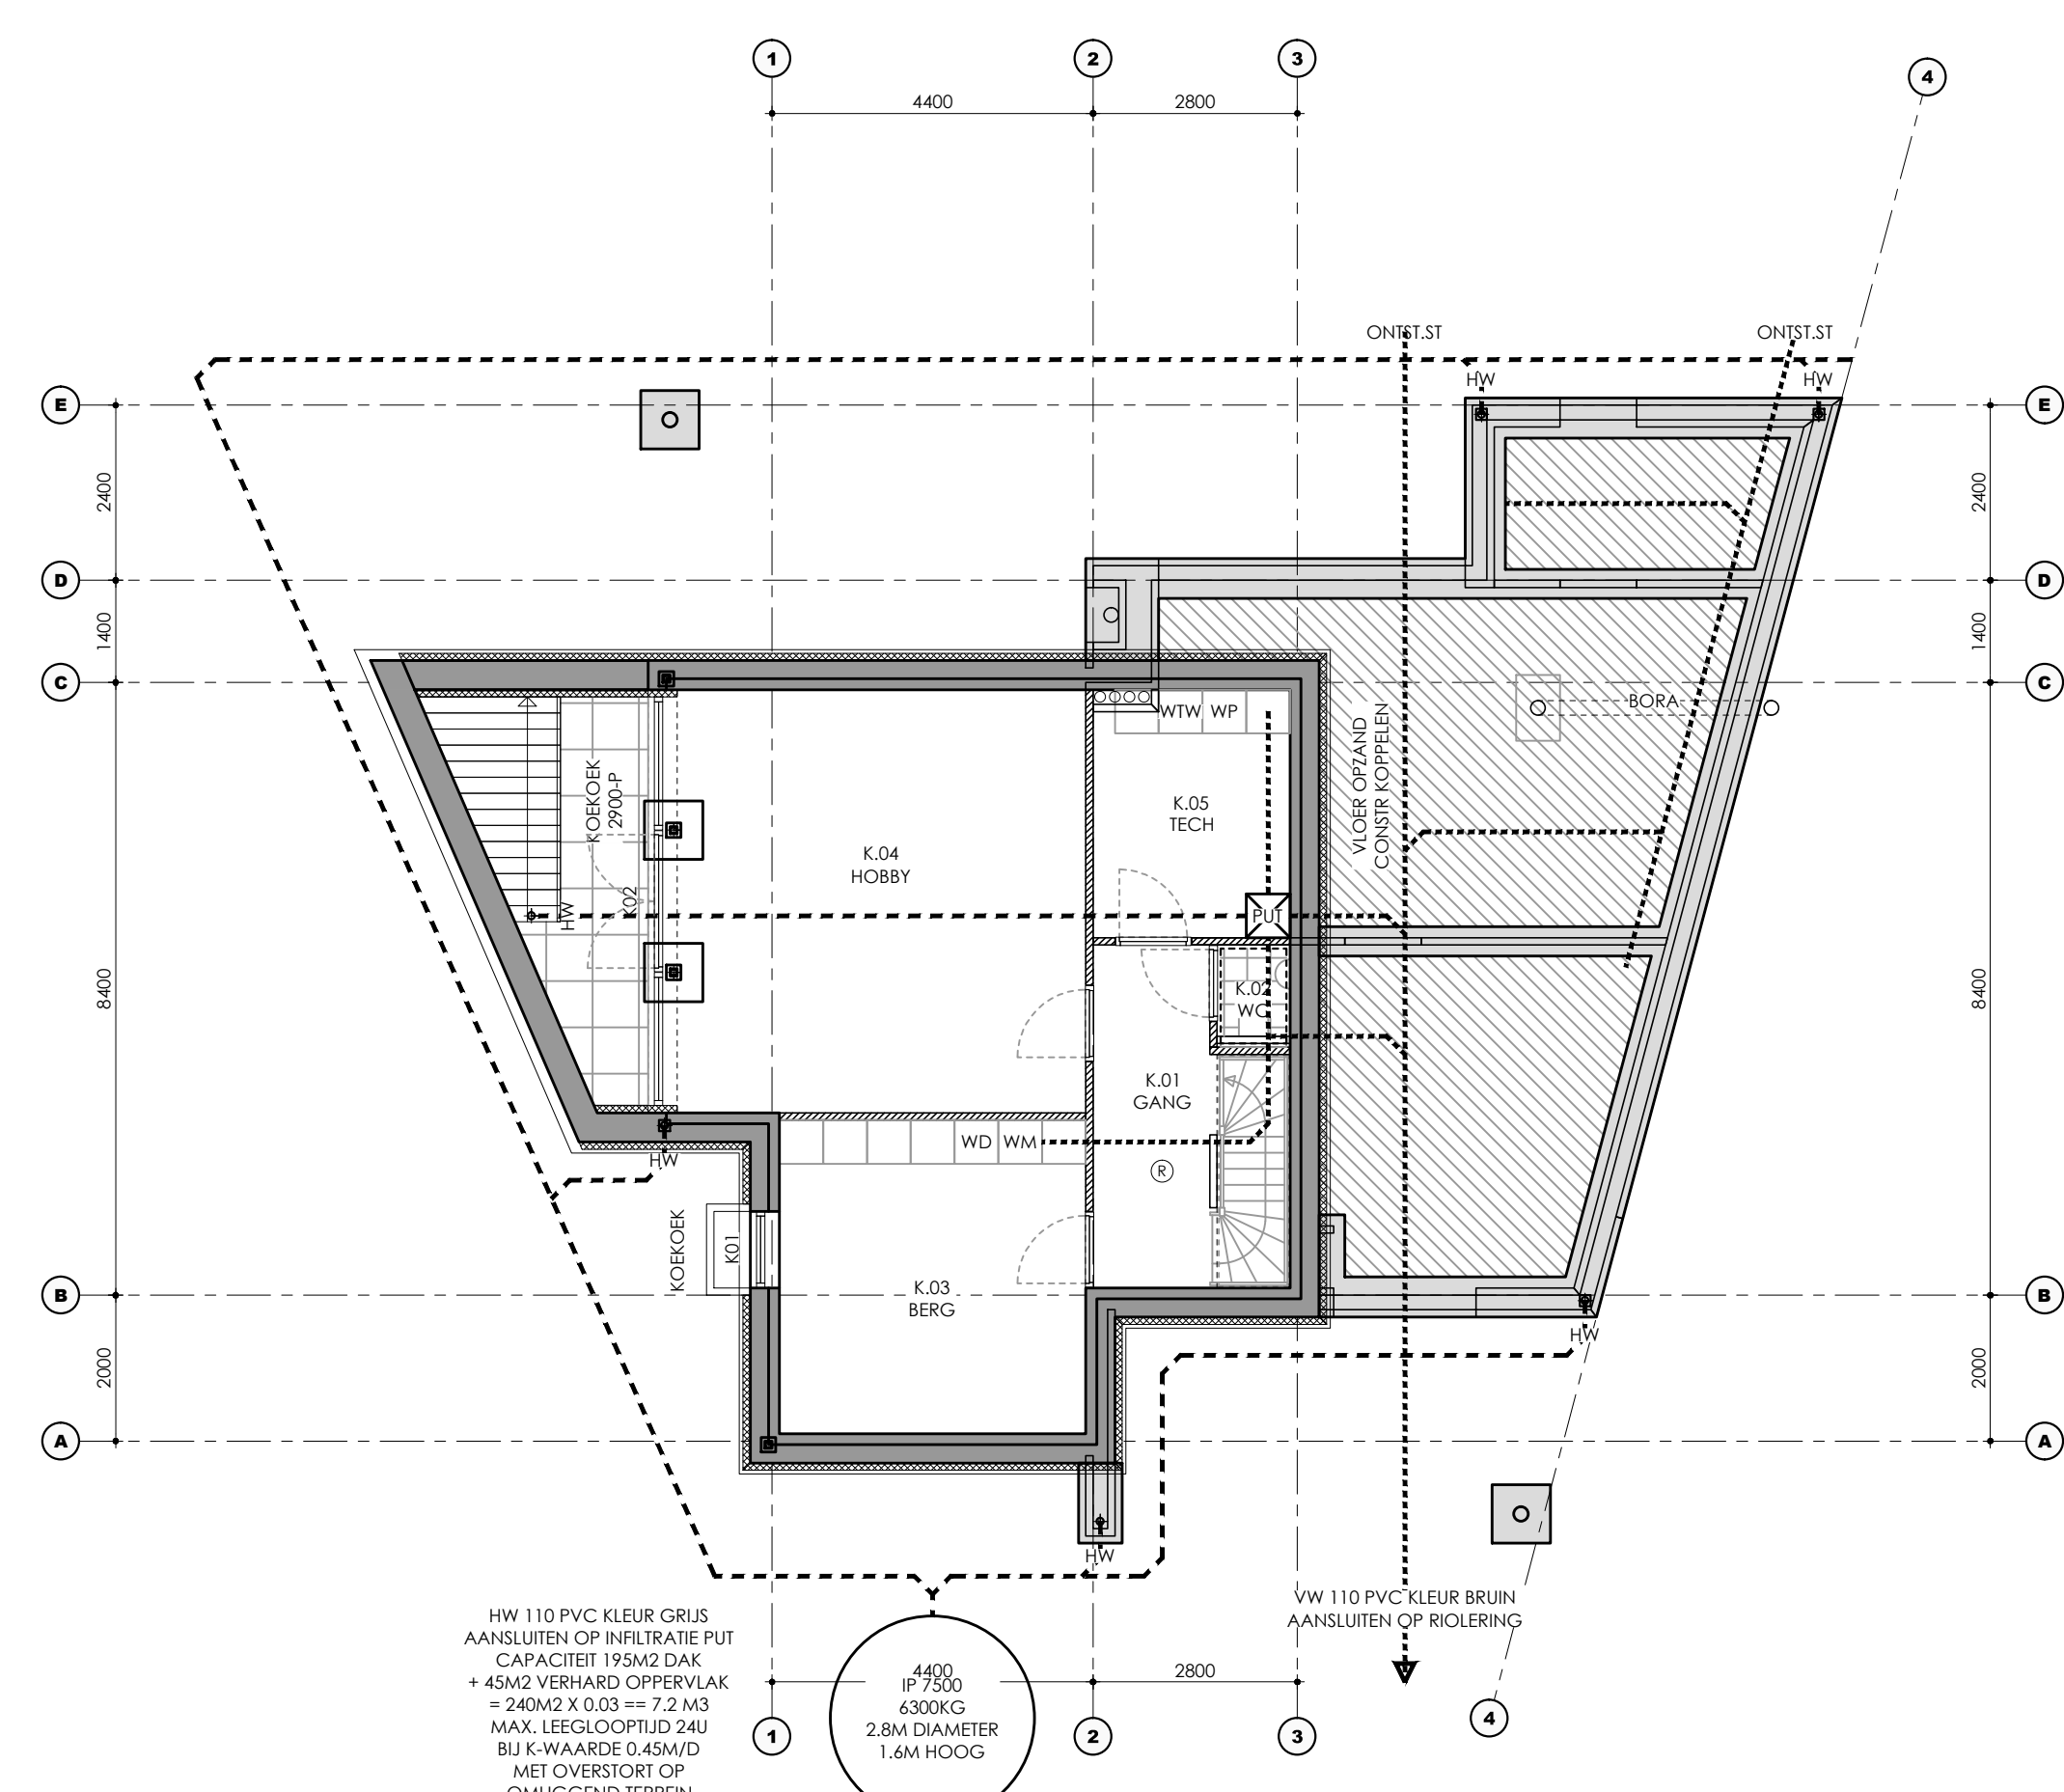
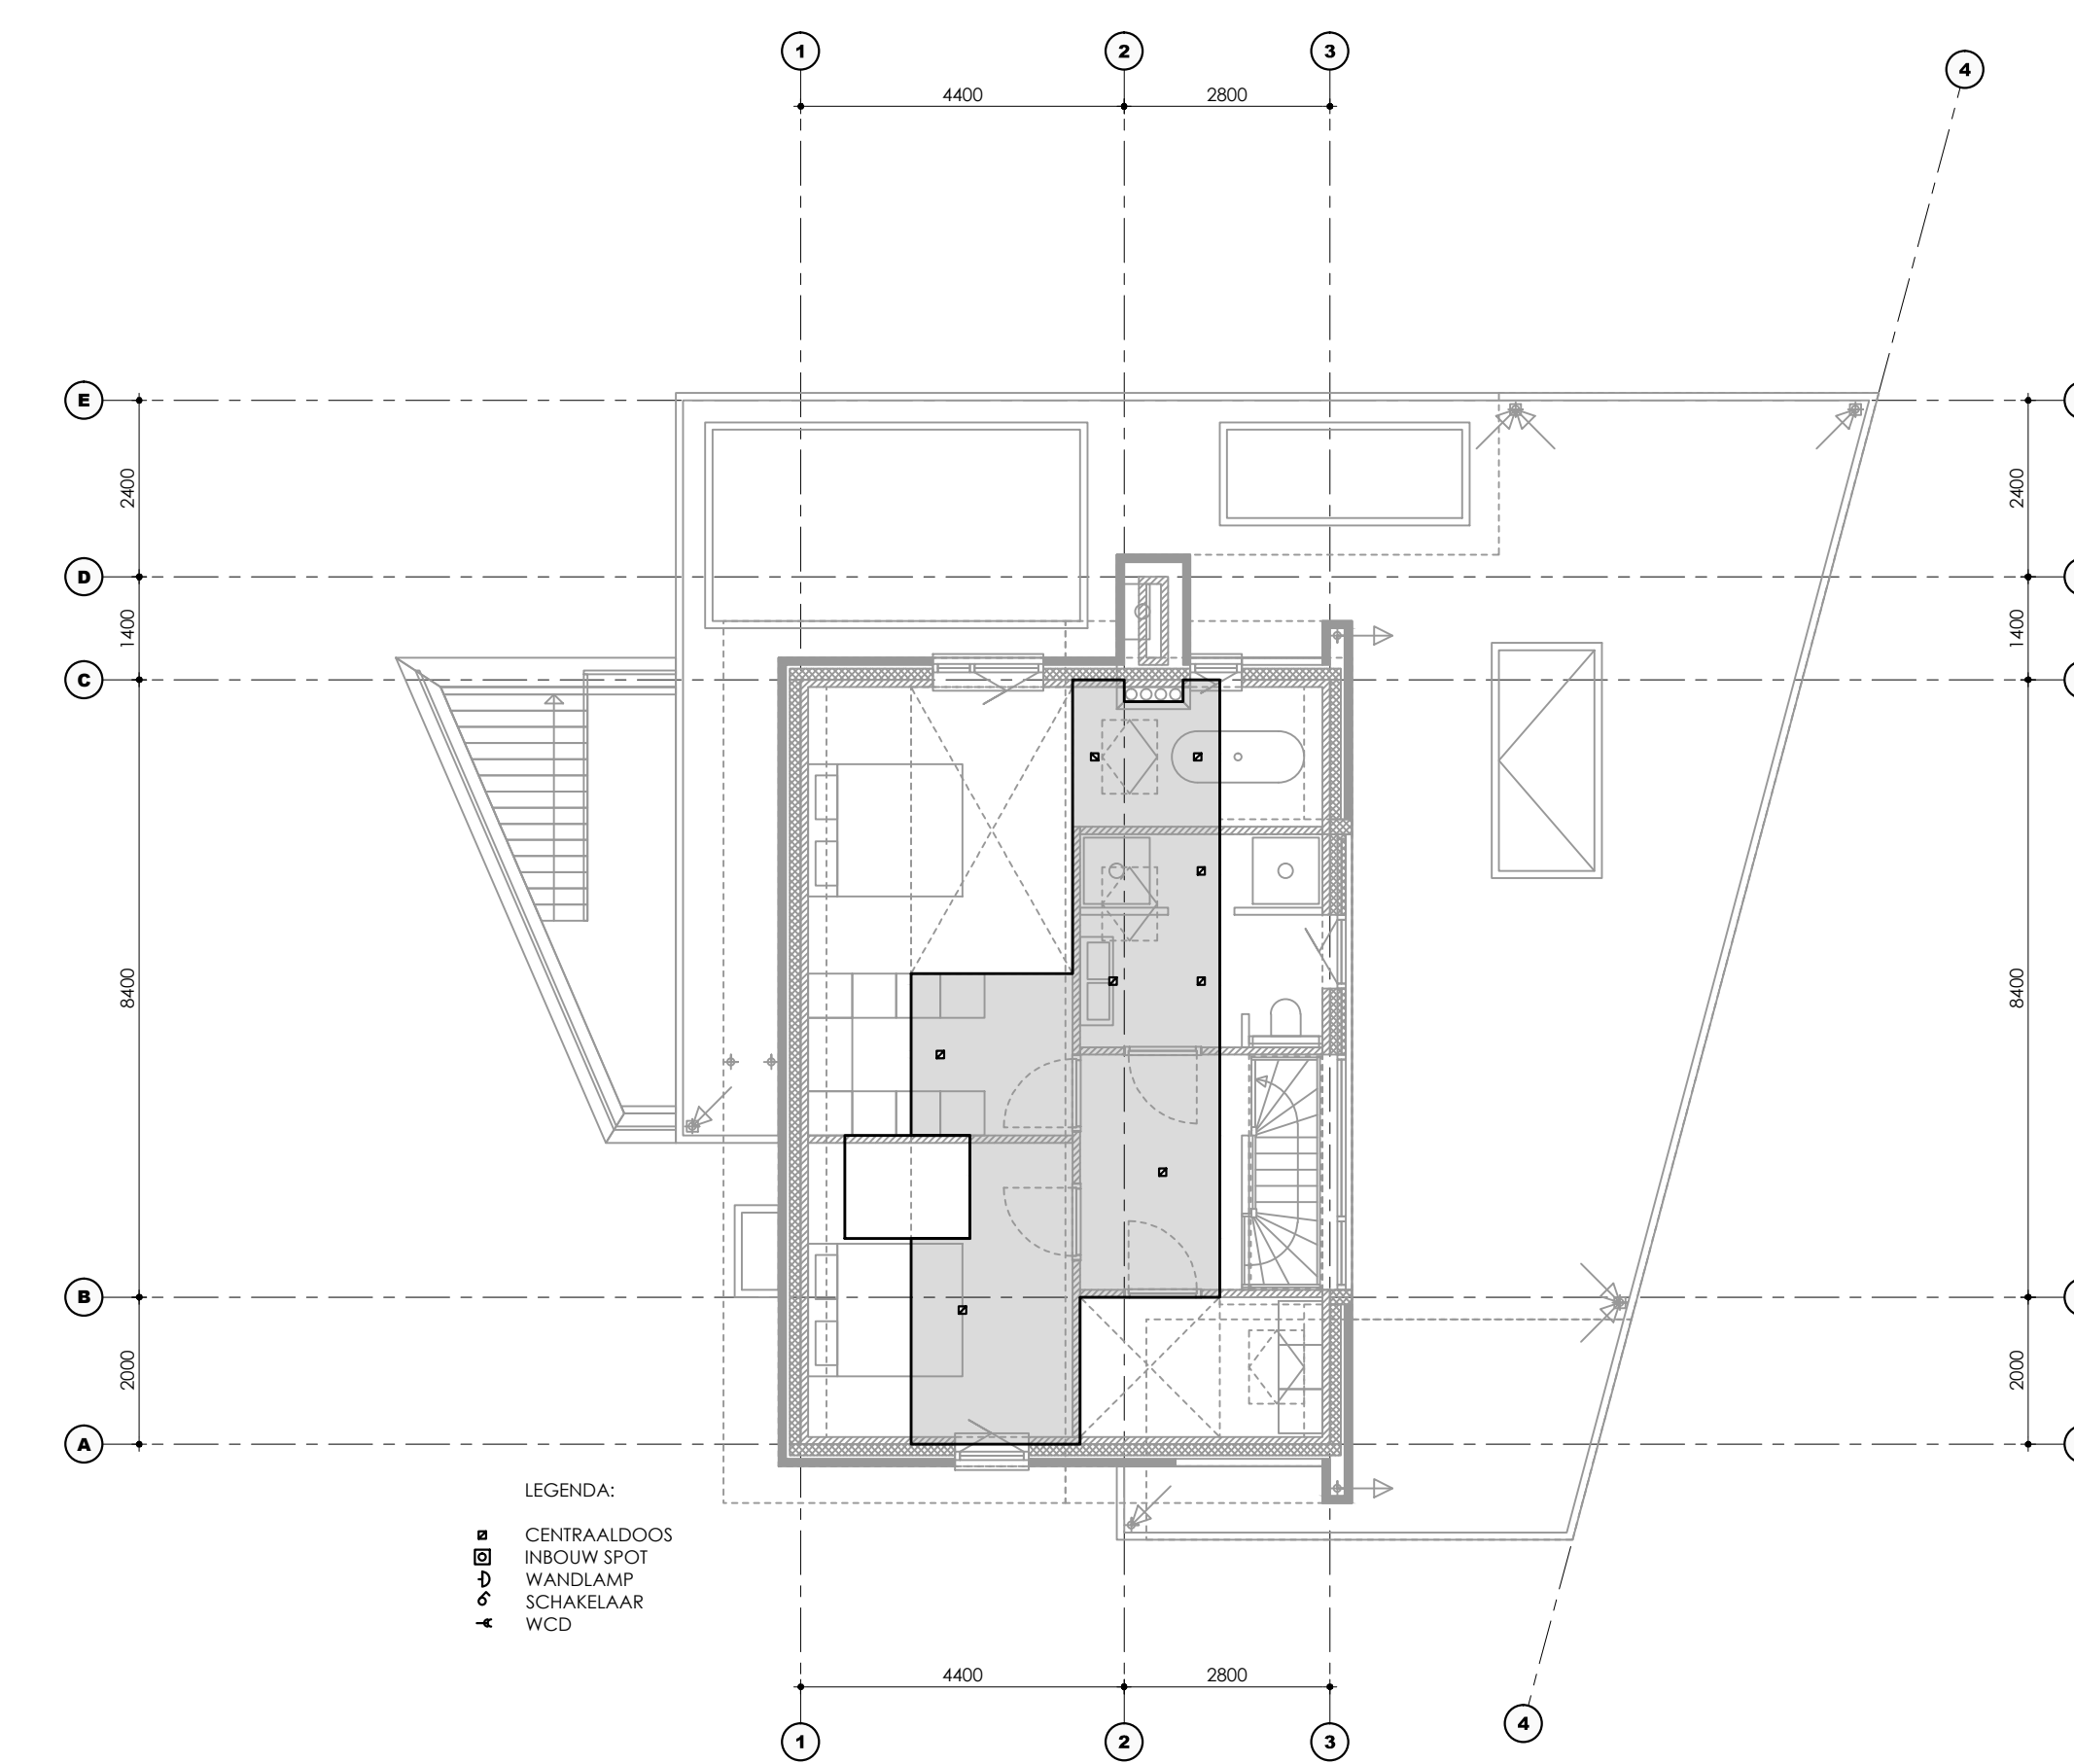
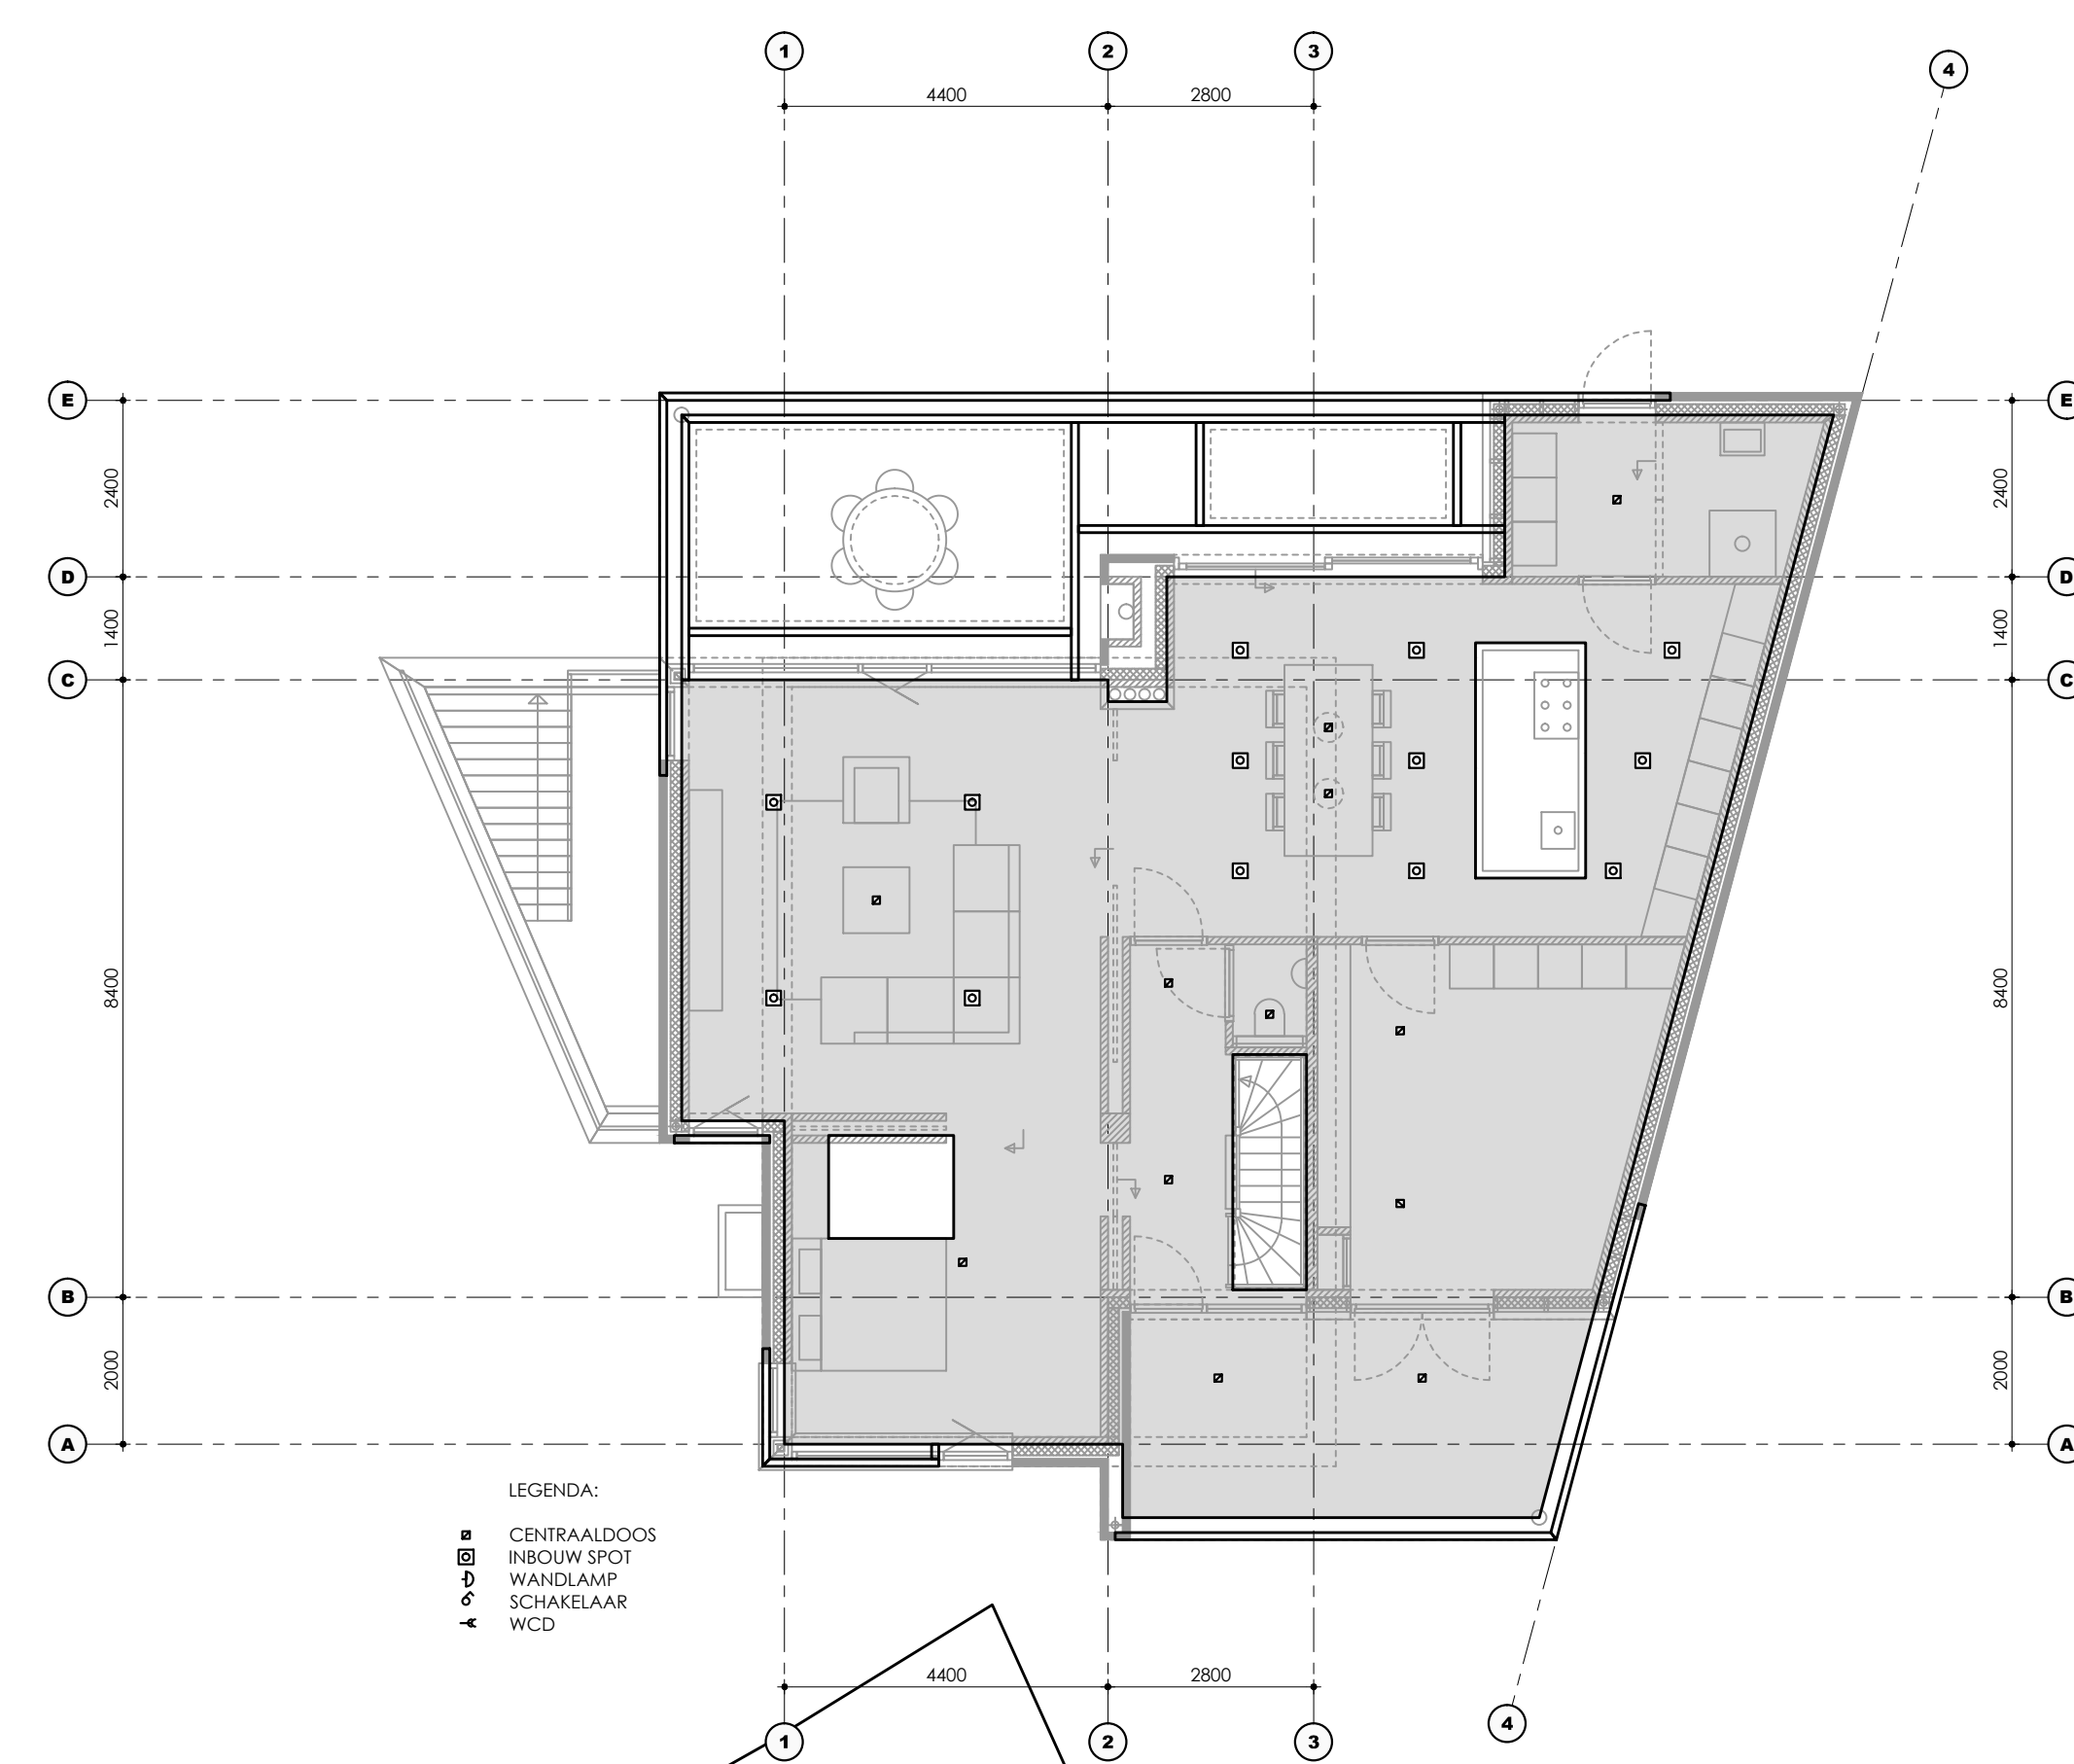
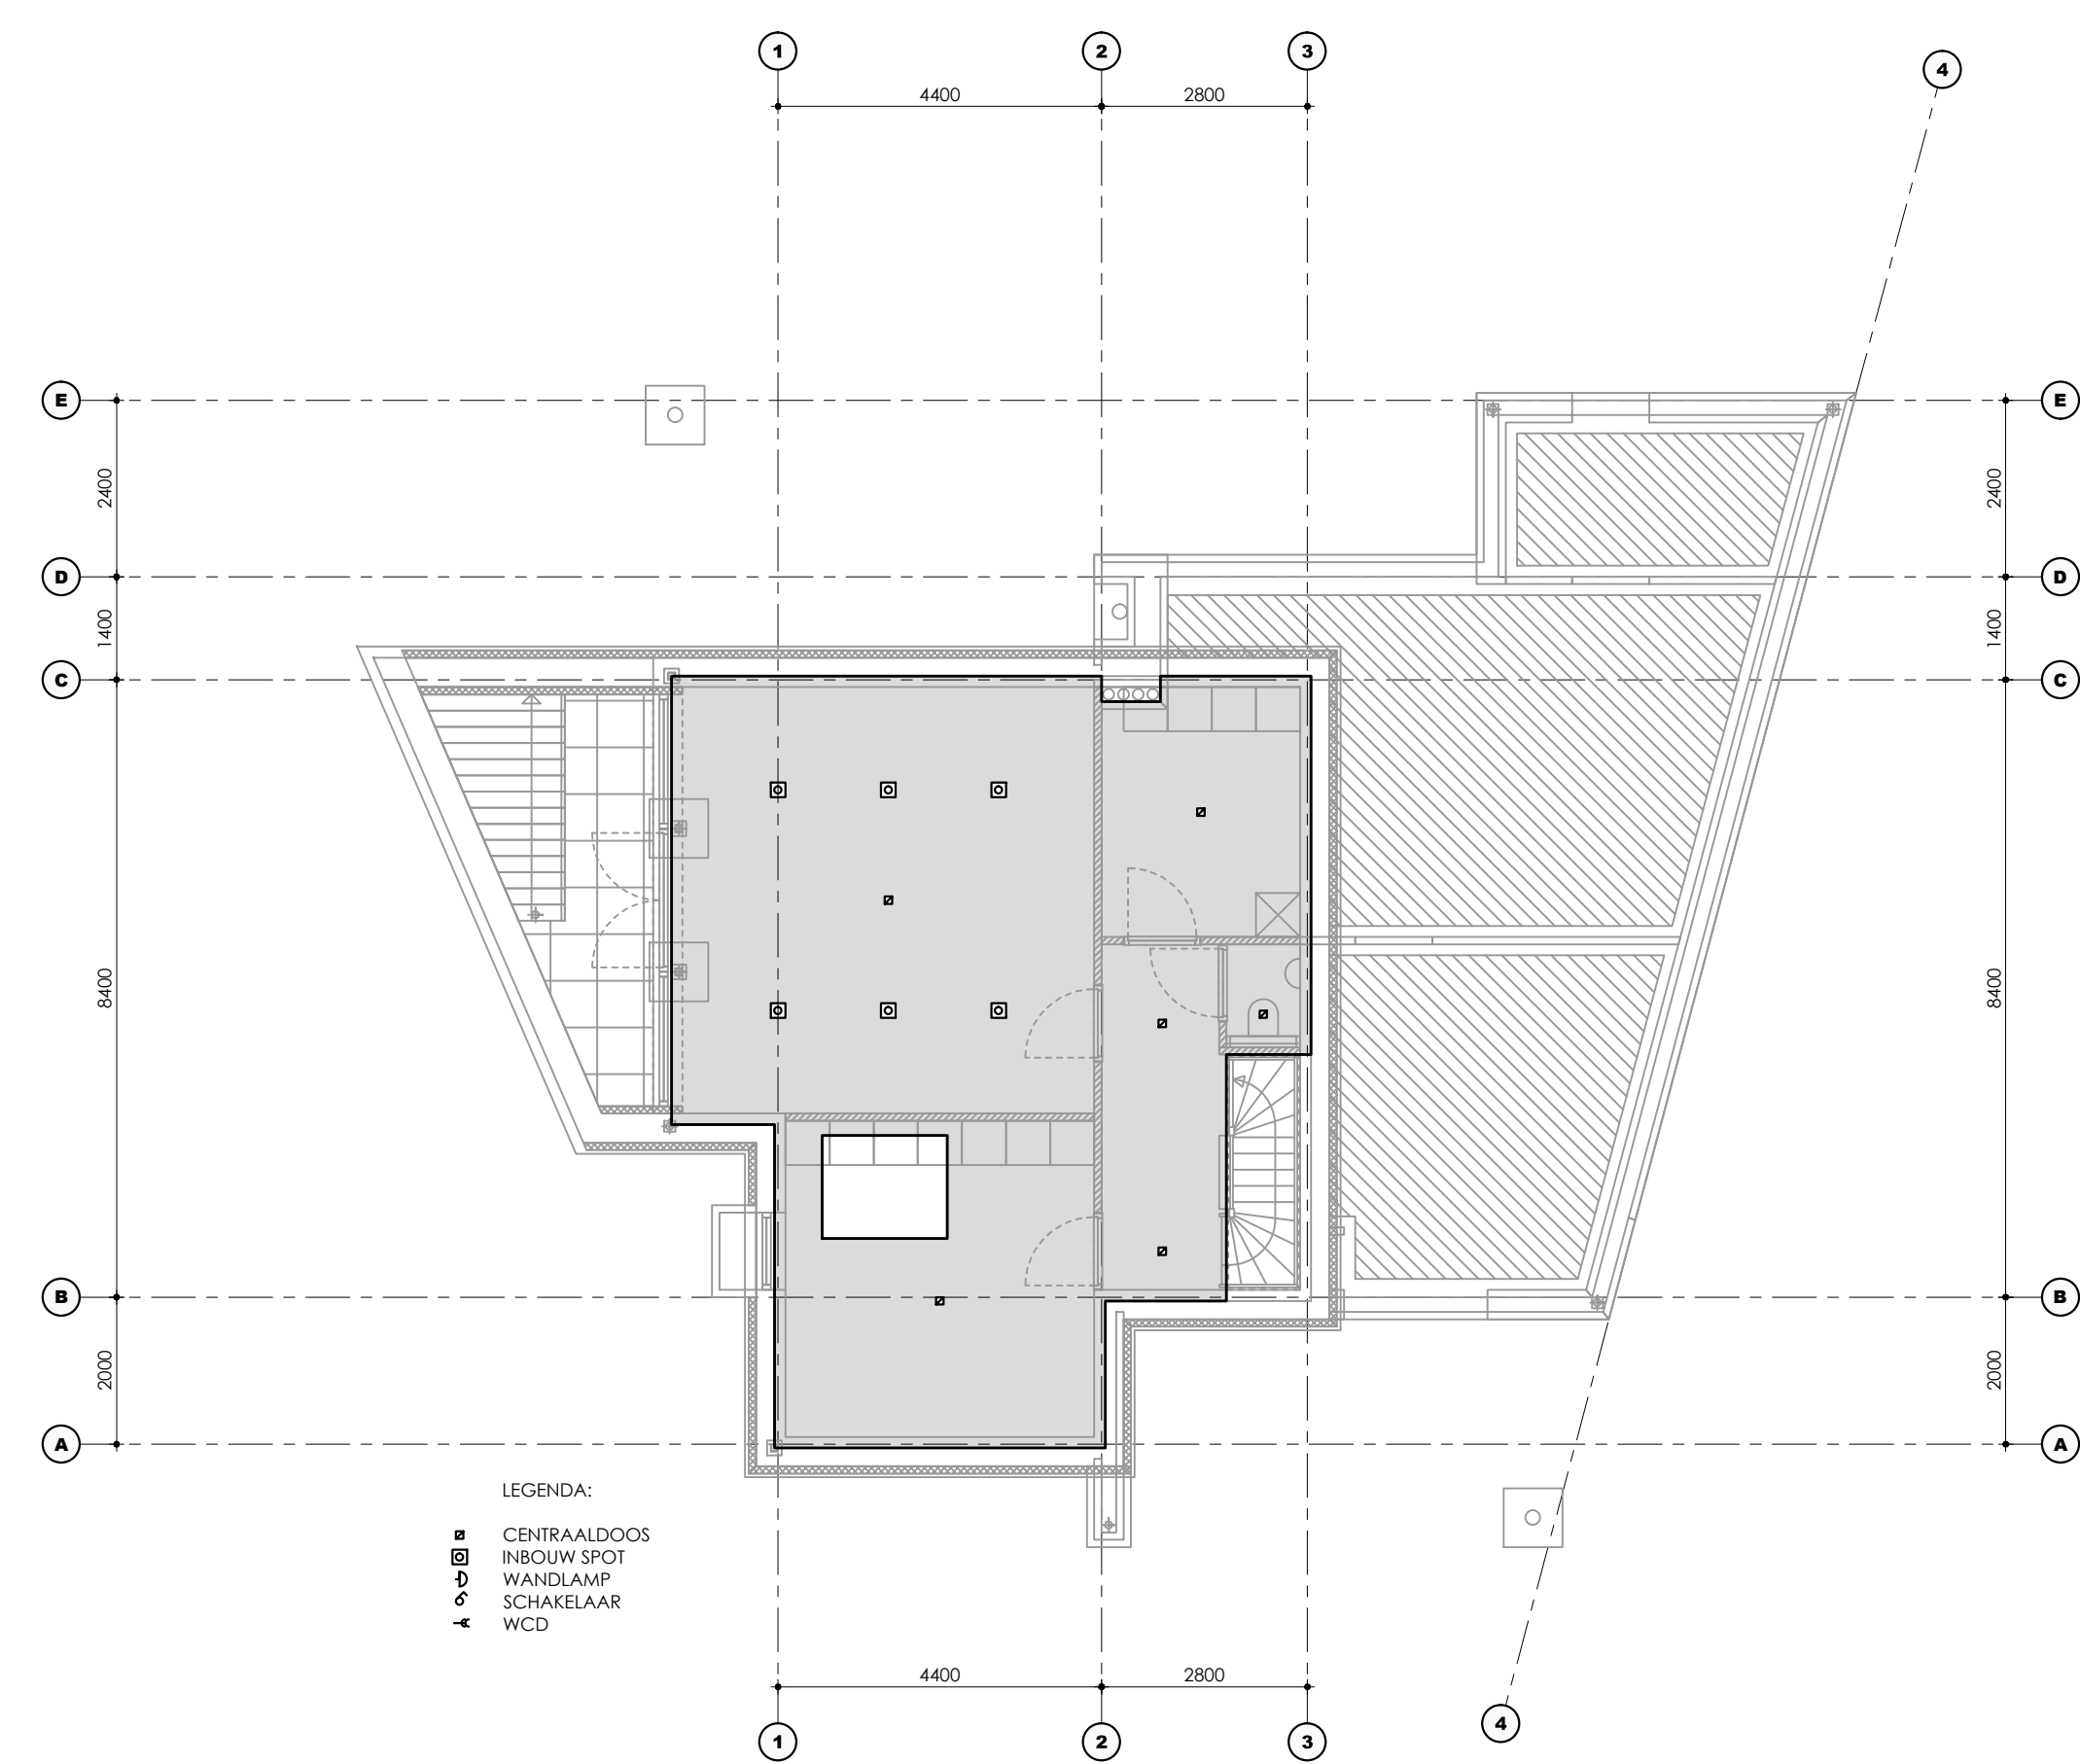



PRINCIPE DOORSNEDE

RENVOOI


MK	METERKAST	DV	DOORVAL BEVEILIGING
HW	HEMELWATERAFVOER	MP	MULTI-PANIEL GEVELPLAAT
VW	VULWATERAFVOER	RP	ROCK-PANIEL GEVELPLAAT
STL	STANDELENDE		
ONTST.3	ONTSTOPPINGSSTUK ROLLENG.	PM	PERIMETER N.I.T CONSERVIERDE ROOK
WTW	WARMTIE TERUG WINN. IJST		
LWP	LUCHT WARMTIE POMP		
RG.A	ROOKGAS AFVOER		
VOC	VOLGENS OPGAVE CONSTRUCTEUR		
VO-LEV	VOLGENS OPGAVE LEVERANCIER		
PBL	PREFAB. BETON (LATE)		

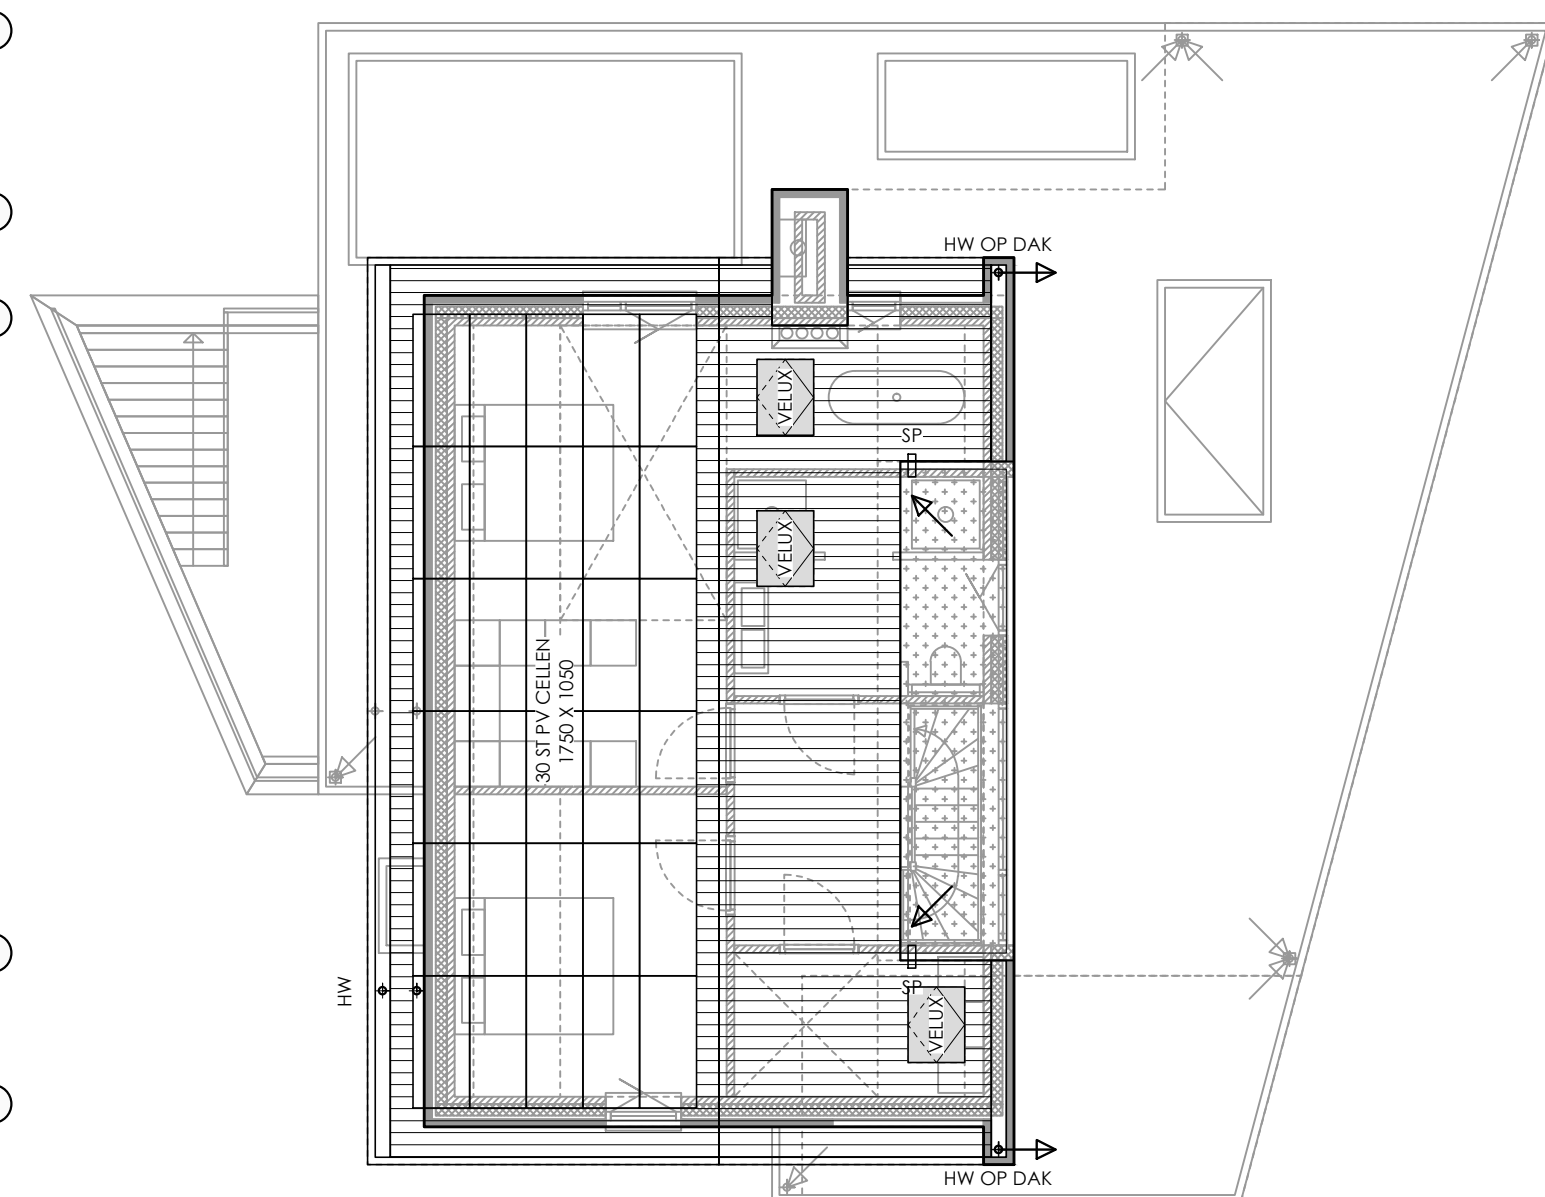


B10K: PLATTEGROND OK KELDER - FUNDERING - RIOLERING

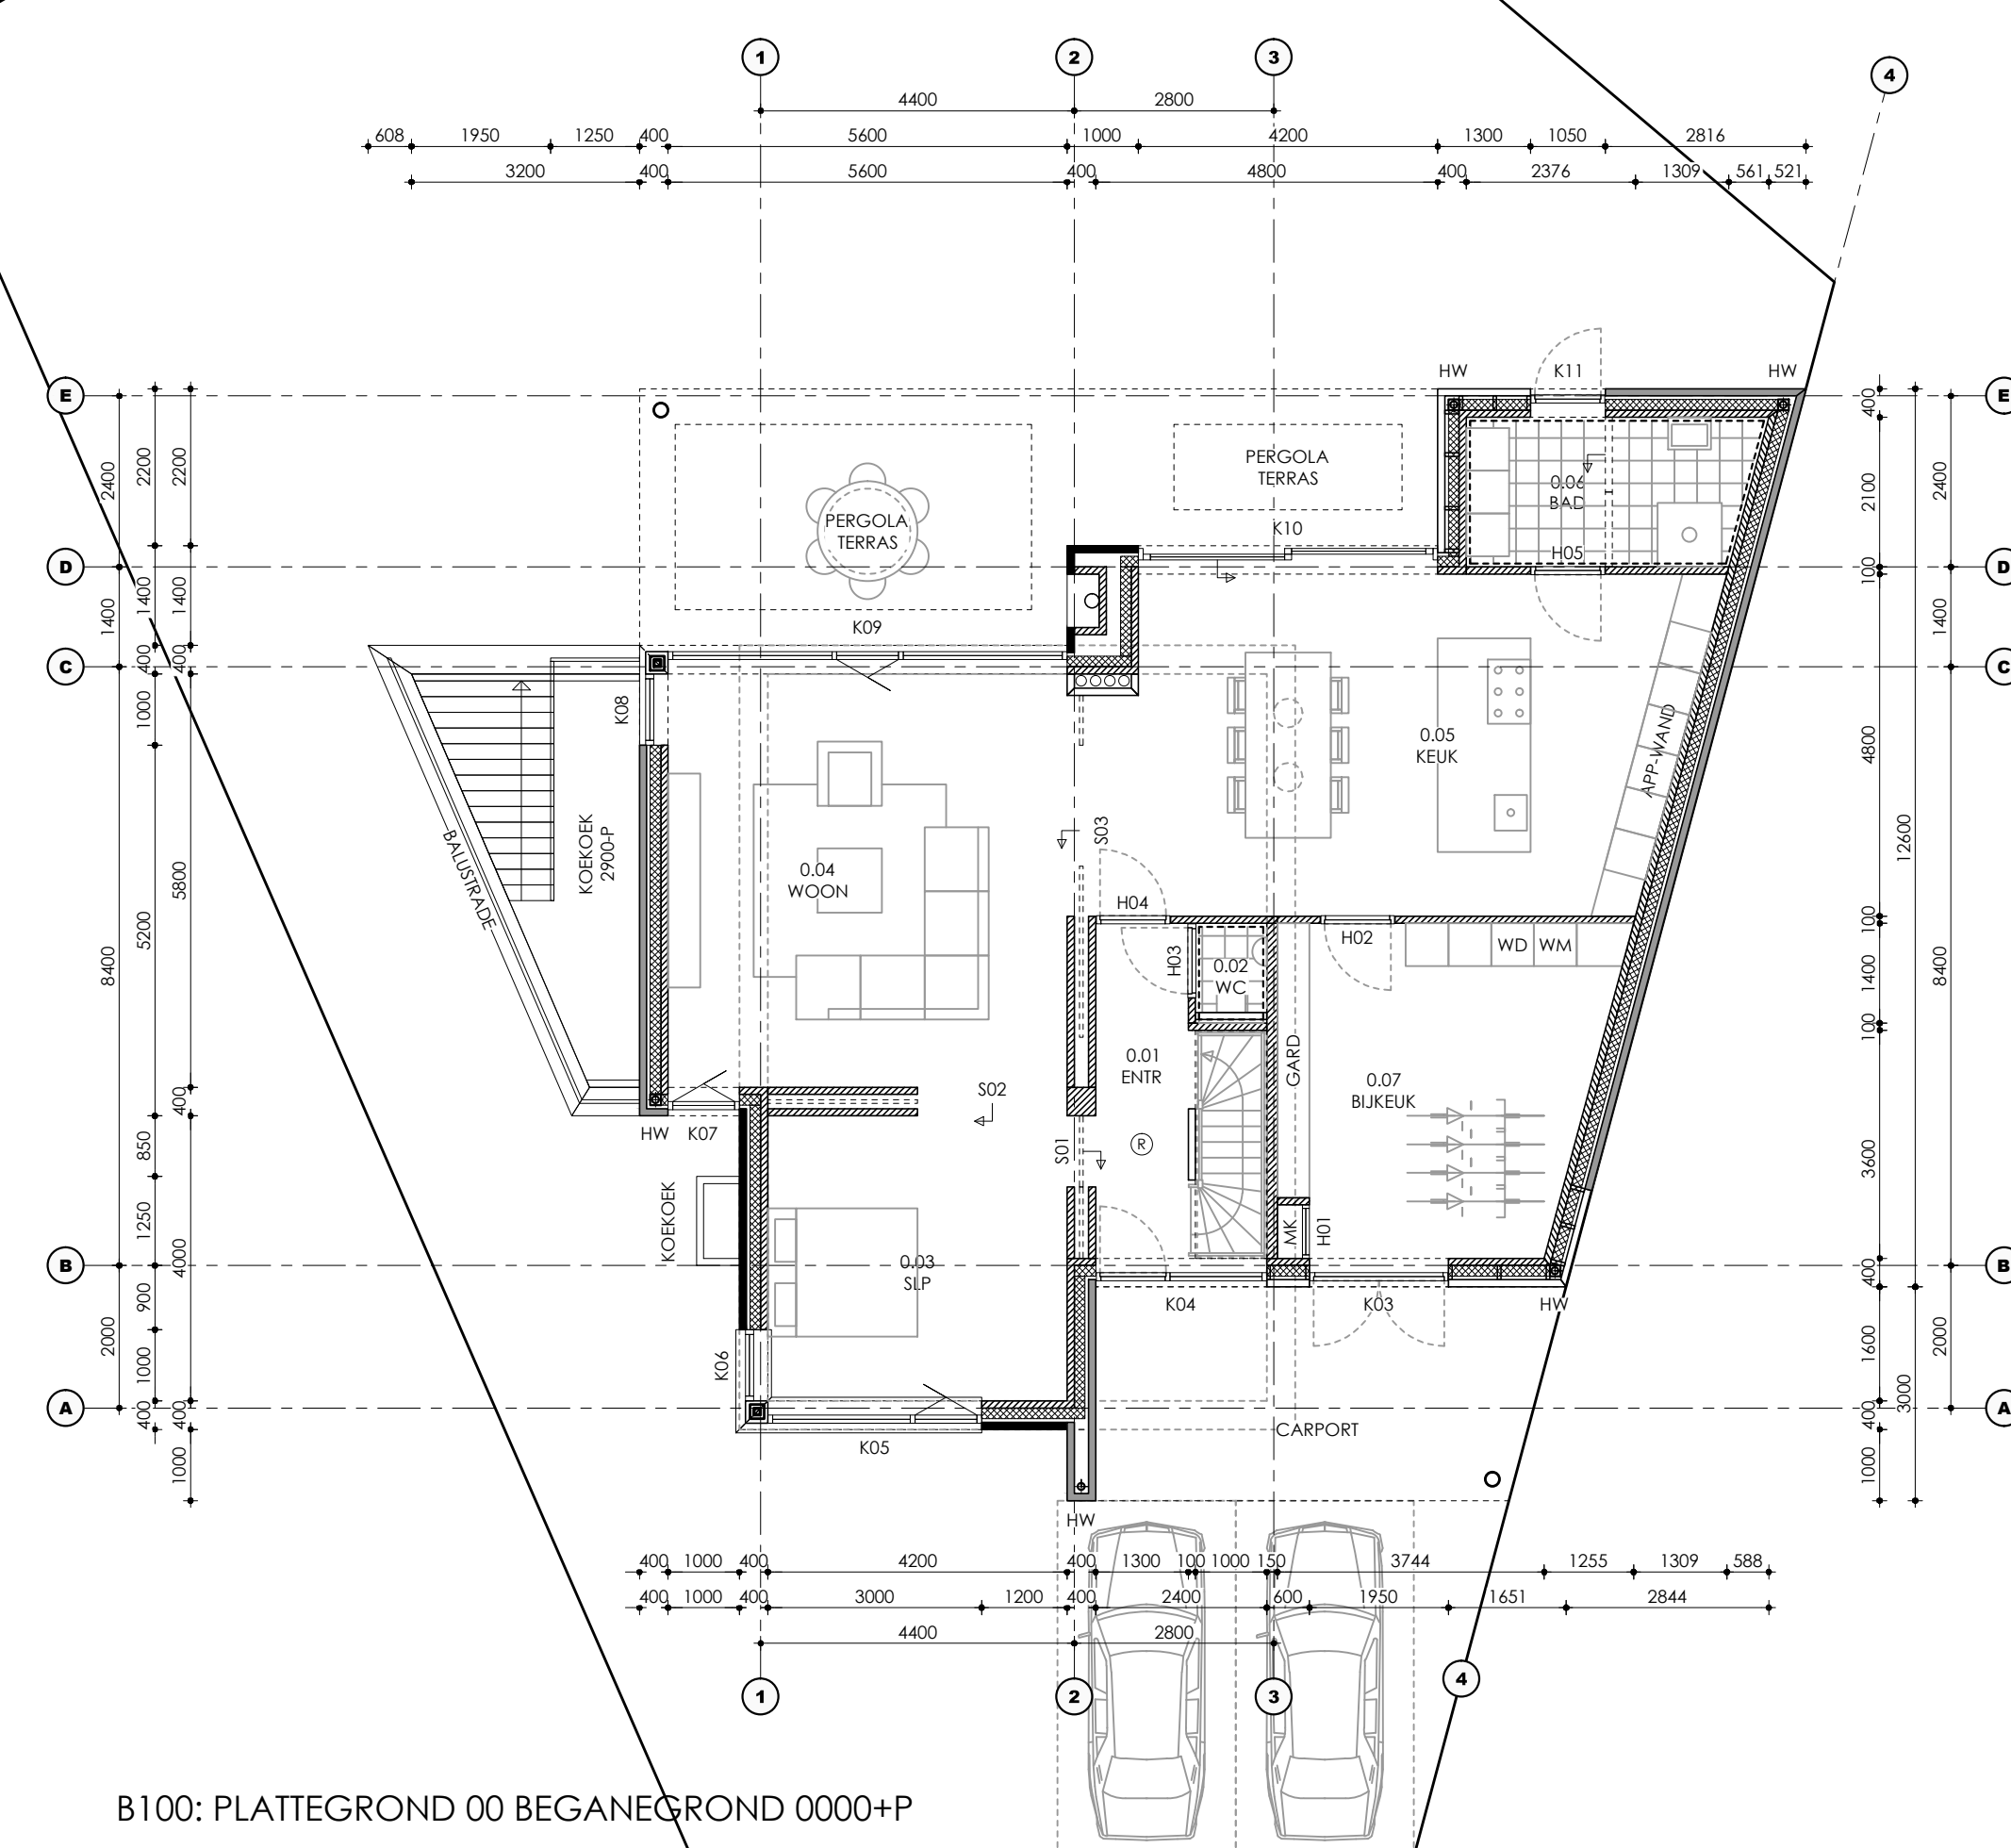


B100: PLATTEGROND 00 BEGANEGROND 0000+F

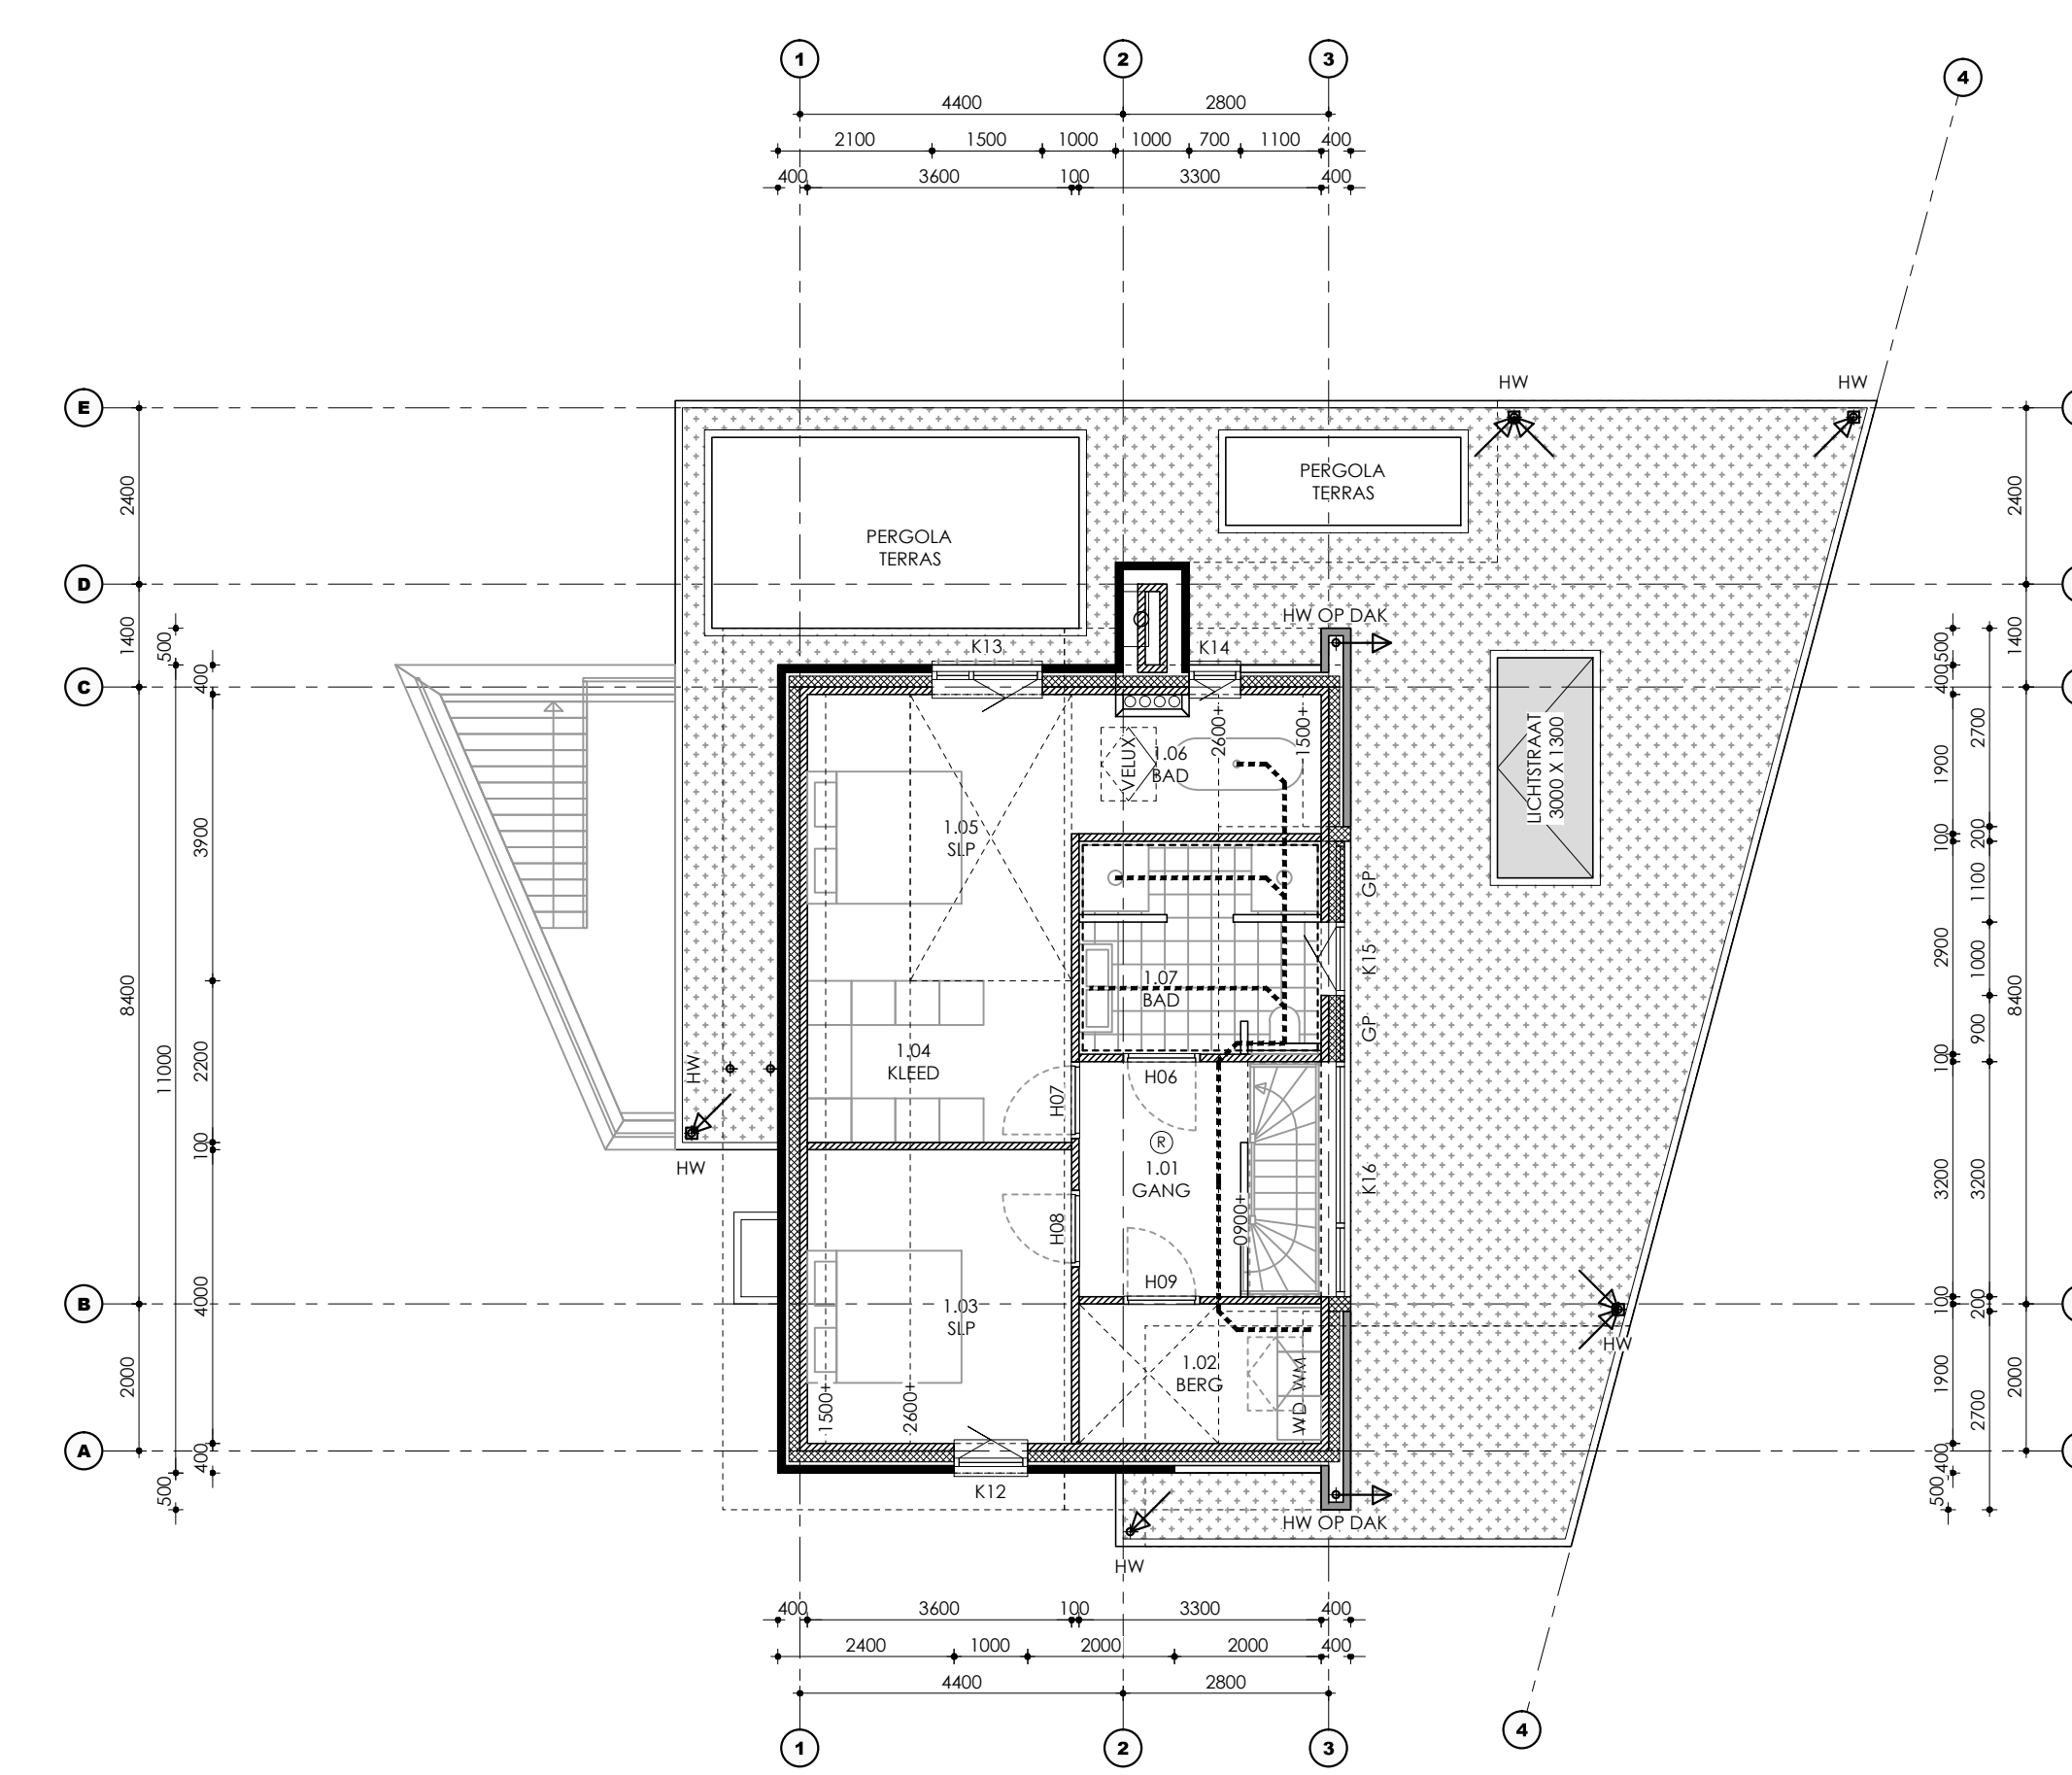

B101: PLATTEGROND 01 VERDIEPING 2900+P

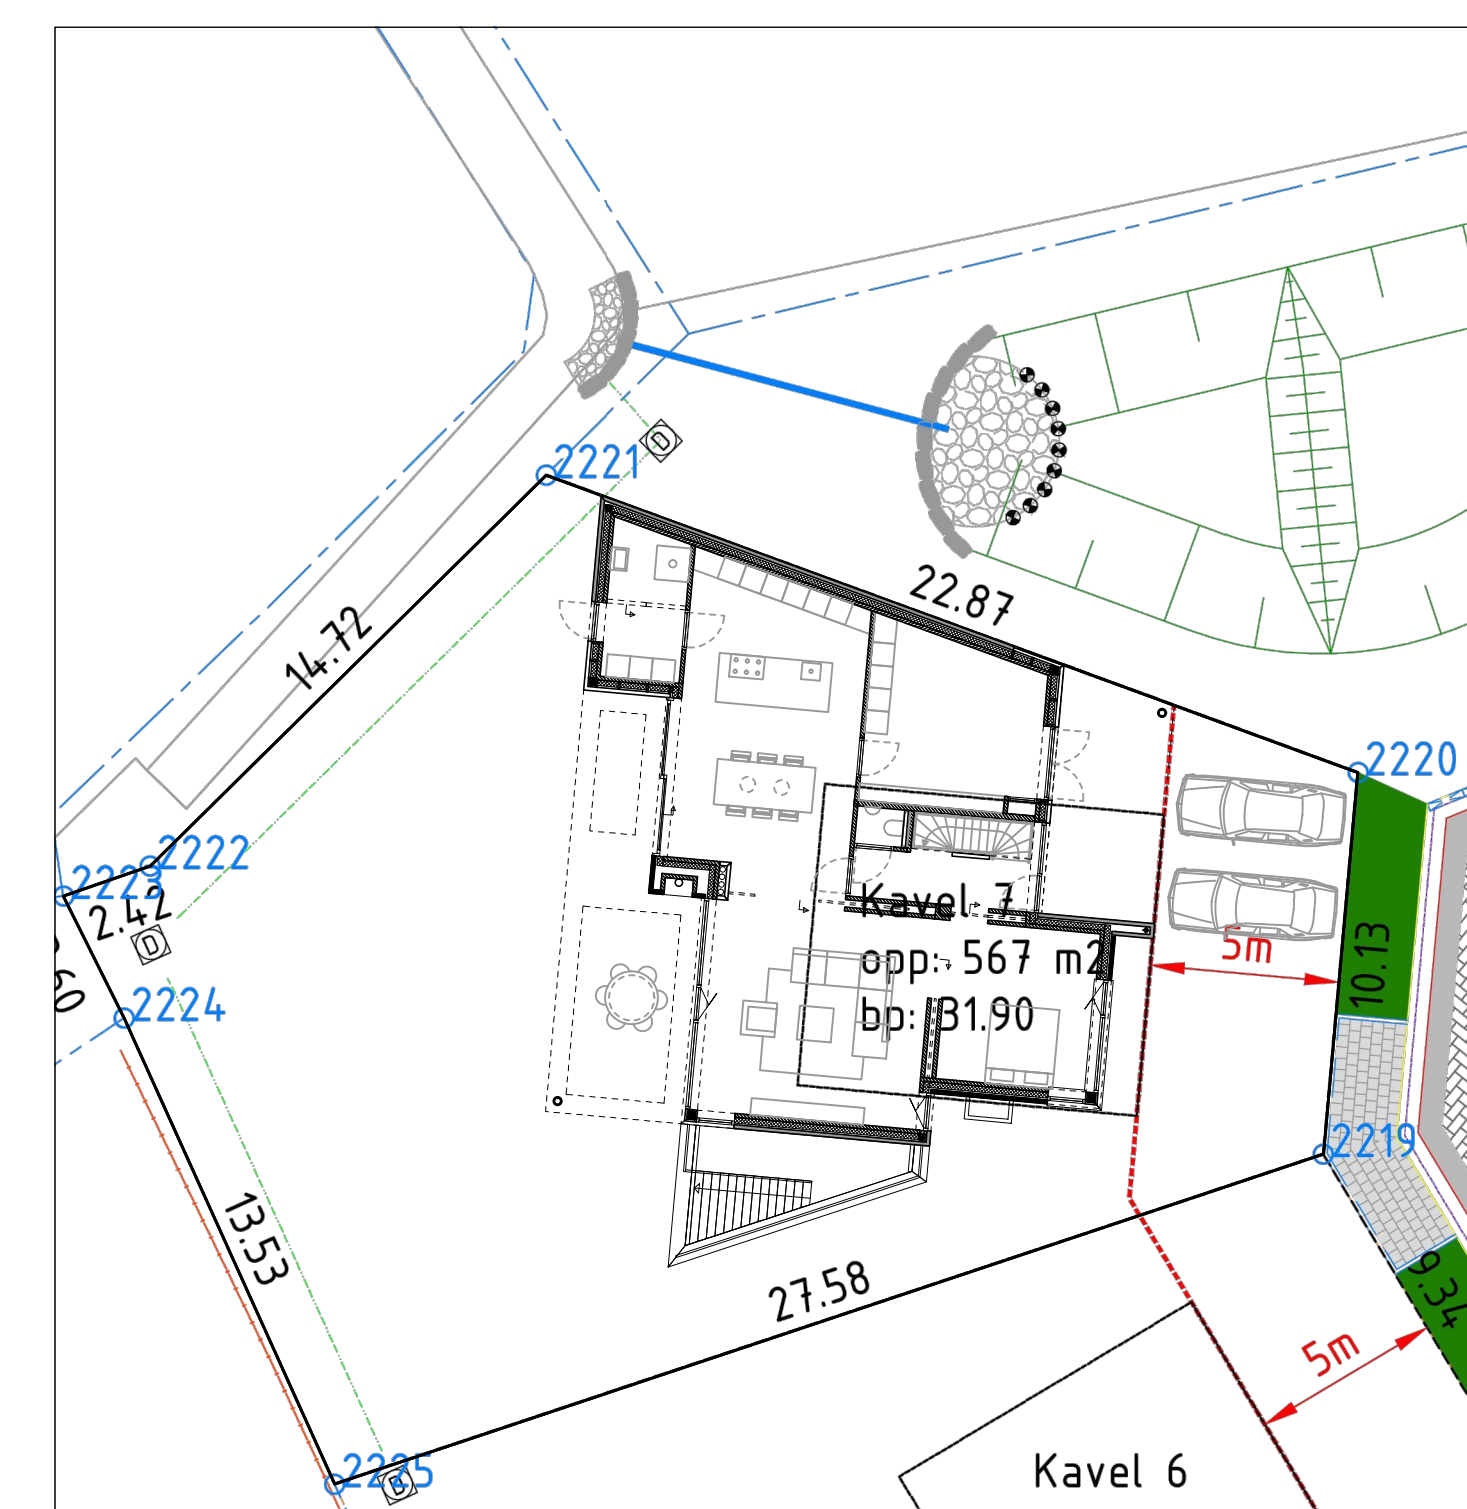

SITUATIEKENING SCHAAAL 1:200

 OPDRACHTGEVER:  BOUWLOCATIE: NEDERWEERT
HOEBENAKKER
KAPTEL 7