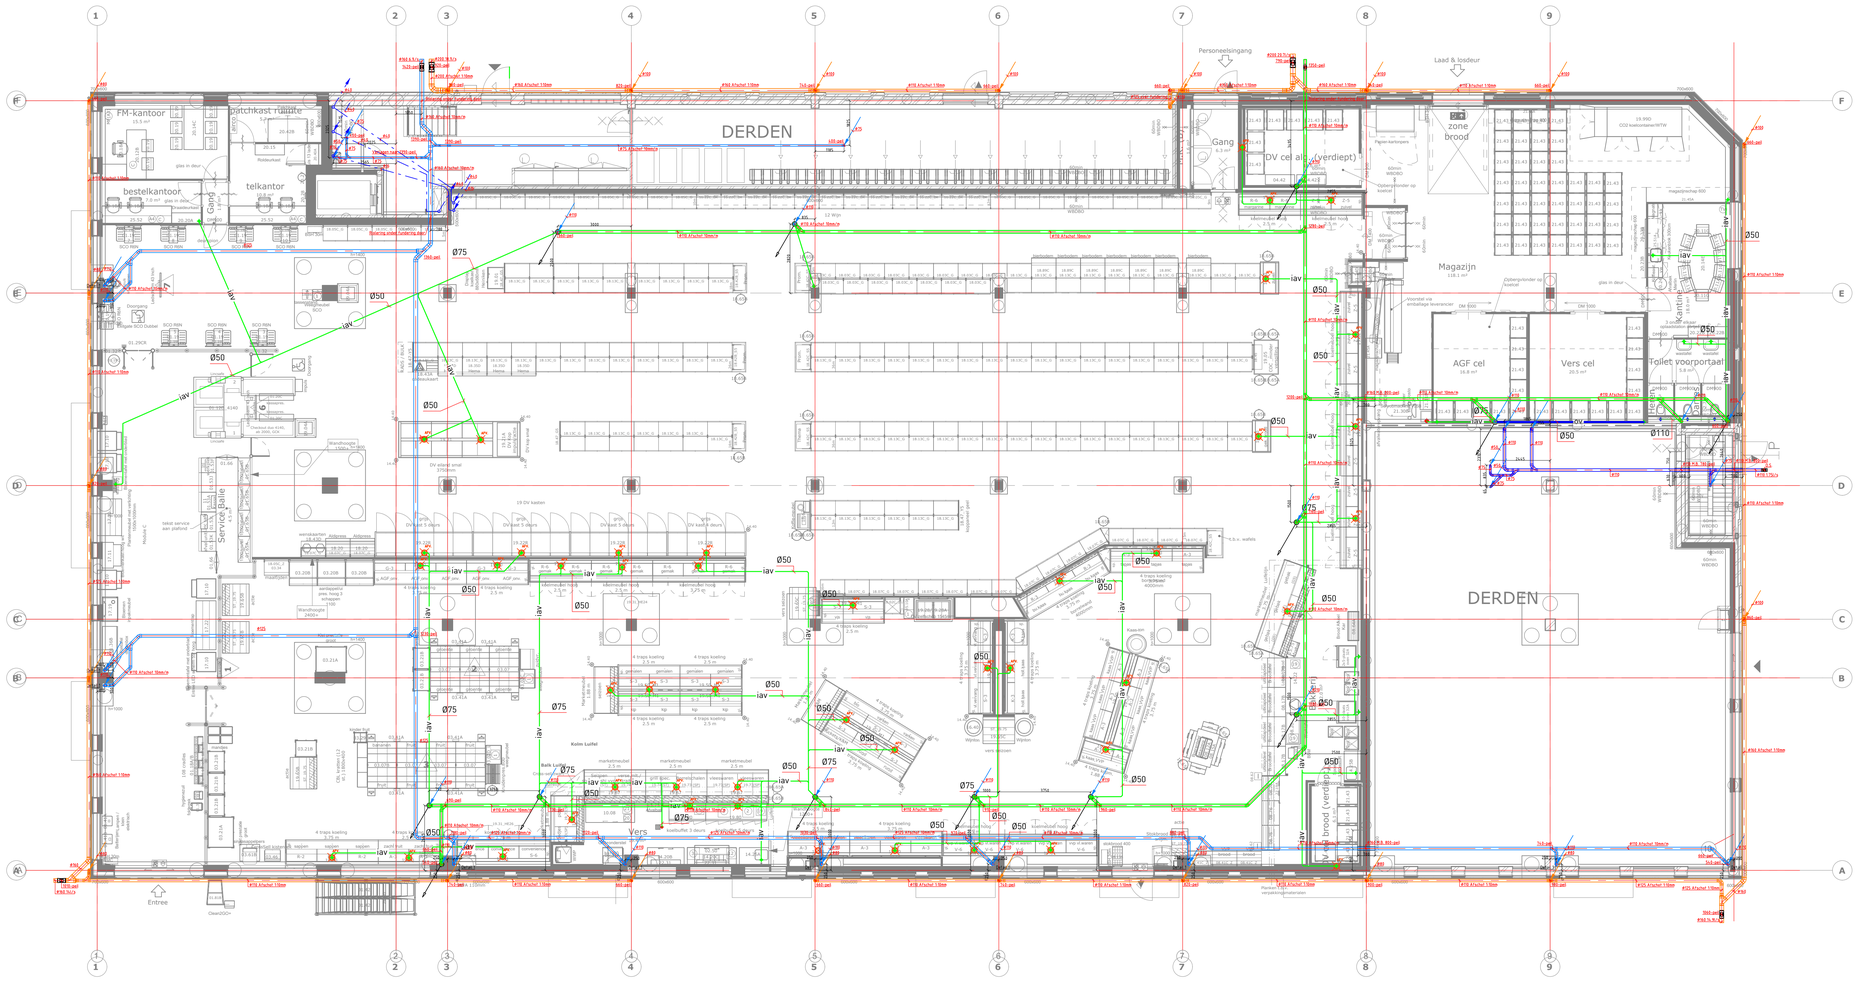

VERKLARING

- ### — afvoerpunt koelpartner Ø50
- afvoerpunt Ø75
- afvoerpunt Ø50
- afvoerpunt Ø110

WARMTEBOUW.

REVISIE

Projectnr.	: R220.096
Tek.nr.	: R00
Schaal	: 1:100
Formaat	: A1+

Project : Jumobo - Burgemeester Hobusstraat 66 - 6031 VA Nederweert

Onderwerp : Riolering installatie

Get. : J. Franken	D.d. : 09-08-2022	Gez. : D. Vulto	Par. :

WIJZ.	GET.	DATUM	GEZ.	PAR.	OMSCHRIJVING

Laatste datum layout: 07-04-2022

MIDDENWETERING 1
3543 AR UTRECHT

WARMTEBOUW.NL
INFO@WARMTEBOUW.NL

ALGEMEEN 030 - 248 30 30
SERVICEDESK 030 - 248 30 33