VOORGEVEL
BESTAAND

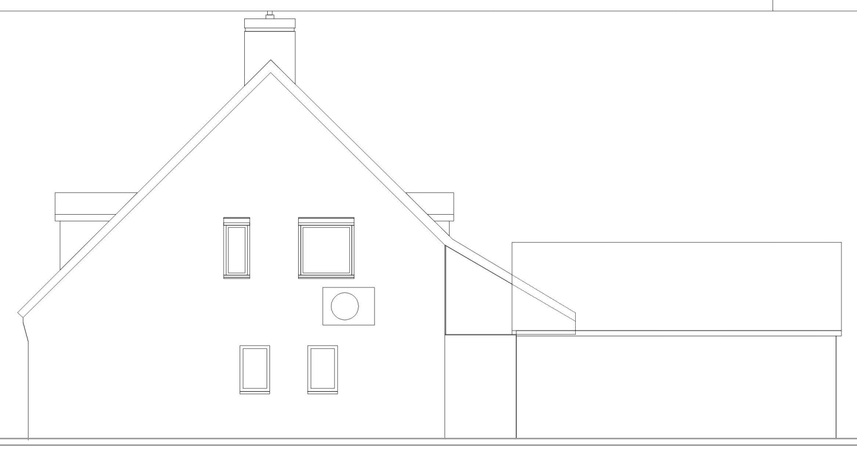

RECHTERZIJGEVEL
BESTAAND

ACHTERGEVEL
BESTAAND

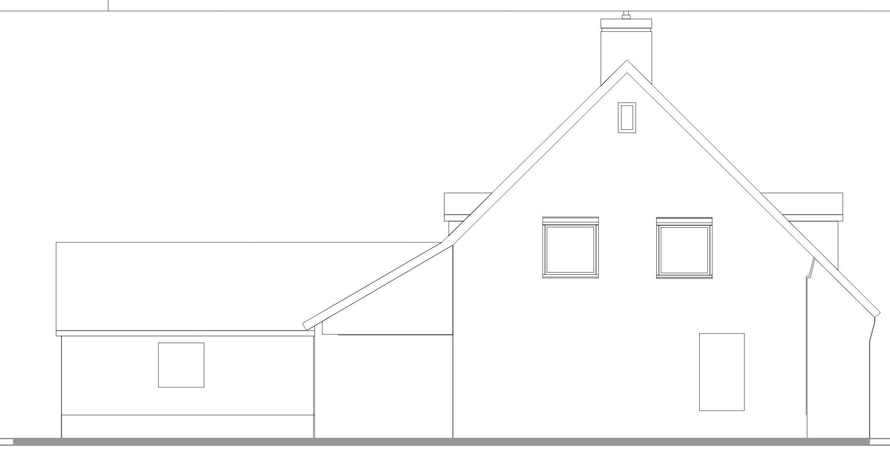

LINKERZIJGEVEL
BESTAAND

VOORGEVEL
NIEUW

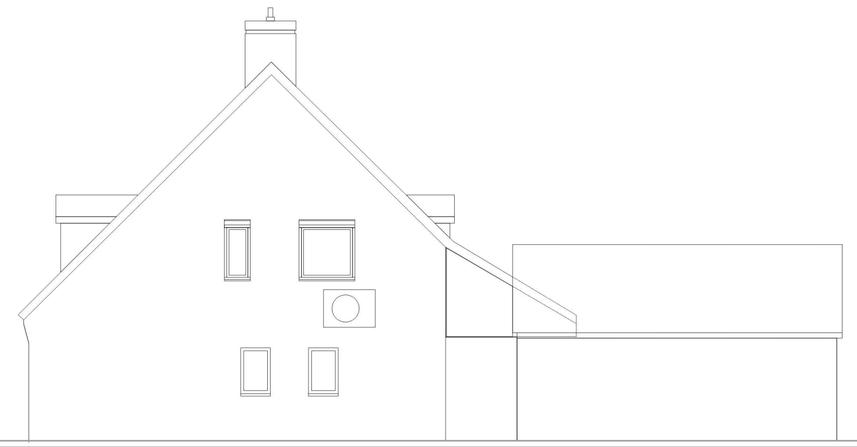

RECHTERZIJGEVEL
NIEUW

ACHTERGEVEL
NIEUW

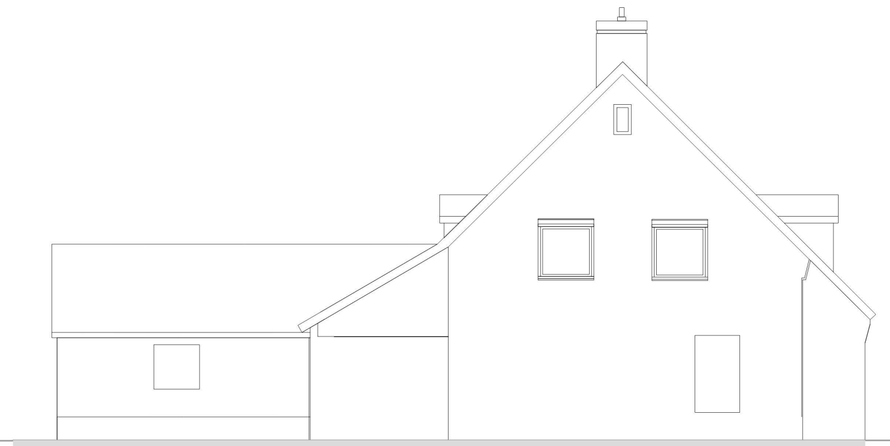

LINKERZIJGEVEL
NIEUW

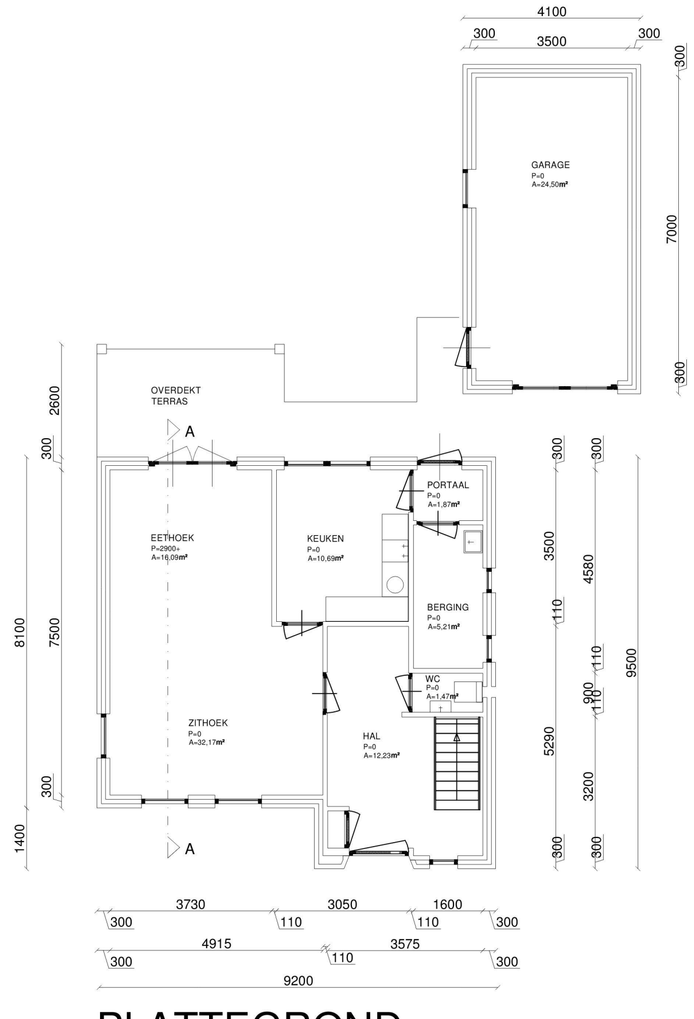

PLATTEGROND

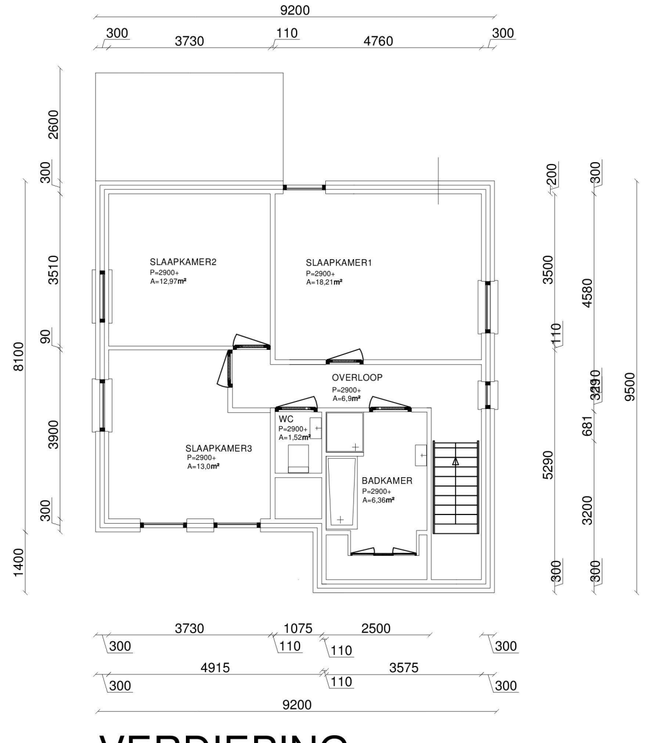

VERDIEPING

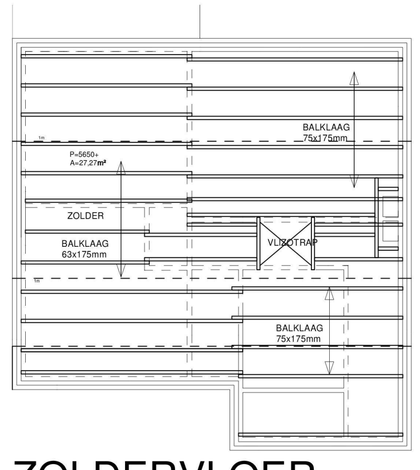

ZOLDERVLOER

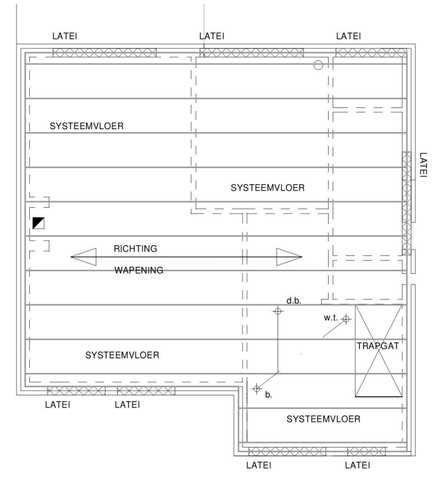

VERDIEPINGSVLOER

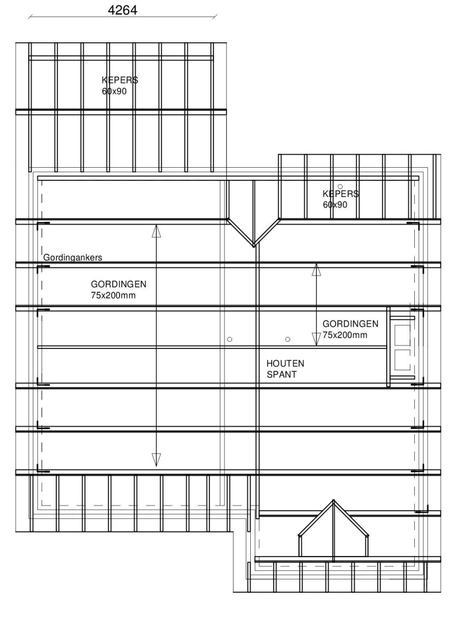

KAPPLAN BESTAAND
zie blad T3 voor nieuw

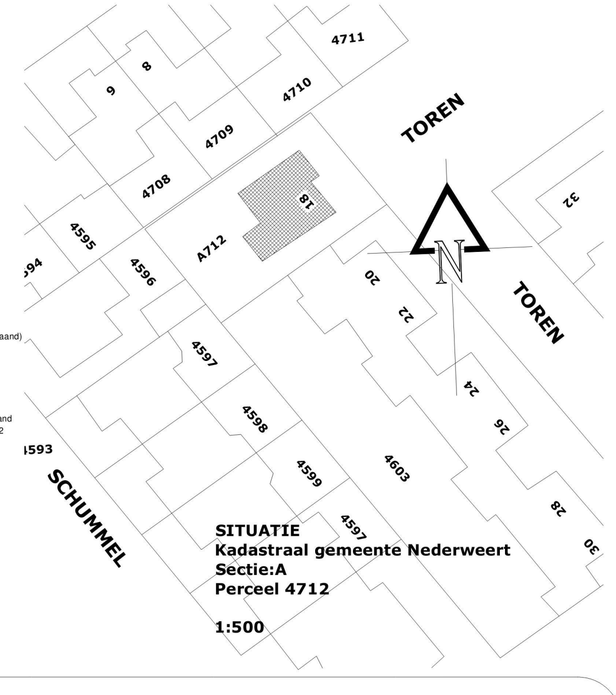

SITUATIE
Kadastraal gemeente Nederweert
Sectie:A
Perceel 4712

1:500

RENVOOI

DAKKAPEL
Zijwangen, toetboord in cremewit RAL9016 (als bestaand)
Dakpannen: muldenpan, Kleur zwart als bestaand
Kozijnen als bestaand (RAL9016)
Raamvleugels wit RAL9016 (als bestaand)
Rolluik gelederen en geisoleerd pantser wit RAL9016 als bestaand.
Goot: zink grijs als bestaand, hwa pvc grijs als bestaand
hang en sluitwerk volgens inbraakwerendheidsklasse 2
glasopeningen voorzien van HR++ isolatieglas

GELUIDWERING
geluidwering volgens NEN 1070 en NPR 5070

ISOLATIE
isolatie conform klasse NEN 1068
dakkapel wanden RC min. = 4,5 m2K/W
dakkapel dak RC min. = 6,5 m2K/W

CONSTRUCTIE
Almeting balkhout voor deze 3-vlaks dakkapel en uitvoering volgens opgave leverancier

INSTALLATIES
n.v.t.

Crampas ENGINEERING

LAARDERSCHANS 14 6003 MC WEERT-LAAR
T/F 0031 (0) 495-854586 WWW.CRAMPASENGINEERING.NL
M 0031 [redacted] CRAMPASENGINEERING@GMAIL.COM

Project: Plan voor het bouwen van 2 prefab dakkapellen [redacted] 6031 GE Nederweert [redacted]

BLADNR. T1

Onderwerp: gevels/plattegronden bestaand/ nieuw en situatie

PROJECTNR. 21414

Formaat:A1 Schaal 1:100

DEFINITIEF:
Gewijzigd:
Gewijzigd:
Datum:3-12-21

De aangehouden details zijn principedetails, ontworpen ten einde een zo goed mogelijk eindproduct te verkrijgen.
Crampas Engineering is niet verantwoordelijk voor bouwkundige aansluitingen (ook al zijn deze getekend).Bouwkundige draagonstructies volgens berekening constructeur.Crampas Engineering is niet verantwoordelijk voor de maatvoering. deze is voor verantwoording van de opdrachtgever. Gecontroleerde en aangepaste tekeningen prevaleren boven alle andere tekeningen m.b.t. de door ons uit te voeren opdracht.
Deze tekening blijft eigendom van Crampas Engineering.Het vermenigvuldigen of openbaar maken van deze tekening zonder schriftelijke toestemming van Crampas Engineering is niet toegestaan.