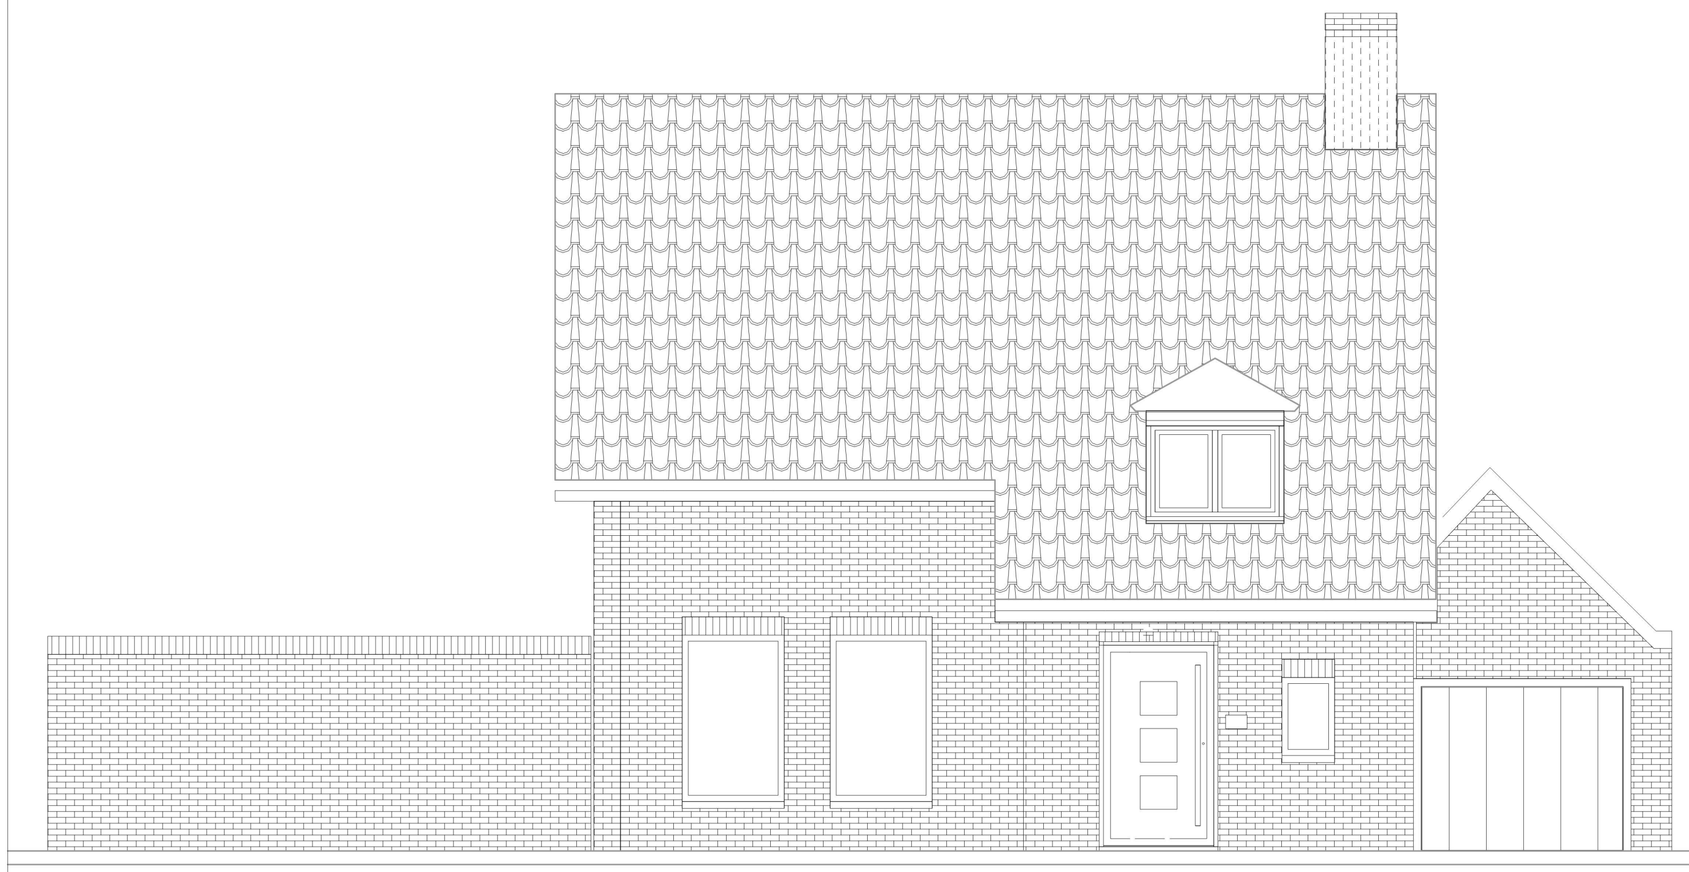

VOORGEVEL BESTAAND

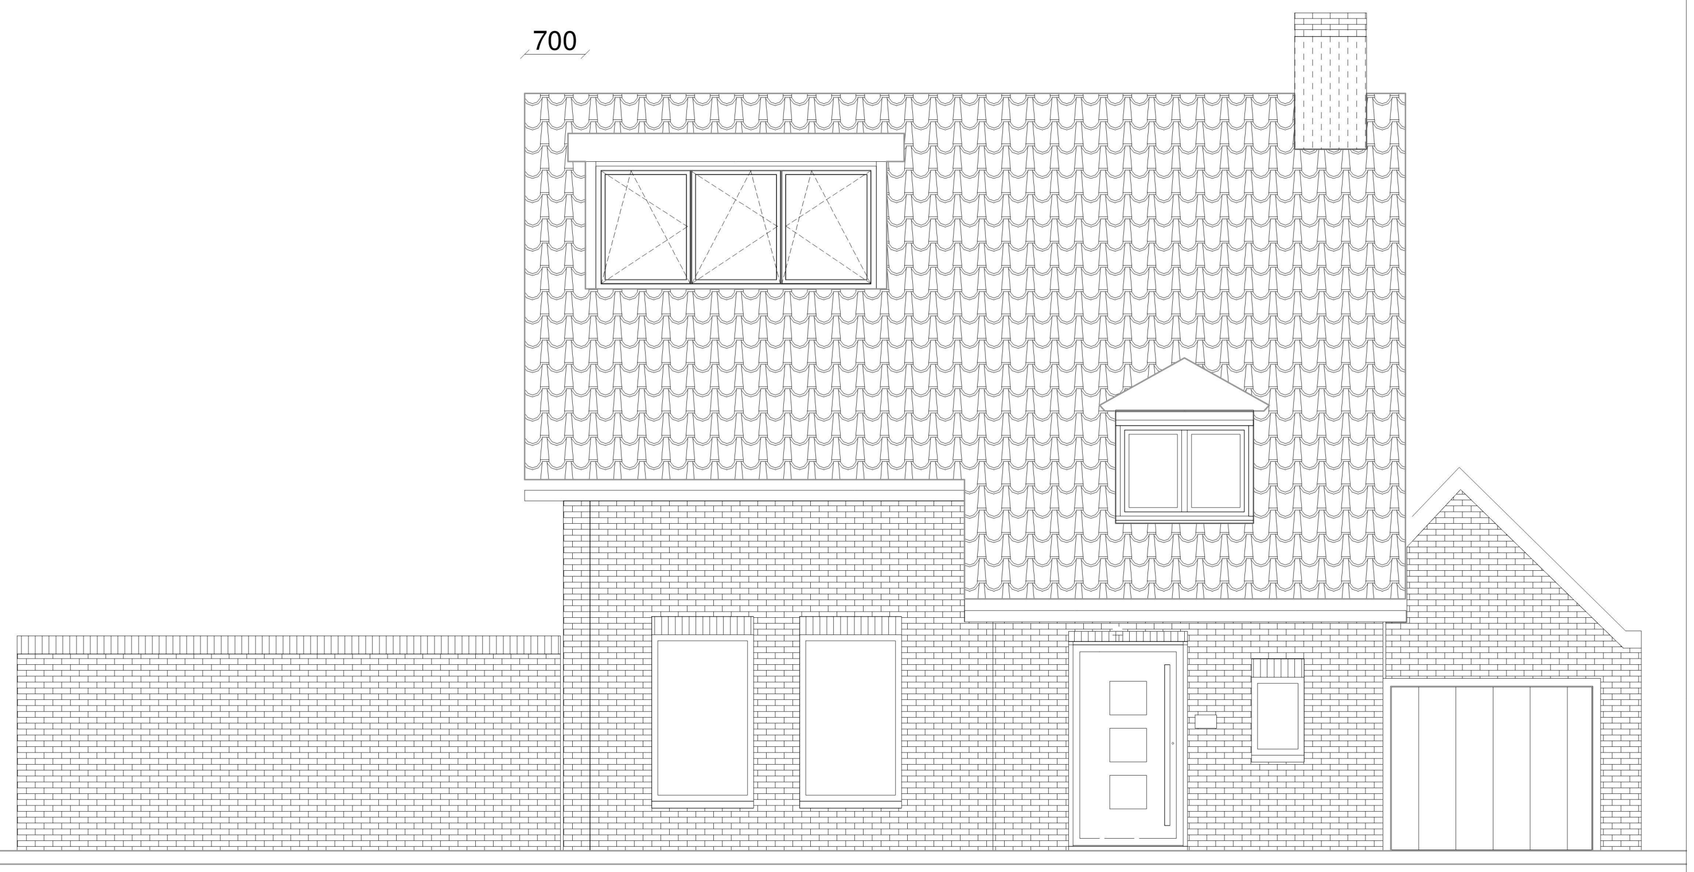

VOORGEVEL NIEUW

ACHTERGEVEL BESTAAND

ACHTERGEVEL NIEUW

Crampas ENGINEERING

LAARDERSCHANS 14 6003 MC WEERT-LAAR
T/F 0031 (0) 495-854586 WWW.CRAMPASENGINEERING.NL
M 0031 [redacted] CRAMPASENGINEERING@GMAIL.COM

DEFINITIEF:
Gewijzigd:
Gewijzigd:
Datum:3-12-21

Project: Plan voor het bouwen van 2 prefab dakkapellen [redacted] 6031 GE Nederweert [redacted]

BLADNR. T4

Onderwerp: Gevelimpressie bestaand & nieuw

Formaat:A1 Schaal 1: 50

PROJECTNR. 21414

De aangehouden details zijn principedetails, ontworpen ten einde een zo goed mogelijk eindproduct te verkrijgen.
Crampas Engineering is niet verantwoordelijk voor bouwkundige aansluitingen (ook al zijn deze getekend).Bouwkundige draagonstructies volgens berekening constructeur.Crampas Engineering is niet verantwoordelijk voor de maatvoering, deze is voor verantwoording van de opdrachtgever.
Gecontroleerde en aangepaste tekeningen prevaleren boven alle andere tekeningen m.b.t. de door ons uit te voeren opdracht.
Deze tekening blijft eigendom van Crampas Engineering Het vermenigvuldigen of openbaar maken van deze tekening zonder schriftelijke toestemming van Crampas Engineering is niet toegestaan.