




STRAMIEN 16 (2x) en 28 (zijde str. 27)

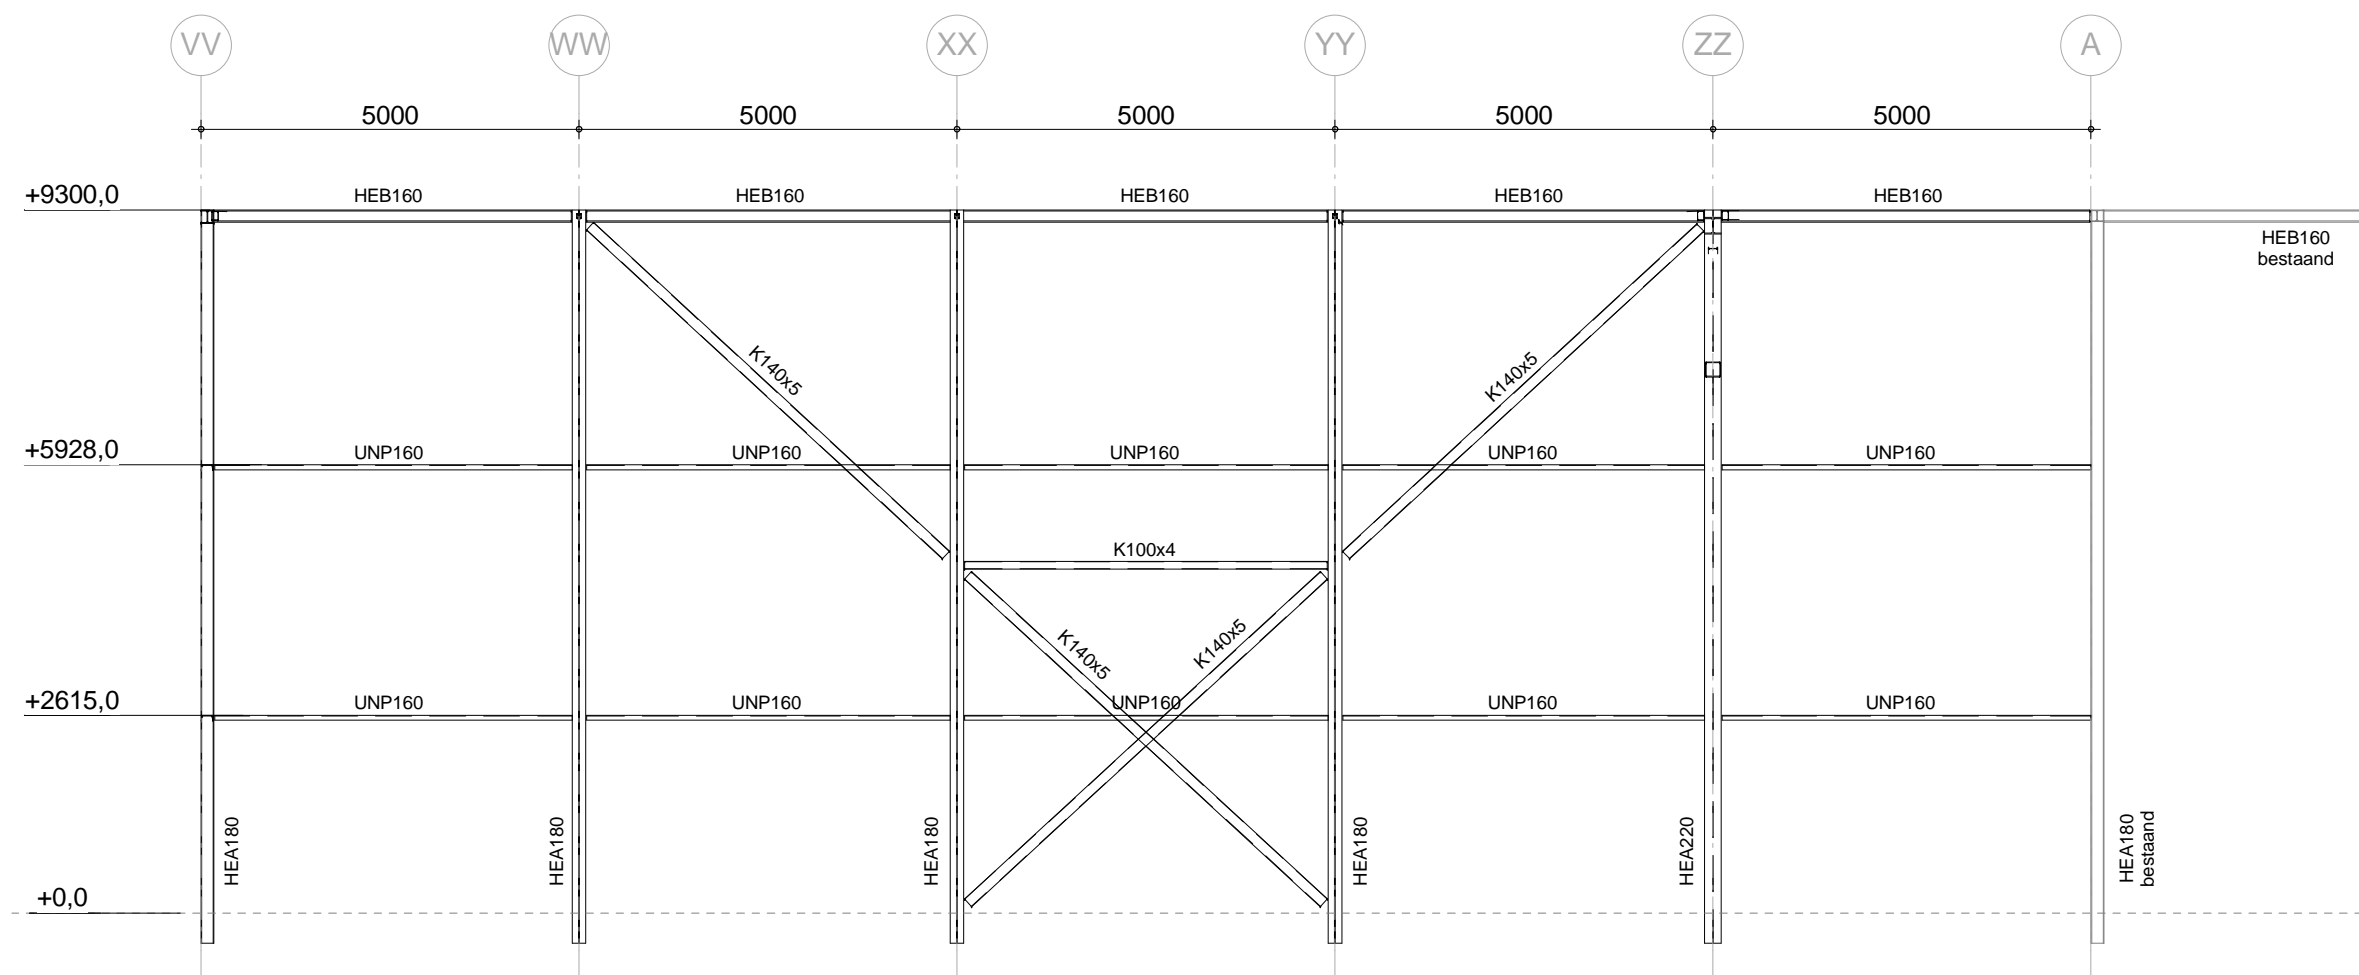


STRAMIEN 04

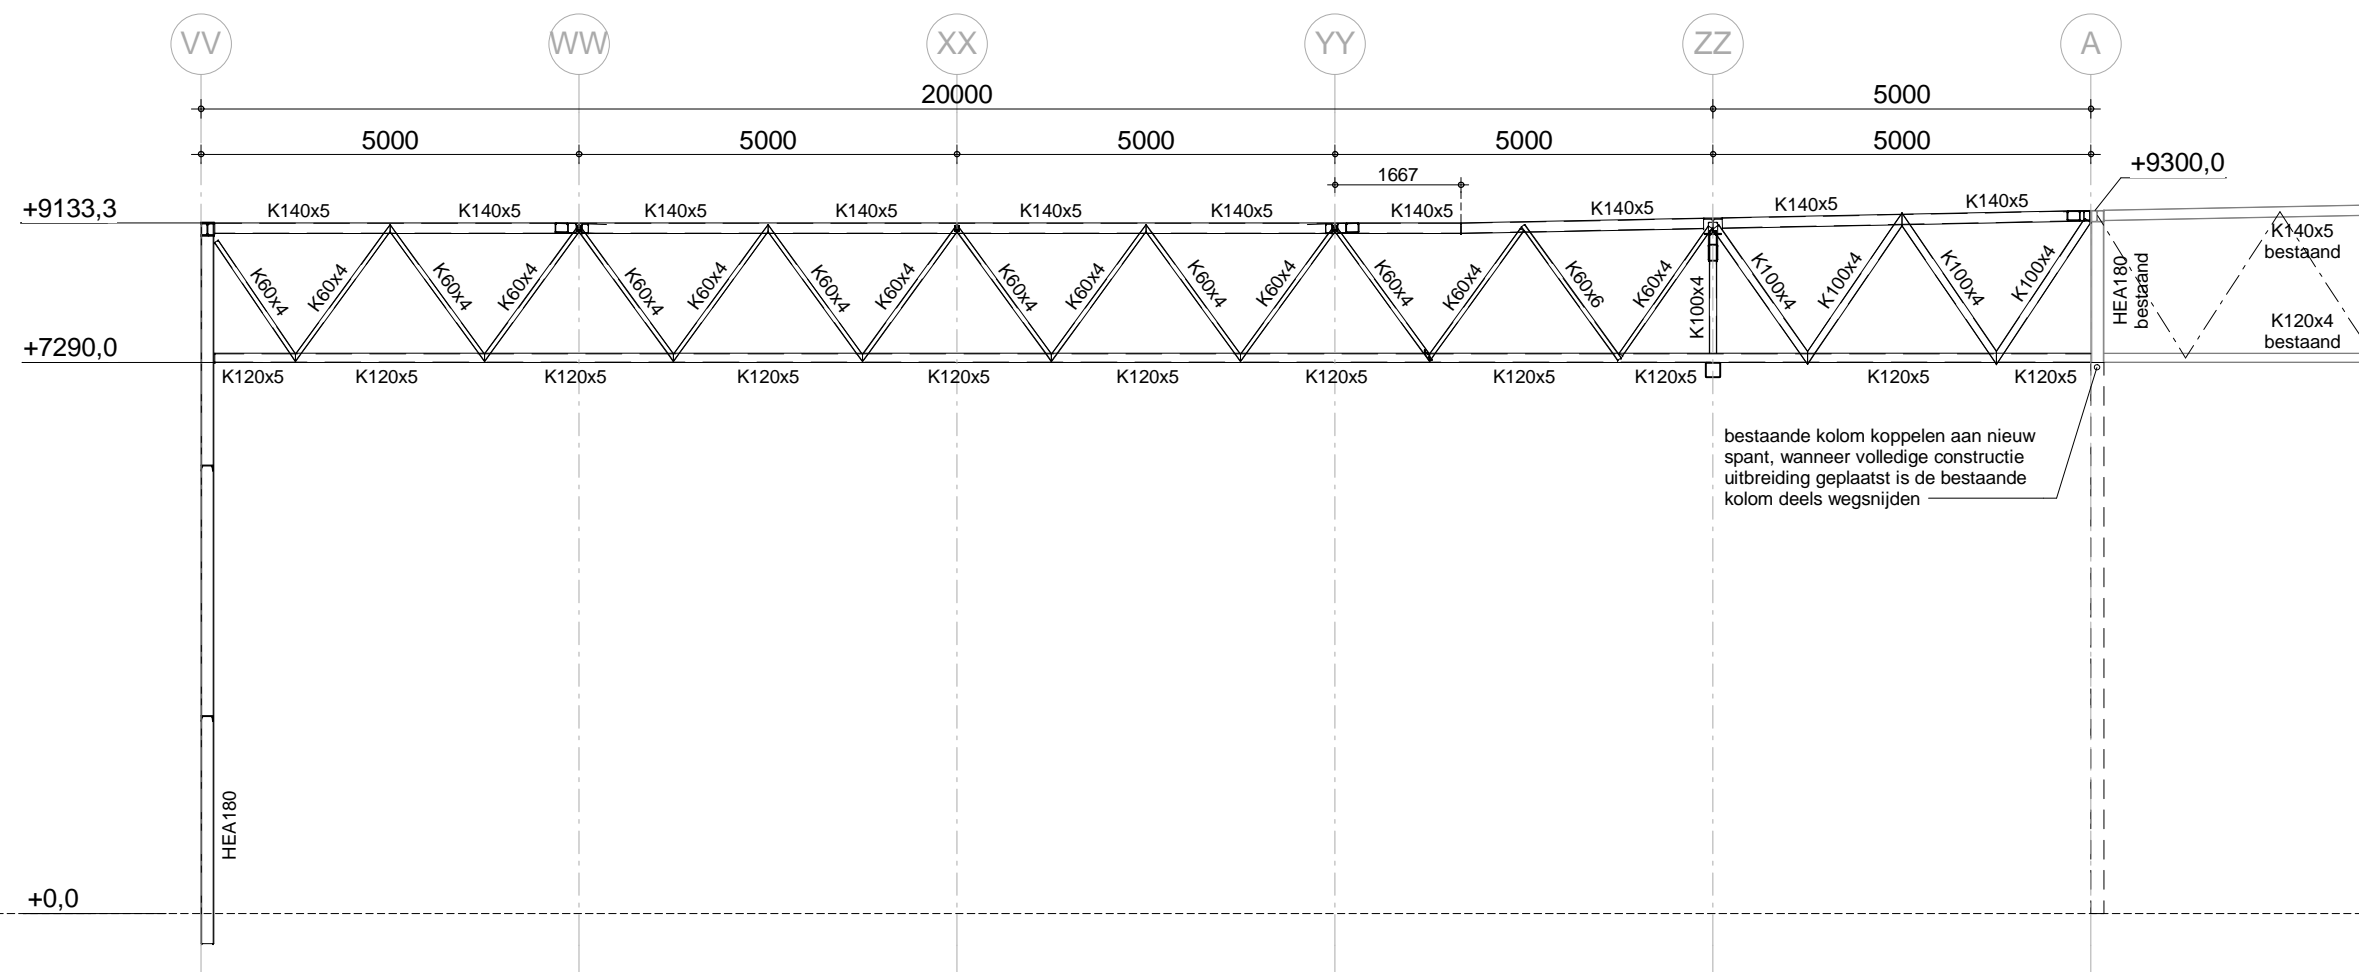


STRAMIEN 05 - SP-B4

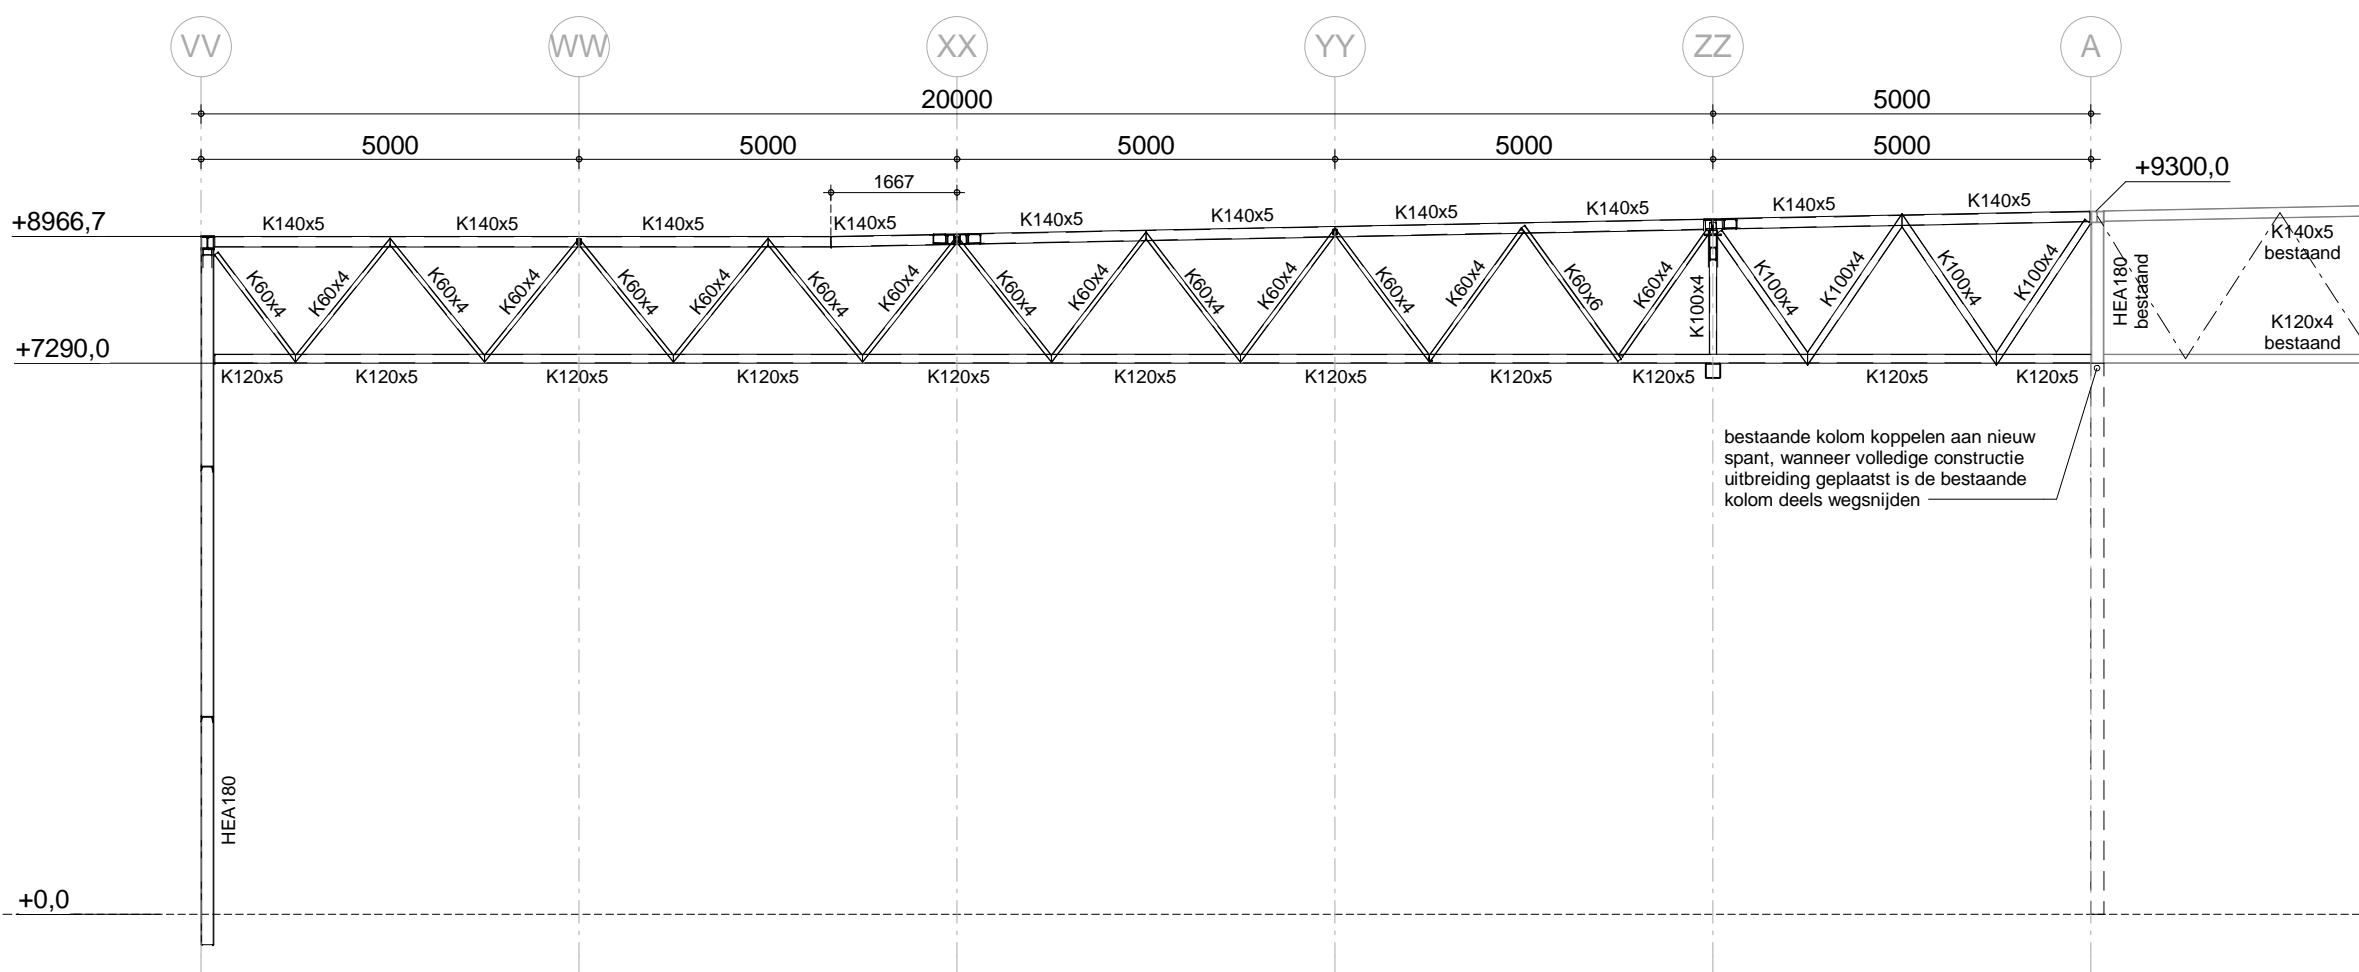

STRAMIEN 06 - SP-B3

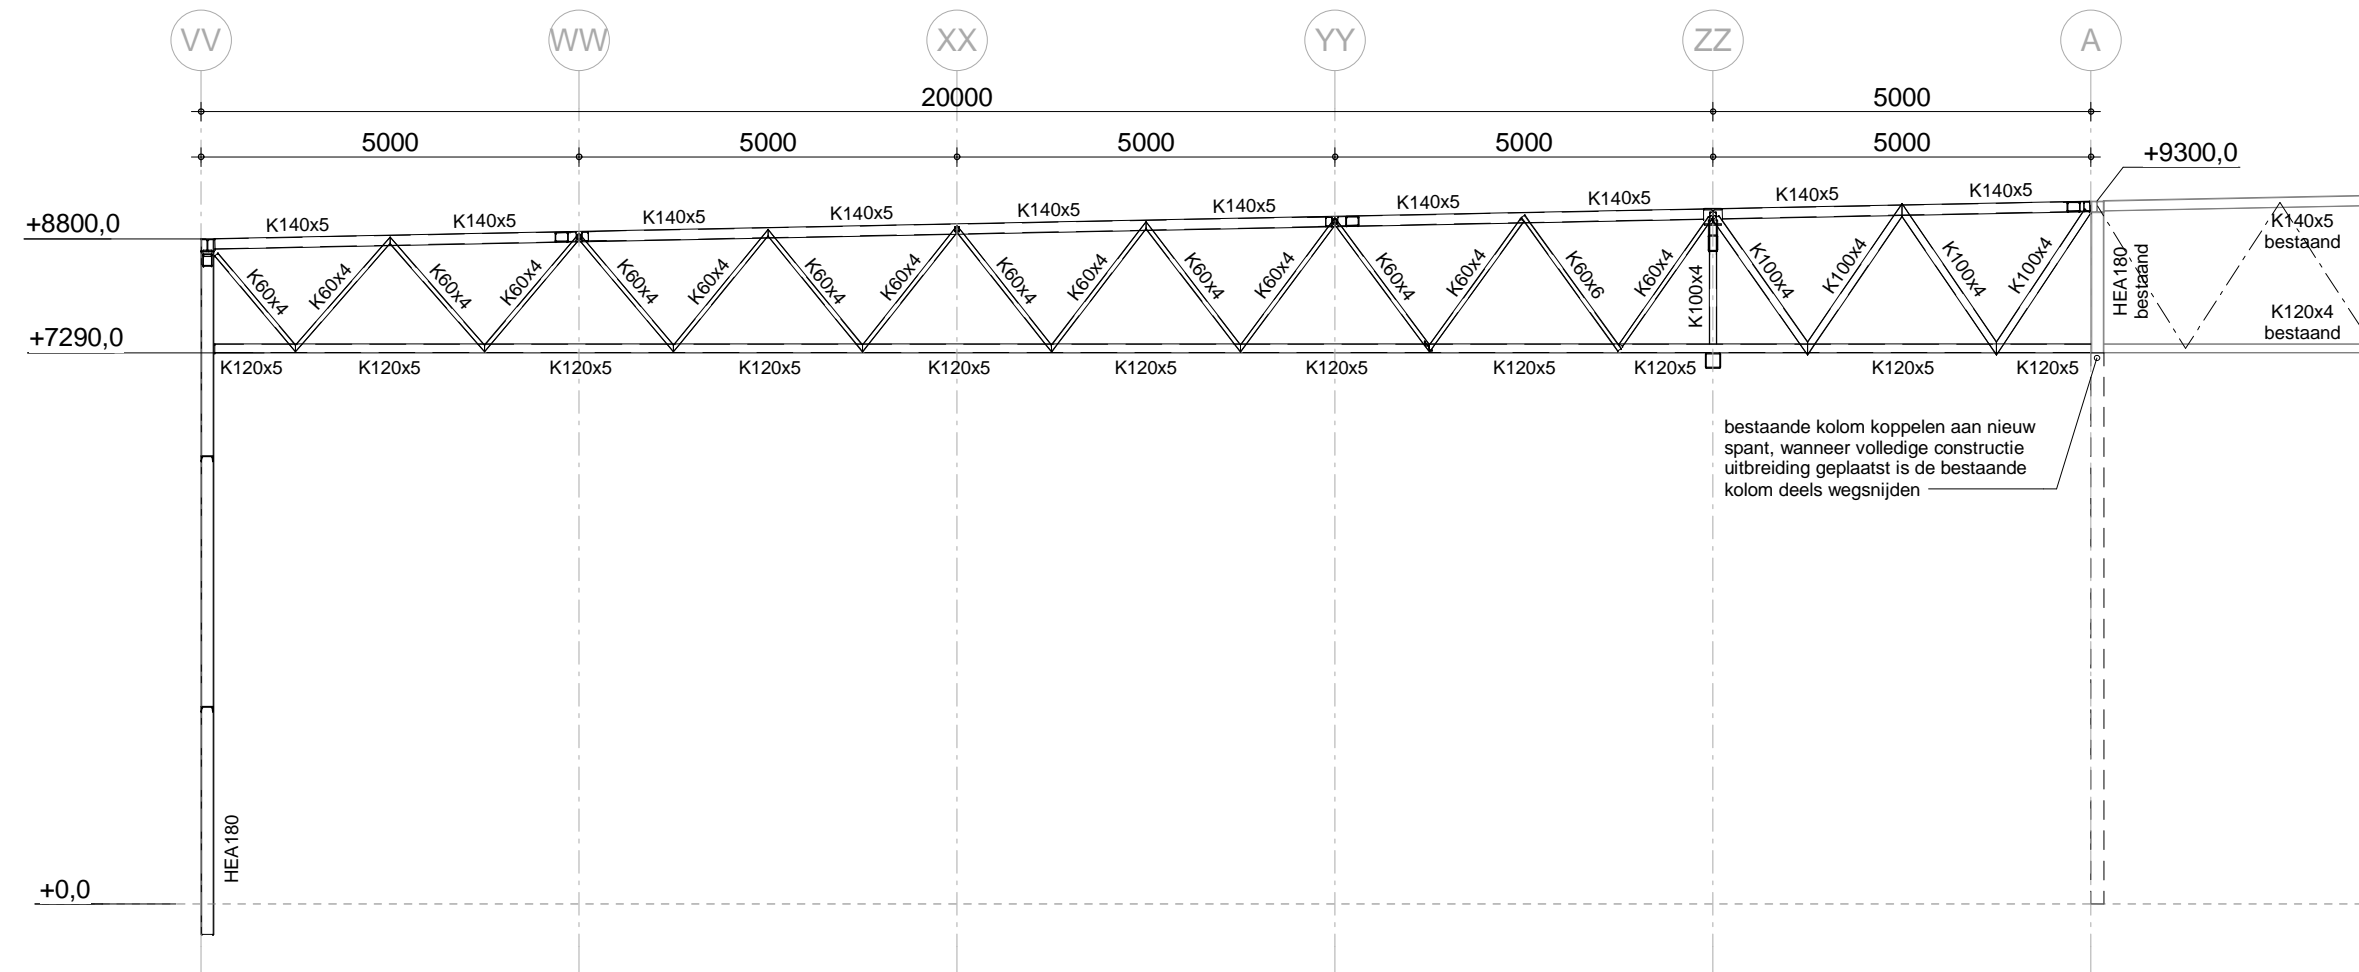


STRAMIEN 07 t/m 15 en 17 t/m 27 - SP-B2

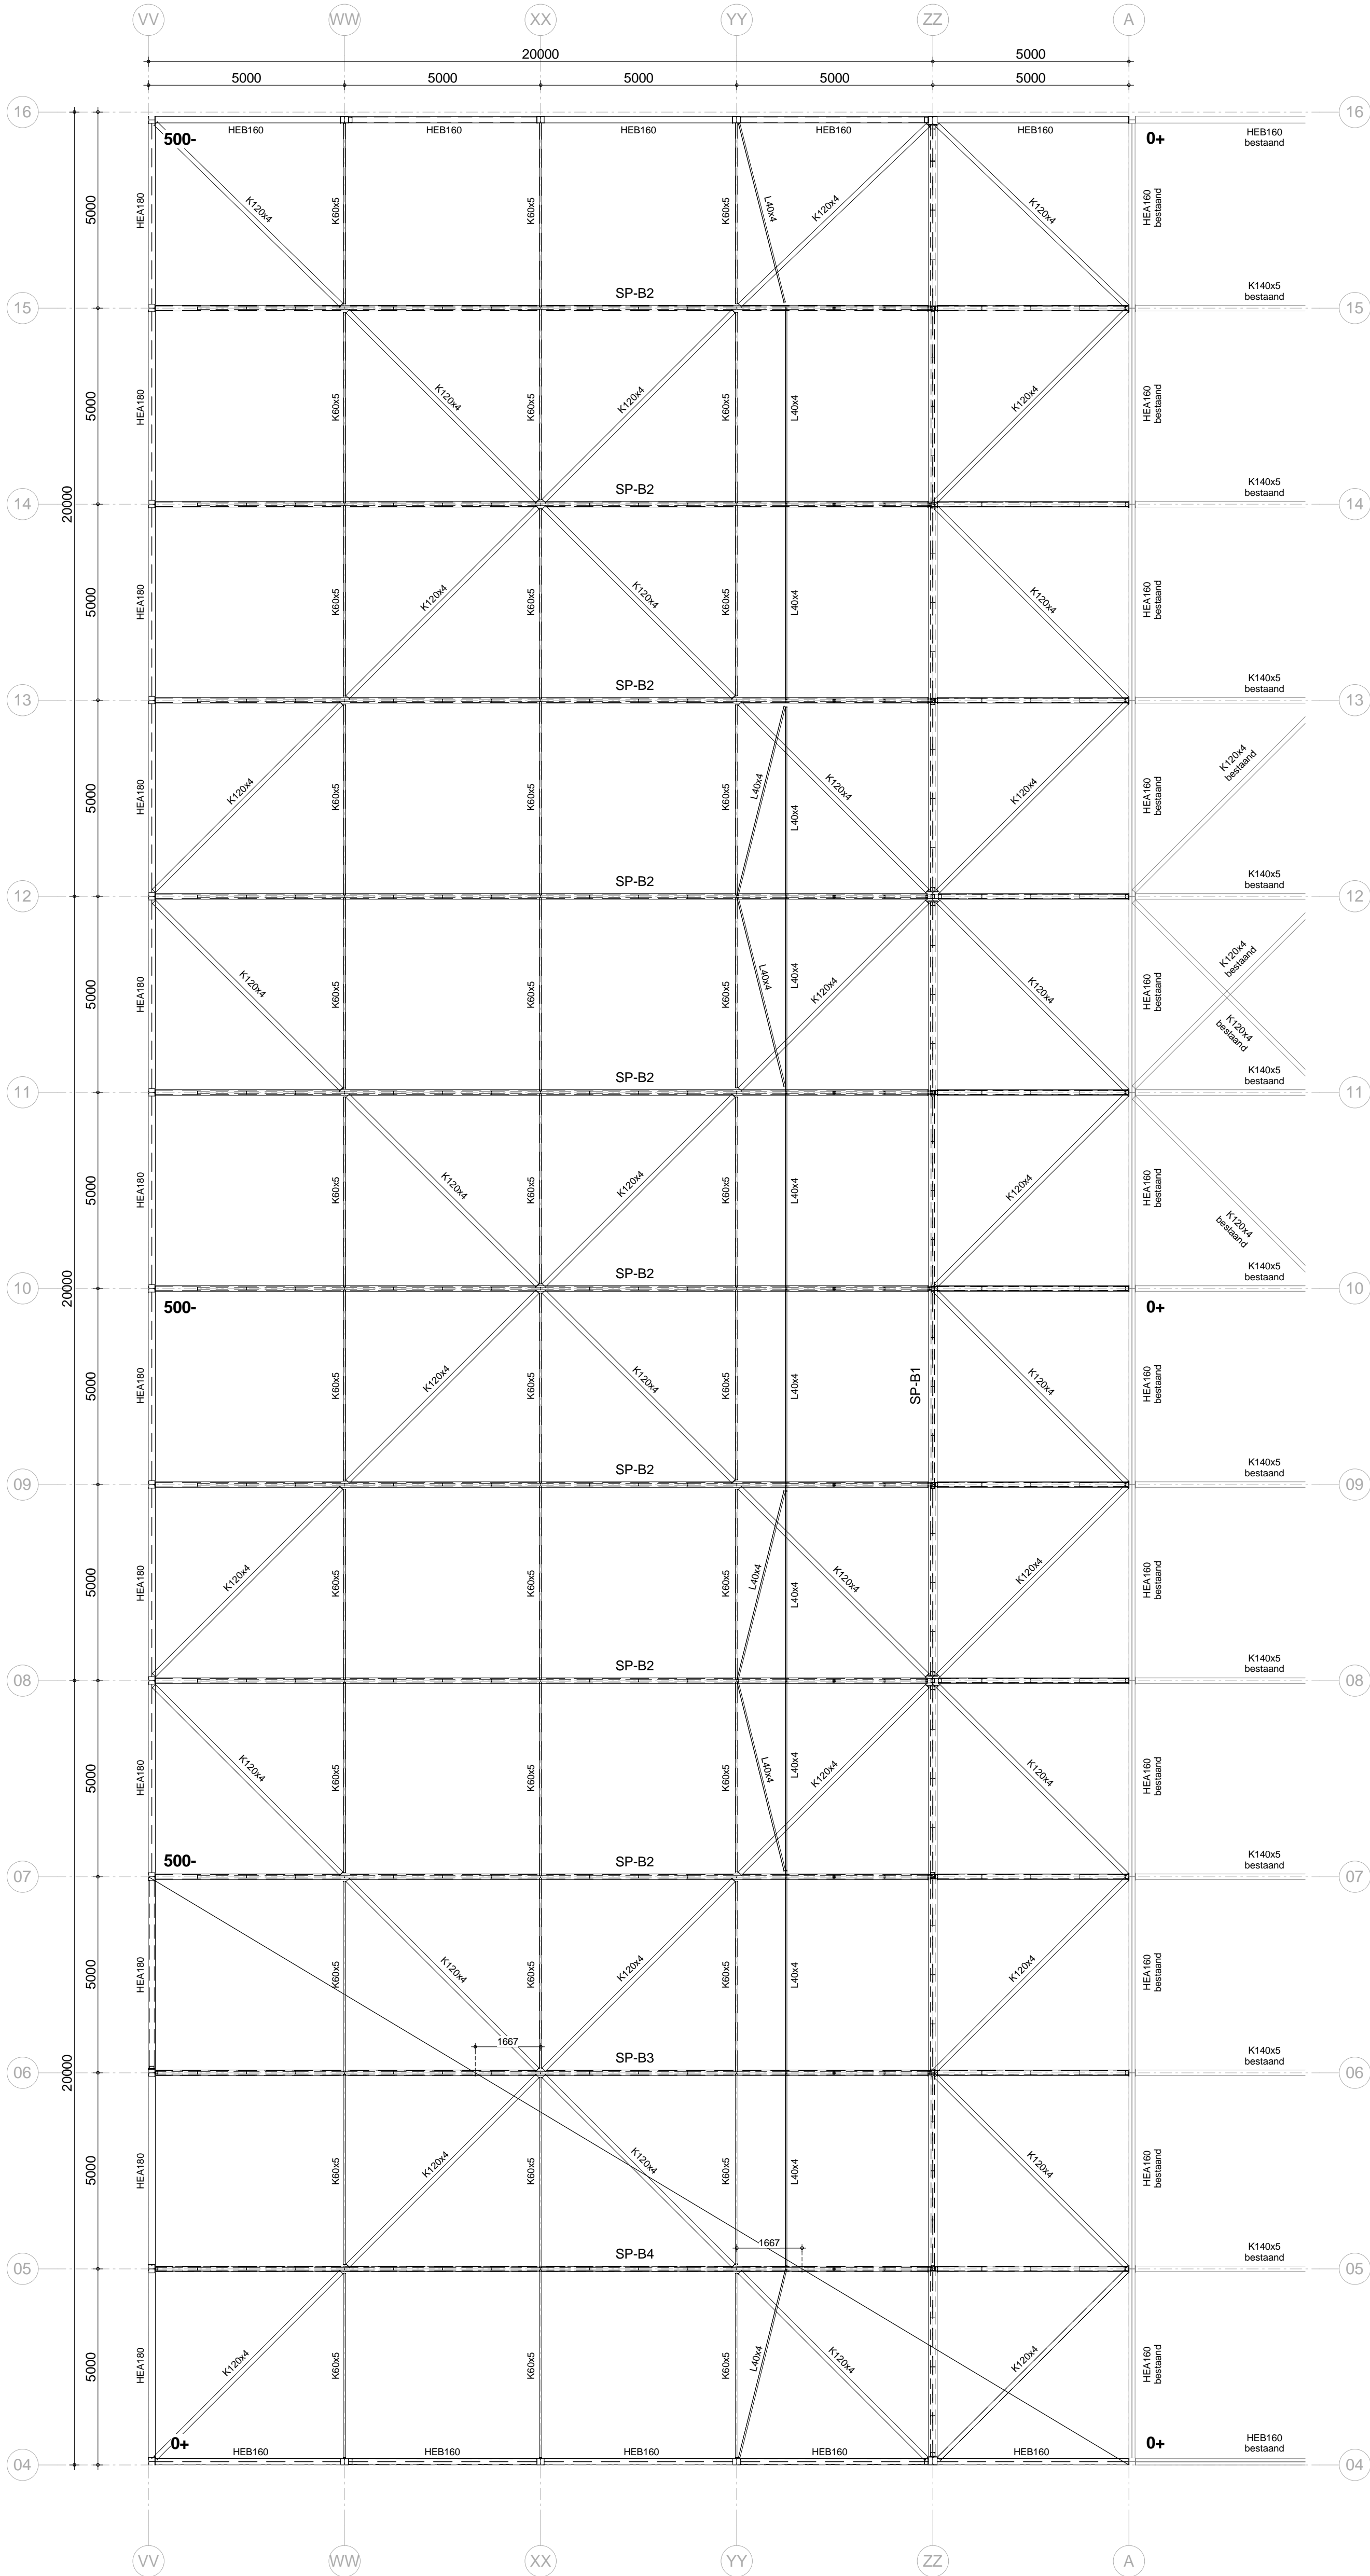

DAKOVERZICHT

UITGANGSPUNTEN (statische berekening): -betrouwbaarheidsklasse: RC2 -gevolgklasse: CC2 -referentieperiode: 50j	
ALGEMEEN: -de digitale versie van deze tekening niet te gebruiken voor maatvoering, voor maatvoering zie tekening architect -alle maatvoering in het werk te controleren -prefab onderdelen (vloeren, lsteien, geveldragrs etc.) volgens berekening en tekening leverancier -detail- en onderdeelberekeningen baseren op de uitgangspunten in hoofdberkening NOVARES constructeurs -vaste grondslag / bovenkant grondverbetering, minimale handsondeerwaarde 6 MPa -fundering aanleggen op niveau bestaande fundering	
STAAL: -kwaliteit profielstaal: S 235JR -kwaliteit buizen: S 275JR -kwaliteit bouten: 8.8 -kwaliteit funderingsankers: 4.6 -ankers: volgens ankerplan leverancier staalconstructie -oplegging staal minimaal 150mm tenzij anders aangegeven. -alle lasverbindingen op sterkte aflassen -voegmortel; krimparme giet-, ondersabelingsmortel -staalconstructies buiten de isolatieschild; thermisch verzinken -hulpstaal t.b.v. bevestigingen kozijnen, gevelplaten, dakplaten etc. volgens leverancier -type verbindingen (momentvast/scharnierend) zie berekening constructeur nader te berekenen door de leverancier -de verbindingen tussen de hoofdliggers en kolommen zijn momentvast -dakdoorvoeren volgens opgave installateurs	

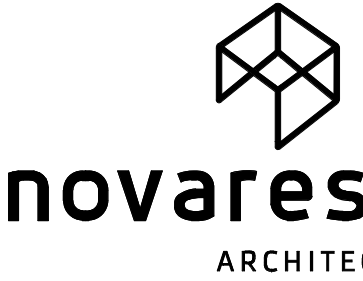

project:	Uitbreiding bedrijfshal Van Dijk Groenteprodukties B.V.	projectnr: 16-447
onderdeel:	CONSTRUCTIE TEKENING Staalconstructie, dakoverzicht 01 en aanzichten	tekening: C-1-01
opdrachtgever:	Bergerhei Verhuur B.V. Korendijk 11, 5704 RD Helmond	formaat: 841x841
		schaal: 1:100
		getekend: RF